


宅地造成等に関する工事の届出に係る事項

2024-CT1- 2

宅地造成等に関する工事が施行される土地の位置図	別図
工事主の氏名又は名称	翔栄商事有限会社 代表取締役 吉田 健一
宅地造成等に関する工事が施行される土地の所在地	吹田市垂水町3-31-13
工事の届出年月日	令和6年7月9日
工事施行者の氏名又は名称	積水ハウス株式会社西日本特建支店 支店長 村山 智之
工事の着手予定年月日及び工事の完了予定年月日	令和5年9月1日 ~ 令和7年1月31日
盛土若しくは切土の高さ又は土石の堆積の最大堆積高さ	0.9 m
盛土若しくは切土をする又は土石の堆積を行う土地の面積	949.17 m ²
盛土若しくは切土の土量又は土石の堆積の最大堆積土量	315.31 m ³
備考	04-0793 2023-A-08

別紙

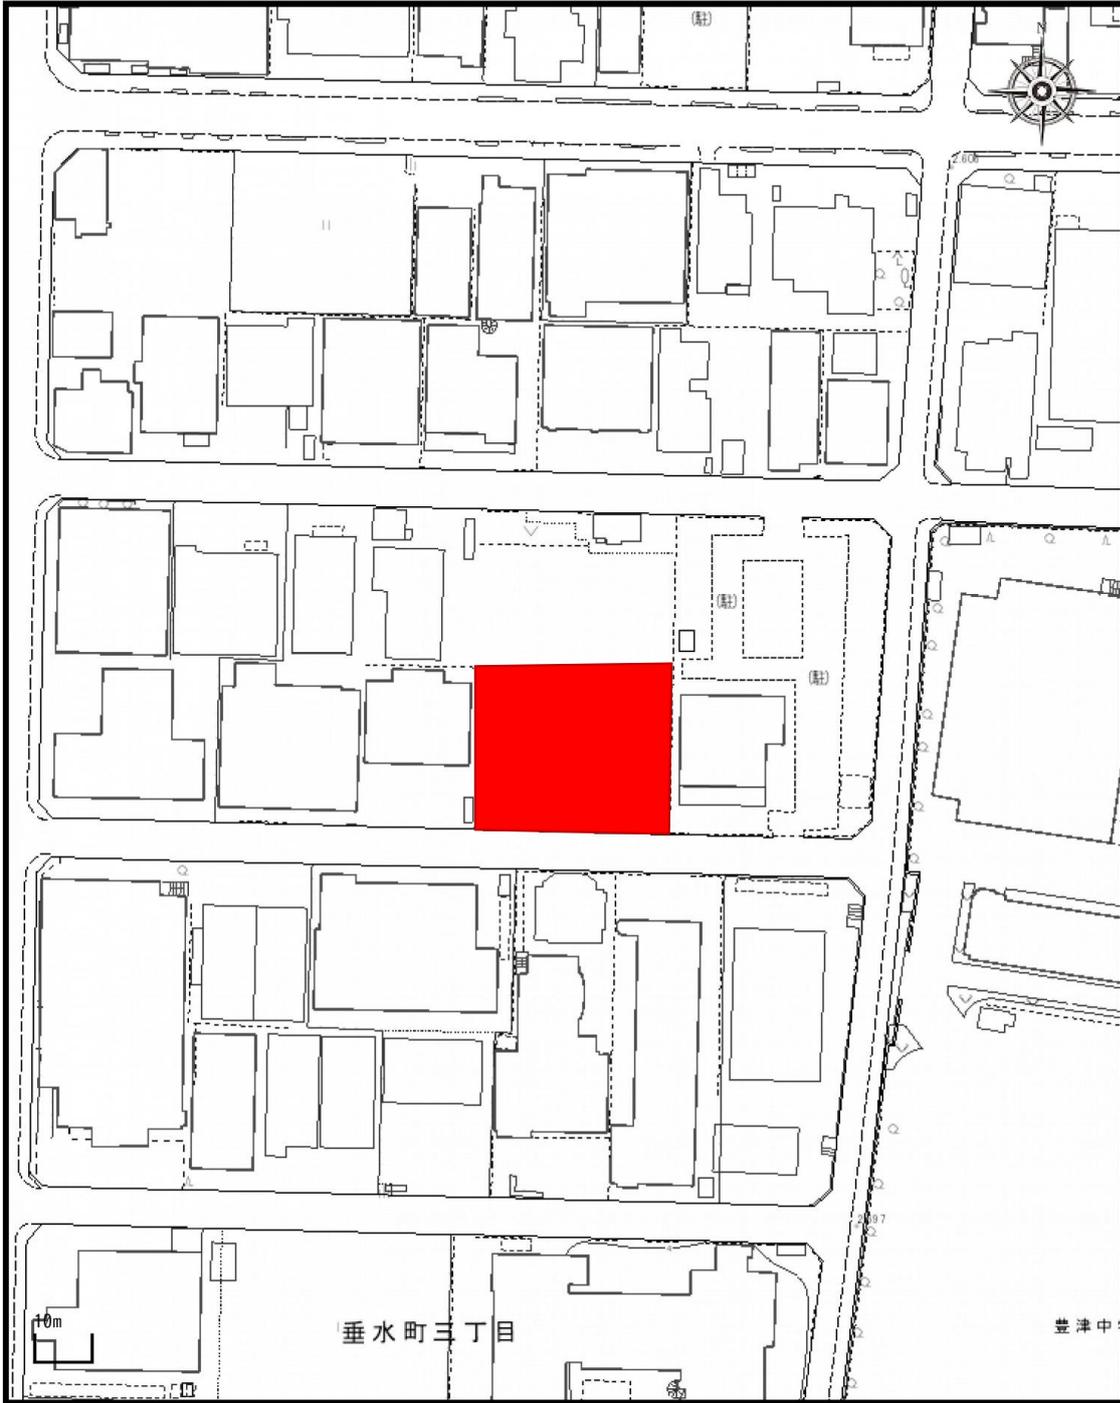

1 / 1,000

注釈：