


宅地造成等に関する工事の届出に係る事項

2024-CT1- 10

宅地造成等に関する工事が施行される土地の位置図	別図
工事主の氏名又は名称	学校法人 関西大学 理事長 芝井 敬司
宅地造成等に関する工事が施行される土地の所在地	吹田市山田南25-5の一部
工事の届出年月日	令和6年7月19日
工事施行者の氏名又は名称	株式会社竹中土木 大阪支店 大阪本店 執行役員店長 弦田 康平
工事の着手予定年月日及び工事の完了予定年月日	令和6年6月27日 ~ 令和7年3月31日
盛土若しくは切土の高さ又は土石の堆積の最大堆積高さ	7.07 m
盛土若しくは切土をする又は土石の堆積を行う土地の面積	883.907 m ²
盛土若しくは切土の土量又は土石の堆積の最大堆積土量	1185.36 m ³
備考	06-0084

別紙

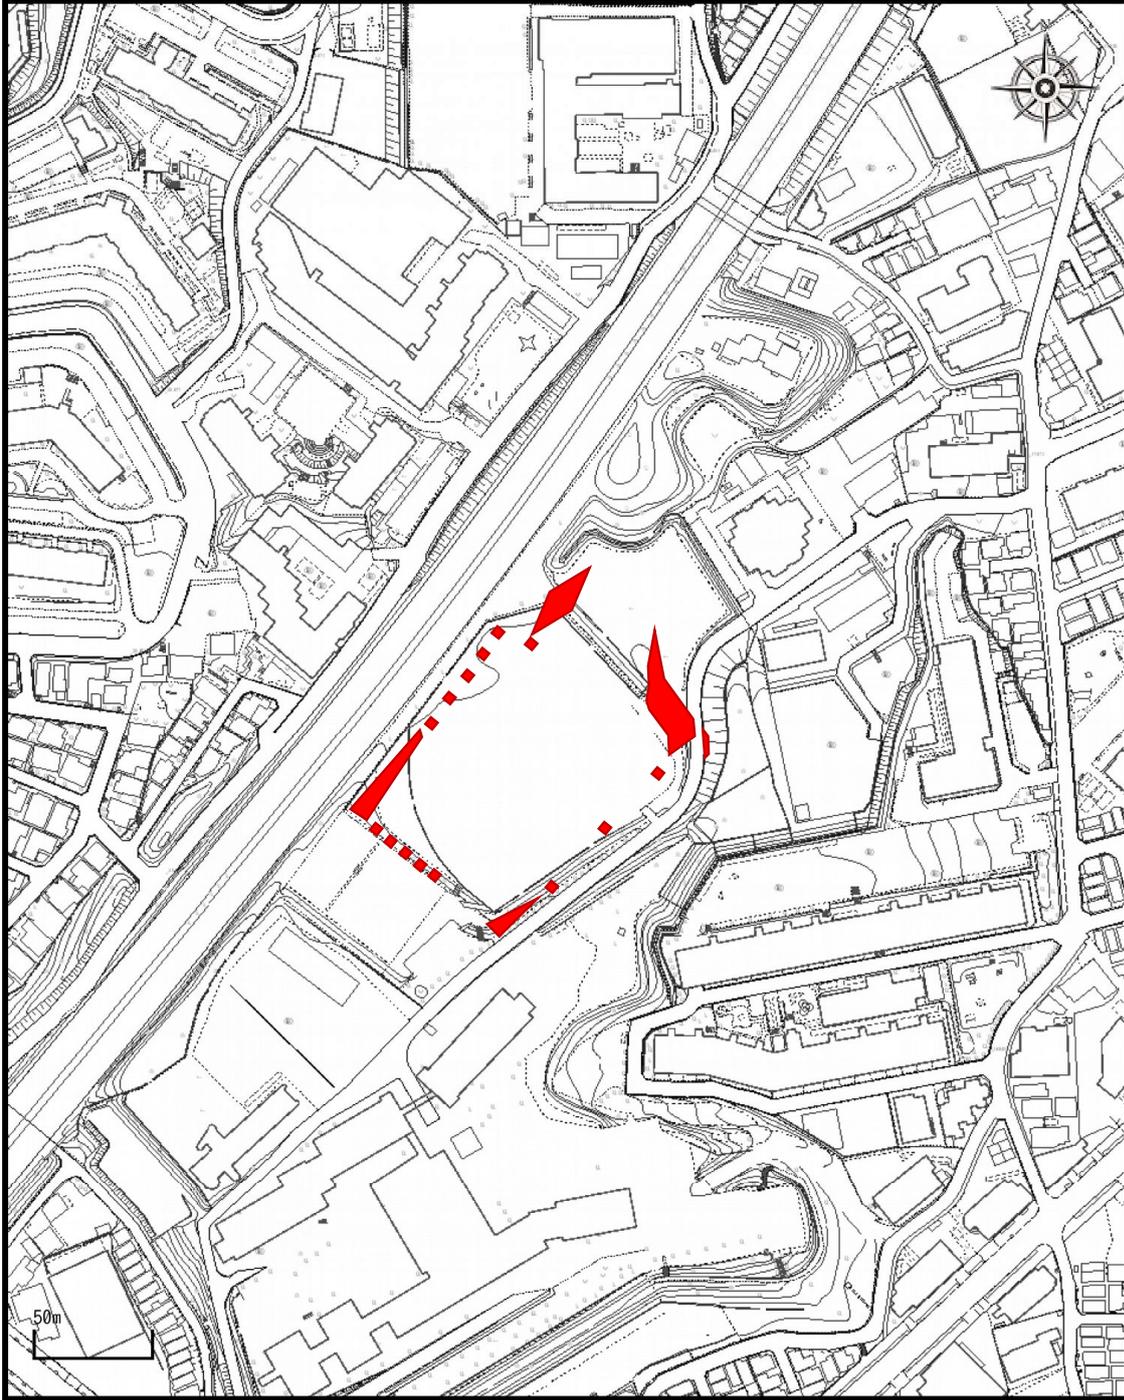

1 / 2,500

注釈：