


宅地造成等に関する工事の届出に係る事項

2024-CT1- 11

宅地造成等に関する 工事が施行される土 地の位置図	別図
工事主の氏名又は 名称	学校法人 関西大学 理事長 芝井 敬司
宅地造成等に関する 工事が施行される土 地の所在地	吹田市山手町3-144-2の一部
工事の届出年月日	令和6年7月22日
工事施行者の氏名 又は名称	株式会社竹中土木 大阪支店 代表取締役 竹中 祥悟
工事の着手予定年 月日及び工事の完 了予定年月日	令和6年3月30日 ～ 令和6年7月31日
盛土若しくは切土の 高さ又は土石の堆積 の最大堆積高さ	3.24 m
盛土若しくは切土を する又は土石の堆積 を行う土地の面積	285.57 m ²
盛土若しくは切土の 土量又は土石の堆 積の最大堆積土量	85.55 m ³
備考	05-0681

別紙

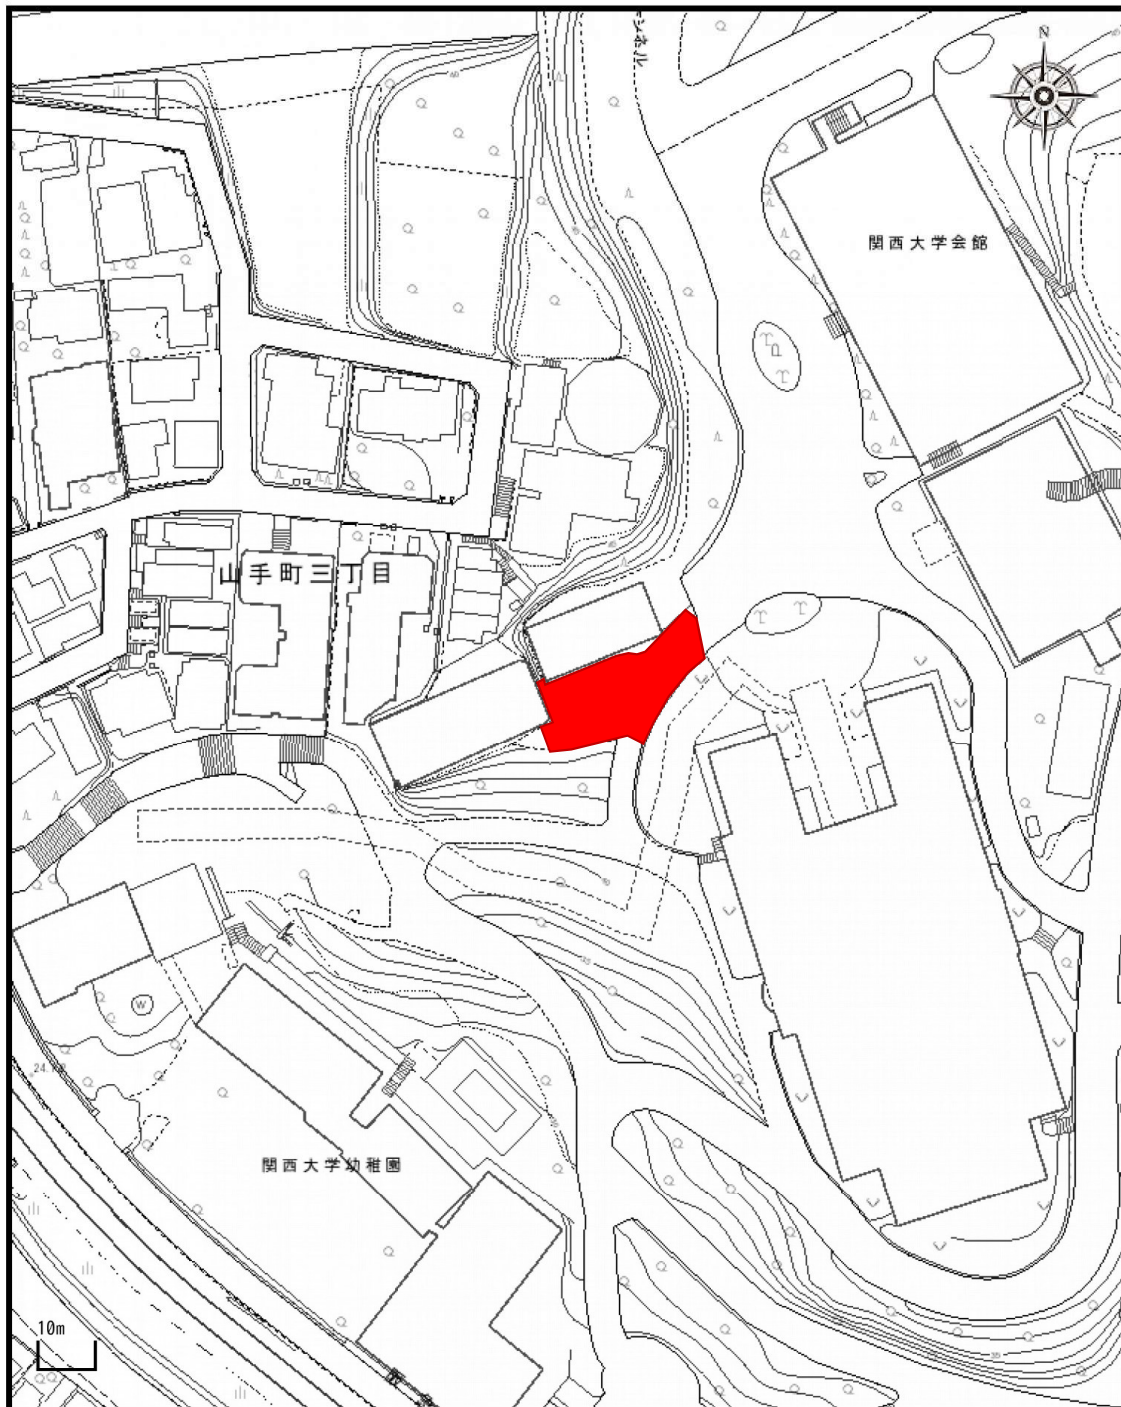

1 / 1,000

注釈：