


宅地造成等に関する工事の届出に係る事項

2024-CT1- 13

宅地造成等に関する 工事が施行される土 地の位置図	別図	
工事主の氏名又は 名称	地主株式会社 代表取締役 西羅 弘文	
宅地造成等に関する 工事が施行される土 地の所在地	吹田市原町2-329-4	
工事の届出年月日	令和6年7月22日	
工事施行者の氏名 又は名称	株式会社 谷川 代表取締役 林 貴志	
工事の着手予定年 月日及び工事の完 了予定年月日	令和5年6月1日	令和7年4月28日
盛土若しくは切土の 高さ又は土石の堆積 の最大堆積高さ	4.92	m
盛土若しくは切土を する又は土石の堆積 を行う土地の面積	1982.21	m ²
盛土若しくは切土の 土量又は土石の堆 積の最大堆積土量	716.99	m ³
備考	04-0650	2023-A-05

別紙

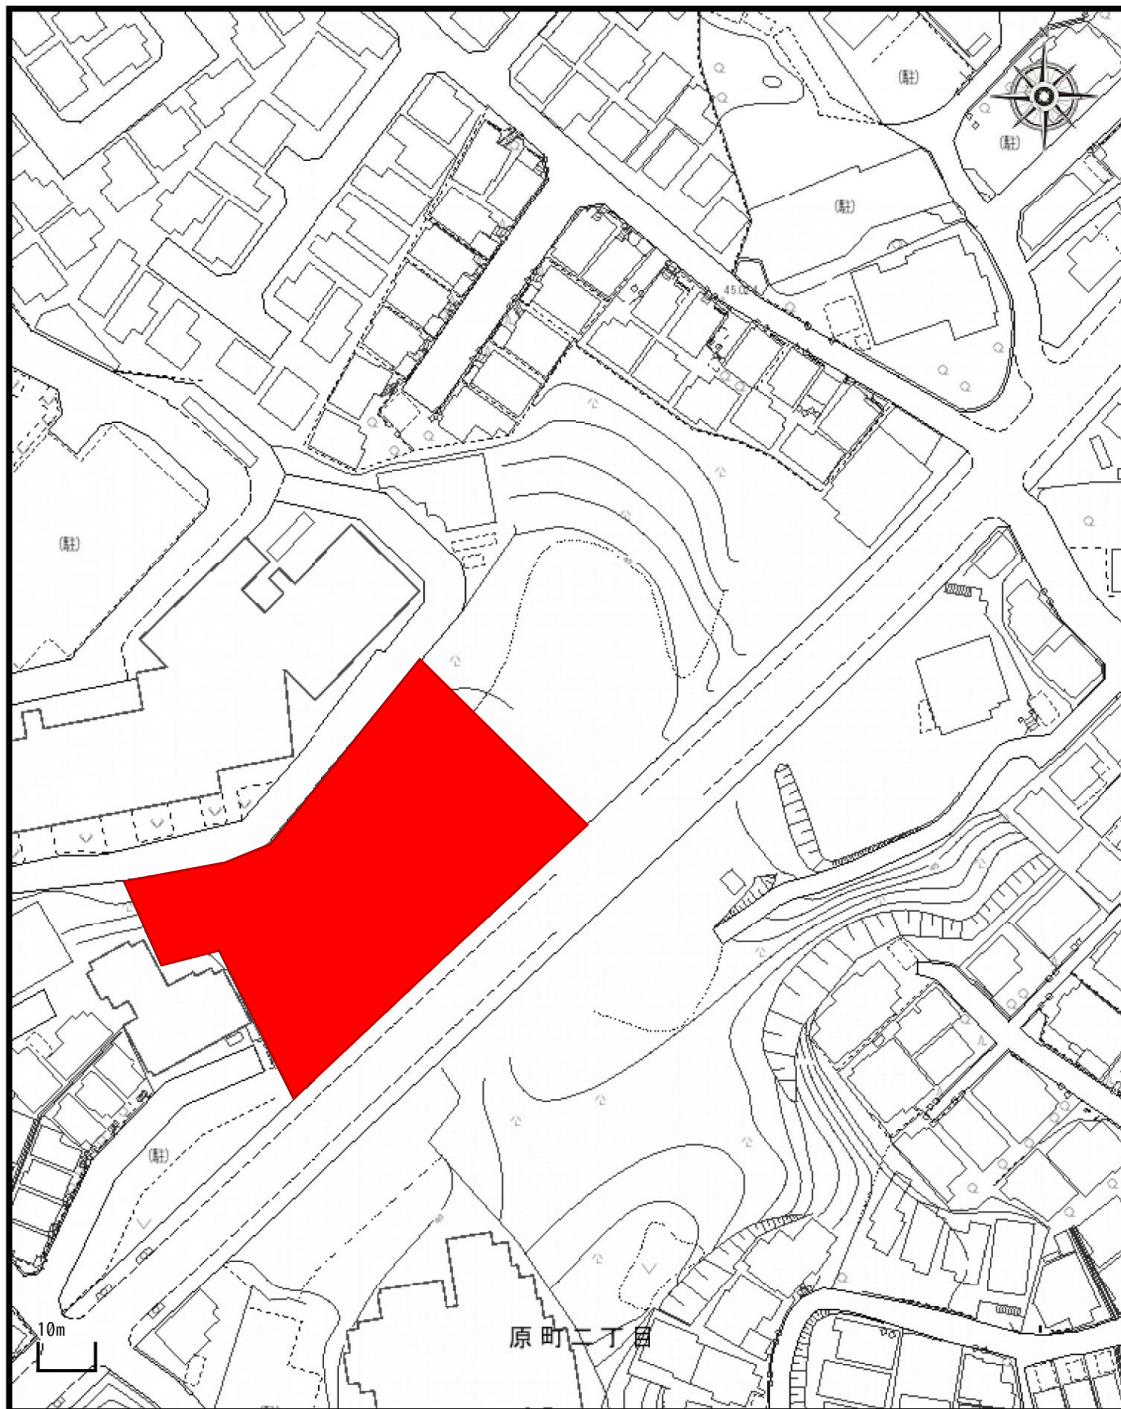

1 / 1,000

注釈：