


宅地造成等に関する工事の届出に係る事項

2024-CT1- 15

宅地造成等に関する工事が施行される土地の位置図	別図
工事主の氏名又は名称	ミサワホーム近畿株式会社 大阪支店 支店長 藤直 耕次
宅地造成等に関する工事が施行される土地の所在地	吹田市円山町76-92
工事の届出年月日	令和6年7月22日
工事施行者の氏名又は名称	ミサワホーム近畿株式会社 代表取締役 下山 隆
工事の着手予定年月日及び工事の完了予定年月日	令和6年6月25日 ~ 令和6年7月31日
盛土若しくは切土の高さ又は土石の堆積の最大堆積高さ	1.5 m
盛土若しくは切土をする又は土石の堆積を行う土地の面積	159.19 m ²
盛土若しくは切土の土量又は土石の堆積の最大堆積土量	18.5 m ³
備考	06-0185

別紙

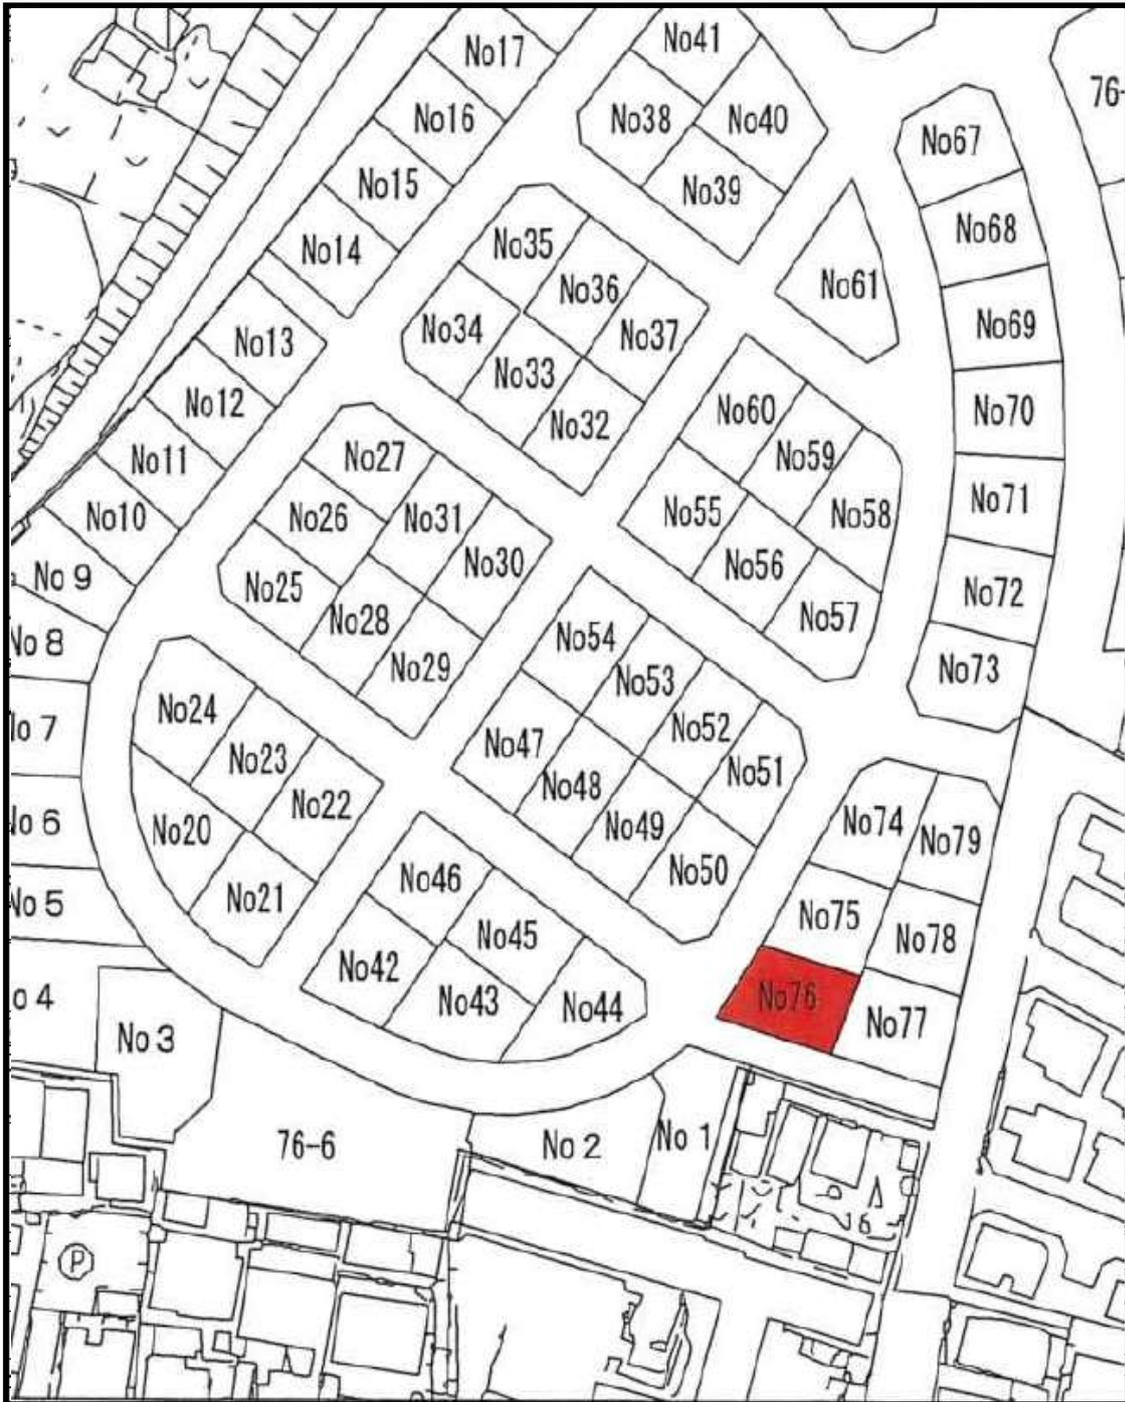

注釈：