


宅地造成等に関する工事の許可に係る事項

許可番号 2024-C- 10

宅地造成等に関する 工事が施行される土 地の位置図	別図
工事主の氏名又は 名称	柳川 裕行
宅地造成等に関する 工事が施行される土 地の所在地	吹田市 佐竹台4丁目114番35、114番36の一部
工事の許可年月日	令和7年1月21日
工事施行者の氏名 又は名称	積水ハウス株式会社 代表取締役 仲井 嘉浩
工事の着手予定年 月日及び工事の完 了予定年月日	令和7年1月21日 ～ 令和7年4月30日
盛土若しくは切土の 高さ又は土石の堆積 の最大堆積高さ	1.79 m
盛土若しくは切土を する又は土石の堆積 を行う土地の面積	22.83 m ²
盛土若しくは切土の 土量又は土石の堆 積の最大堆積土量	9.59 m ³
備考	

別紙

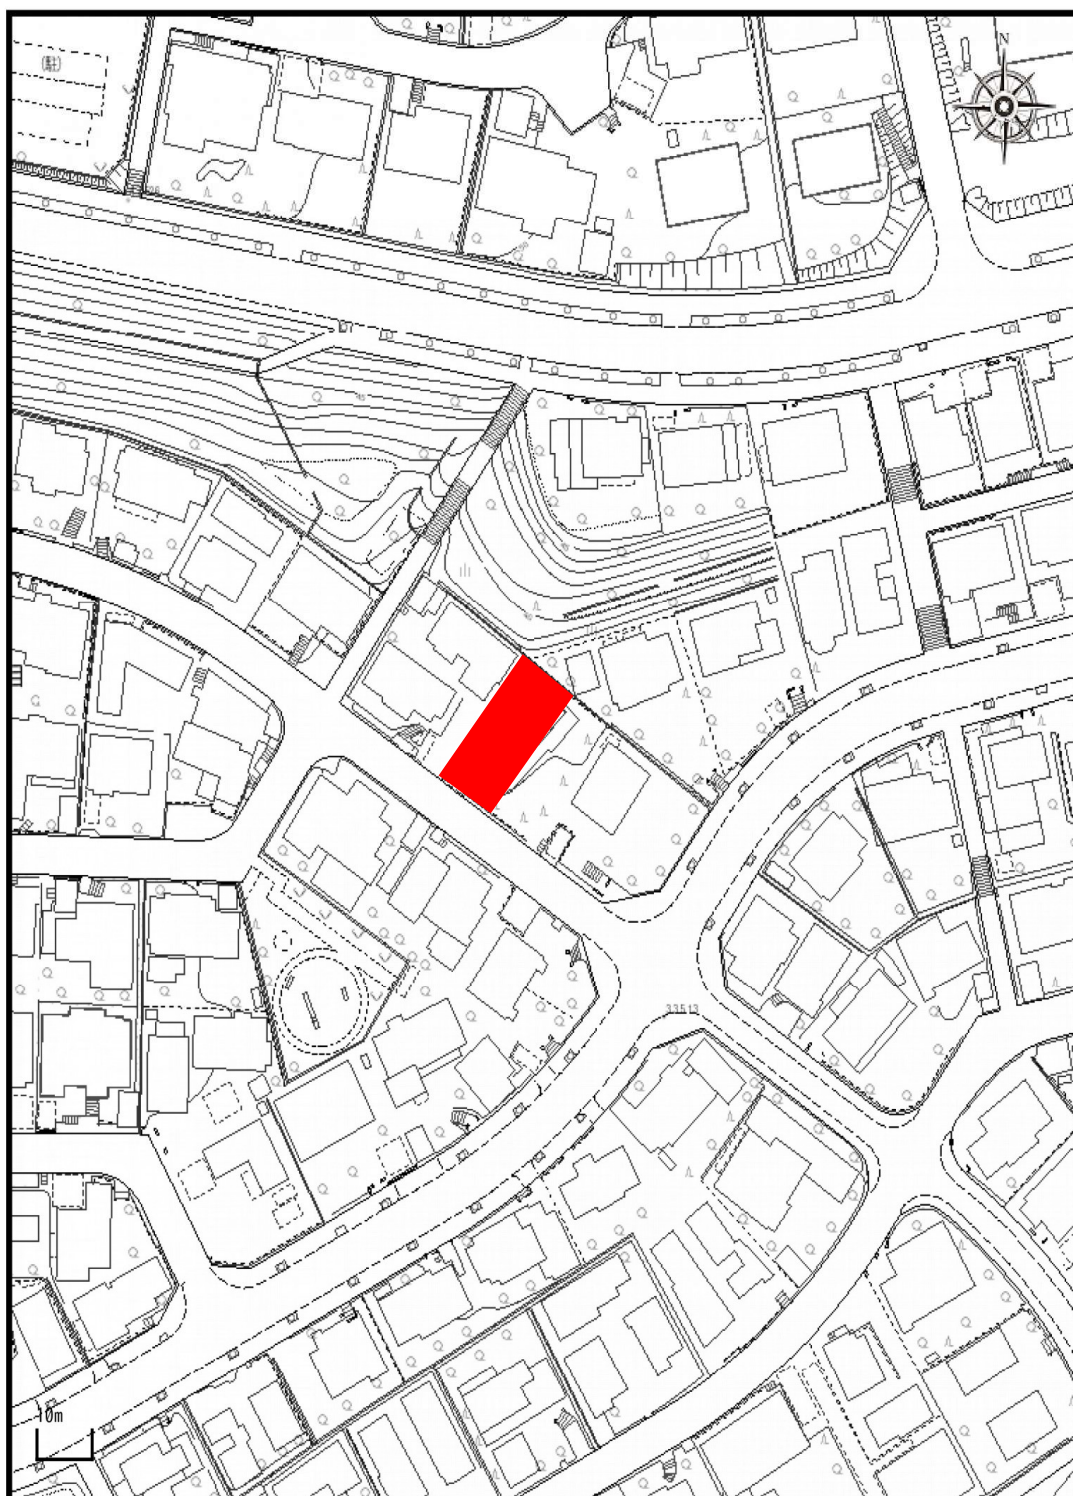

1 / 1,000

注釈： 注釈