


宅地造成等に関する工事の許可に係る事項

許可番号 2025-C- 2

宅地造成等に関する 工事が施行される土 地の位置図	別図
工事主の氏名又は 名称	榎本 浩也
宅地造成等に関する 工事が施行される土 地の所在地	吹田市 佐井寺3丁目611番8の一部、611番9及び611番10
工事の許可年月日	令和7年4月23日
工事施行者の氏名 又は名称	株式会社辻組 代表取締役 辻 秀一
工事の着手予定年 月日及び工事の完 了予定年月日	令和7年5月1日 ～ 令和7年7月31日
盛土若しくは切土の 高さ又は土石の堆積 の最大堆積高さ	1.64 m
盛土若しくは切土を する又は土石の堆積 を行う土地の面積	235.92 m ²
盛土若しくは切土の 土量又は土石の堆 積の最大堆積土量	174.81 m ³
備考	

別紙

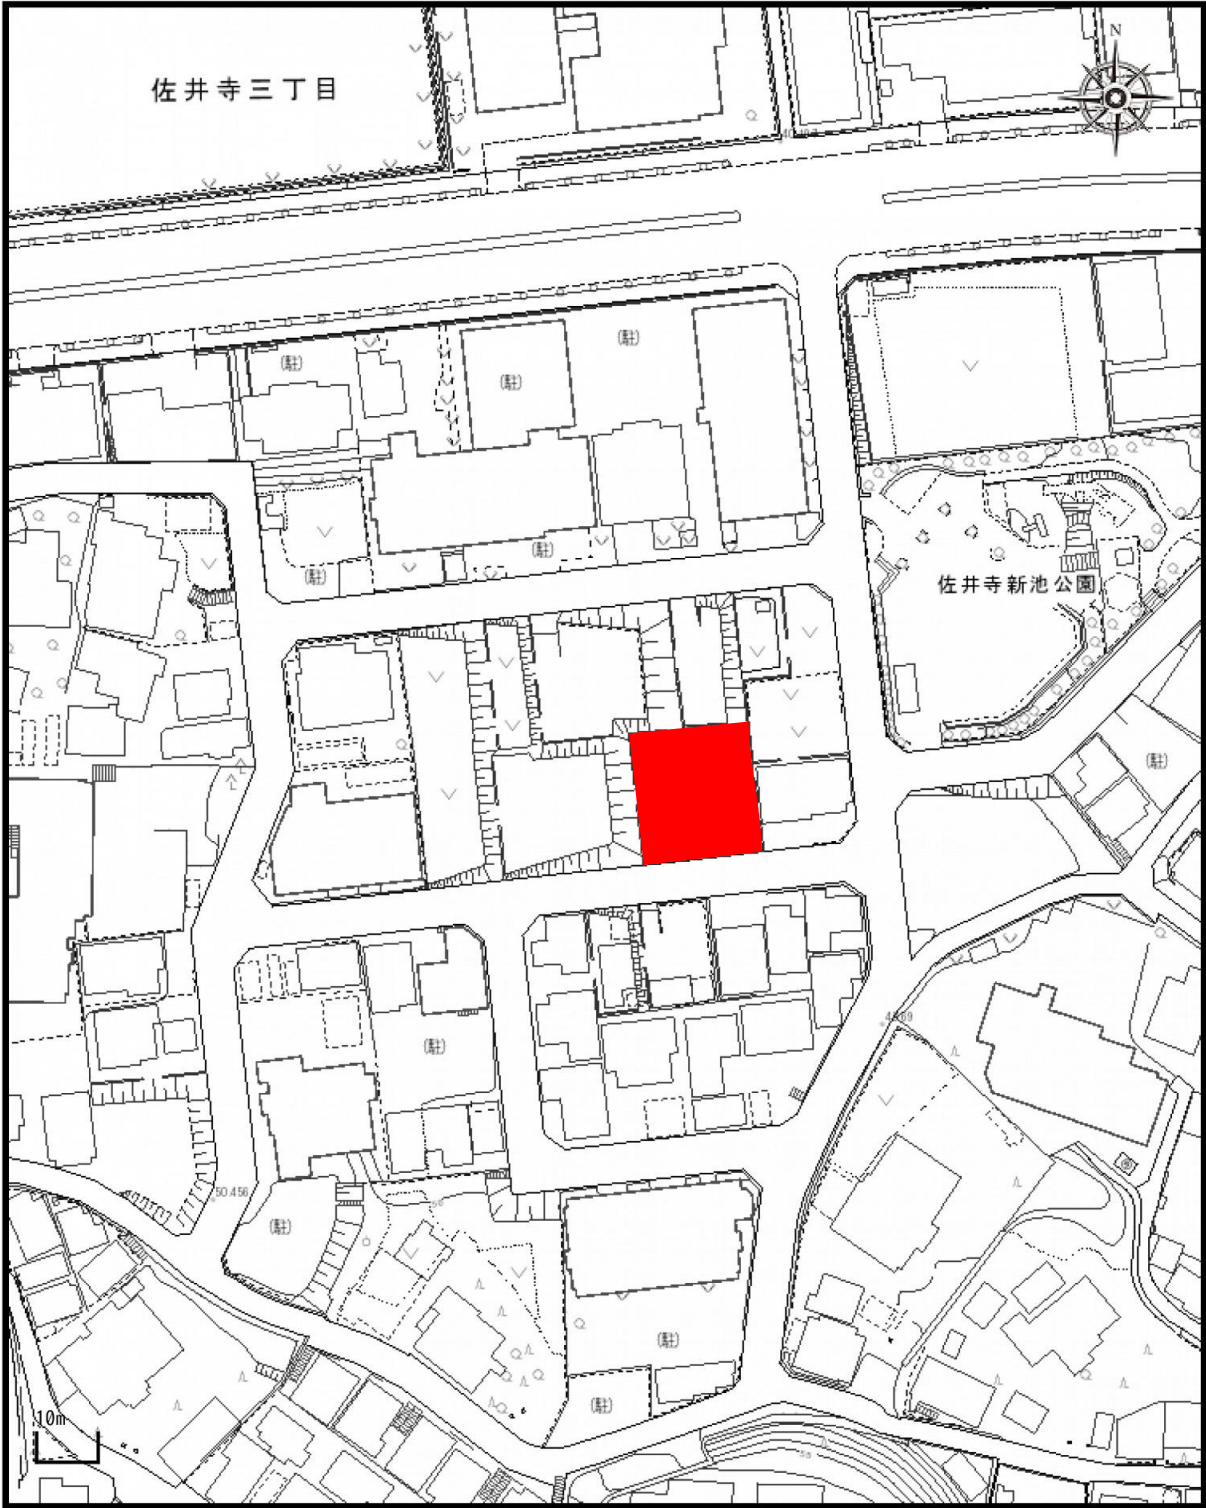

1 / 1,000

注釈：