


宅地造成等に関する工事の許可に係る事項

許可番号 2025-C- 16

宅地造成等に関する 工事が施行される土 地の位置図	別図
工事主の氏名又は 名称	久保 祐貴 久保 砂椰
宅地造成等に関する 工事が施行される土 地の所在地	吹田市 千里山西5丁目438番141
工事の許可年月日	令和7年 8月 12日
工事施行者の氏名 又は名称	積水ハウス株式会社 代表取締役 仲井 嘉浩
工事の着手予定年 月日及び工事の完 了予定年月日	令和7年 8月 12日 ～ 令和7年 12月 26日
盛土若しくは切土の 高さ又は土石の堆積 の最大堆積高さ	2.67 m
盛土若しくは切土を する又は土石の堆積 を行う土地の面積	46.09 m ²
盛土若しくは切土の 土量又は土石の堆 積の最大堆積土量	52.99 m ³
備考	

別紙

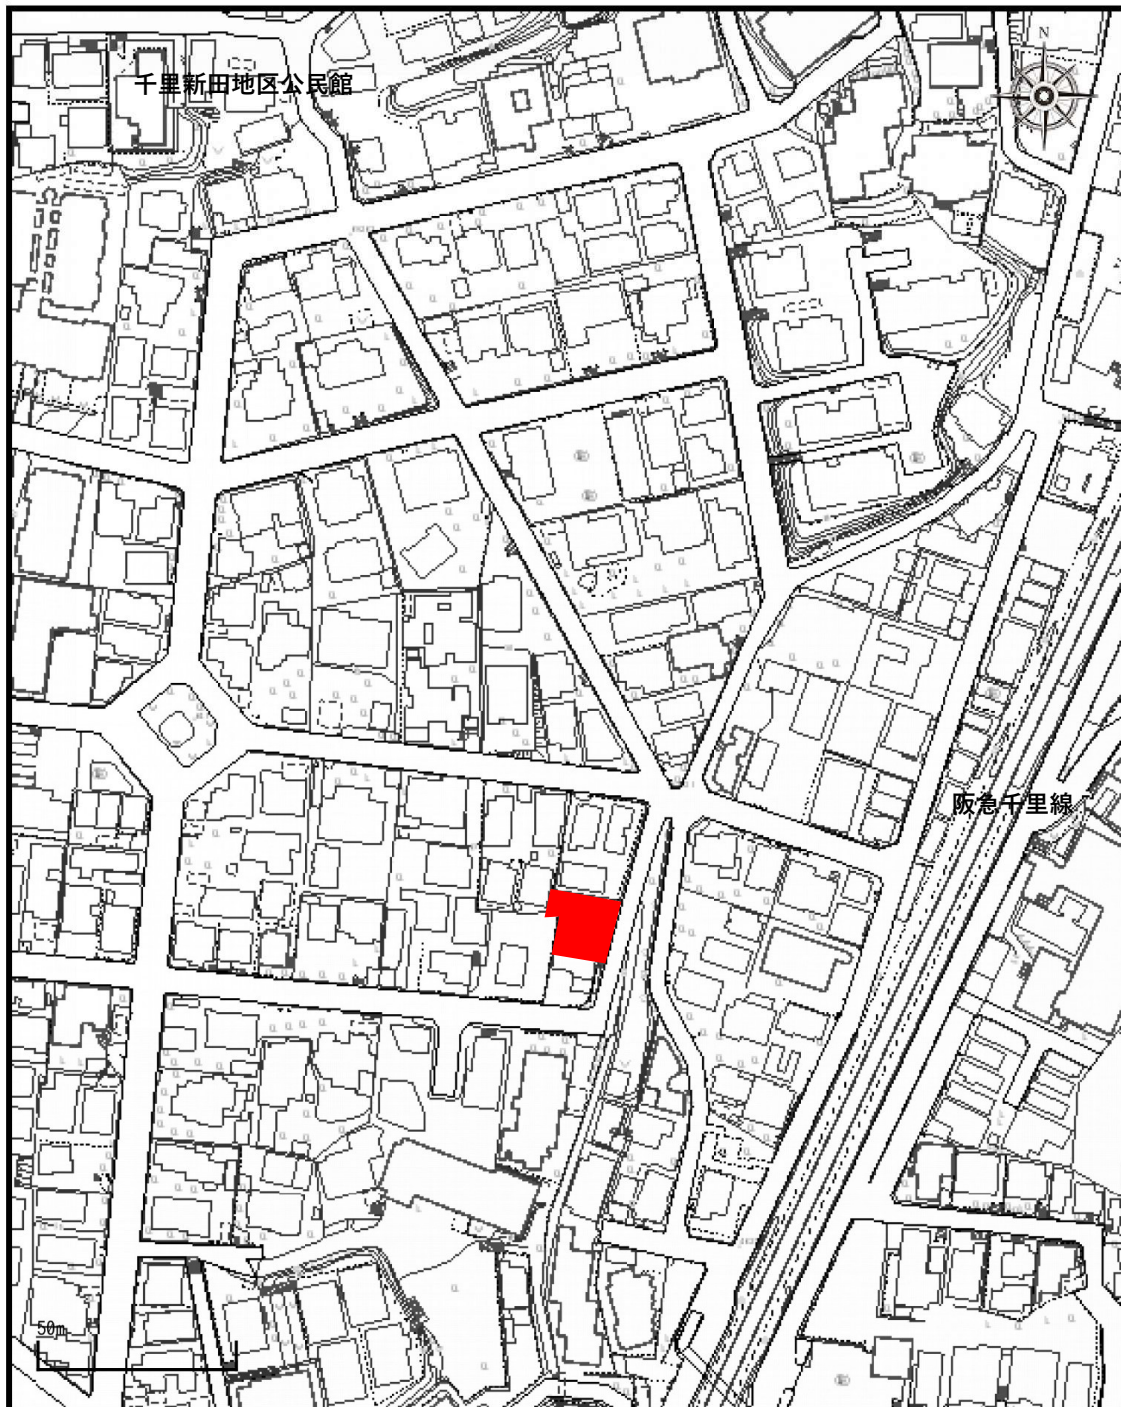

1 / 1,500

注釈：