


宅地造成等に関する工事の許可に係る事項

許可番号 2025-C- 28

宅地造成等に関する 工事が施行される土 地の位置図	別紙
工事主の氏名又は 名称	独立行政法人都市再生機構西日本支社 理事・支社長 高原 功
宅地造成等に関する 工事が施行される土 地の所在地	吹田市竹見台1丁目1番及び3丁目1番の各一部
工事の許可年月日	令和 8 年 2 月 27 日
工事施行者の氏名 又は名称	真柄建設株式会社 代表取締役 真柄 卓司
工事の着手予定年 月日及び工事の完 了予定年月日	令和 8 年 2 月 27 日 ～ 令和 8 年 10 月 31 日
盛土若しくは切土の 高さ又は土石の堆積 の最大堆積高さ	1.34 m
盛土若しくは切土を する又は土石の堆積 を行う土地の面積	1261.0 m ²
盛土若しくは切土の 土量又は土石の堆 積の最大堆積土量	1893.5 m ³
備考	

別紙

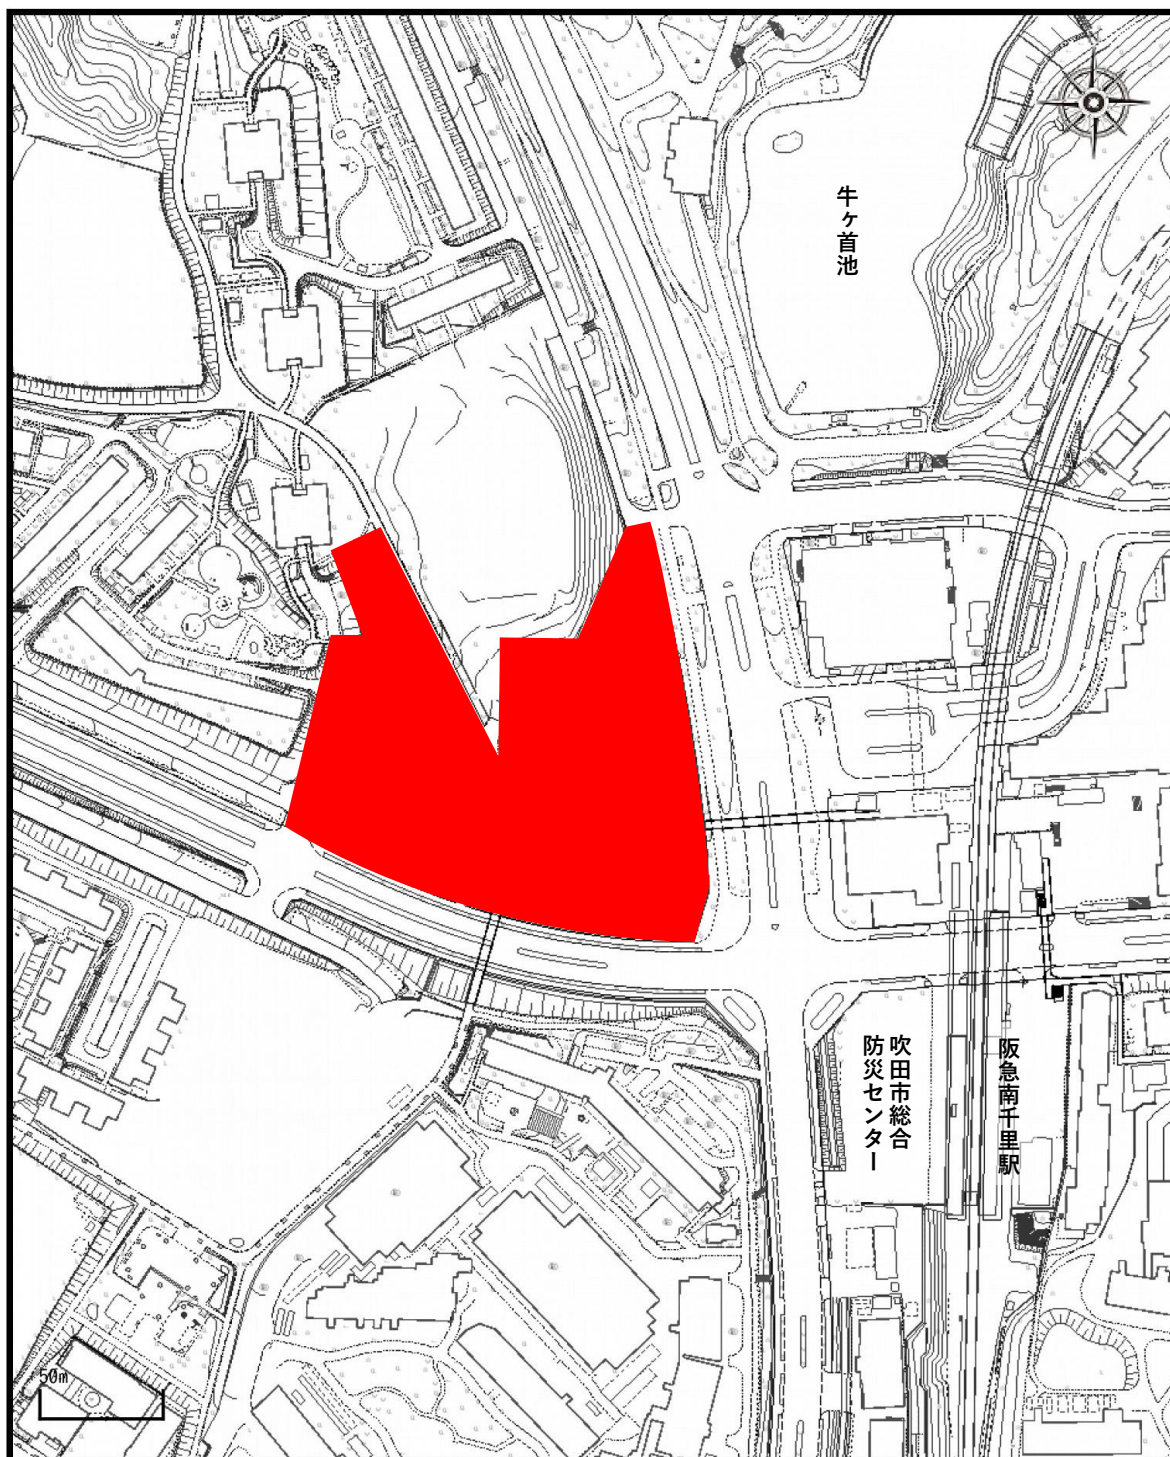

1 / 2,500

注釈：