


宅地造成等に関する工事の許可に係る事項

許可番号 2025-C- 31

宅地造成等に関する工事が施行される土地の位置図	別紙
工事主の氏名又は名称	大阪市長 横山 英幸
宅地造成等に関する工事が施行される土地の所在地	吹田市古江台6丁目91番8、91番9及び1303番2の一部
工事の許可年月日	令和8年 3月 27日
工事施行者の氏名又は名称	未定
工事の着手予定年月日及び工事の完了予定年月日	令和8年11月20日 ~ 令和13年 9月 15日
盛土若しくは切土の高さ又は土石の堆積の最大堆積高さ	3.113 m
盛土若しくは切土をする又は土石の堆積を行う土地の面積	834 m <sup>2</sup>
盛土若しくは切土の土量又は土石の堆積の最大堆積土量	1517 m <sup>3</sup>
備考	

# 別紙

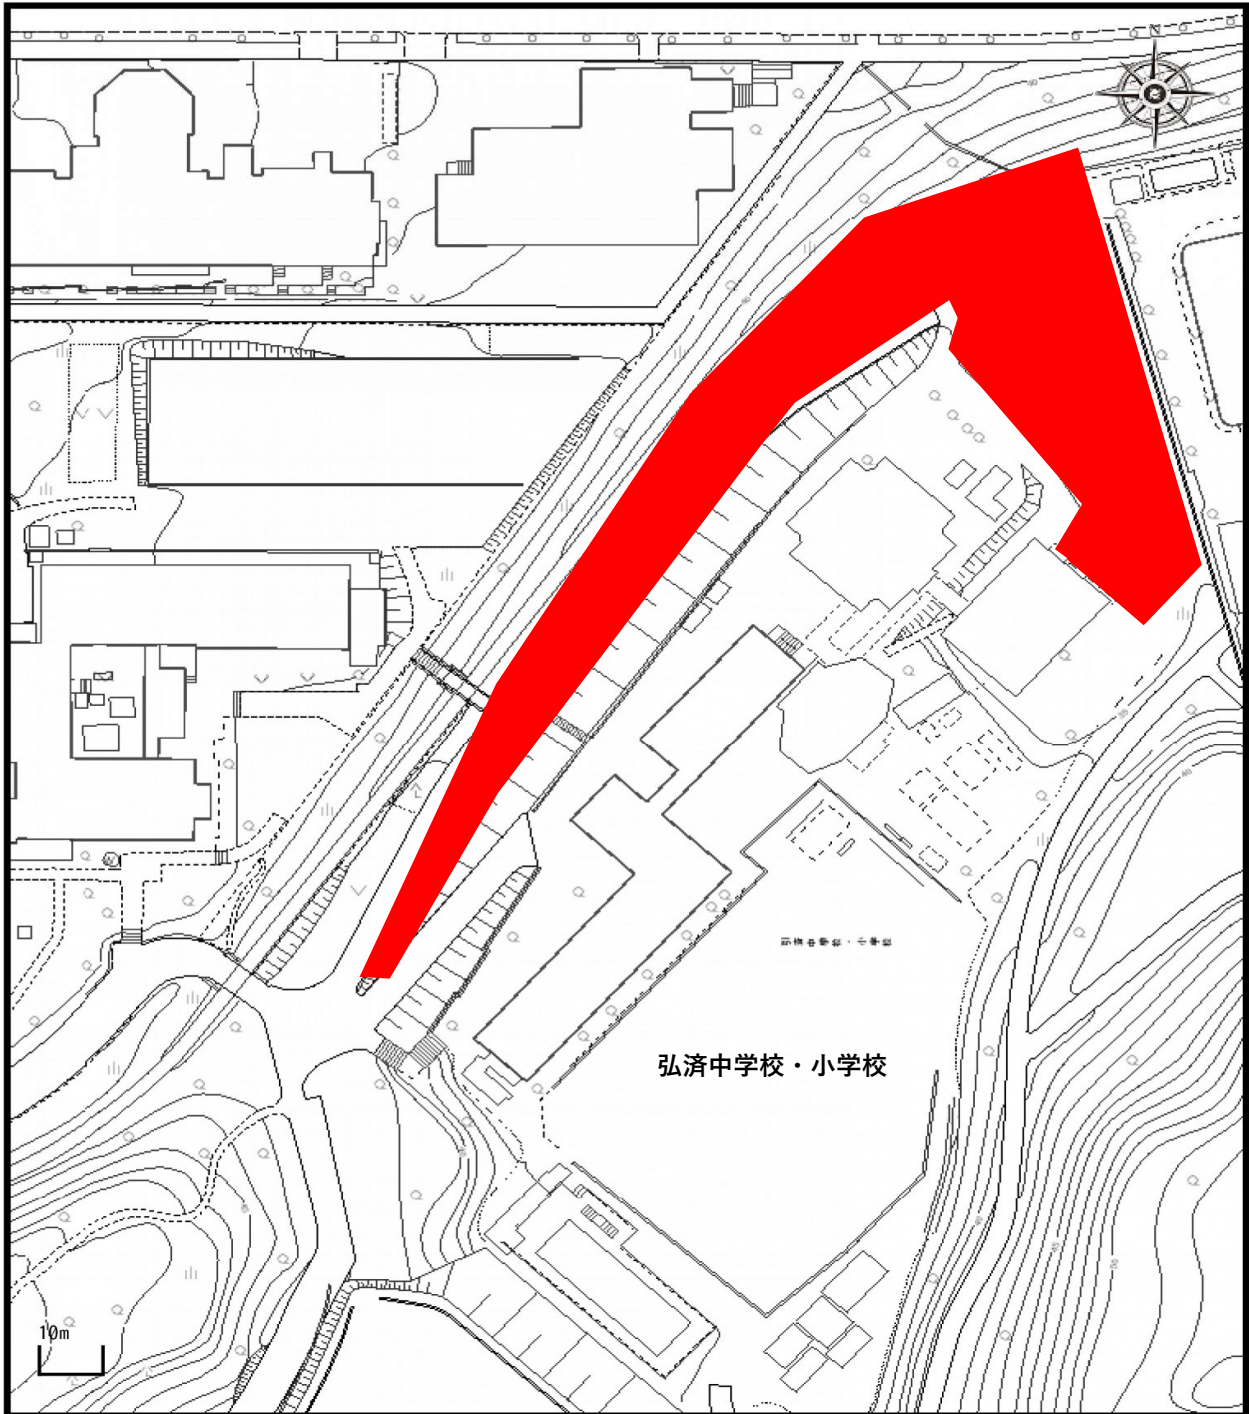

1 / 1,000

注釈：