


宅地造成等に関する工事の許可に係る事項

許可番号 2025-C- 30

宅地造成等に関する 工事が施行される土 地の位置図	別紙
工事主の氏名又は 名称	奥 暁
宅地造成等に関する 工事が施行される土 地の所在地	吹田市五月が丘南120番8及び120番10
工事の許可年月日	令和 8 年 2 月 27 日
工事施行者の氏名 又は名称	株式会社カネコウシステム 代表取締役 金田泰文
工事の着手予定年 月日及び工事の完 了予定年月日	令和 8 年3月1日 ～ 令和 8 年 5 月 31 日
盛土若しくは切土の 高さ又は土石の堆積 の最大堆積高さ	2.58 m
盛土若しくは切土を する又は土石の堆積 を行う土地の面積	202.67 m ²
盛土若しくは切土の 土量又は土石の堆 積の最大堆積土量	115.91 m ³
備考	

別紙

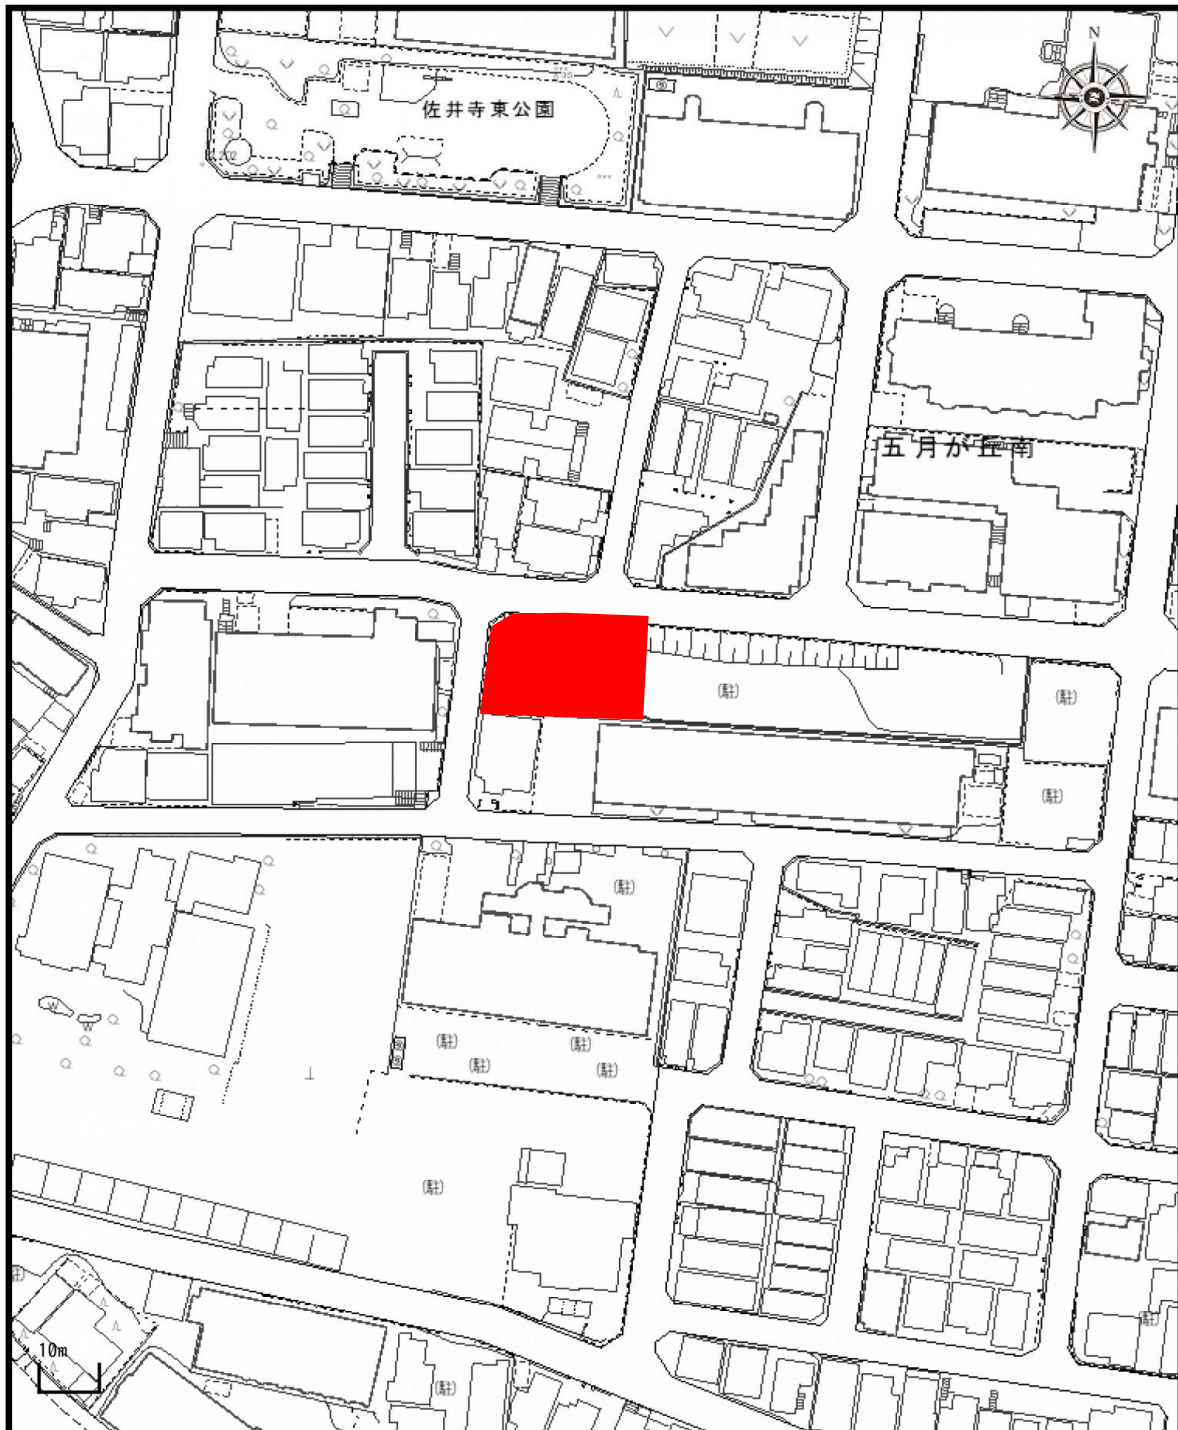

1 / 1,000

注釈：