


宅地造成等に関する工事の許可に係る事項

許可番号 2026-C- 3

宅地造成等に関する 工事が施行される土 地の位置図	別紙	
工事主の氏名又は 名称	有限会社ウィズ 代表取締役 遠山 博史	
宅地造成等に関する 工事が施行される土 地の所在地	吹田市 千里山西1丁目312番2、315番4、317番5、317番6及び1663 番2の各一部	
工事の許可年月日	令和8年7月6日	
工事施行者の氏名 又は名称	株式会社神谷商会 代表取締役 神谷 哲治	
工事の着手予定年 月日及び工事の完 了予定年月日	令和8年7月6日	～ 令和8年10月6日
盛土若しくは切土の 高さ又は土石の堆積 の最大堆積高さ	3.59	m
盛土若しくは切土を する又は土石の堆積 を行う土地の面積	114.37	m ²
盛土若しくは切土の 土量又は土石の堆 積の最大堆積土量	195.31	m ³
備考		

別紙

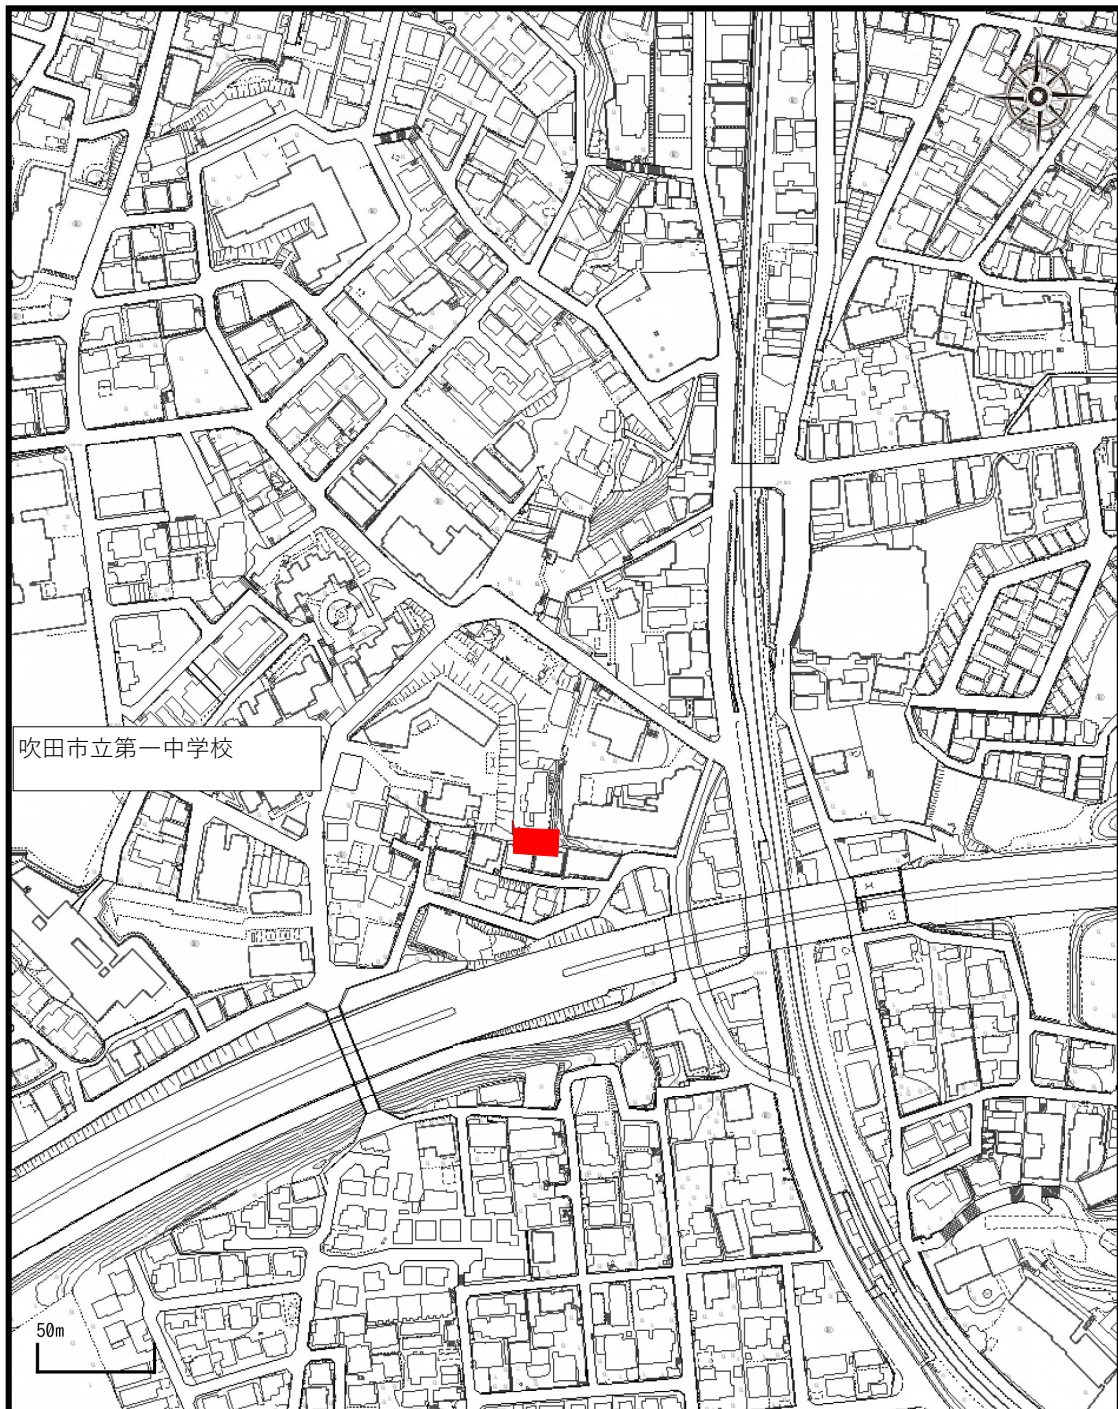

1 / 2,500

注釈：