


宅地造成等に関する工事の許可に係る事項

許可番号 2026-C- 6

宅地造成等に関する 工事が施行される土 地の位置図	別紙
工事主の氏名又は 名称	株式会社小林工務店 代表取締役 近藤 加奈子
宅地造成等に関する 工事が施行される土 地の所在地	吹田市高野台 2 丁目 6 番139及び 6 番296
工事の許可年月日	令和 8 年 9 月 4 日
工事施行者の氏名 又は名称	株式会社賢真建設 代表取締役 篠崎 真一
工事の着手予定年 月日及び工事の完 了予定年月日	令和 8 年 9 月 4 日 ～ 令和 8 年10月20日
盛土若しくは切土の 高さ又は土石の堆積 の最大堆積高さ	2.06 m
盛土若しくは切土を する又は土石の堆積 を行う土地の面積	327.33 m ²
盛土若しくは切土の 土量又は土石の堆 積の最大堆積土量	113.38 m ³
備考	

別紙

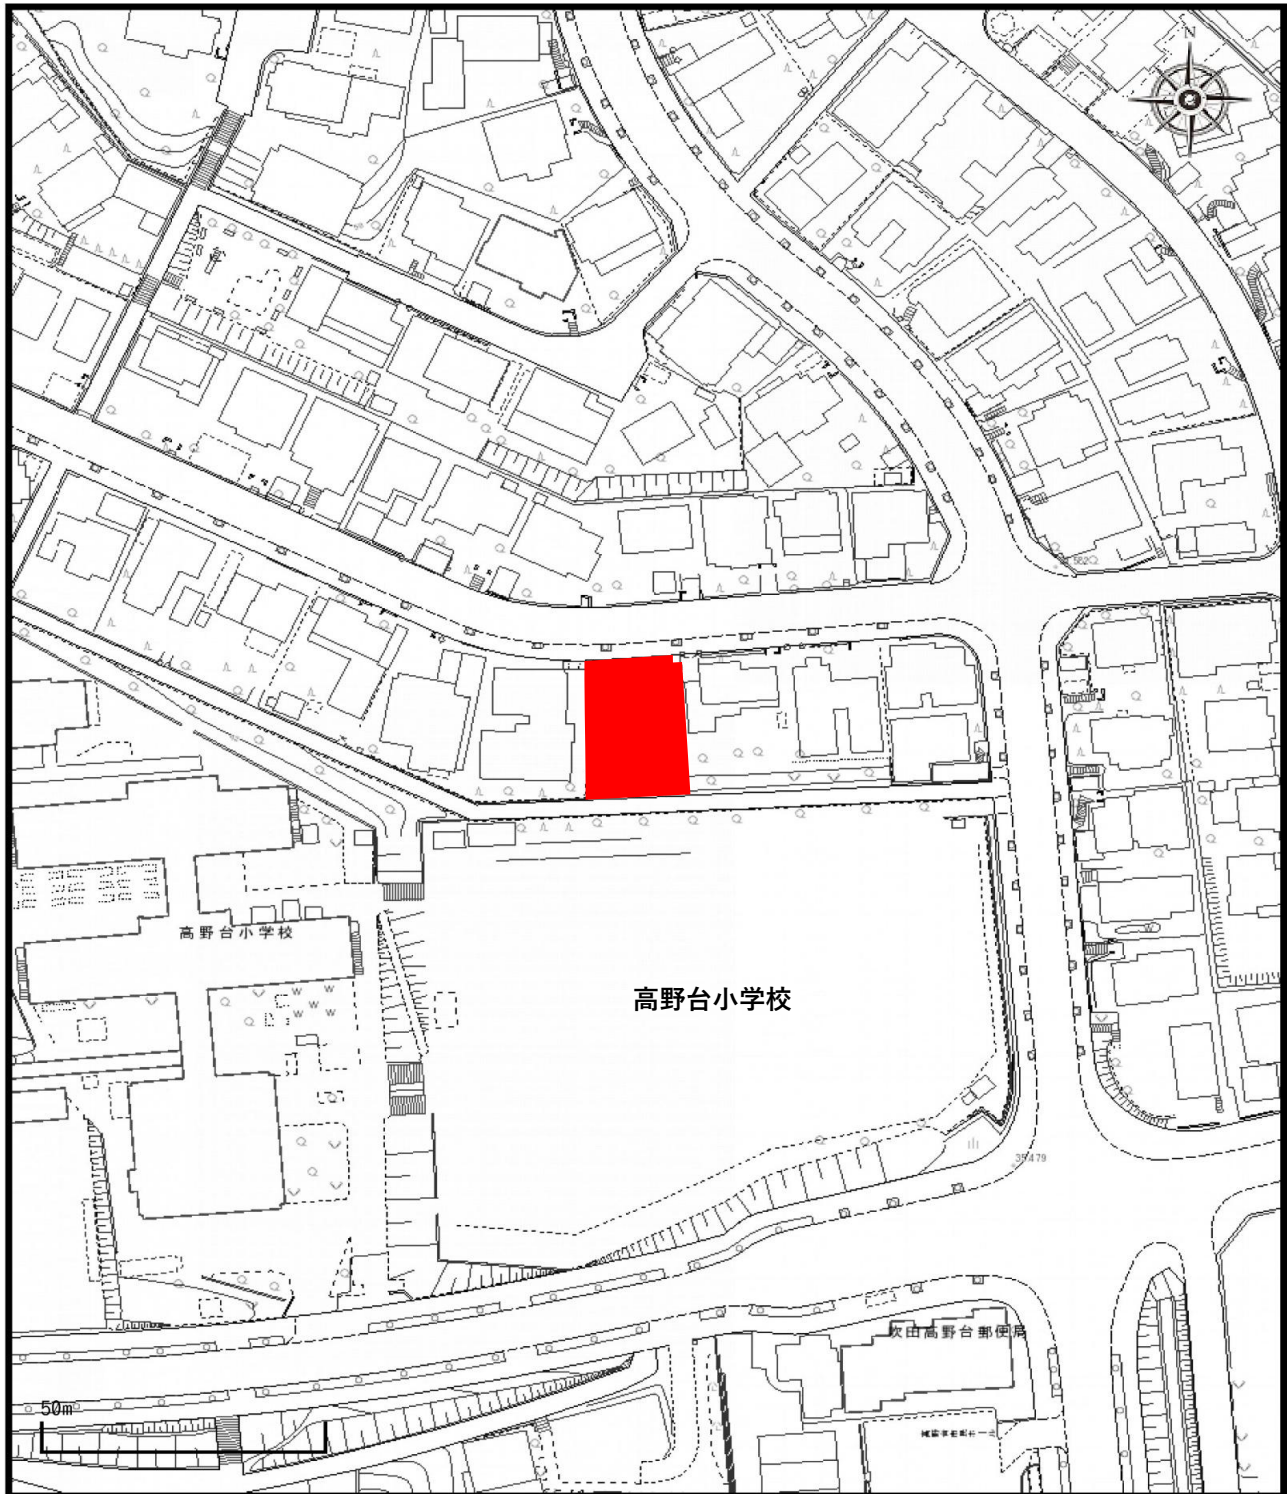

1 / 1,200

注釈：