


宅地造成等に関する工事の許可に係る事項

許可番号 2026-C- 9

宅地造成等に関する 工事が施行される土 地の位置図	別紙
工事主の氏名又は 名称	大和ハウス工業株式会社 支配人 浦川 竜哉
宅地造成等に関する 工事が施行される土 地の所在地	吹田市津雲台6丁目20番153及び20番611
工事の許可年月日	令和 8 年 9 月 25 日
工事施行者の氏名 又は名称	株式会社矢野造園土木 代表取締役 矢野 克之
工事の着手予定年 月日及び工事の完 了予定年月日	令和 8 年 9 月 25 日 ～ 令和 8 年 12 月 25 日
盛土若しくは切土の 高さ又は土石の堆積 の最大堆積高さ	3.74 m
盛土若しくは切土を する又は土石の堆積 を行う土地の面積	76.81 m ²
盛土若しくは切土の 土量又は土石の堆 積の最大堆積土量	34.92 m ³
備考	

別紙

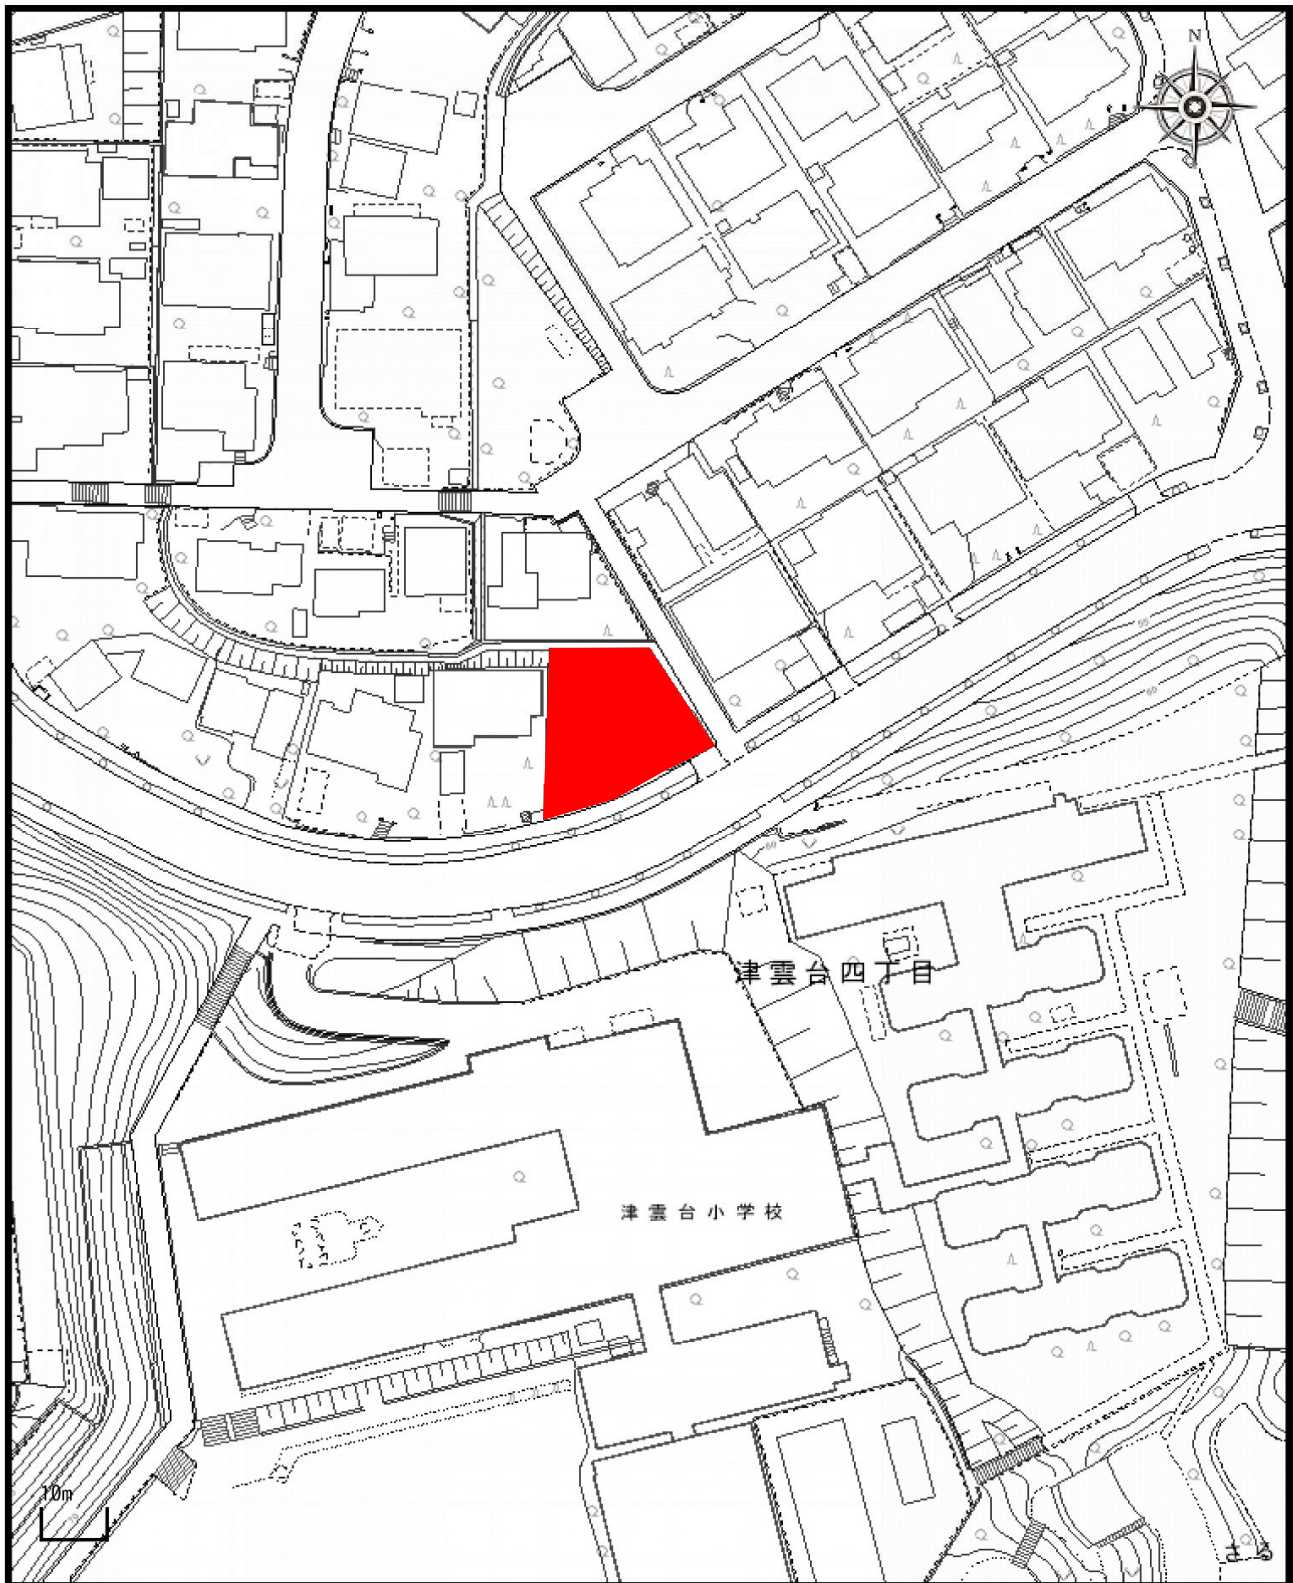

1 / 1,000

注釈：