




業務名	除草・剪定業務（北部ブロック）		
図 名	蓮間配水場 位置図		
縮 尺	None	図 番	1/11
吹 田 市 水 道 部			


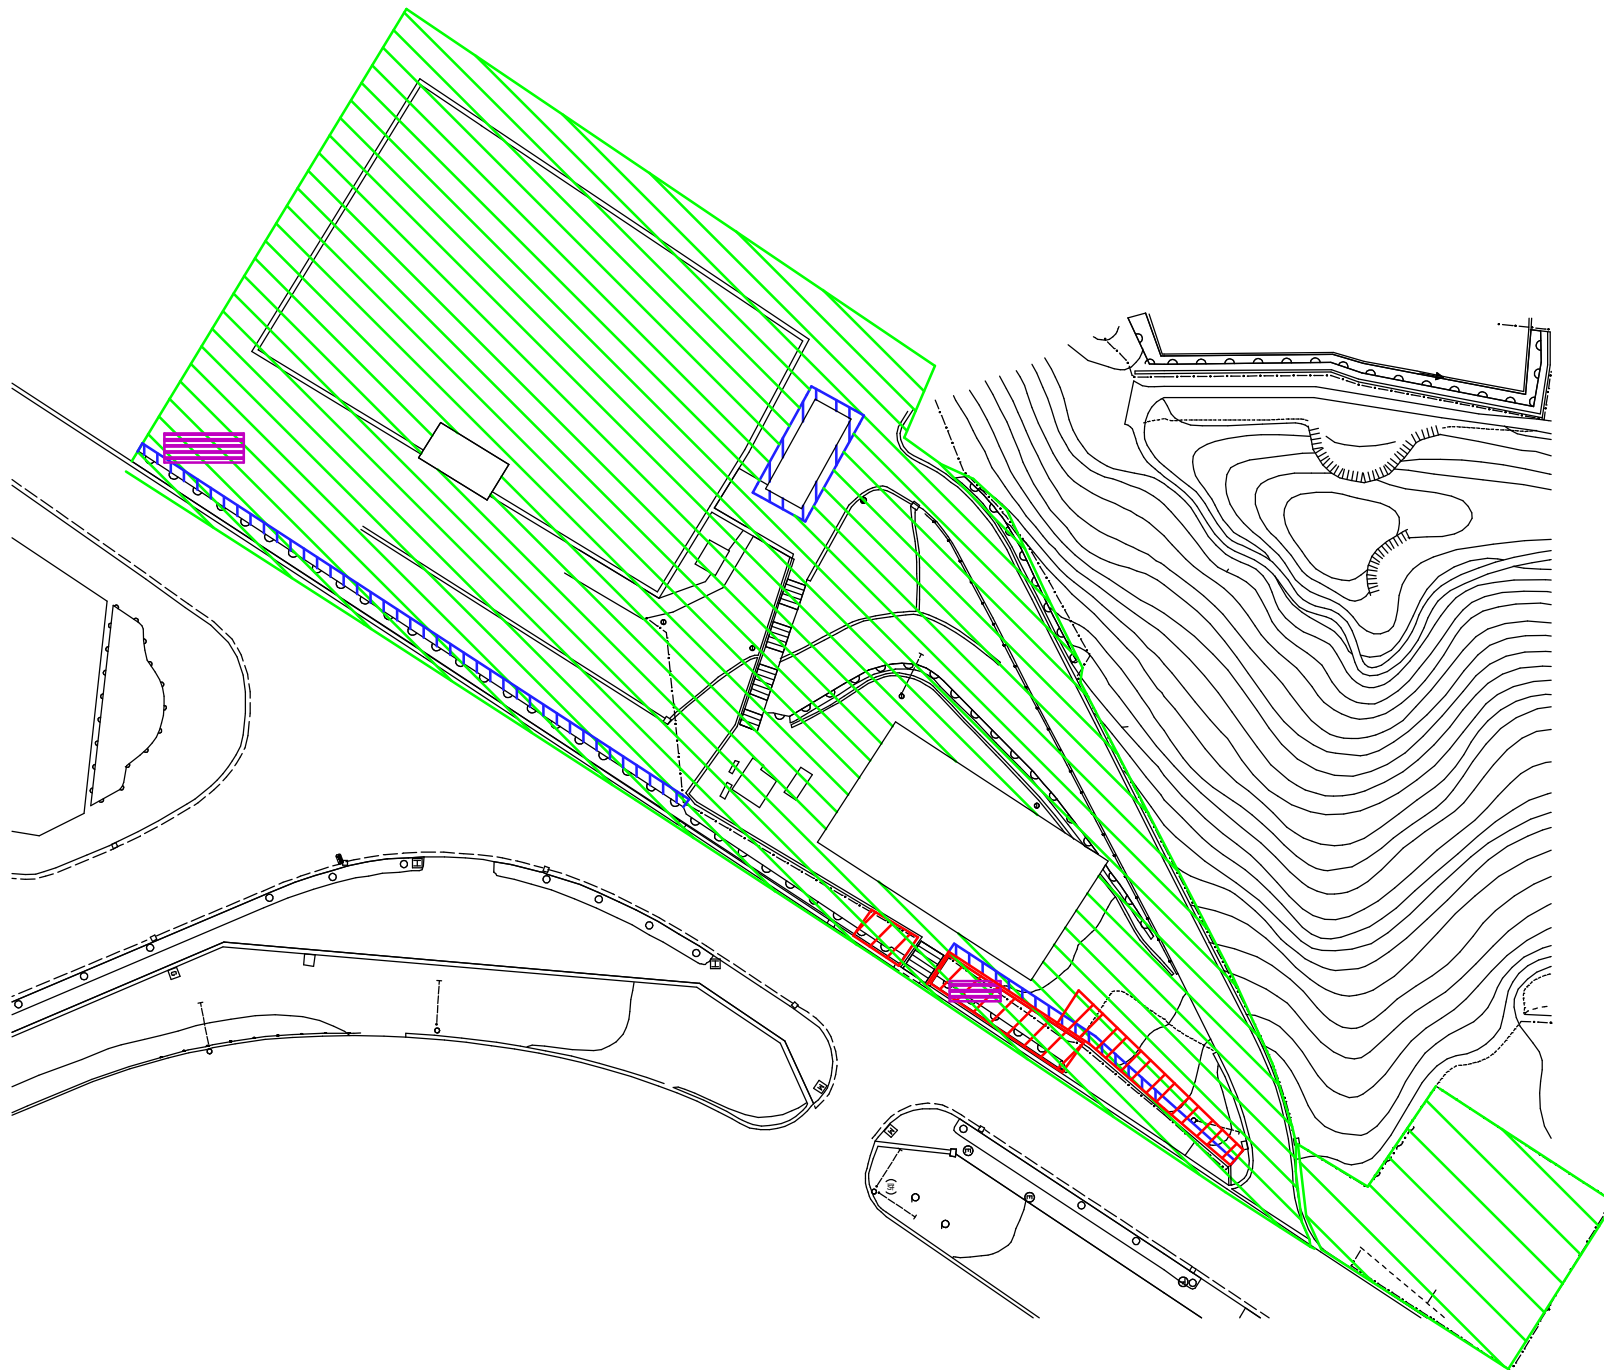


-  は、除草箇所を示す
-  は、剪定箇所を示す
-  は、つる草除去を示す
-  は、高木剪定箇所を示す

業務名	除草・剪定業務（北部ブロック）		
図 名	蓮間配水場 除草範囲		
縮 尺	None	図 番	2/11
吹 田 市 水 道 部			




業務名	除草・剪定業務（北部ブロック）		
図 名	山田配水場 位置図		
縮 尺	None	図 番	3/11
吹 田 市 水 道 部			

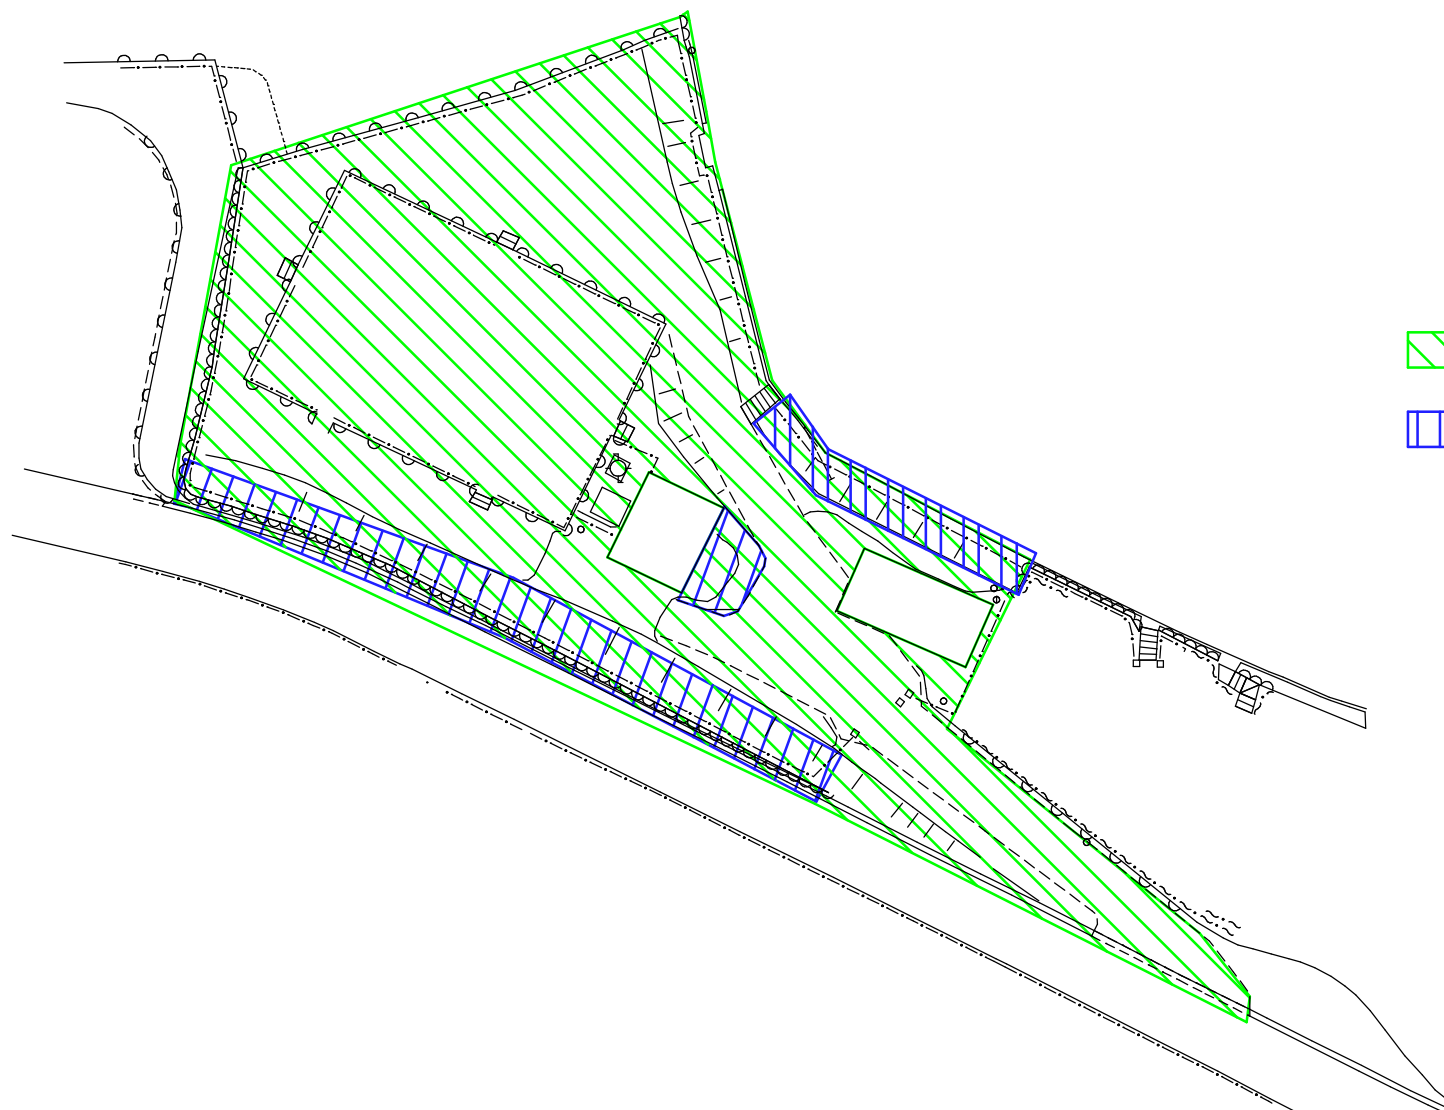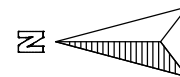

 は、除草箇所を示す


 は、つる草除去を示す

業務名	除草・剪定業務（北部ブロック）		
図 名	山田配水場 除草範囲		
縮 尺	None	図 番	4/11
吹 田 市 水 道 部			

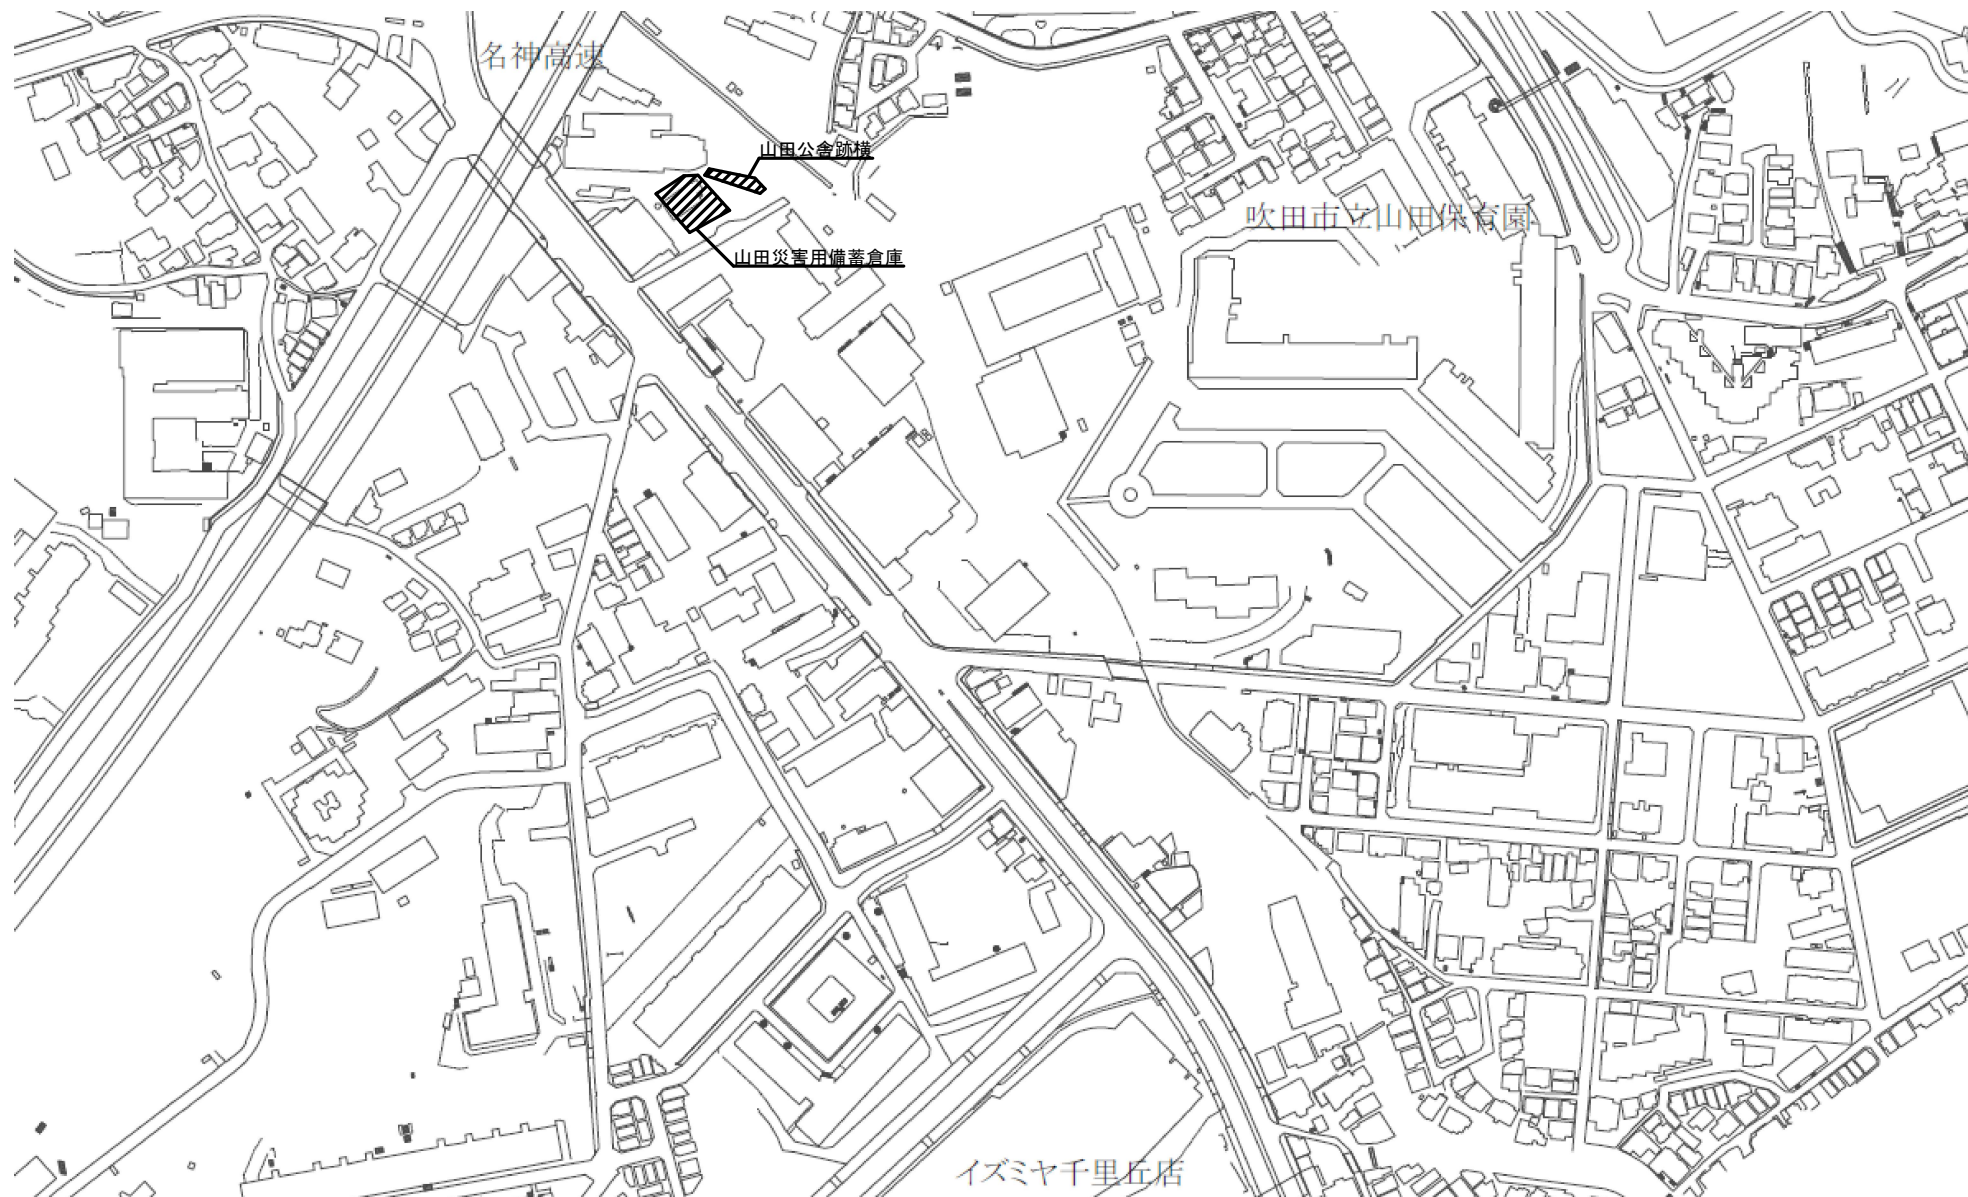



業務名	除草・剪定業務（北部ブロック）		
図 名	山田災害用備蓄倉庫及び山田公舎跡横 位置図		
縮 尺	None	図 番	5/11
吹 田 市 水 道 部			



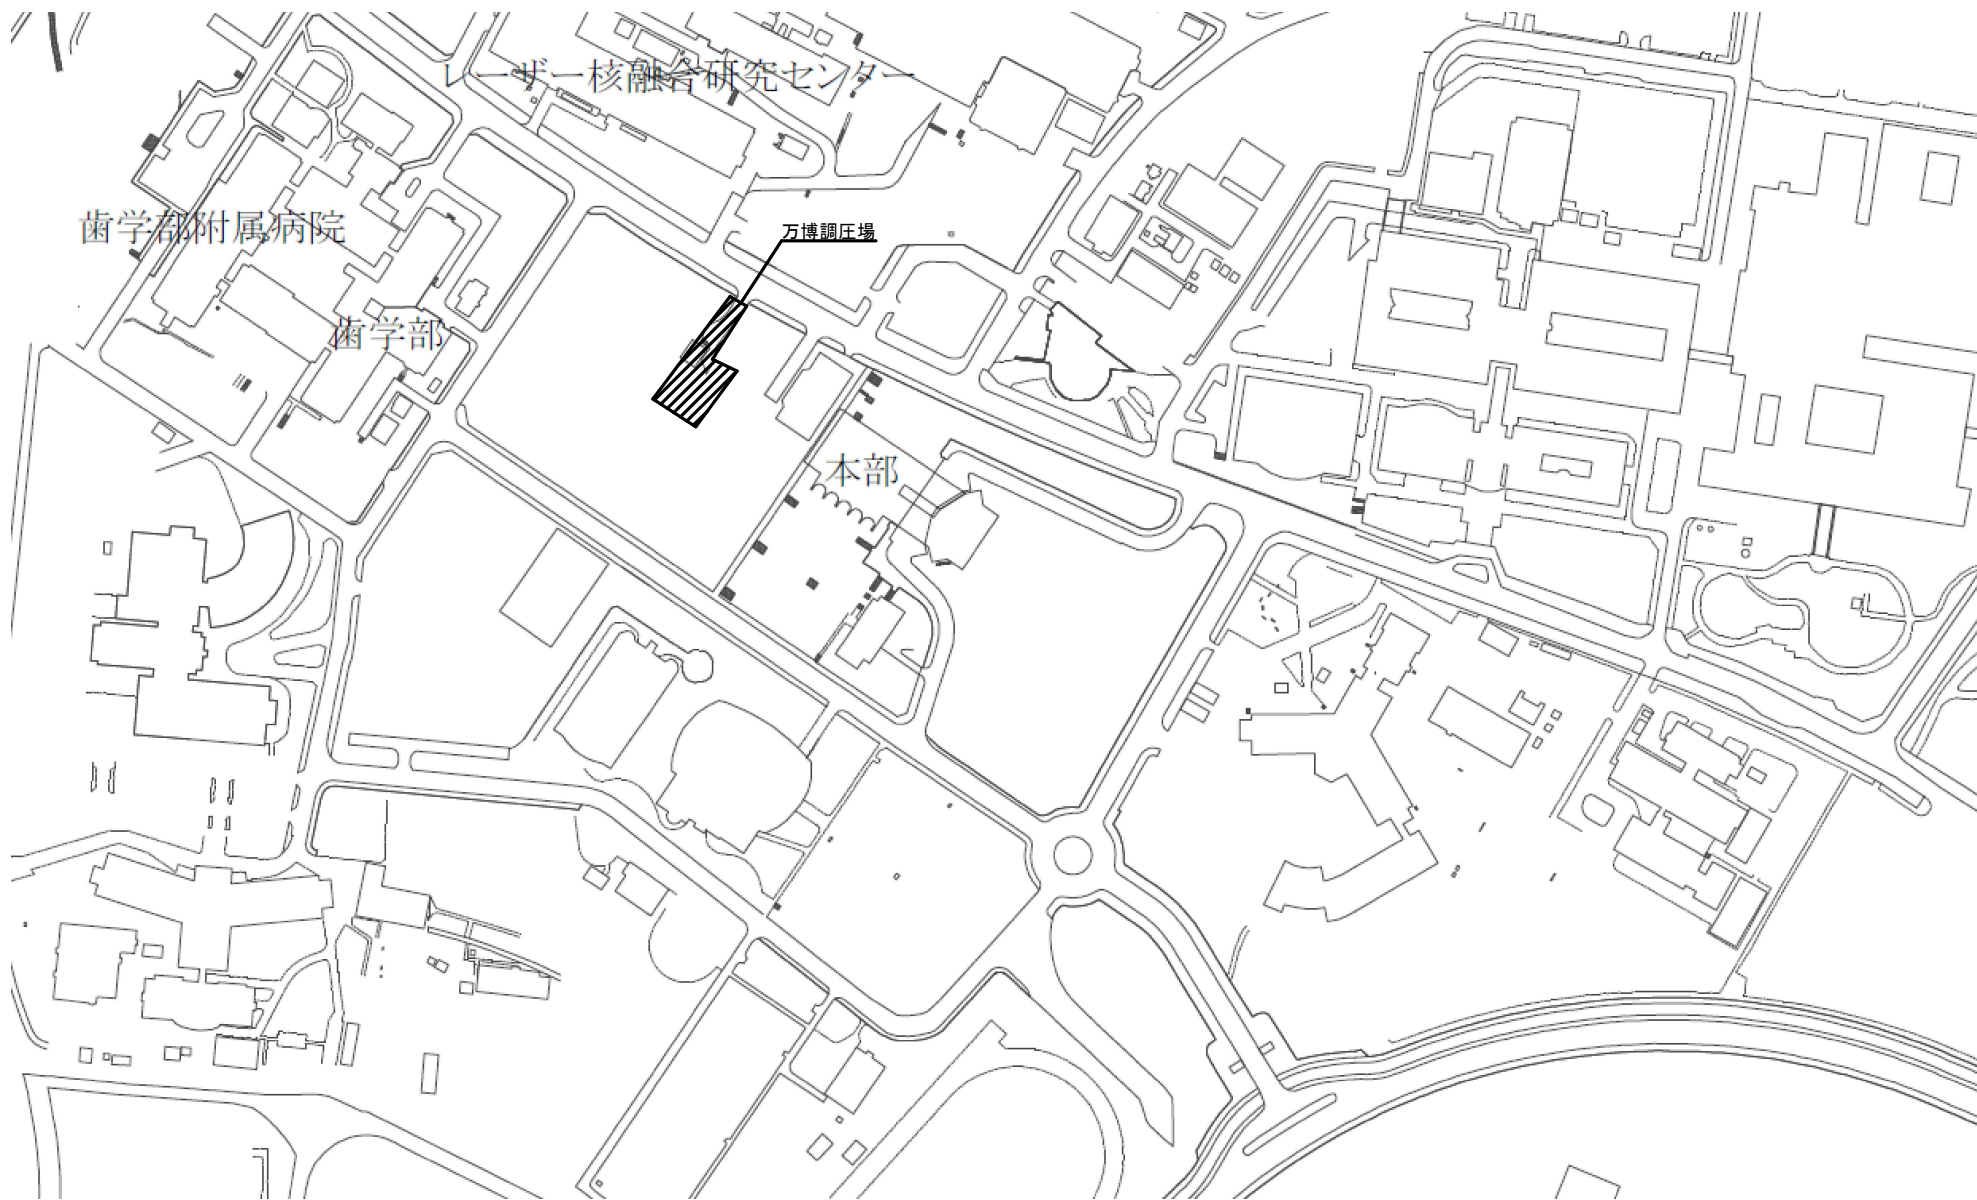


業務名	除草・剪定業務（北部ブロック）		
図 名	万博調圧場 位置図		
縮 尺	None	図 番	7/11
吹 田 市 水 道 部			


 は、除草箇所を示す
 は、集草箇所を示す

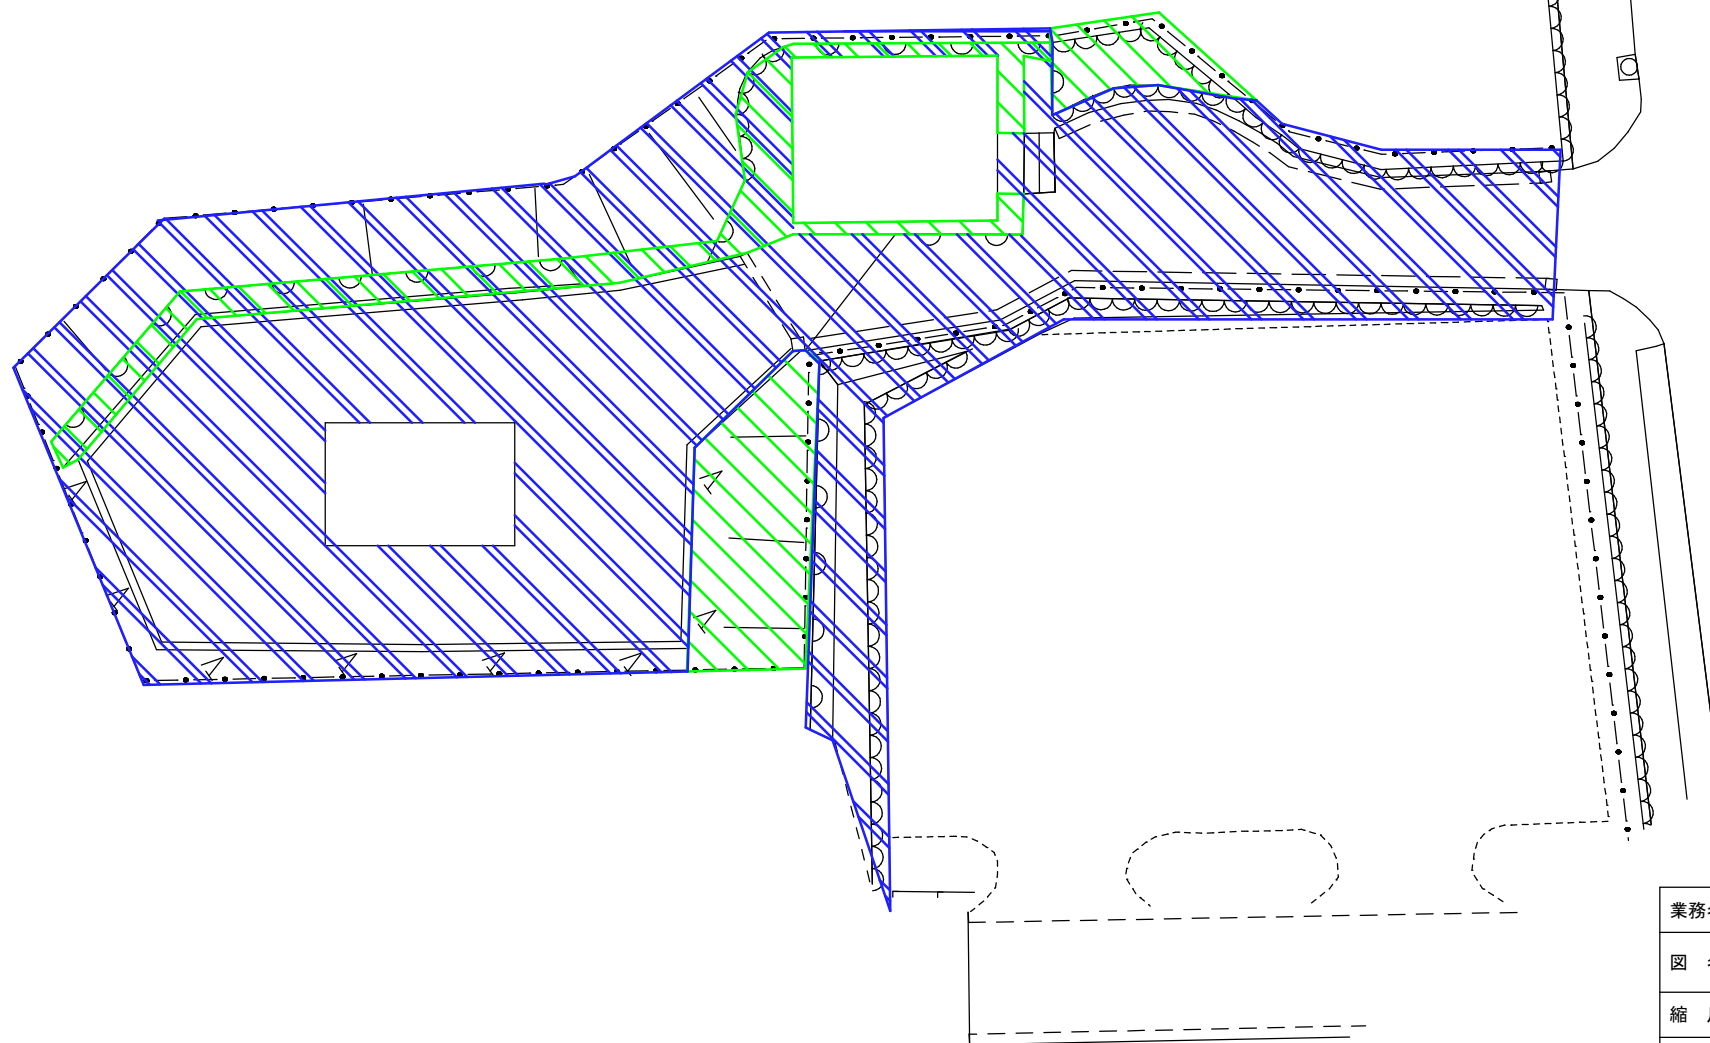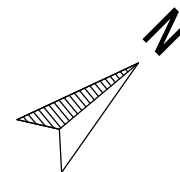


業務名	除草・剪定業務（北部ブロック）		
図 名	万博調圧場 除草範囲		
縮 尺	None	図 番	8/11
吹 田 市 水 道 部			

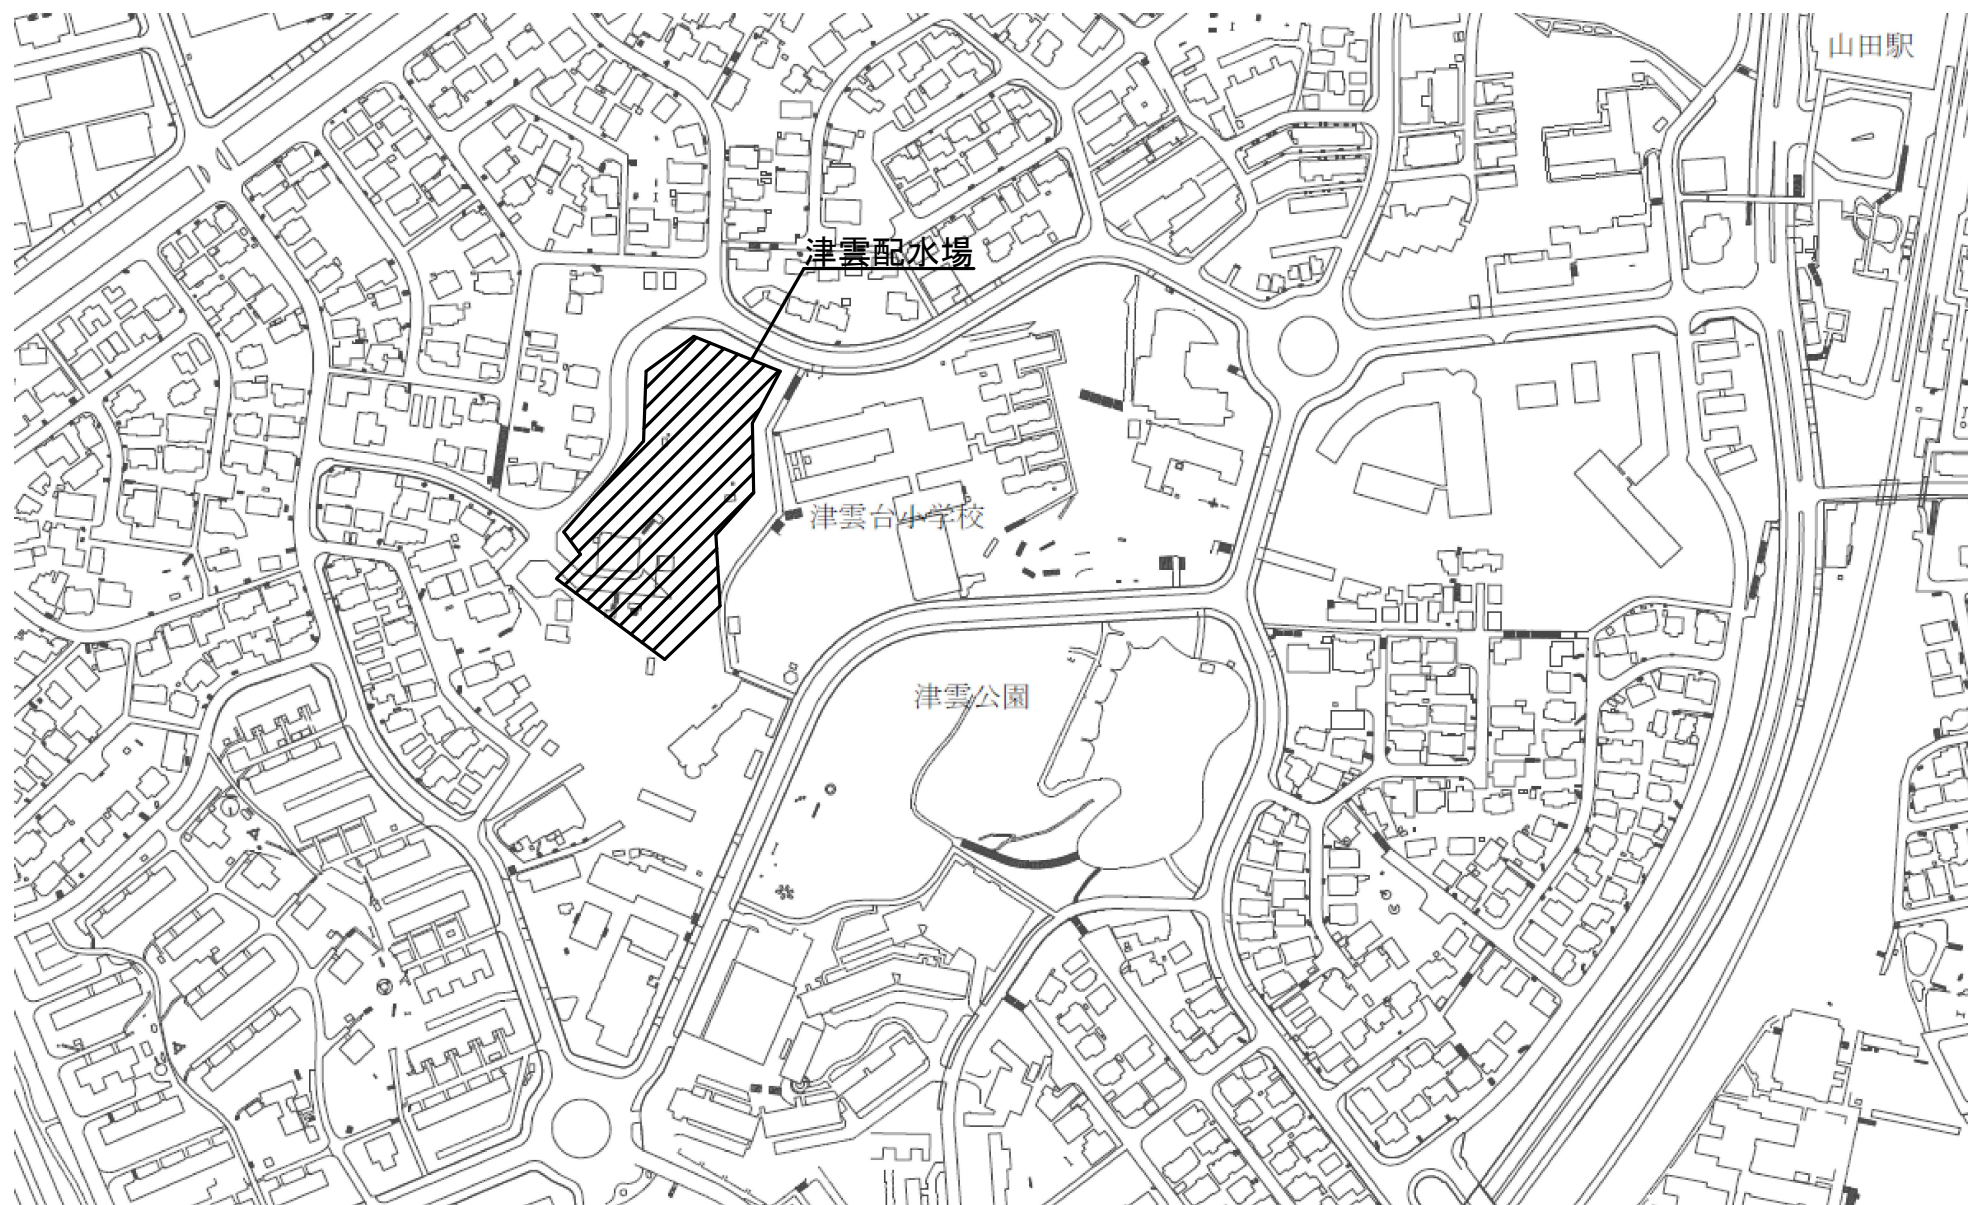

業務名	除草・剪定業務（北部ブロック）		
図 名	津雲配水場 位置図		
縮 尺	None	図 番	9/11
吹 田 市 水 道 部			

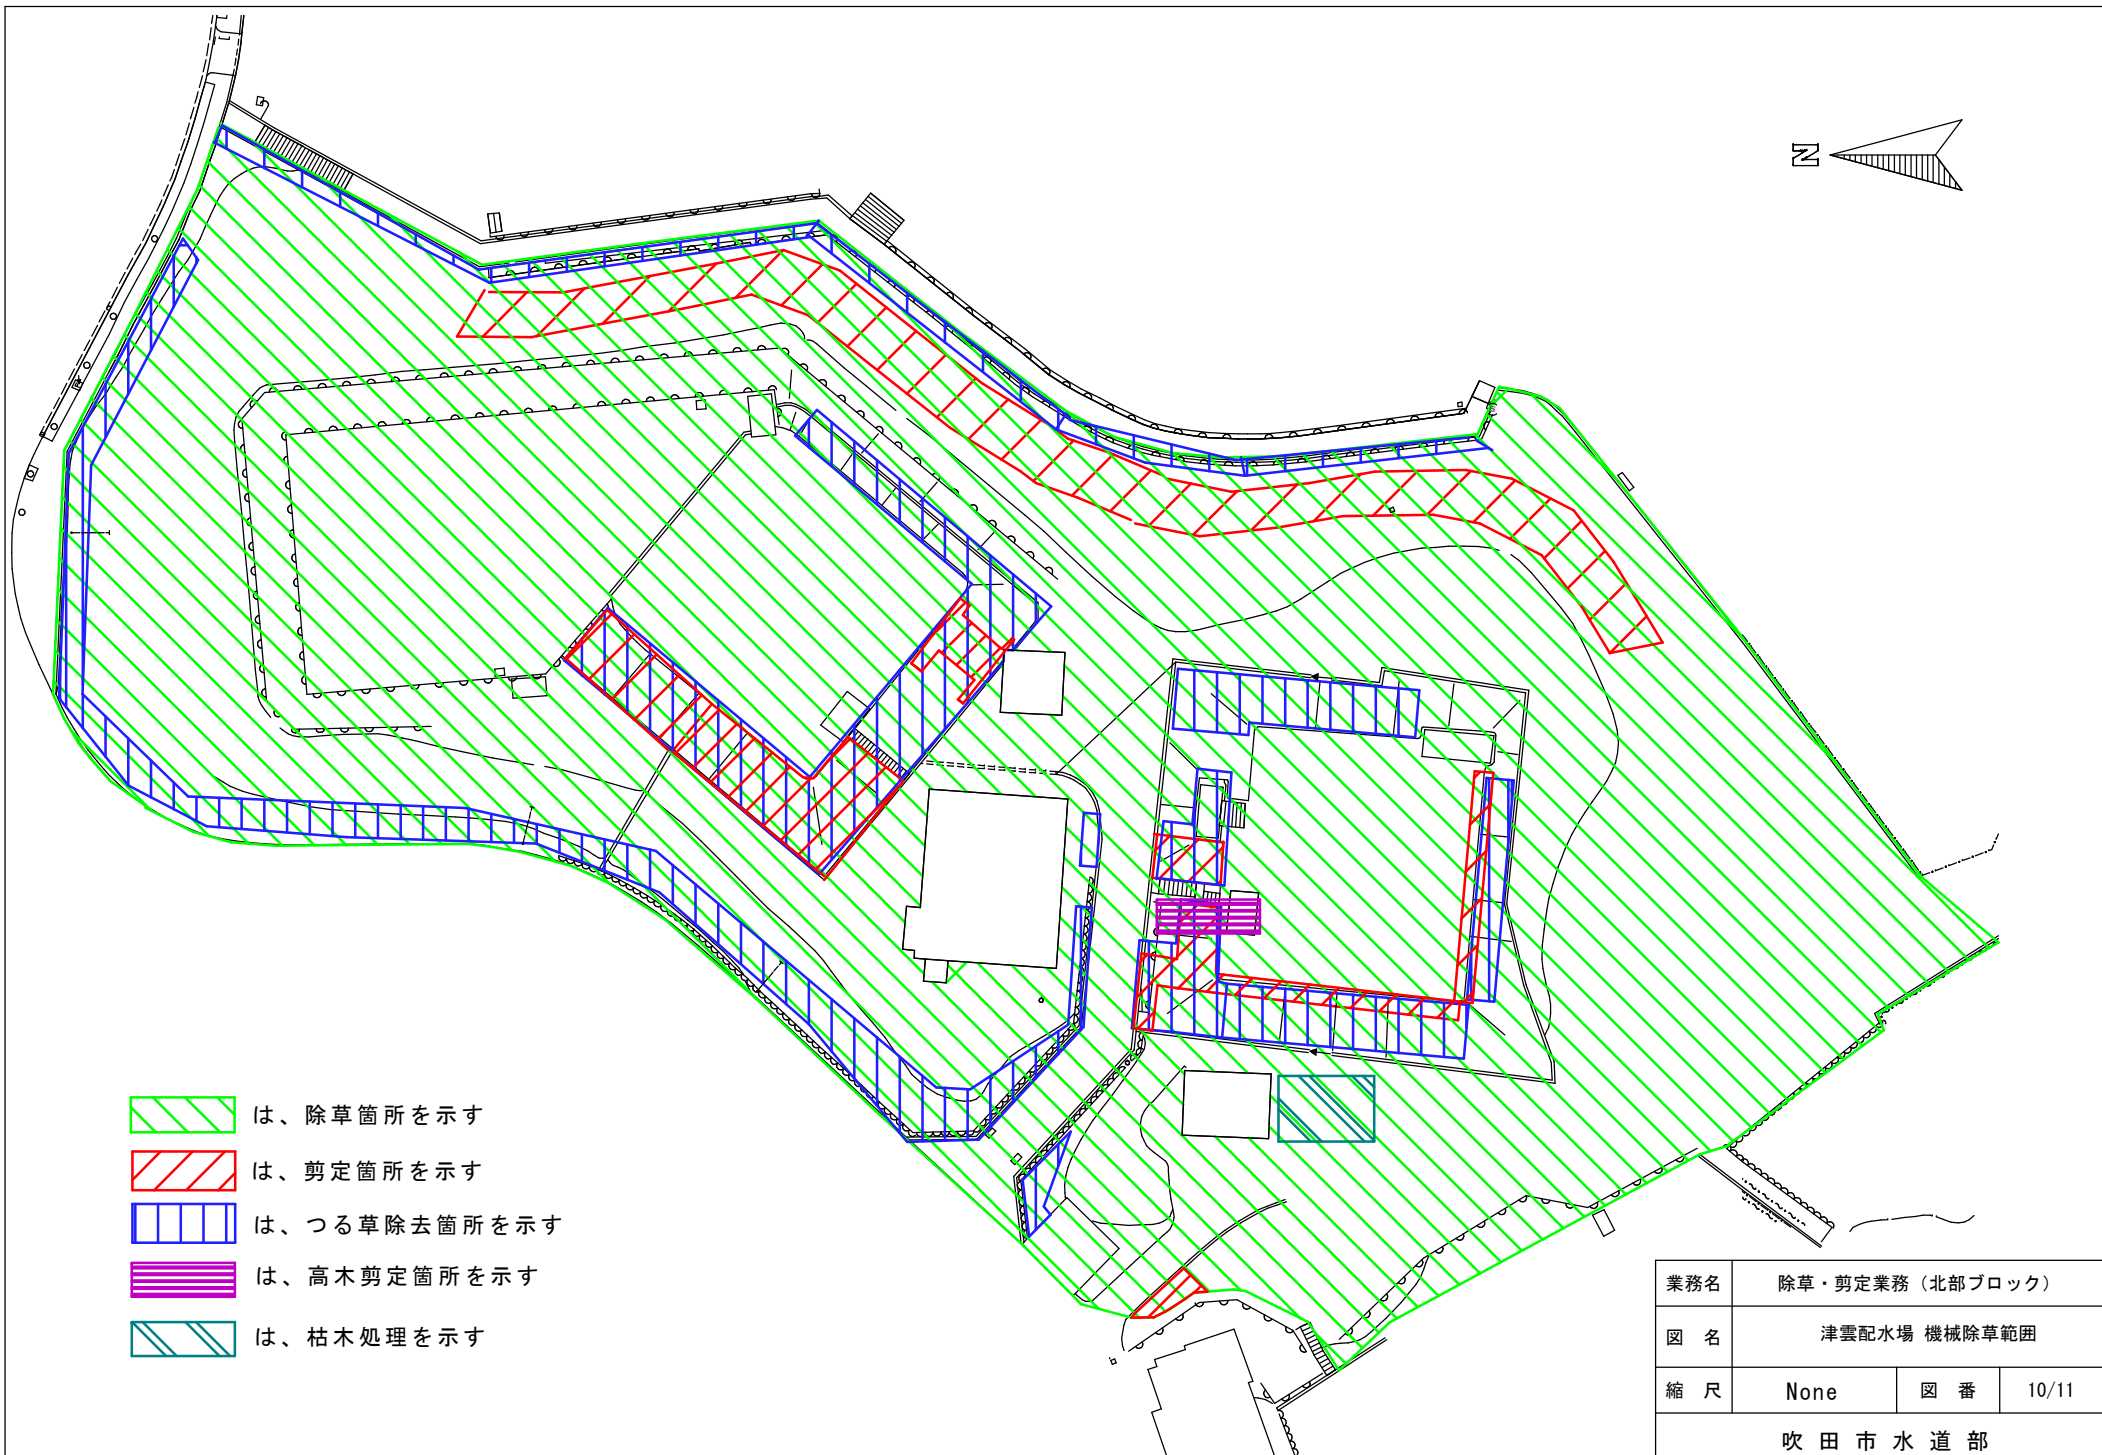

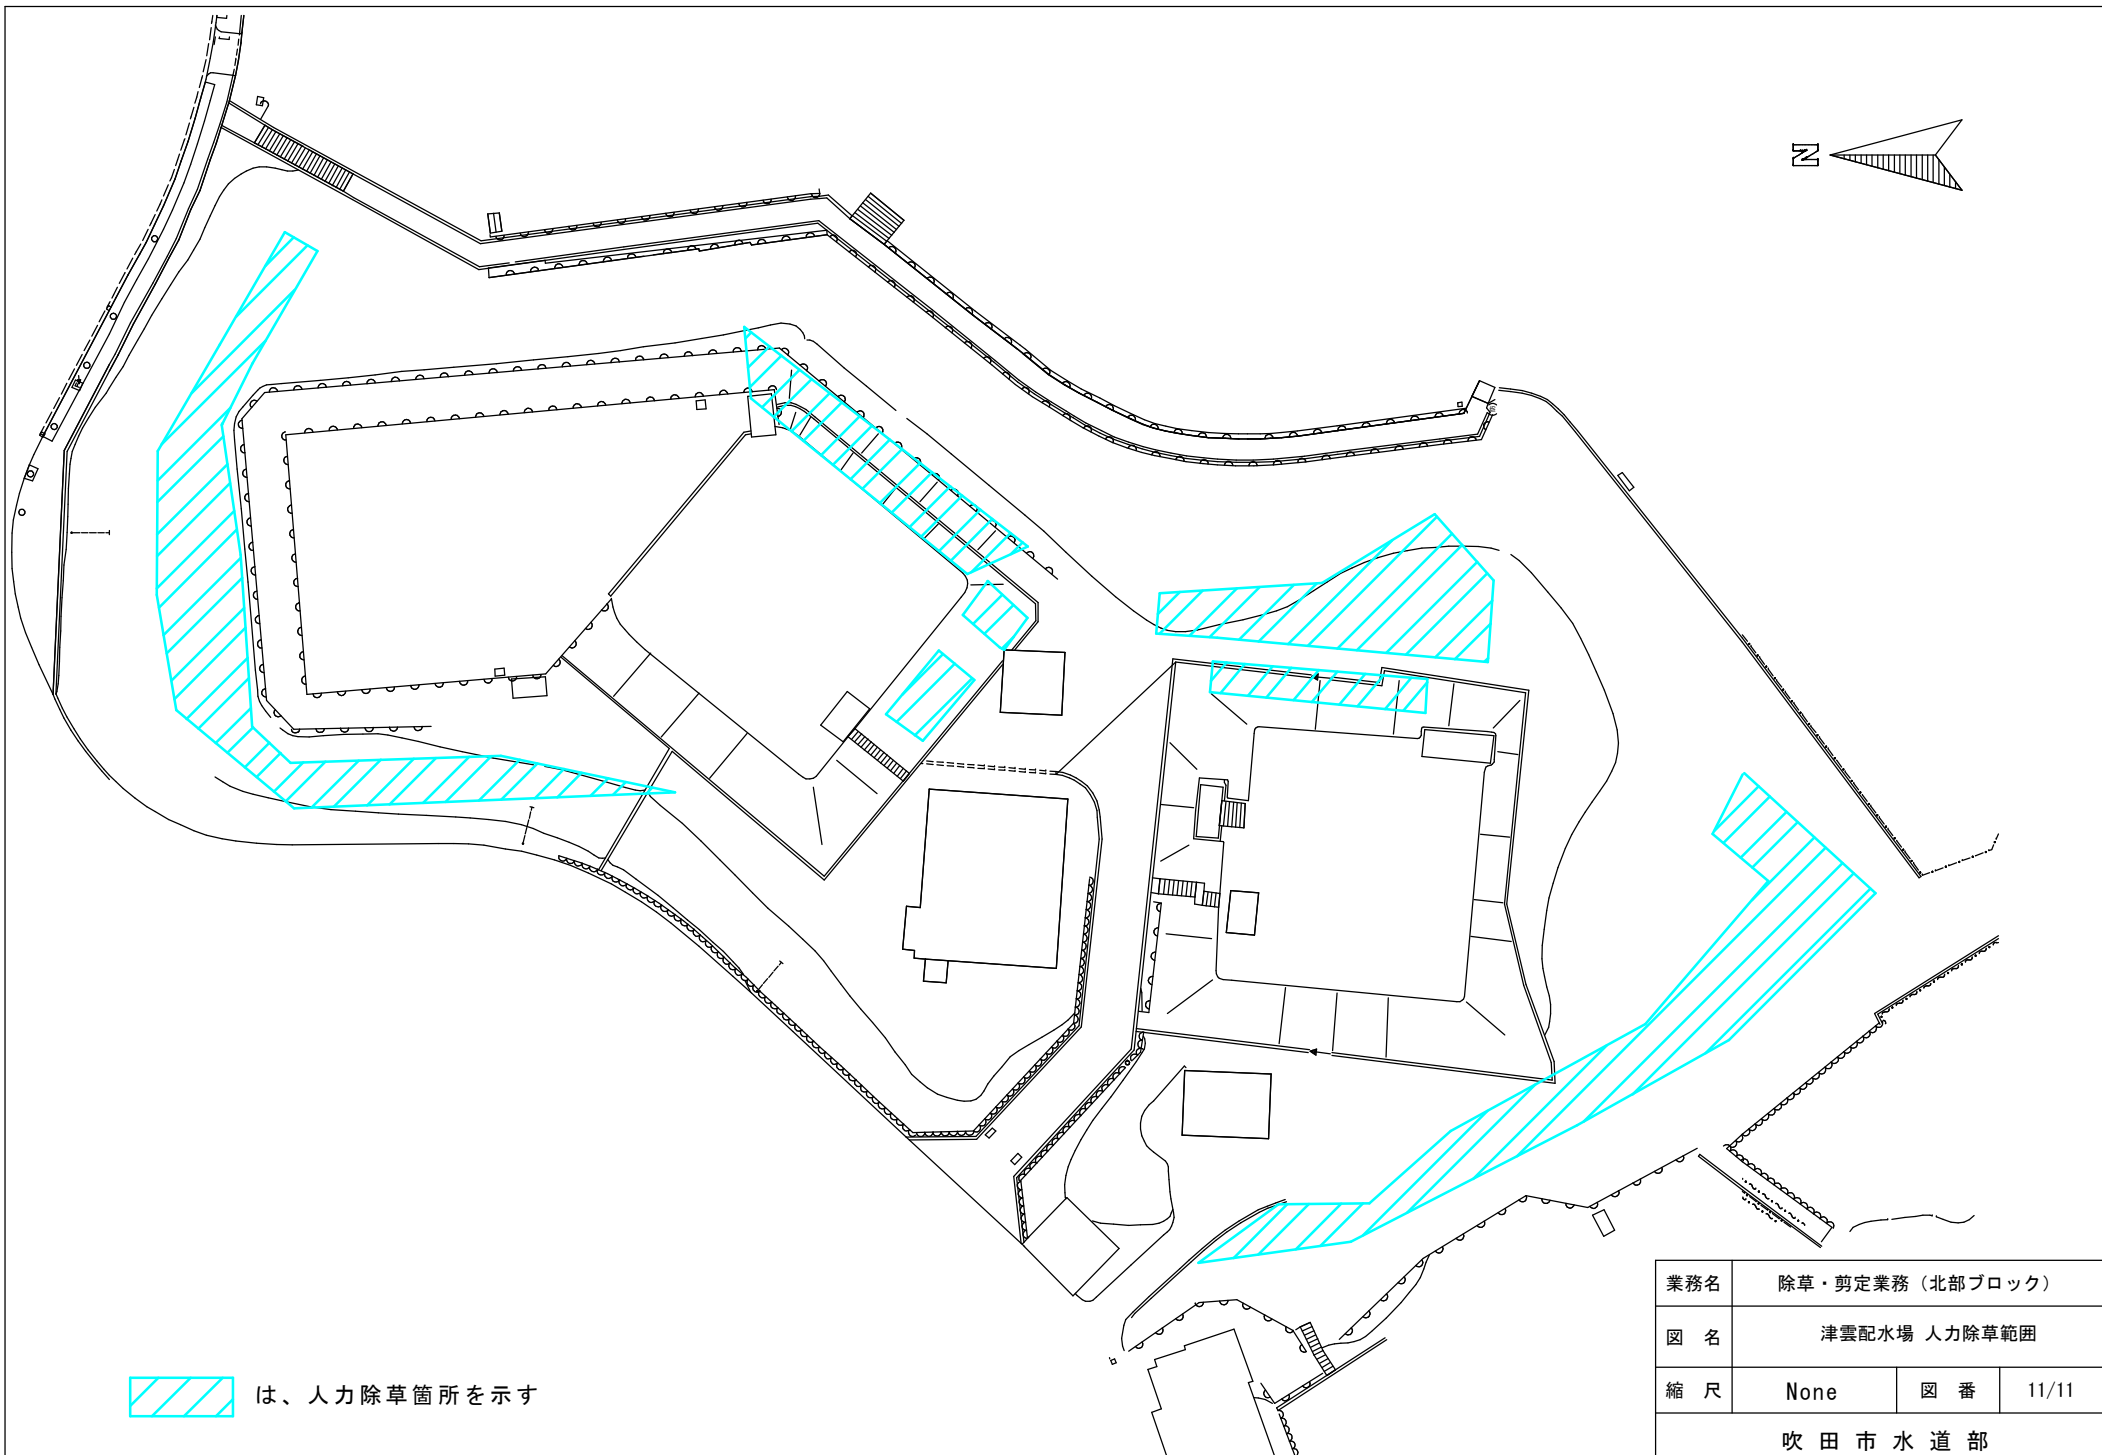

 は、人力除草箇所を示す

業務名	除草・剪定業務（北部ブロック）		
図 名	津雲配水場 人力除草範囲		
縮 尺	None	図 番	11/11
吹 田 市 水 道 部			