


山田佐井寺岸部線

総延長 L=570m


位置図
S=1:5000

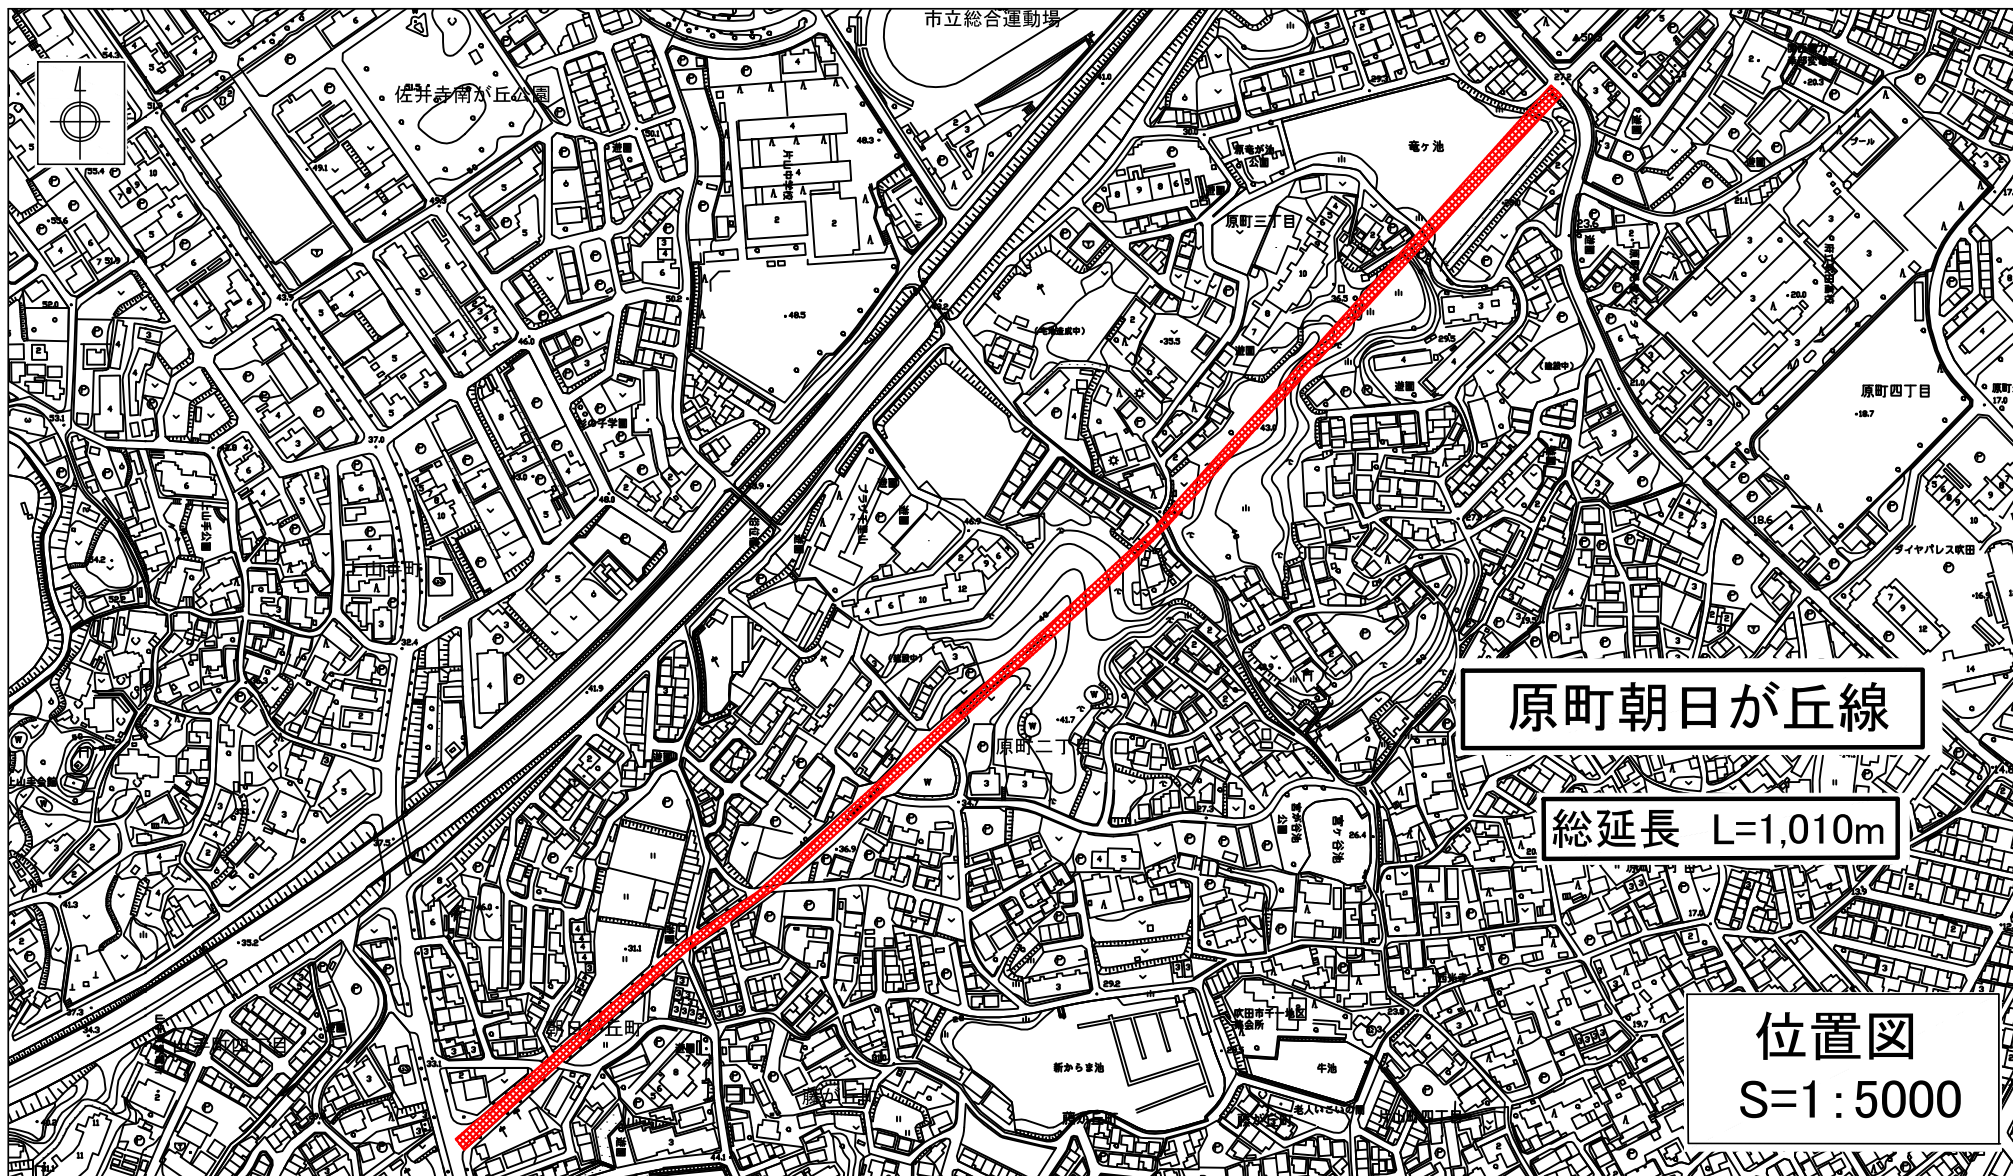

原町朝日が丘線

総延長 L=1,010m

位置図
S=1:5000

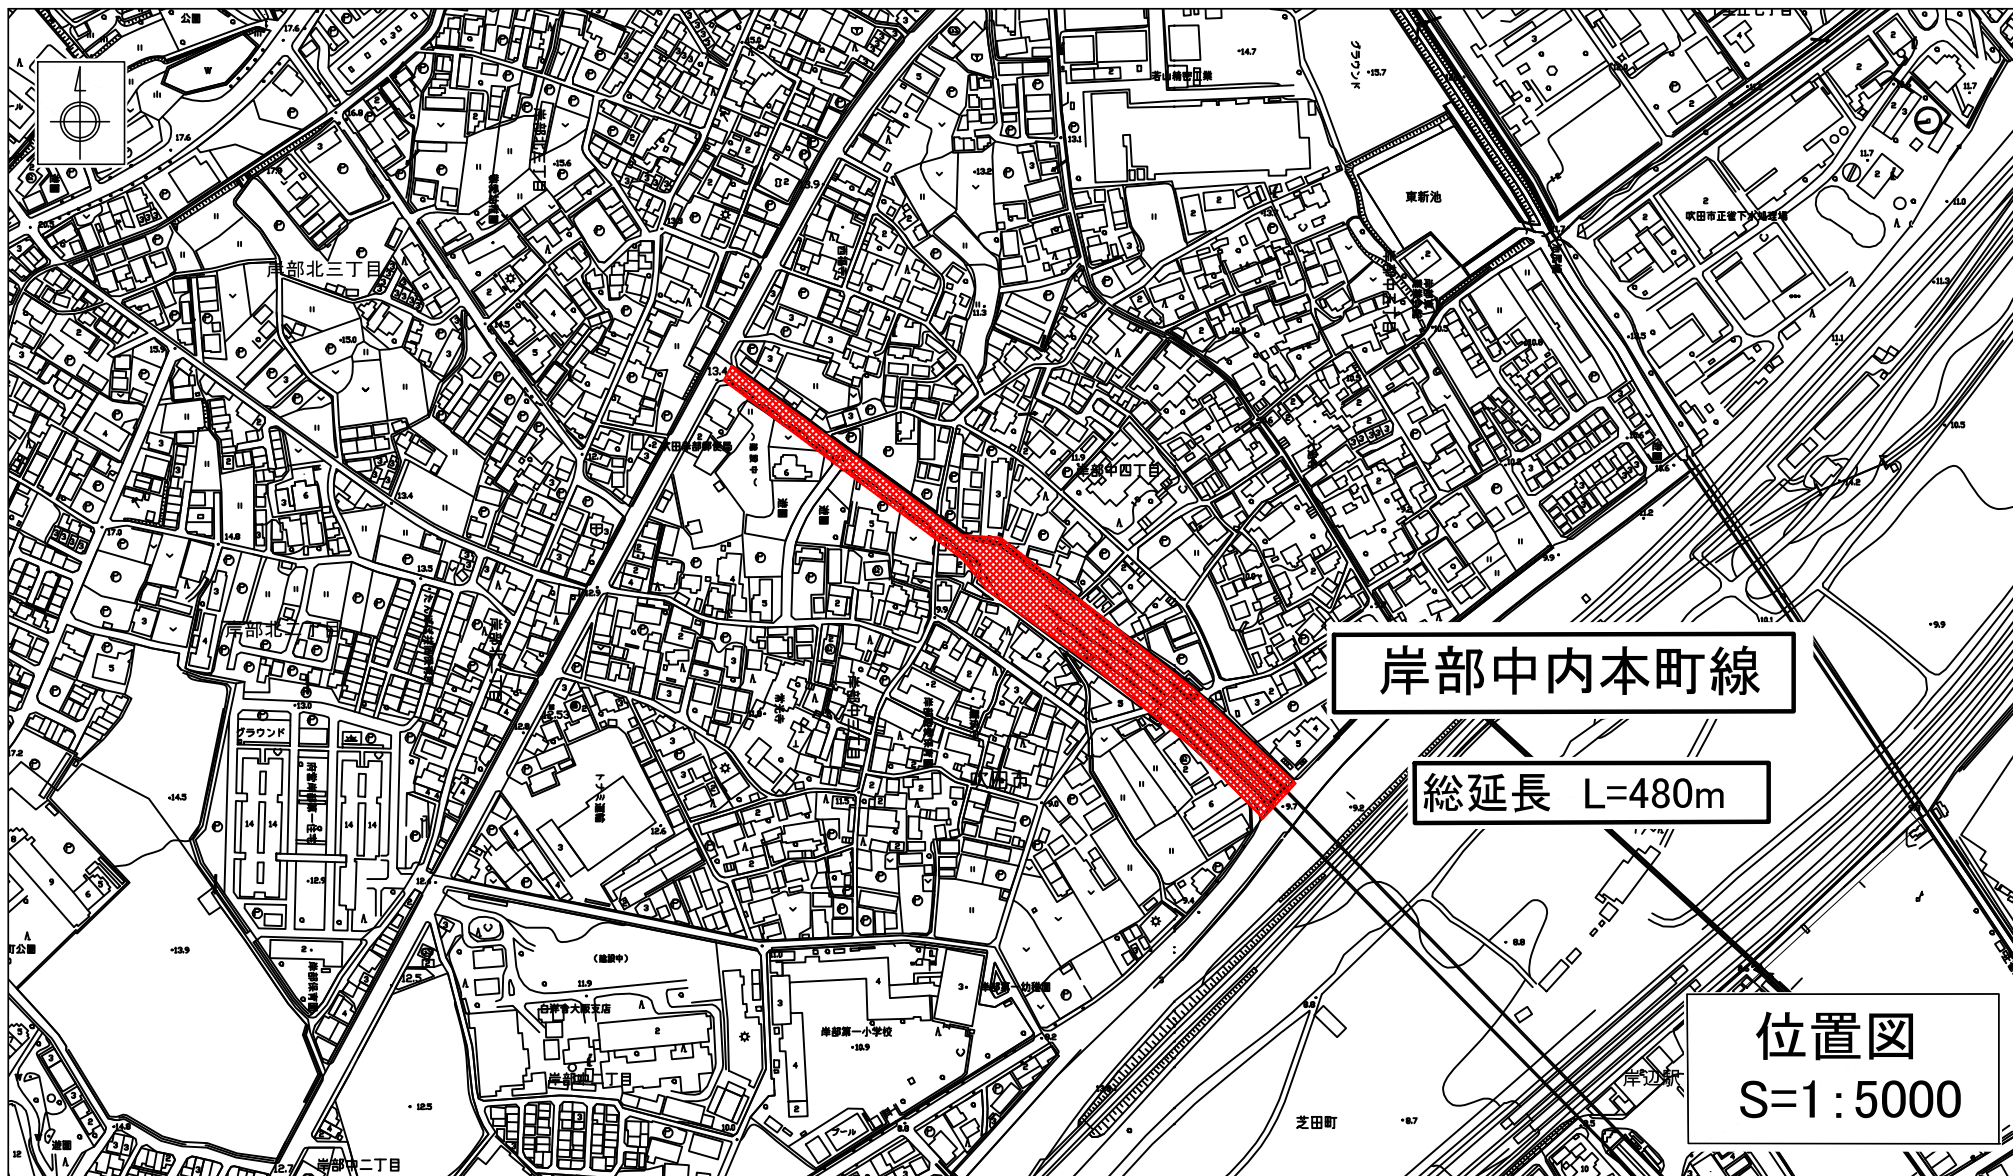

岸部中内本町線

総延長 L=480m

位置図
S=1:5000



岸部中内本町線

総延長 L=420m

位置図
S=1:5000

