




残置構造物等詳細図

旧市営津雲台第1住宅跡地


①② コンクリート擁壁

③ 石積擁壁

⑤⑥ メッシュフェンス・コンクリート擁壁

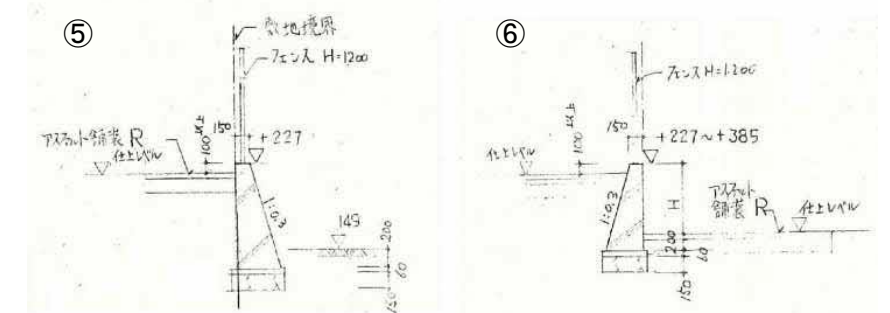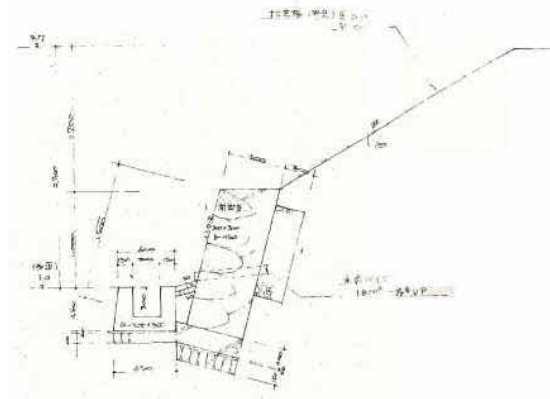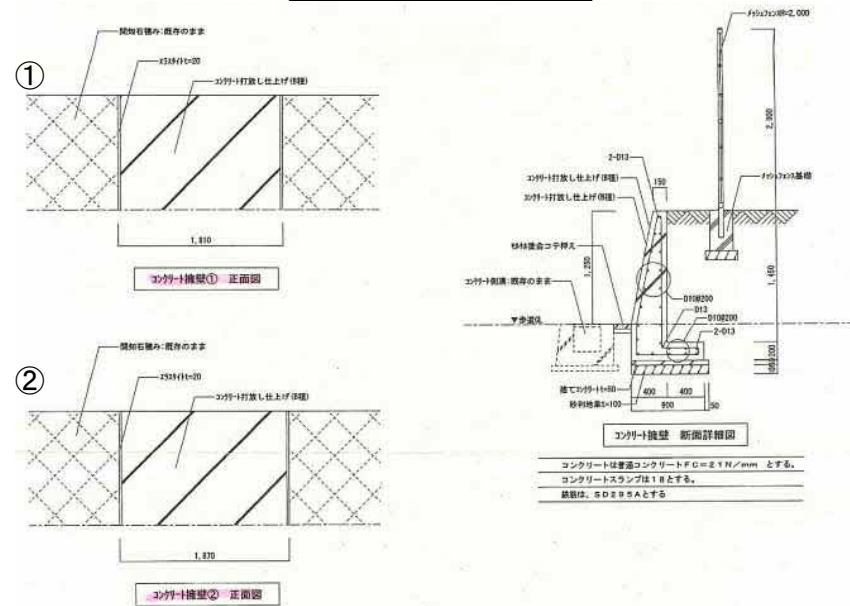

④ コンクリート擁壁

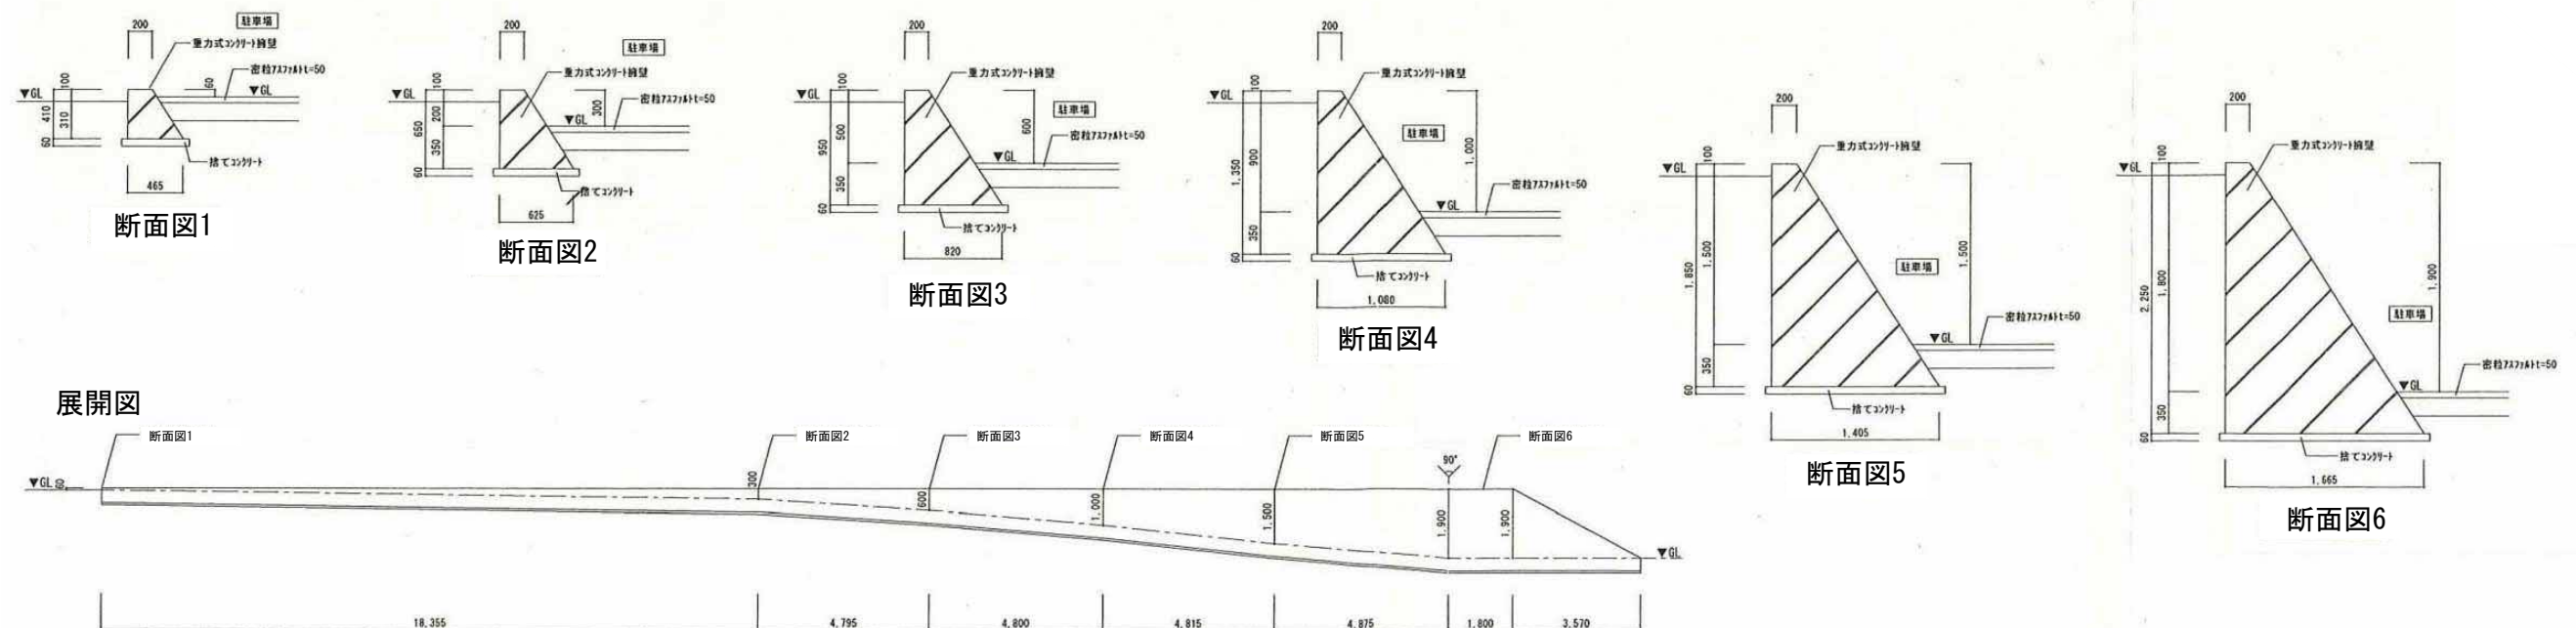

⑦ コンクリート擁壁

⑧ 石積擁壁

⑨ コンクリート擁壁



⑧-1

⑧-2

