


別添ファイル2 水道部 職員食堂配置図

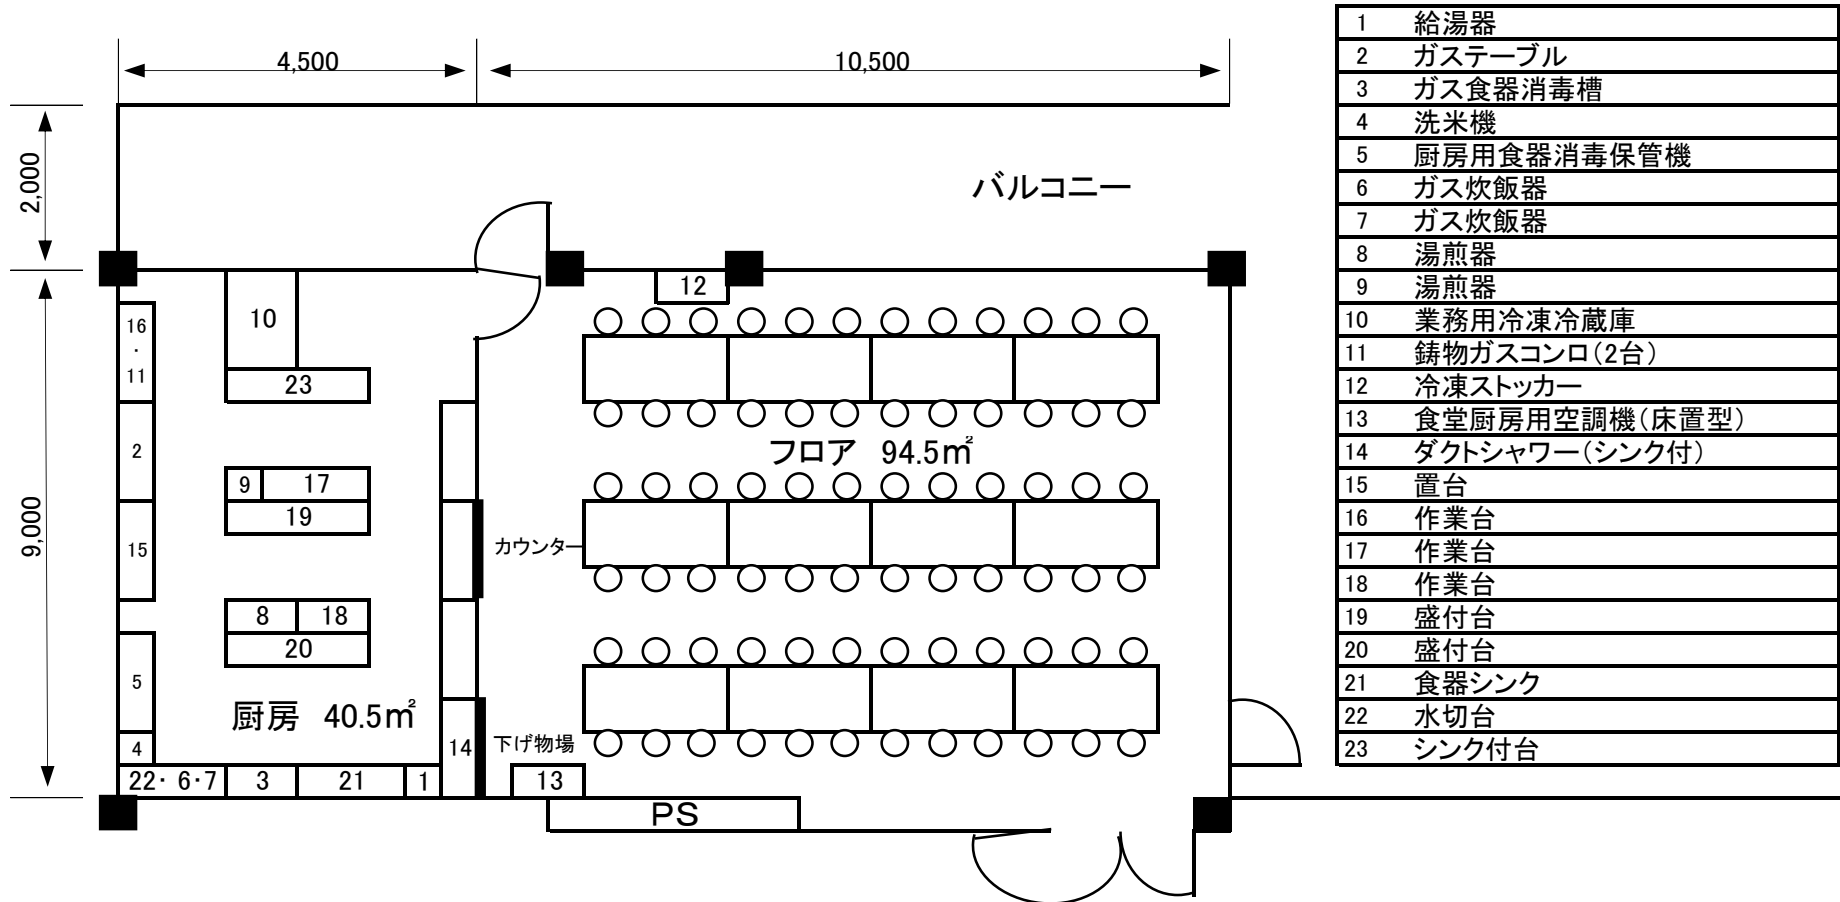

1	給湯器
2	ガステーブル
3	ガス食器消毒槽
4	洗米機
5	厨房用食器消毒保管機
6	ガス炊飯器
7	ガス炊飯器
8	湯煎器
9	湯煎器
10	業務用冷凍冷蔵庫
11	鋳物ガスコンロ(2台)
12	冷凍ストッカー
13	食堂厨房用空調機(床置型)
14	ダクトシャワー(シンク付)
15	置台
16	作業台
17	作業台
18	作業台
19	盛付台
20	盛付台
21	食器シンク
22	水切台
23	シンク付台