



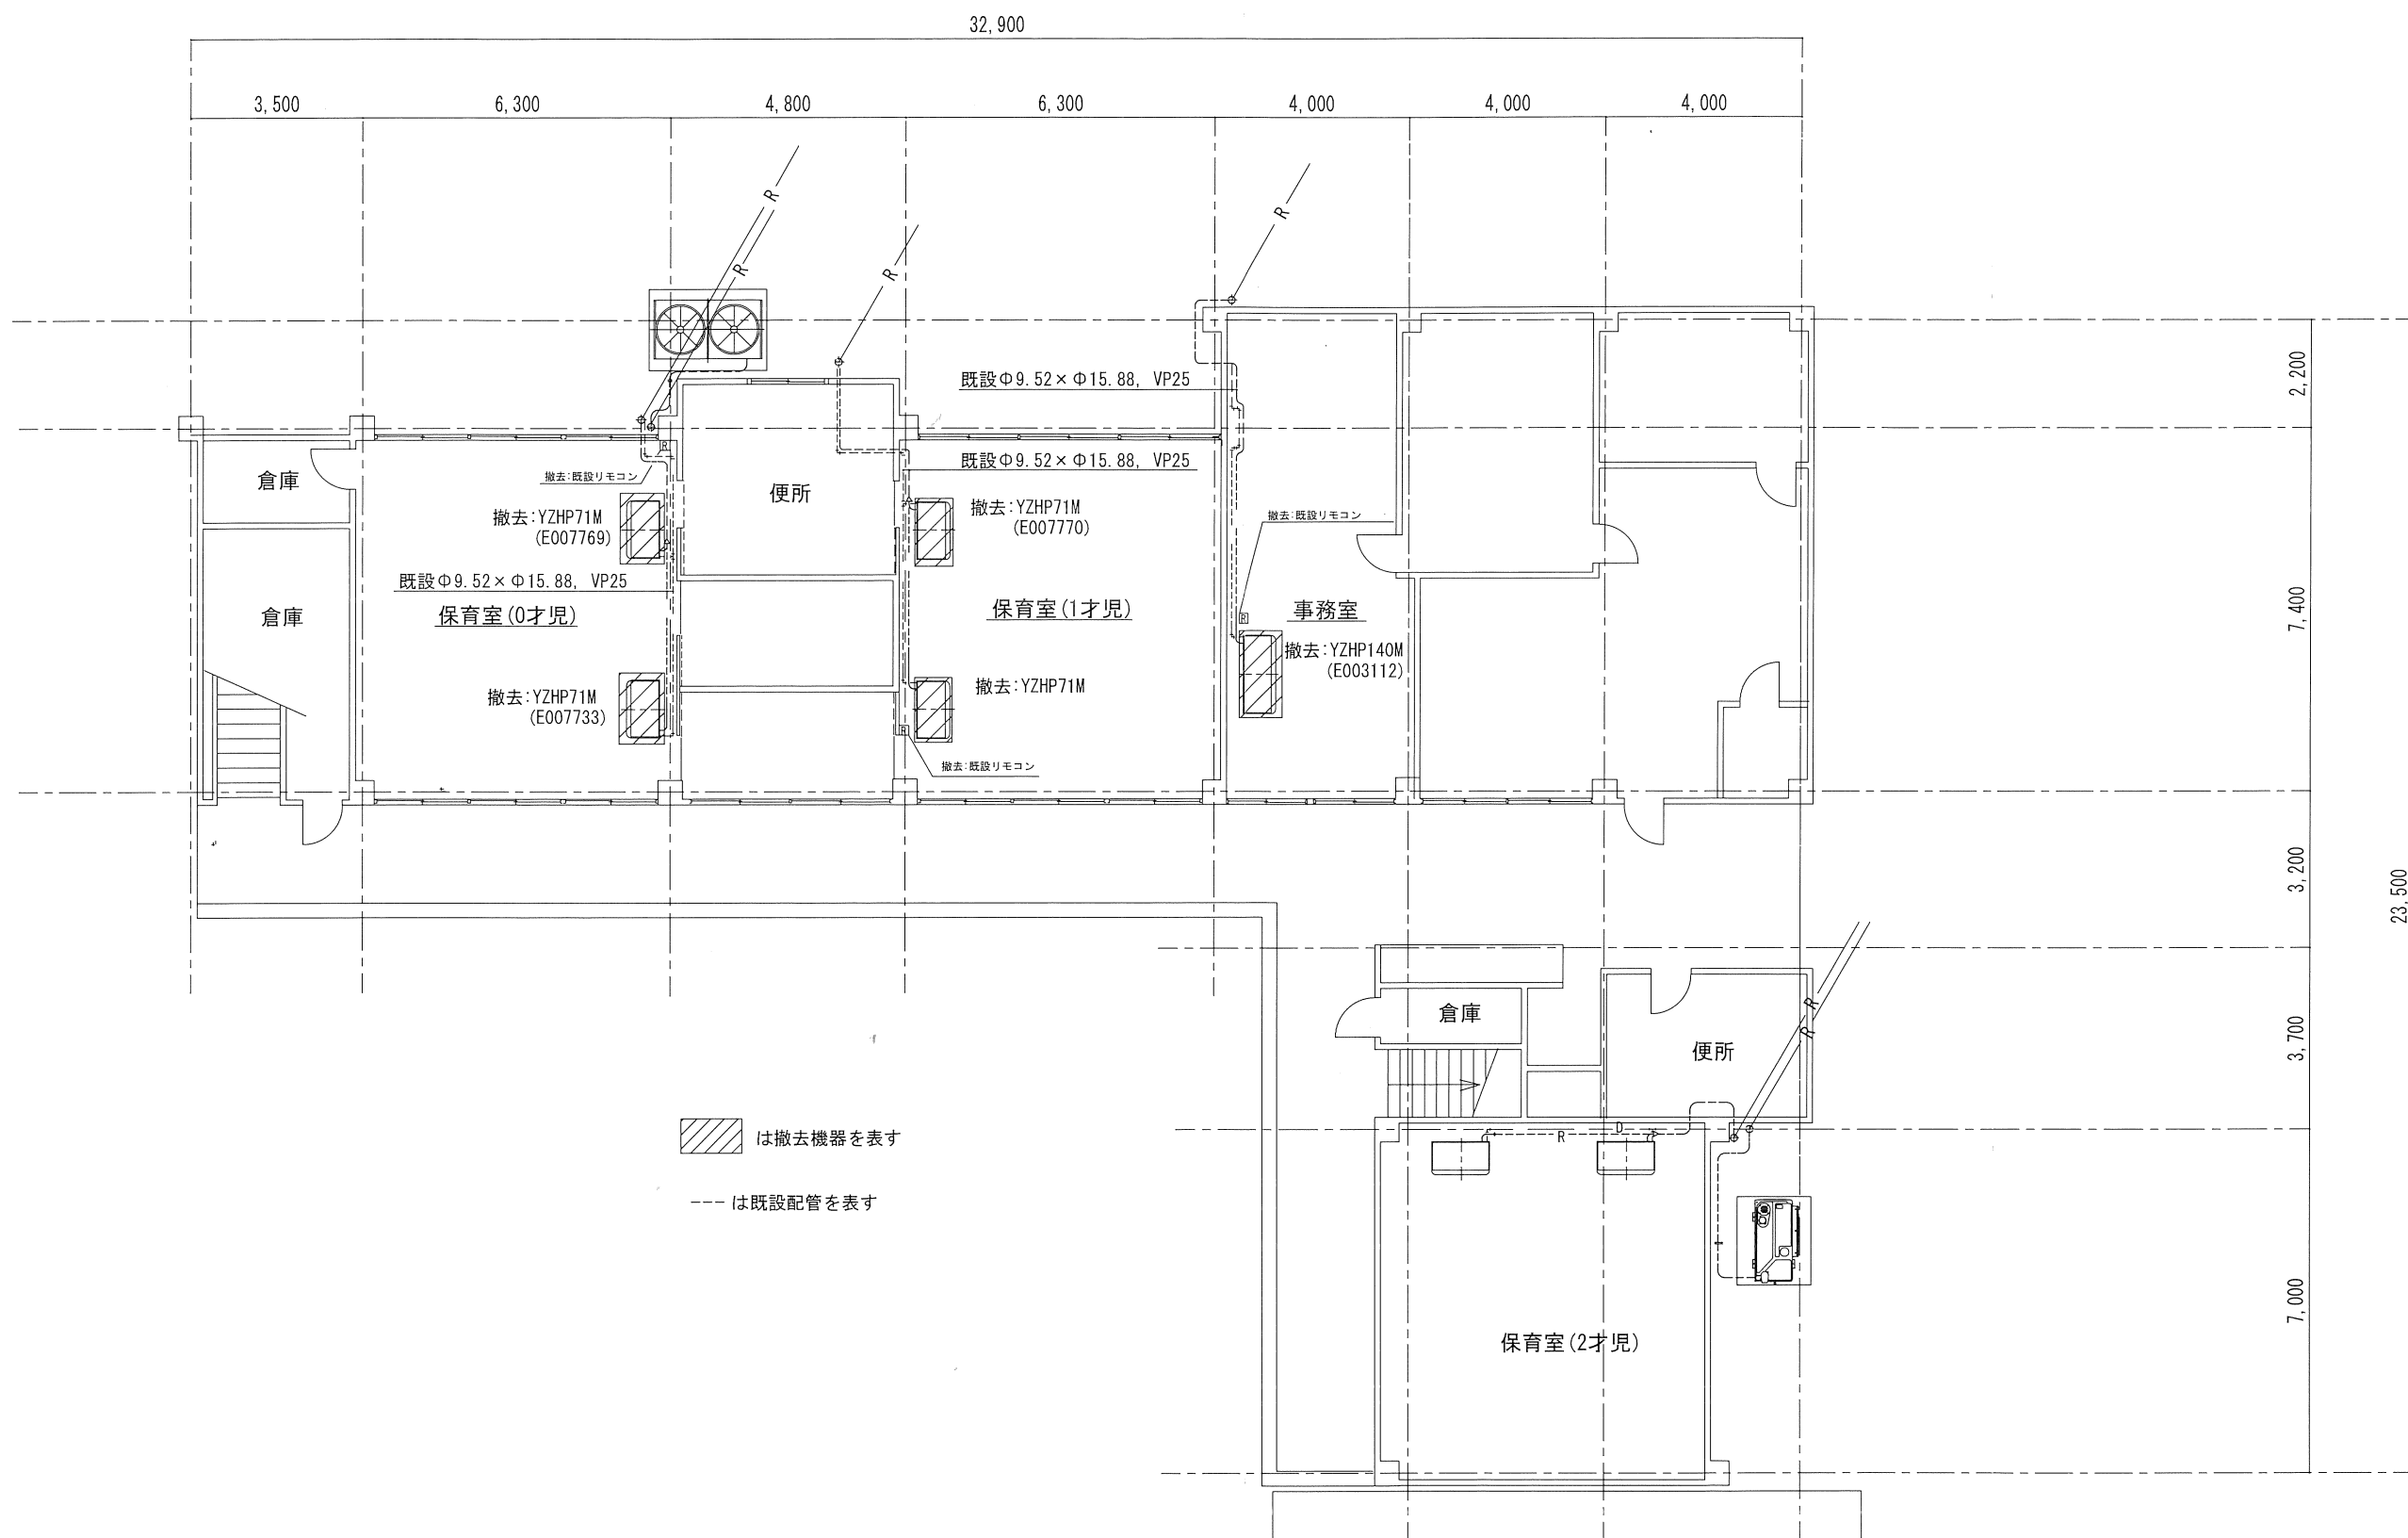


1階 冷暖房設備改修図(撤去図)

設置場所	吹田市立吹六保育園			
図面名	1階 冷暖房設備改修図(撤去図)			
縮 尺	S=1:150	設計	番号	1
			年月日	

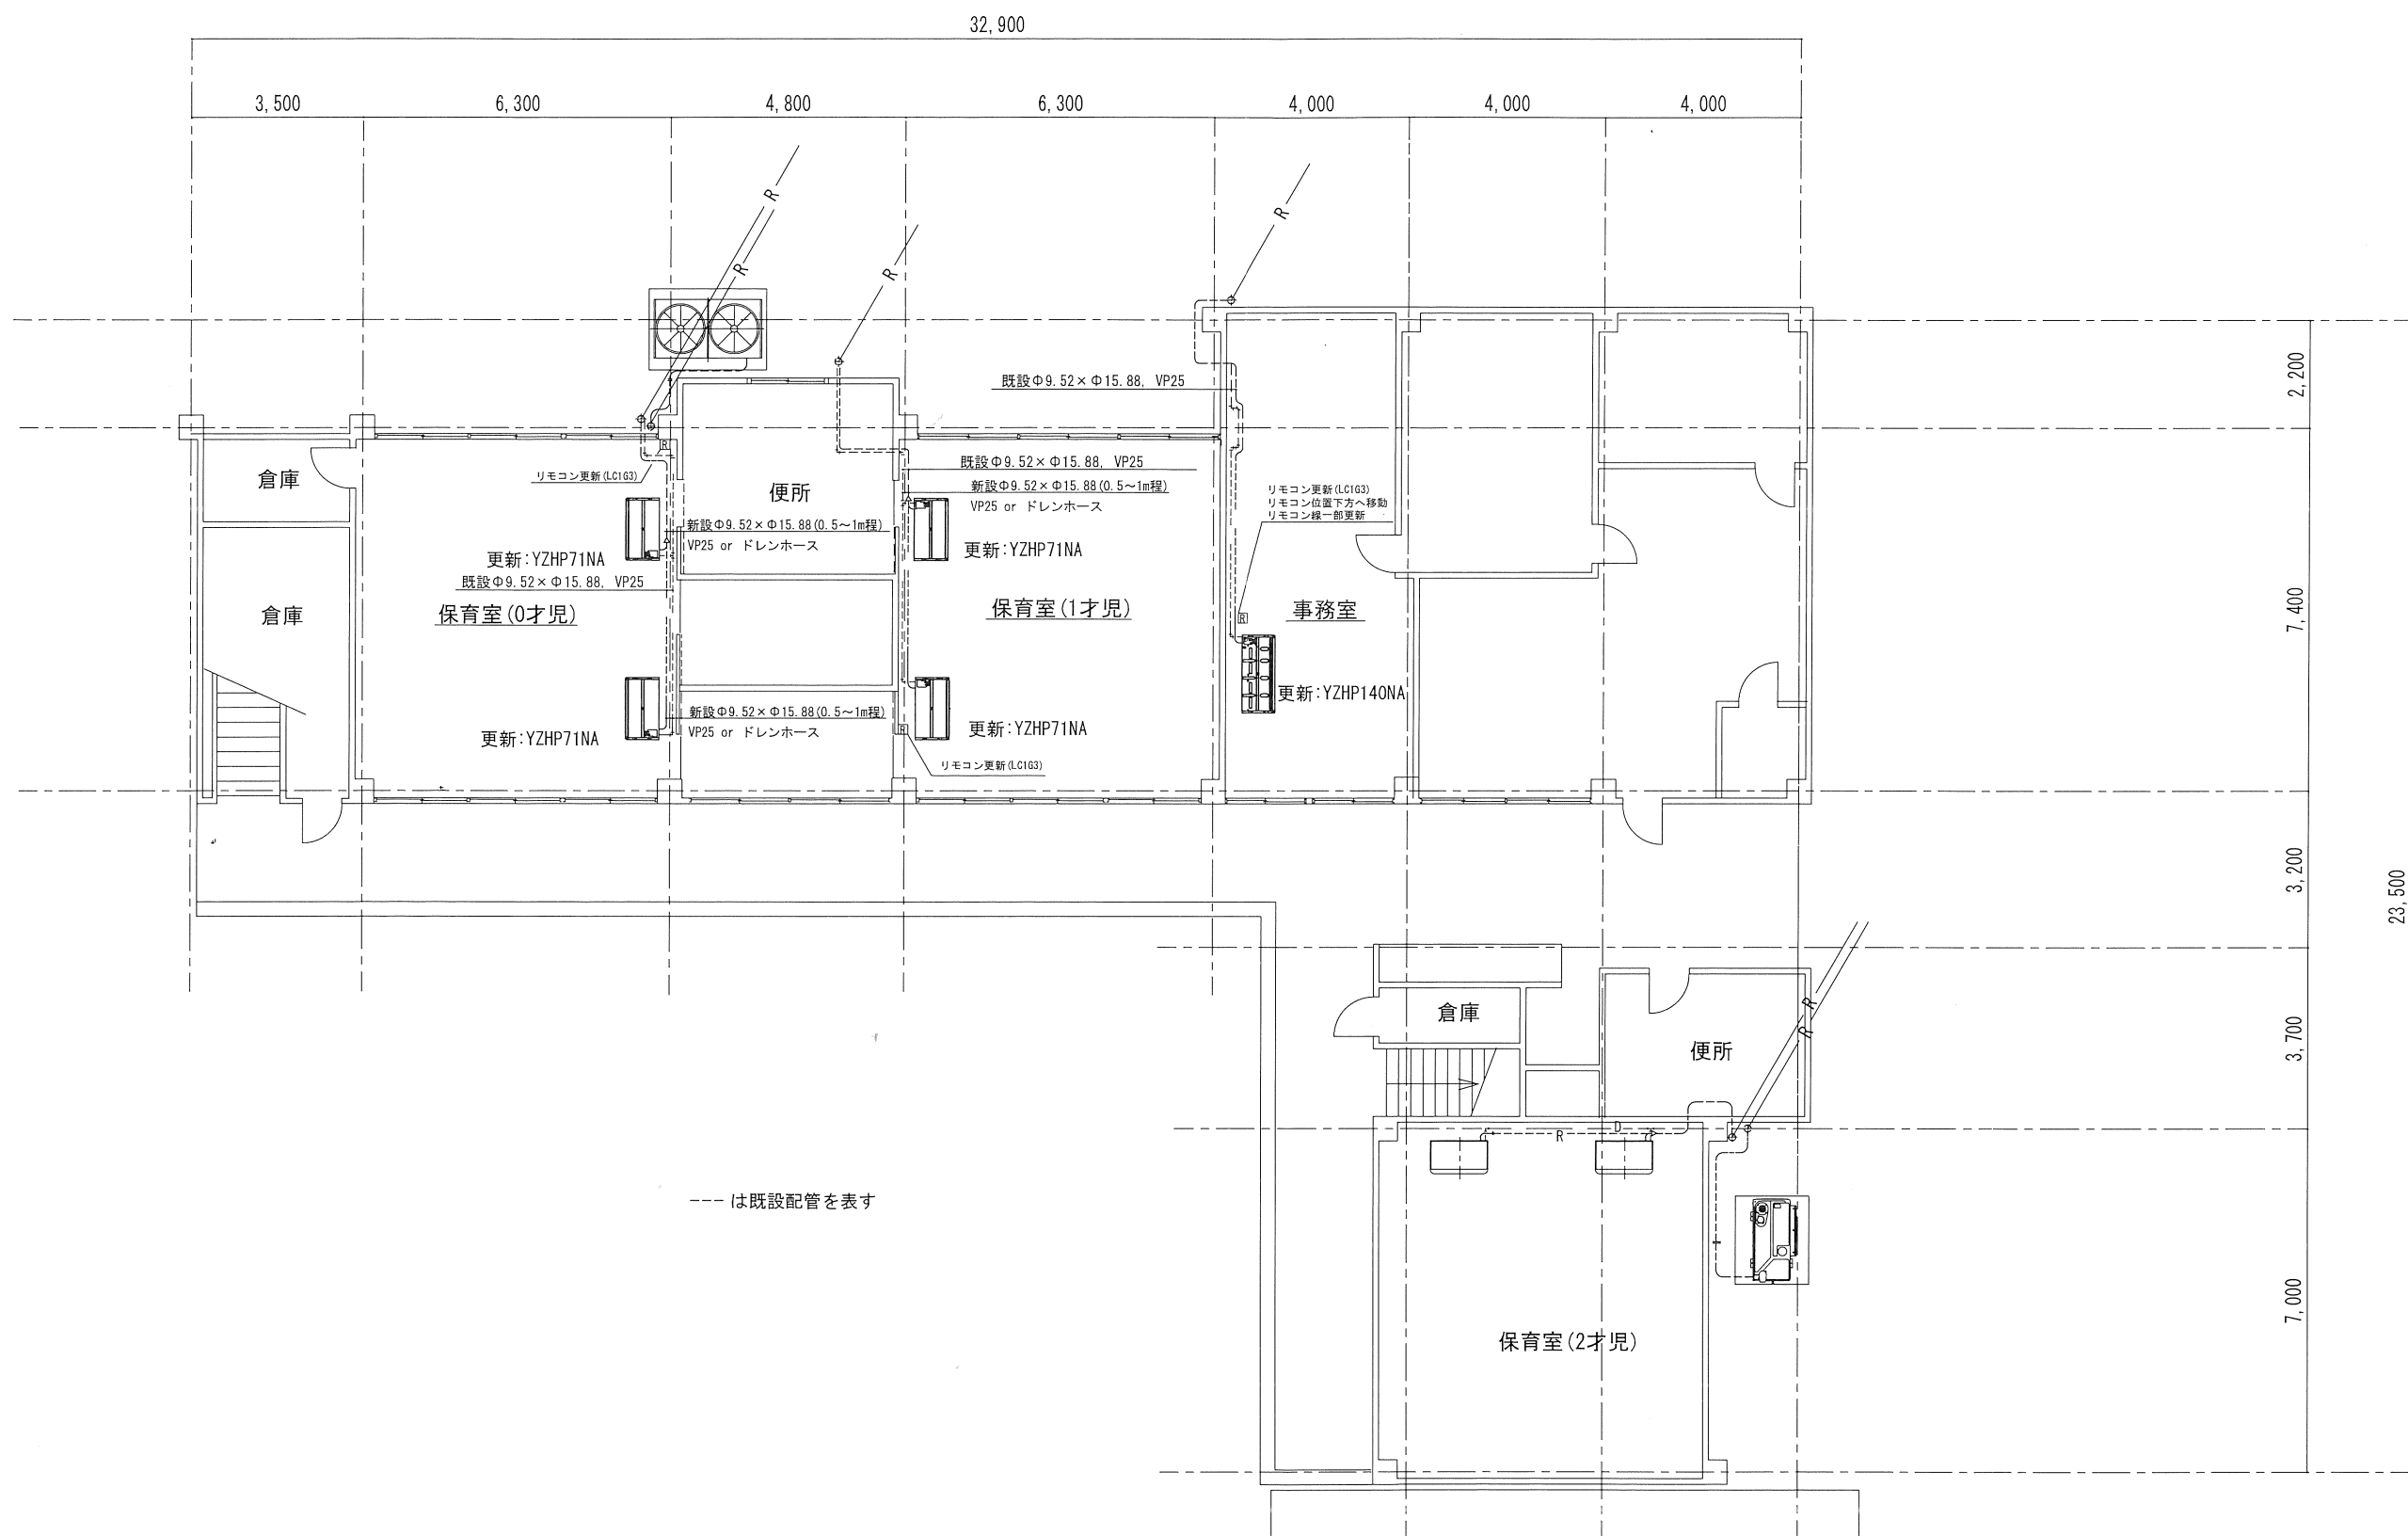


1階 冷暖房設備改修図(更新図) S=1:150

設置場所	吹田市立吹六保育園				
図面名	1階 冷暖房設備改修図(更新図)				
縮尺	S=1:150	設計		番号	2
				年月日	

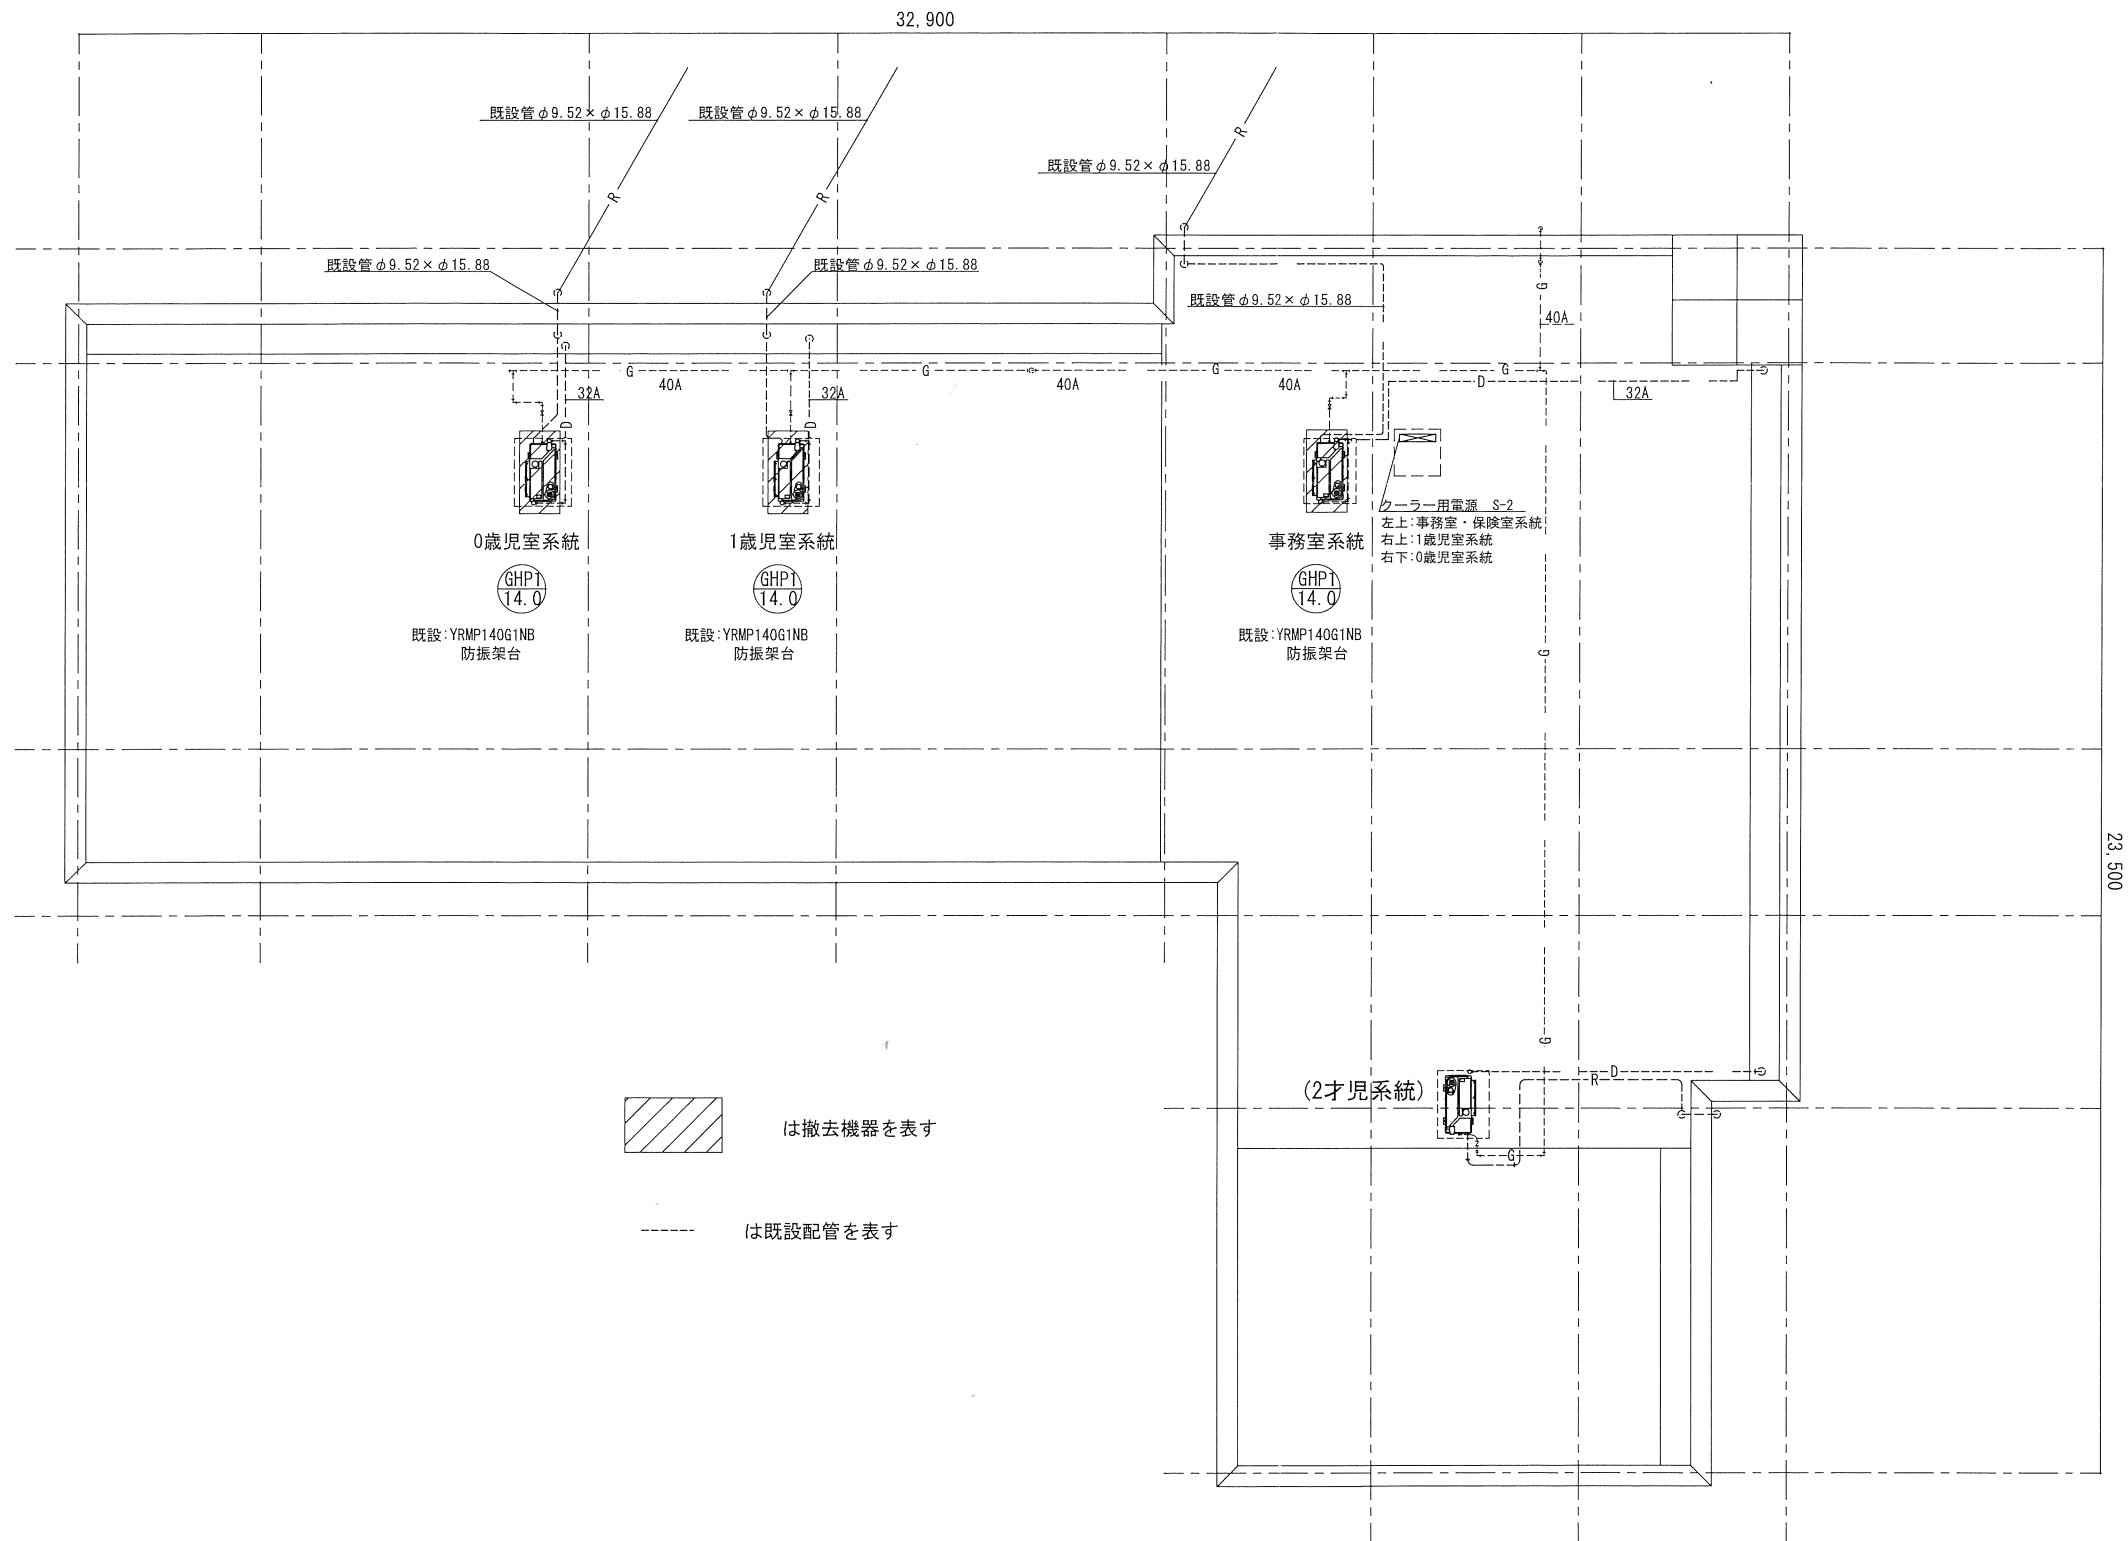

R階 冷暖房設備改修図(撤去図) S=1:150

設置場所	吹田市立吹六保育園			
図面名	R階 冷暖房設備改修図(撤去図)			
縮尺	S=1:150	設計	番号	3
			年月日	

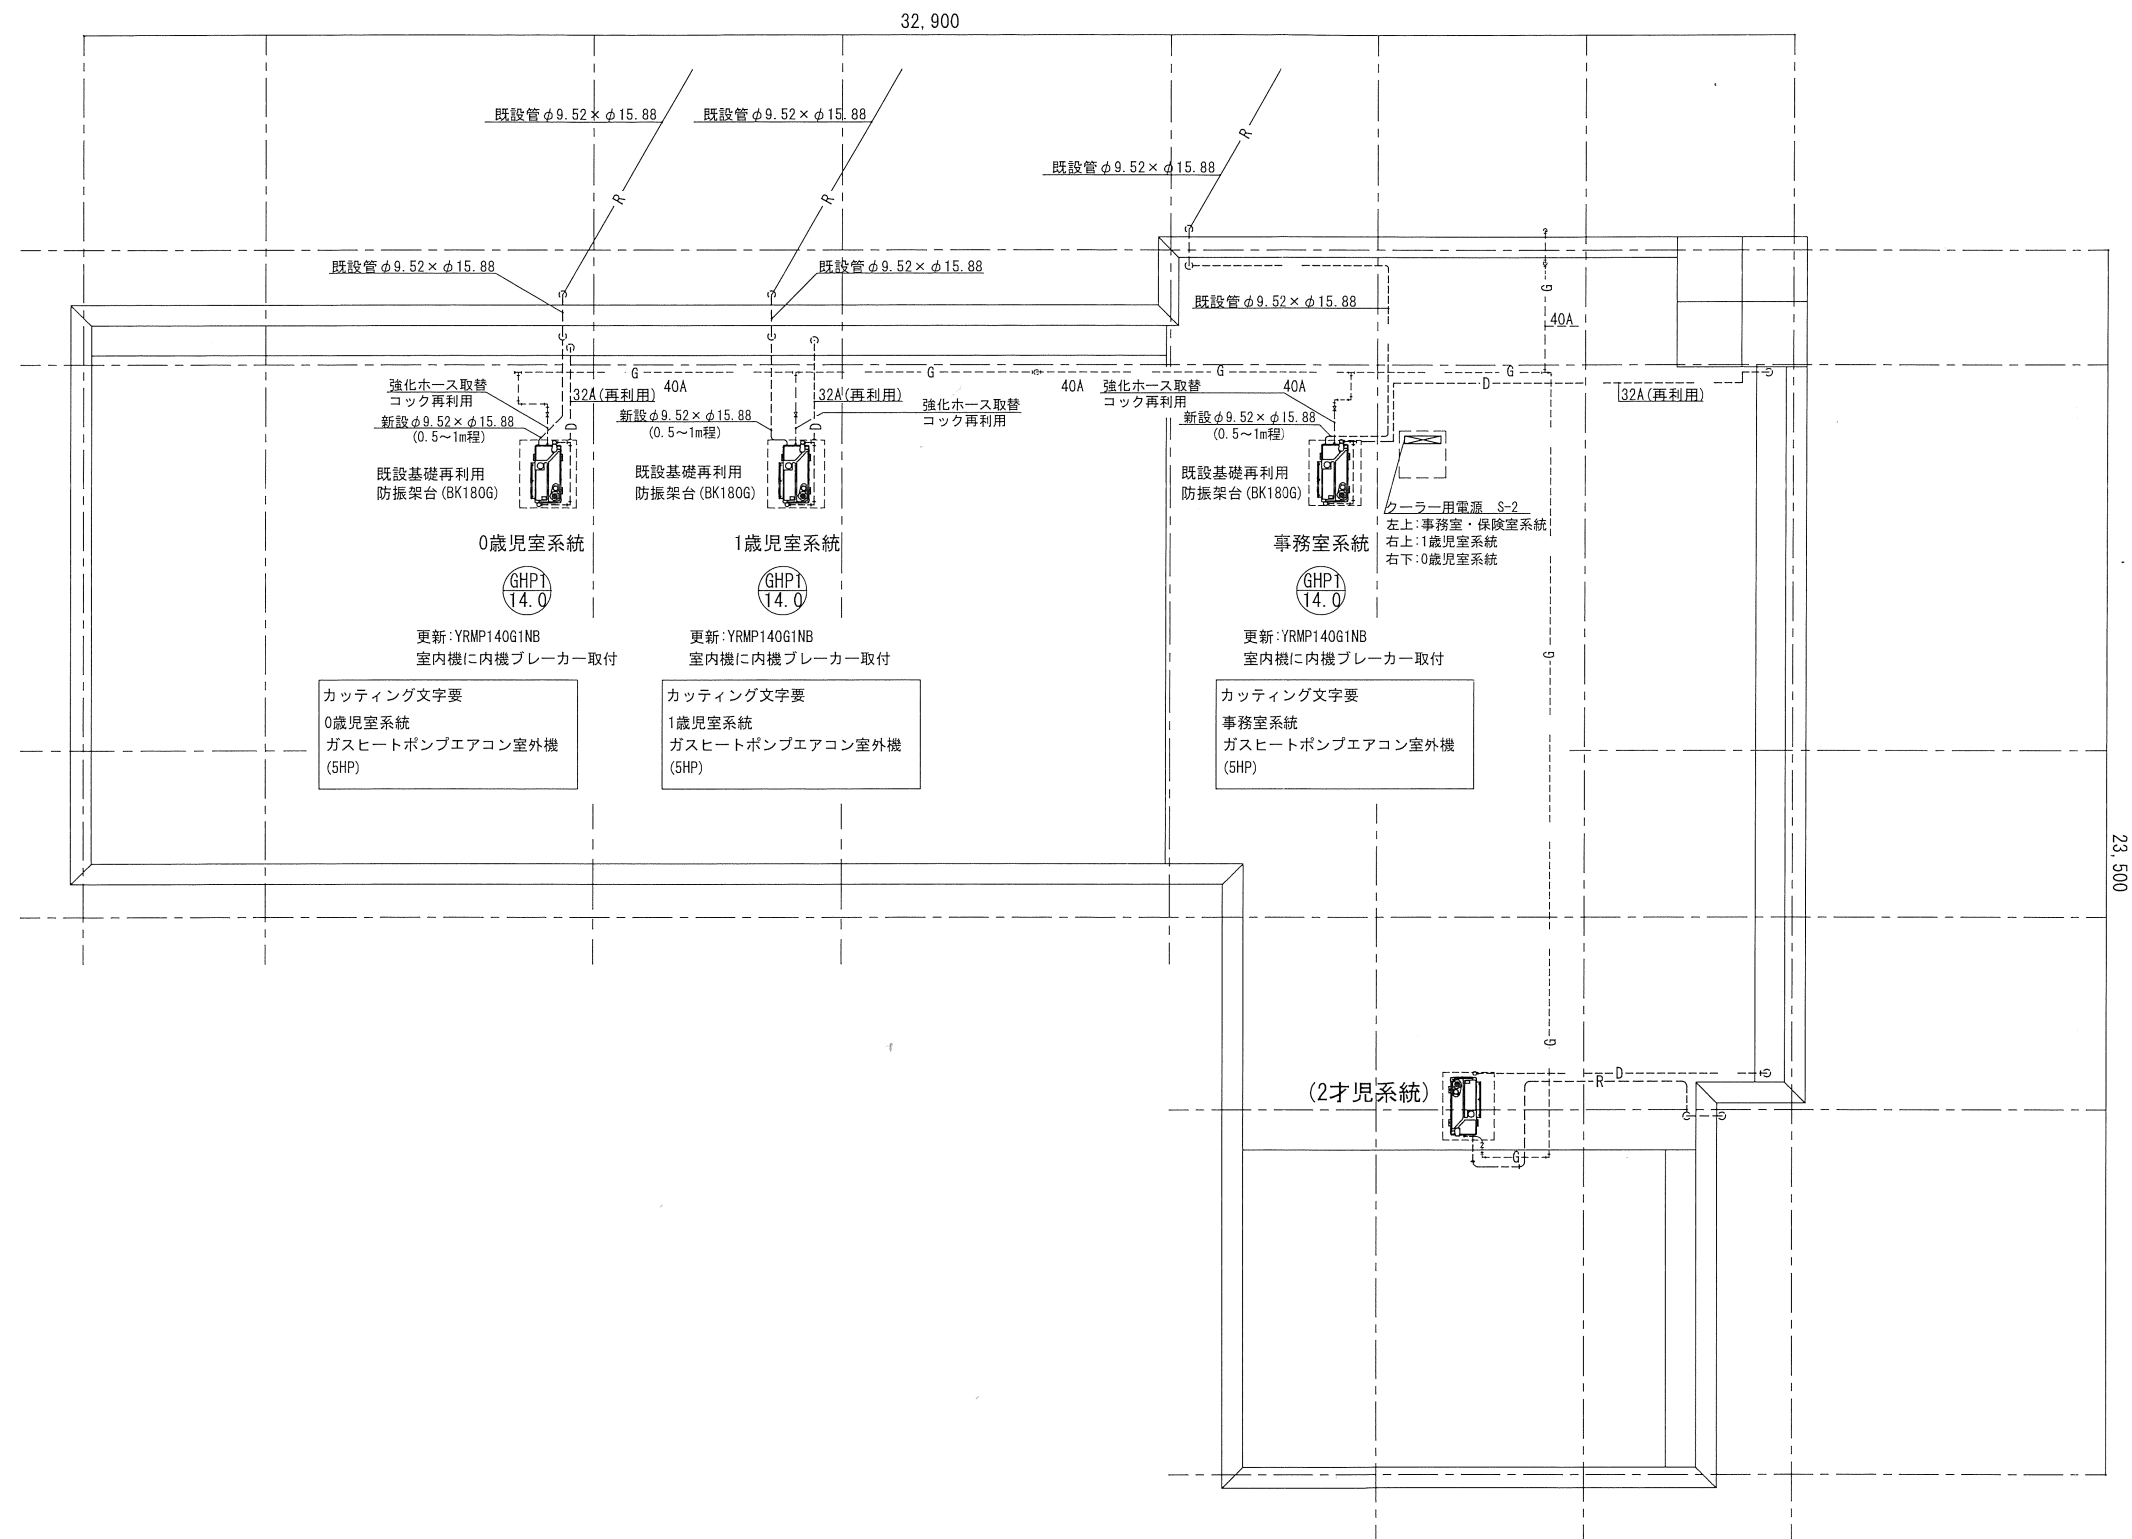

設置場所	吹田市立吹六保育園				
図面名	R階 冷暖房設備改修図(更新図)				
縮 尺	S=1:150	設計		番号	4
				年月日	