


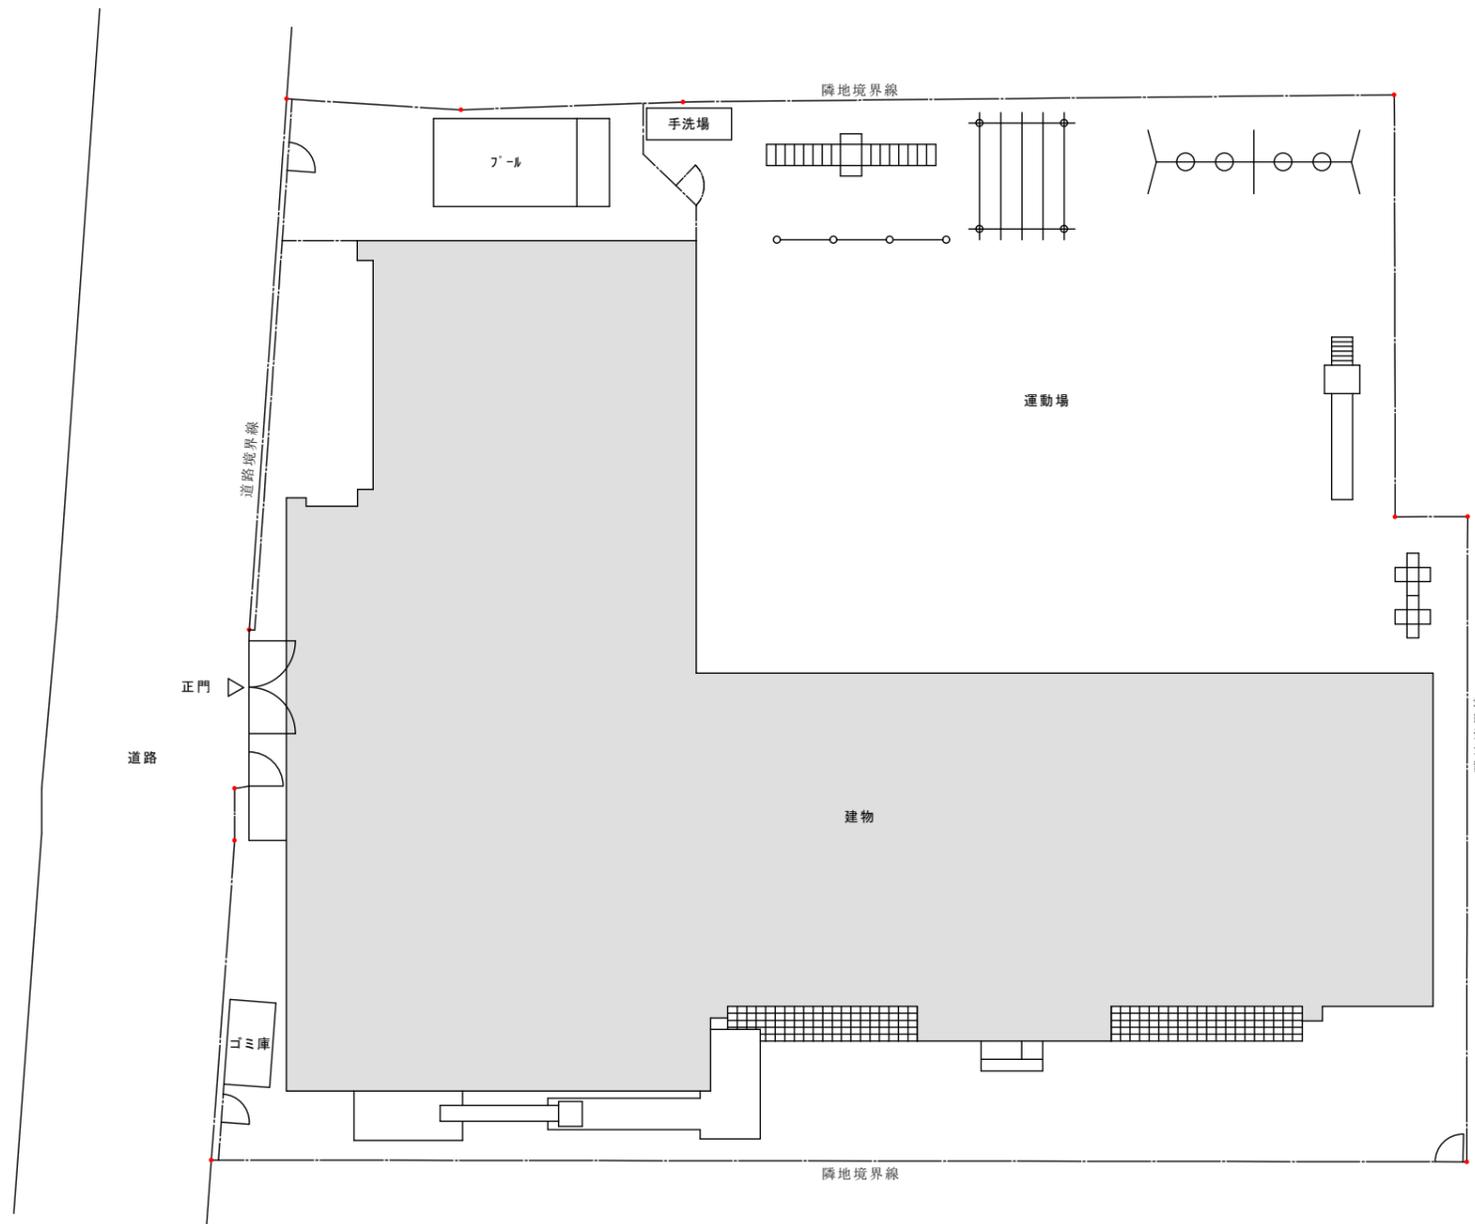

車両進入不可



施設名	吹田市立吹一保育園			
図面名称	配置図			
年月	縮尺	A3 : 1/200 A1 : 1/100	番号	1