


→ : 車両進入経路

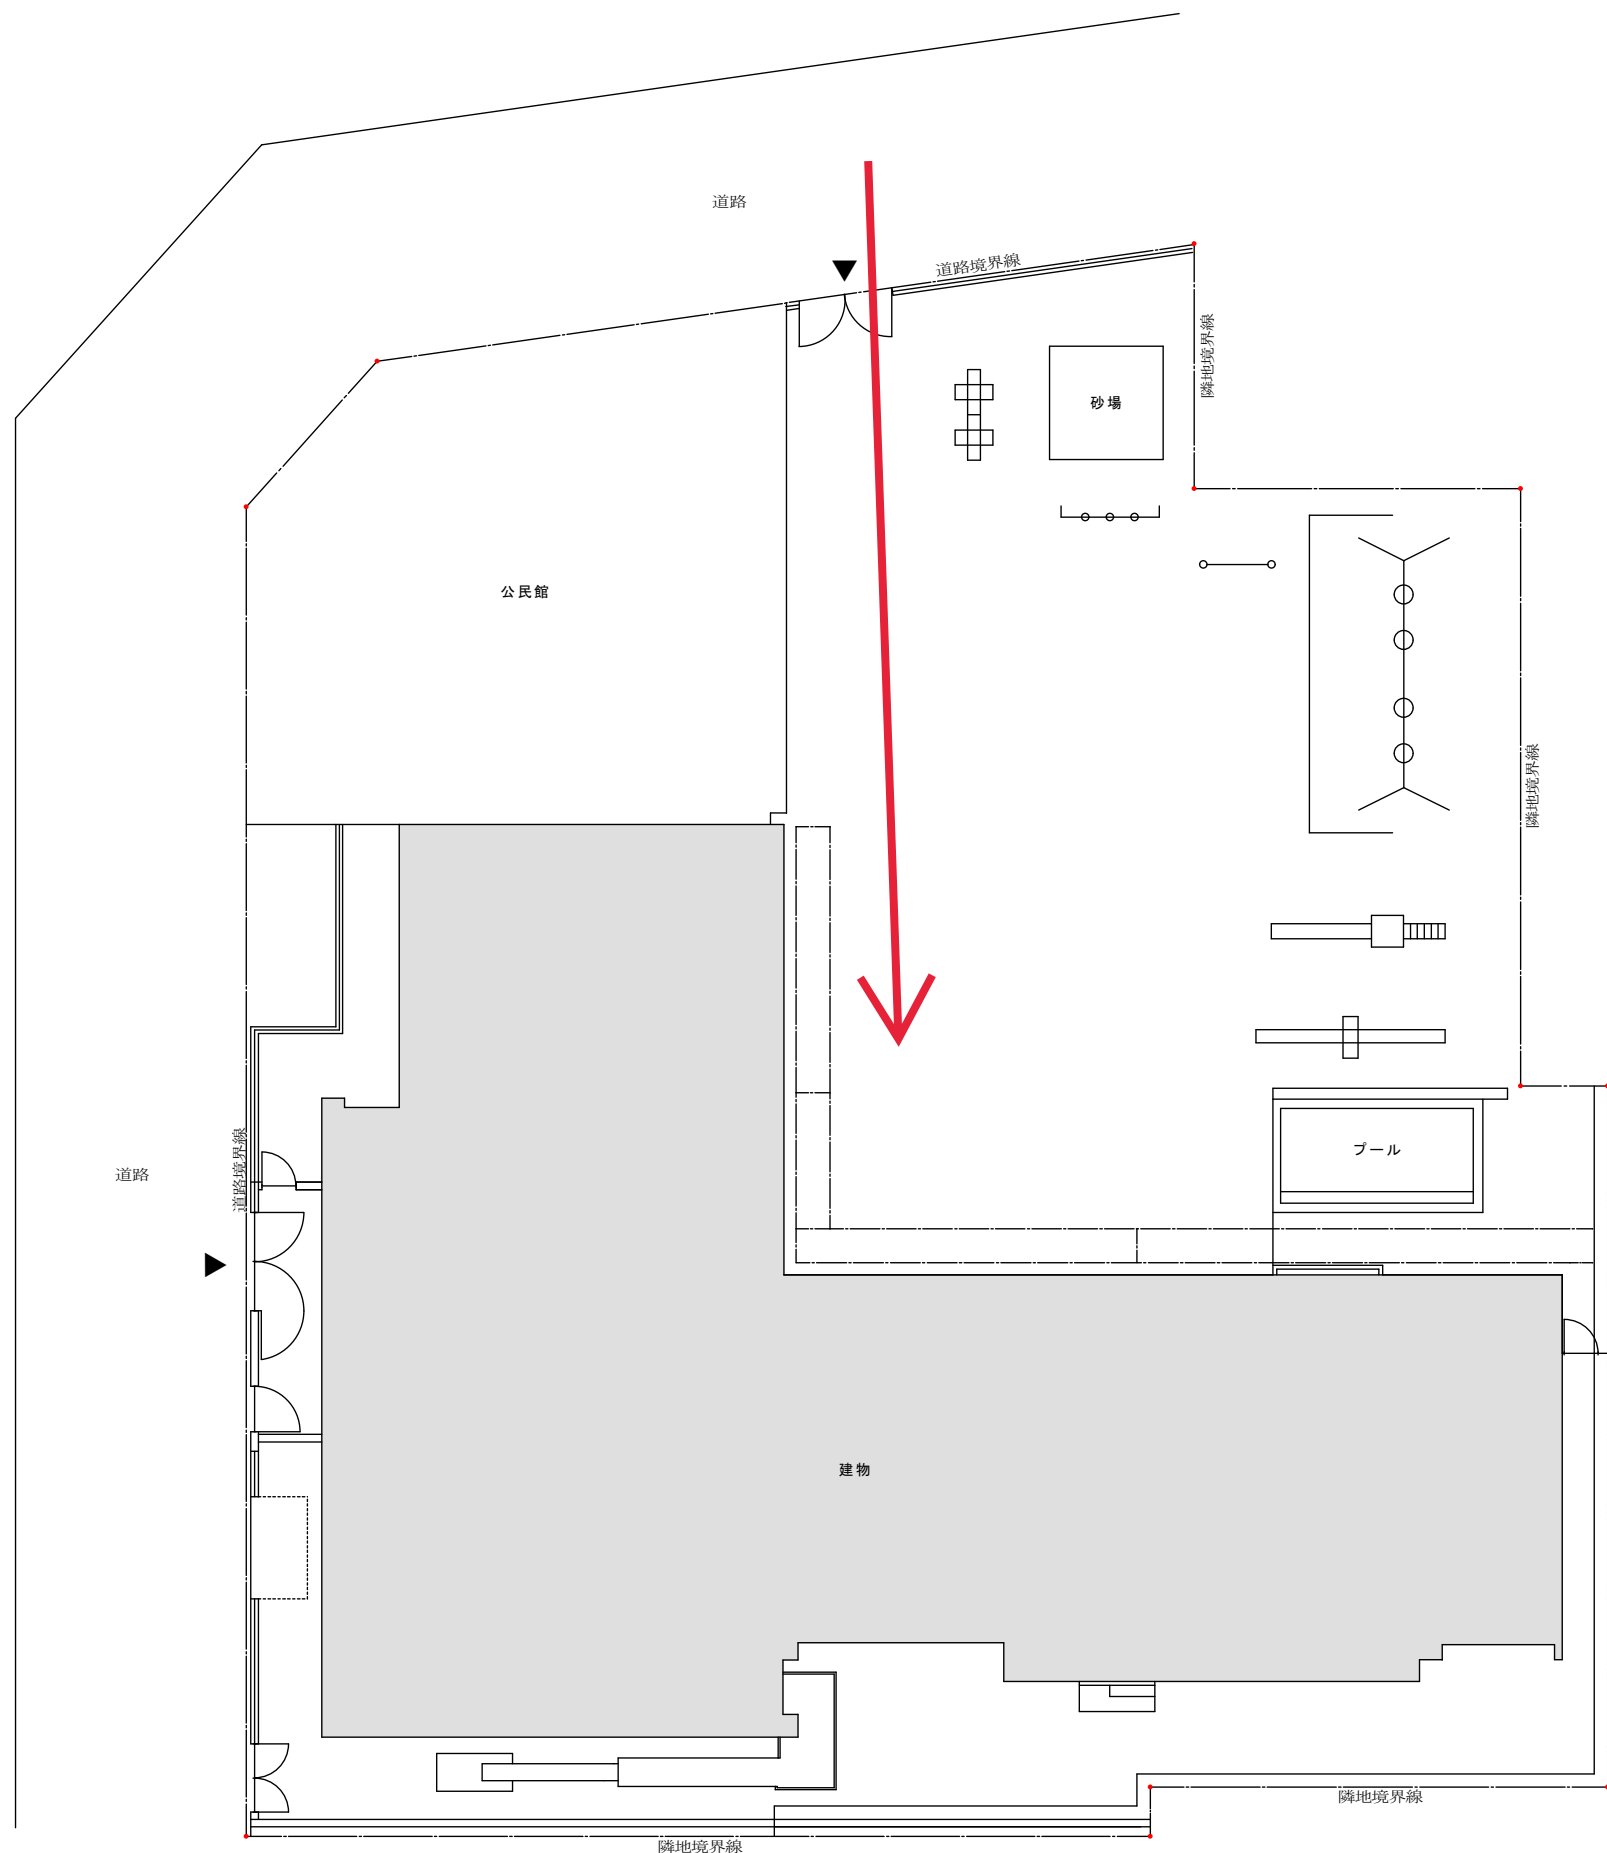

施設名		吹田市立吹六保育園			
図面名称		配置図			
年月		縮尺	A3 : 1/200 A1 : 1/100	番号	1