



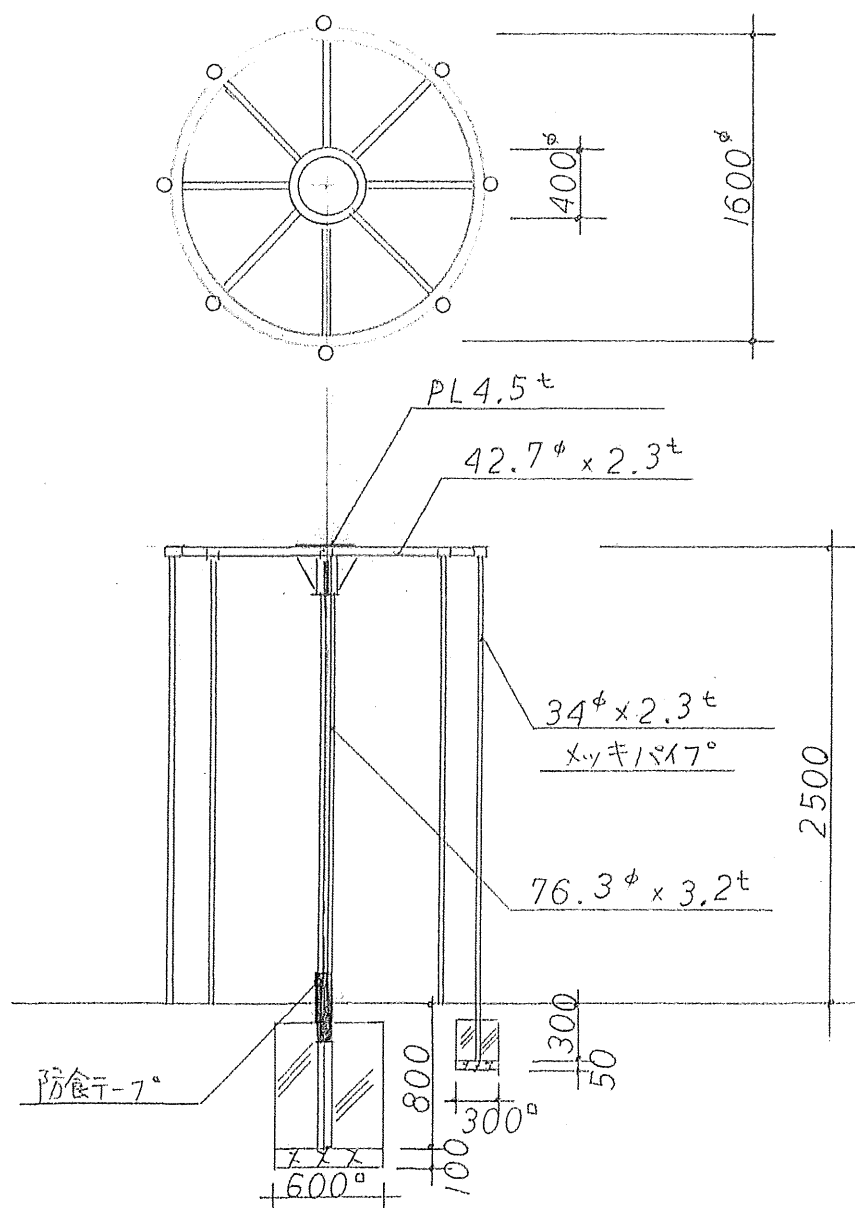

図面番号	No.	品名	品名	工事名	材料	数量	単位	製図	検印
				ハンドラック (8人用)	干里第二幼稚園	1/40	計		

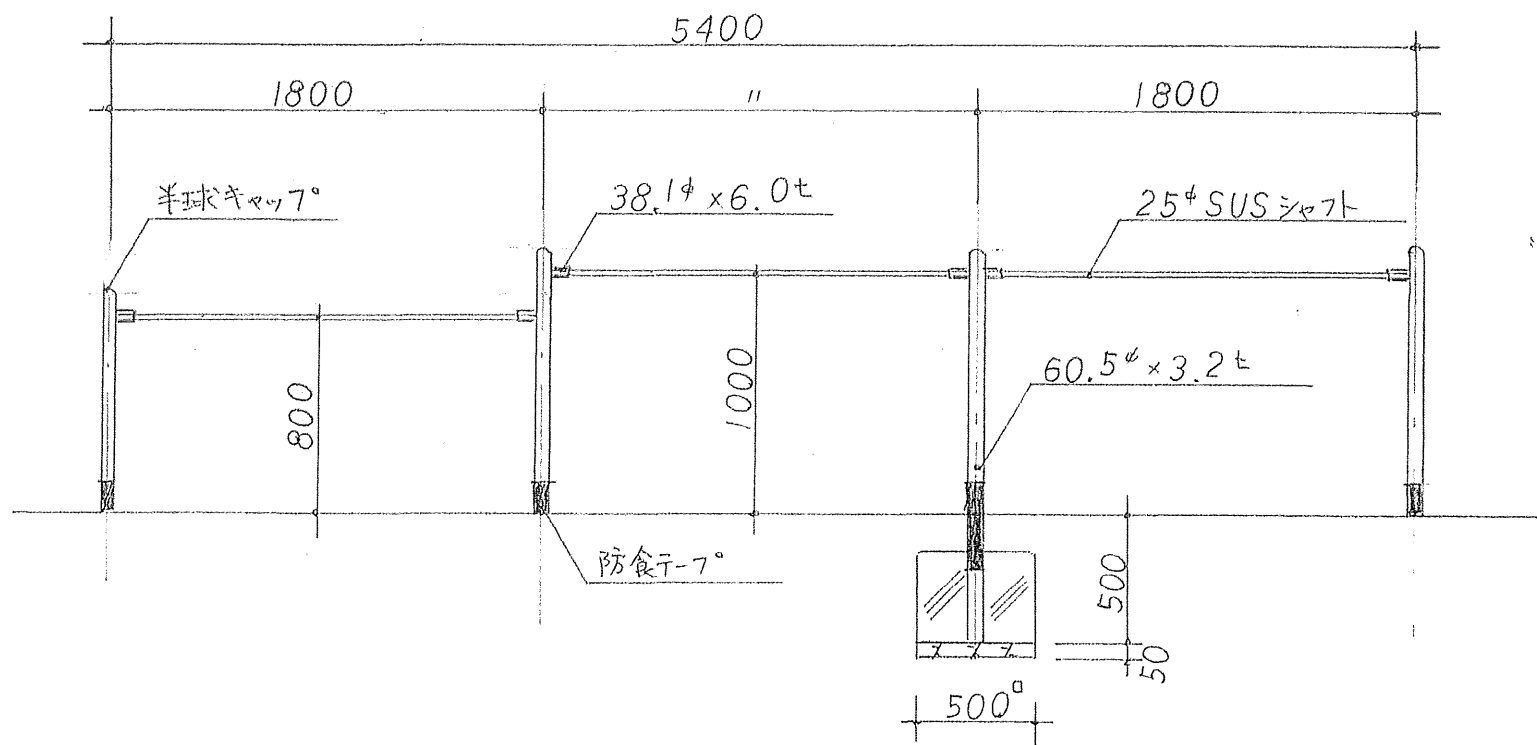

図面番号

No.

品名

品名

3連低鉄棒

工事名

千里第二幼稚園

縮尺

1/30

設計

製図

検印