


■吹田市無線LANさんくす分館3番館 設置位置 5F

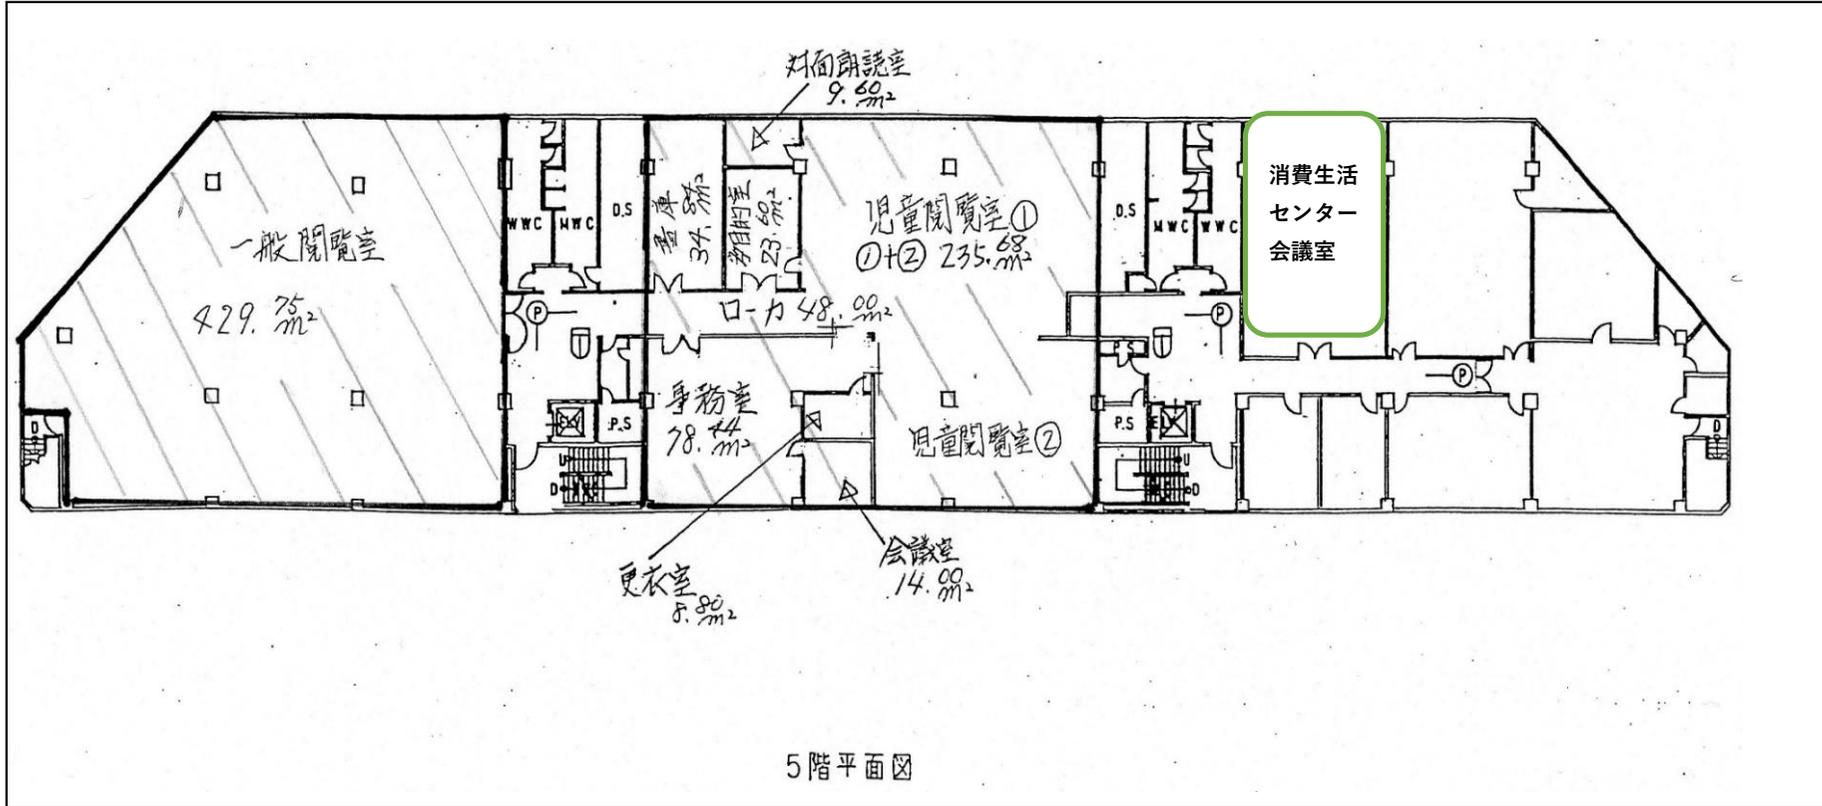

5階平面図