


配膳室 平面詳細図

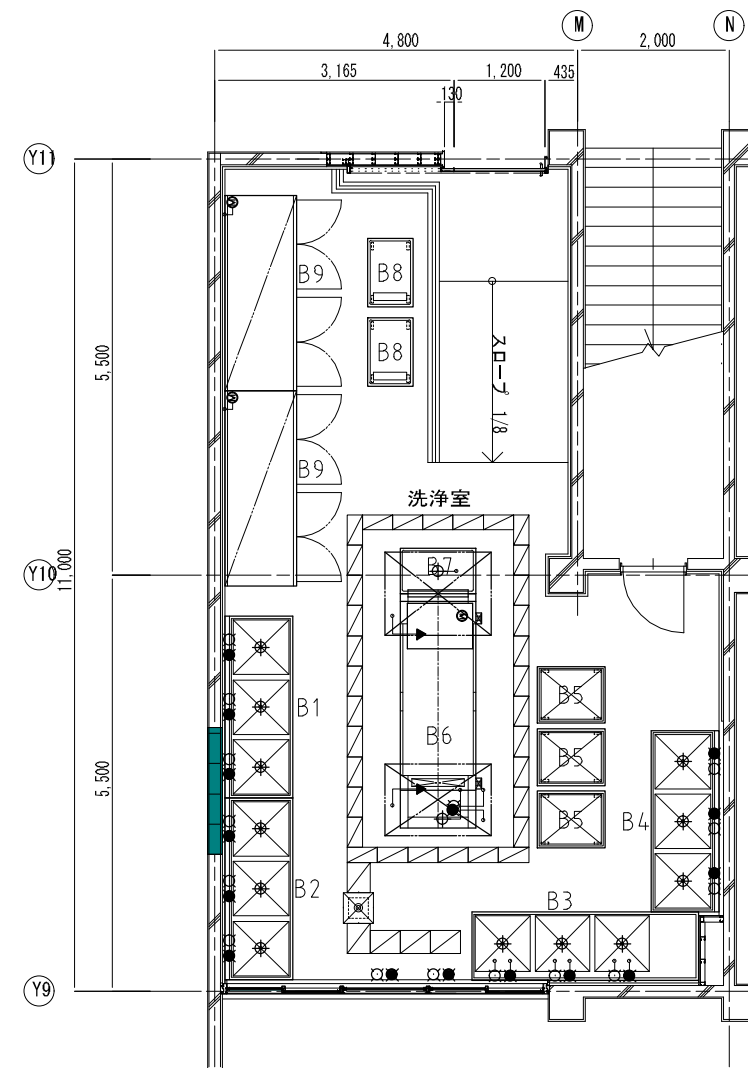

休憩室・配膳室 平面詳細図

※  は移設品を示す。

名称	吹田市立青山台小学校	図番	検	製	縮	訂
	厨房機器平面配置図	台数	図	図	尺	正
						・
						・
						・

No.	品名	寸法			数量	型式	給水	給湯	排水	蒸気				ガス(13A)		電気(60Hz) kW			フード	備考	
		幅	奥行	高さ						給気	排気	消費量	圧力	接続	消費量	1P100V	1P200V	3P200V			
																kg/H	MPa	▲㊦			▲㊦
A	配膳室																				
A1	牛乳保冷庫	1500	900	1970	1	MR-150B			40A								0.379				収容能力:1440本(24本入/1ケース)
A2	牛乳保冷庫	1800	900	1970	1	【移設品】			40A								0.316				収容能力:1728本(24本入/1ケース)
B	洗浄室																				
B1	3槽シンク	2400	900	850	1		15Ax3	15Ax3	40Ax3												
B2	3槽シンク	2400	900	850	1		15Ax3	15Ax3	40Ax3												
B3	3槽シンク	3000	900	850	1		15Ax3	15Ax3	40Ax3												
B4	3槽シンク	2400	900	850	1		15Ax3	15Ax3	40Ax3												
B5	移動シンク	900	750	850	3																
B6	食器・食缶洗浄機	3100	1000	1800	1	WAE2-3LUG特	15A	15A	50A				15Ax2	40.0			4.68	要	ガス式		
B7	受台	1000	600	800	1				40A												*洗浄機合わせ
B8	移動台	900	600	850	2																
B9	電気式食器消毒保管機	2580	950	1920	2	EW-3005												19.0			収容電数:60個 片面式 アジャスト脚仕様

名称	吹田市立青山台小学校		図番	検図	製図	縮尺	訂正	.....
	厨房機器機器一覧表		台数					.....
								.....