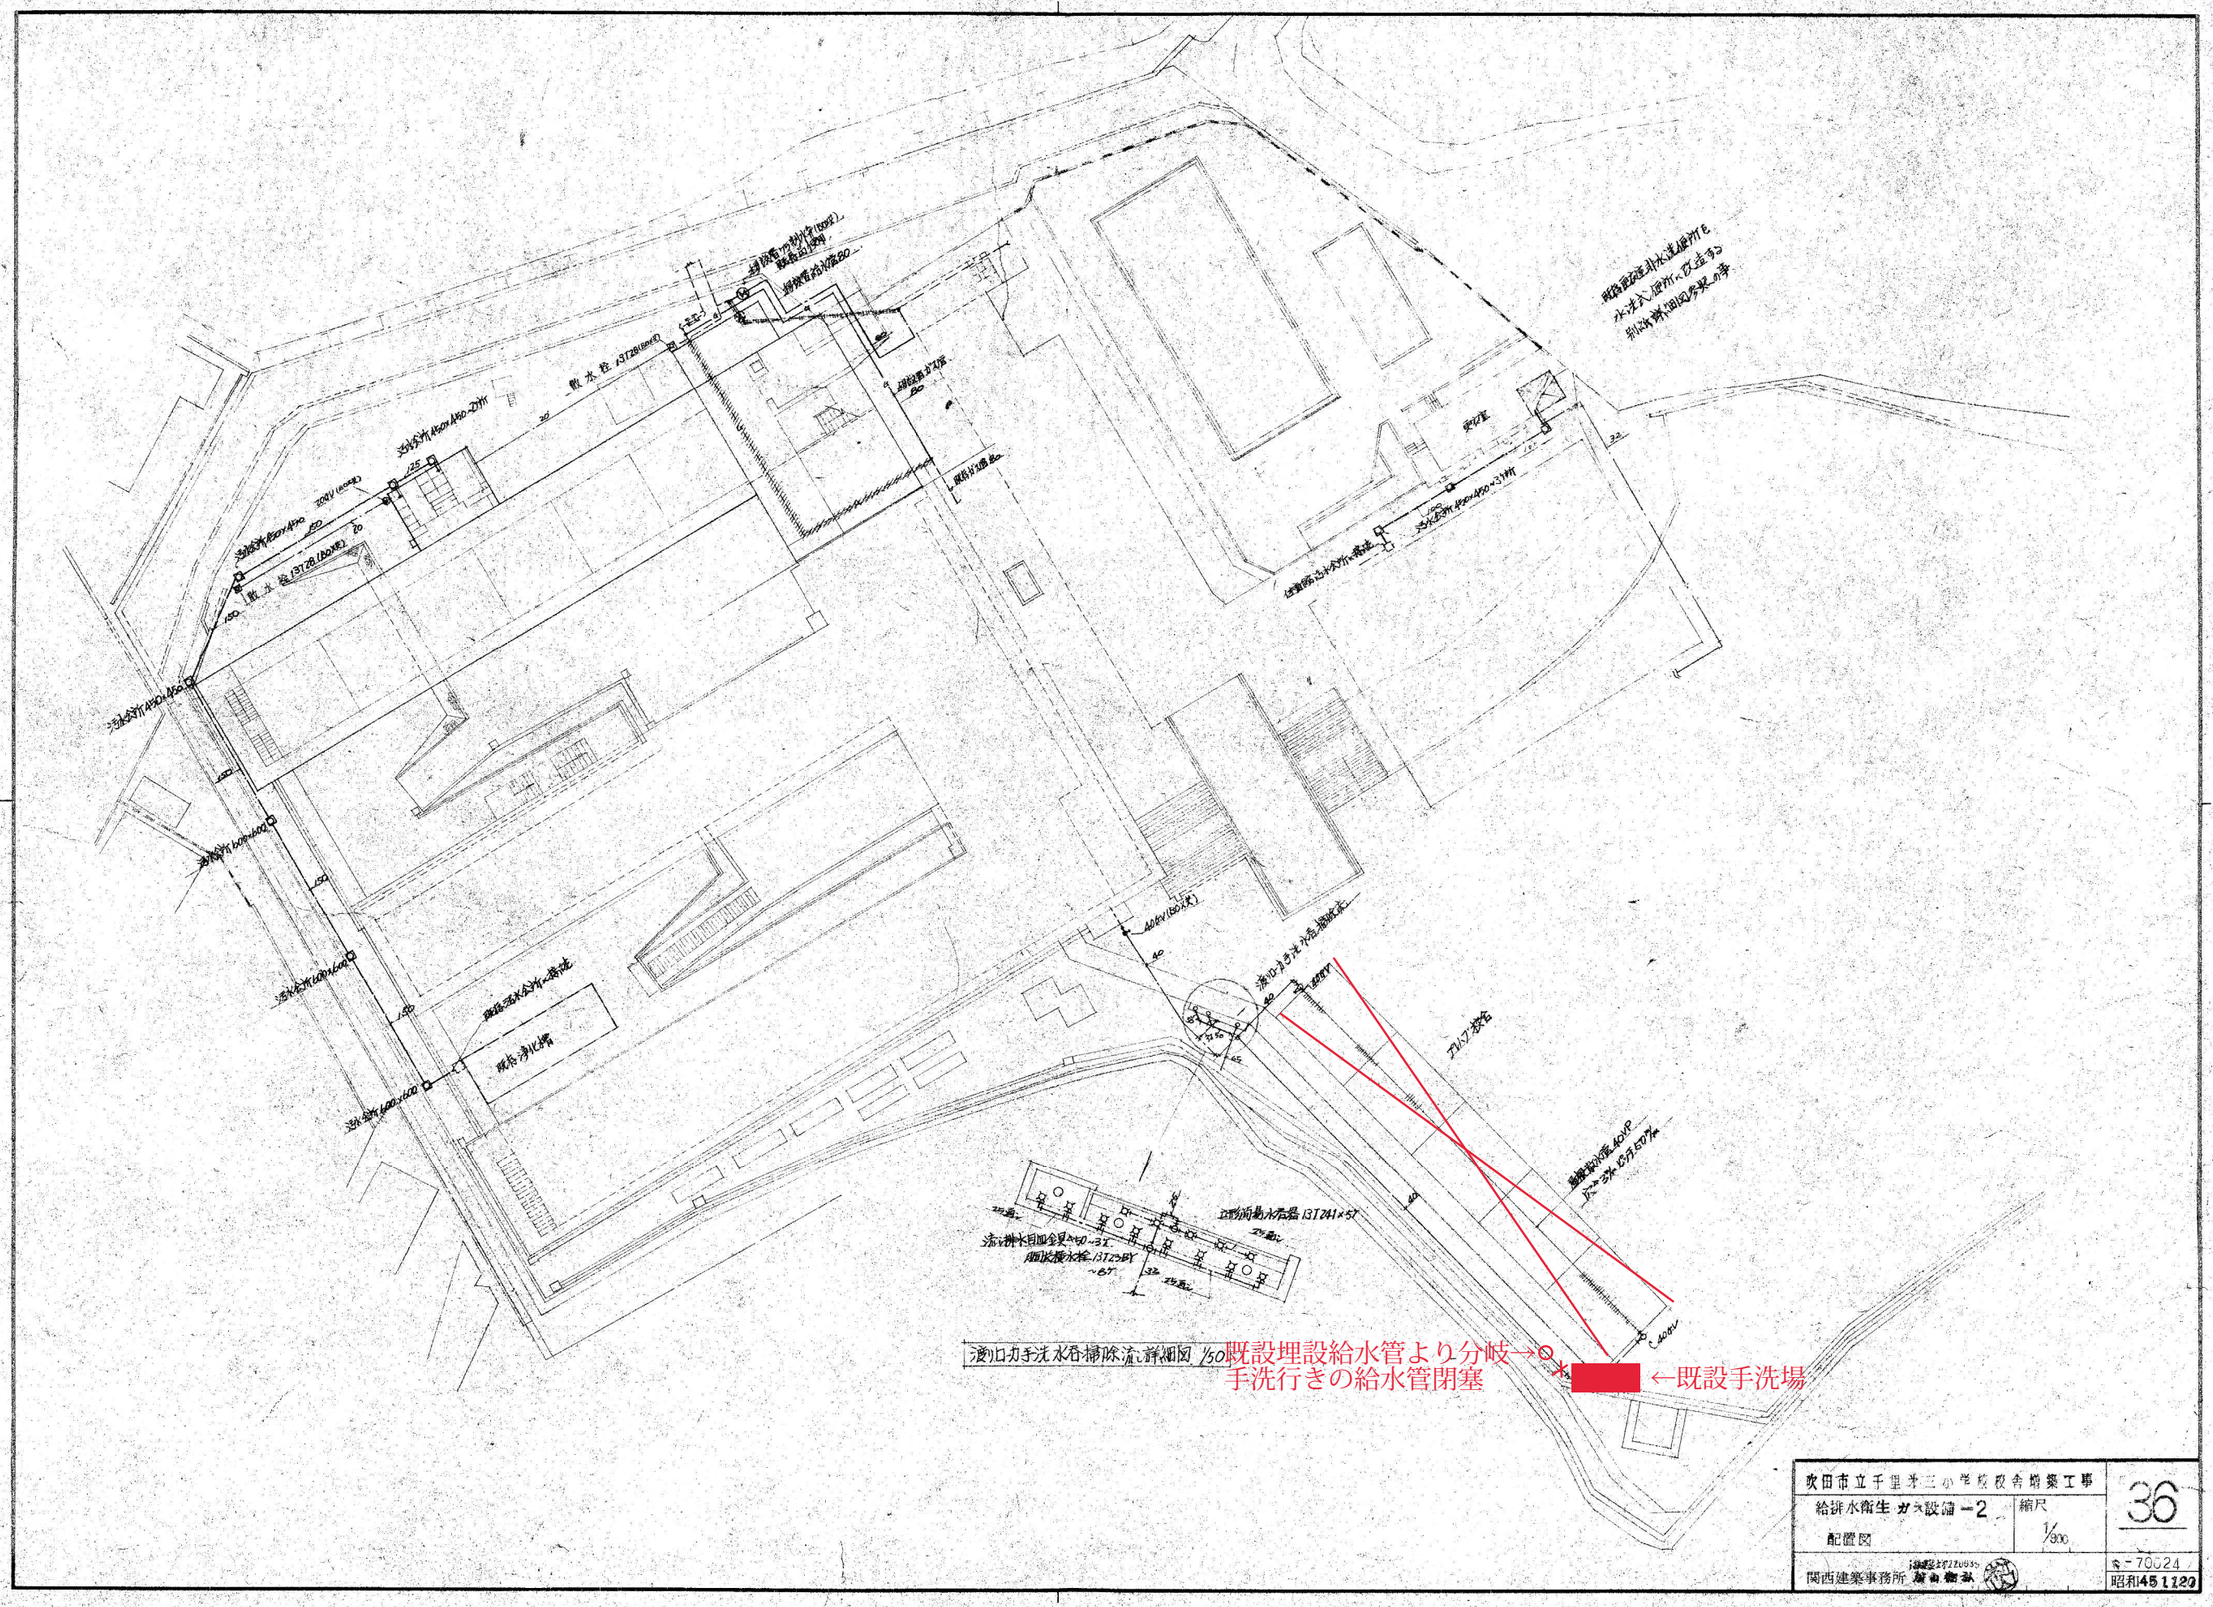

吹田市立千里第三小学校校舎増築工事		36
給排水衛生 ガス設備 −2 配置図	縮尺 1/300	
関西建築事務所		S−70024 昭和45.1.20