# 吹田市立いずみ保育園食洗機購入仕様書

１　購入品詳細

(1)　ドアタイプ食器洗浄機　　１台

※　参考型式：JWE-530UB-SR-H（特）（扉開口アップ仕様）

(2)　ソイルドテーブル　　１台

(3)　クリーンテーブル　　１台

２　納入場所

いずみ保育園　　吹田市泉町２丁目11番43号　　06-6388-6088

３　納入期限

契約締結日から令和８年３月31日までの間で保育幼稚園室が指定する日

４　規格

(1)　ドアタイプ食器洗浄機

参考型式　JWE-530UB-SR-H（特）　※図面参照

ア　外形寸法はW640mm×D745mm×H2145mm程度であること。

イ　製品重量は140kg以内であること。

ウ　電気容量は三相200V、10.2kVA以内であること。

エ　食器洗浄機扉は上下開閉式であること。

オ　扉開口は457mm程度であること。

カ　食器洗浄機上部に蒸気回収装置を有していること。

キ　洗浄速度は、蒸気回収時間を含め68秒／回以内であること。

ク　洗浄終了が分かるようにブザーで知らせる機能を有していること。またブザーの音量は５段階で調整可能であること。

ケ　運転操作はオペレーションパネルによる操作とし、オペレーションパネルは左右どちら側でも取付け可能であること。

コ　１サイクルのすすぎ水量は約1.8L以内であること。

サ　納入後は、メーカーによる取扱説明を行うこと。

シ　付属品として以下の物品を納品すること。

（ア）　プレートトレーラック　　４個

弁慶　プレートトレー（500mm×500mm×115mm）

（イ）　フラットウェアーラック　　１個

弁慶　フラット85（500mm×500mm×115mm）

（ウ）　シルバーバスケット（小）　　７個

SB-小（87㎜×87㎜×145㎜）

（エ）　ラック押さえ蓋　　1個

弁慶　ラック押さえ蓋（445㎜×445㎜）

（オ）　食器洗浄機専用洗剤　　1式

ホシザキ　JWS-10DHH 10L×２個

⑵　ソイルドテーブル

ア　外形寸法はW1700㎜×D750㎜×H850㎜程度であること。

イ　シンクを三槽設けること。各槽の有効寸法はW735㎜×D480㎜×H300㎜程度であること。

ウ　食器洗浄機側に噛込部を設け、洗浄ラックが食器洗浄機へ通過する際の妨げにならないようにすること。

エ　バックガードを設けること。バックガード寸法はD150㎜×H150㎜程度であること。

オ　各槽に1台、混合水栓を設置すること。設置に際し、洗浄ラックの妨げにならないよう、バックガード上部から取付けする等の工夫をすること。また、設置する混合水栓の規格は保育幼稚園室と協議の上決定すること。

カ　バックガード左端に単水栓を1台設置すること。また、設置する単水栓の規格は保育幼稚園室と協議の上決定すること。

⑶　クリーンテーブル

ア　外形寸法はW650㎜×D750㎜×H850㎜程度であること。

イ　バックガードを設けること。バックガード寸法はD150㎜×H150㎜程度であること。

ウ　ラック収納が可能であること。

エ　洗浄機側に噛込部を設け、食器洗浄機から洗浄ラックが通過する際の妨げにならないようにすること。

5　特記事項

⑴　本費用には、搬入・据付・設備接続（給水給湯排水、電気）・電気工事・撤去処分等の食器洗浄機の使用に必要な諸経費を全て含むこと。

⑵　電気工事に際し、食器洗浄機の使用に必要な電気容量を確保すること。

⑶　電気容量は、引込盤から確保すること。電気工事に使用する材料は以下を参考とする。

ア　30A漏電ブレーカー　　1台

イ　VVRケーブル　　35m程度

ウ　アース電線　　35m程度

エ　塩ビ配管部材　　1式

オ　現場消耗資材　　1式

⑷　動力コンセントは壁付けとし、食器洗浄機用電源コードの長さを考慮した位置に取付けること。

※　別途資料参照

⑸　設置場所は、既存水切二槽シンクの位置とし、既存水切二槽シンク及び作業台は撤去すること。

※　別途資料参照

⑹　受注者は、食器洗浄機用洗浄剤供給装置を設置すること。

⑺　機器の設置日時及び設置場所については、保育幼稚園室及びいずみ保育園園長と協議の上、決定すること。

設置（作業）日時の目安として、土曜日は 13 時から 18 時頃まで、日曜日・祝日は 9 時から 17 時頃までとする。なお、平日は給食室での作業は不可とし、給食室以外での作業は 9 時 30 分から 18 時頃までとする。

⑻　園庭までの車両進入は不可とする。

⑼　本作業により発生する廃棄物については、受注者の責任において適正に処分すること。

⑽　機器において、同等品以上の製品は可能とする。ただし、同等品の場合は、仕様書やカタログ等の規格が分かる書類を質疑受付期間中に保育幼稚園室へ提出し、承認を得ること。資料の添付がない場合は「規格不明」として承認しない場合があるため注意すること。また、同等品を納入する場合は、可能な限り現地調査をした上で設置可能かどうか判断すること。

⑾　作業中は事故及び保育に支障をきたすことのないよう十分に注意し作業にあたること。作業等において損害を与えた場合に要する費用はすべて受注者の負担とする。

⑿　食洗機の設置にあたり、別途電気設備工事が発生する可能性がある。その際、電気設備工事受注者と十分な情報共有のもと調整を図ること。

⒀　作業完了後、設置前後の写真及び作業報告書を電子データにて速やかに提出すること。

⒁　その他本仕様書に定めのない事項や疑義が生じた場合は、ただちに保育園及び保育幼稚園室と協議し、決定すること。

## 6　保証期間

納入する物品の保証期間は、納入後 1 年間とし、設計・製作等の不備により生じた故障については、無償にて迅速に修復すること。また、メーカーが独自に 1 年を超える無償保証サービスを設定している場合は、当然その条件を受けられるものとする。

## 7　問合せ先

吹田市　児童部　保育幼稚園室
総務グループ　施設管理・園務改善担当
TEL：06-6384-1541
FAX：06-6384-2105
Mail：hoiku_somu@city.suita.osaka.jp

別途資料

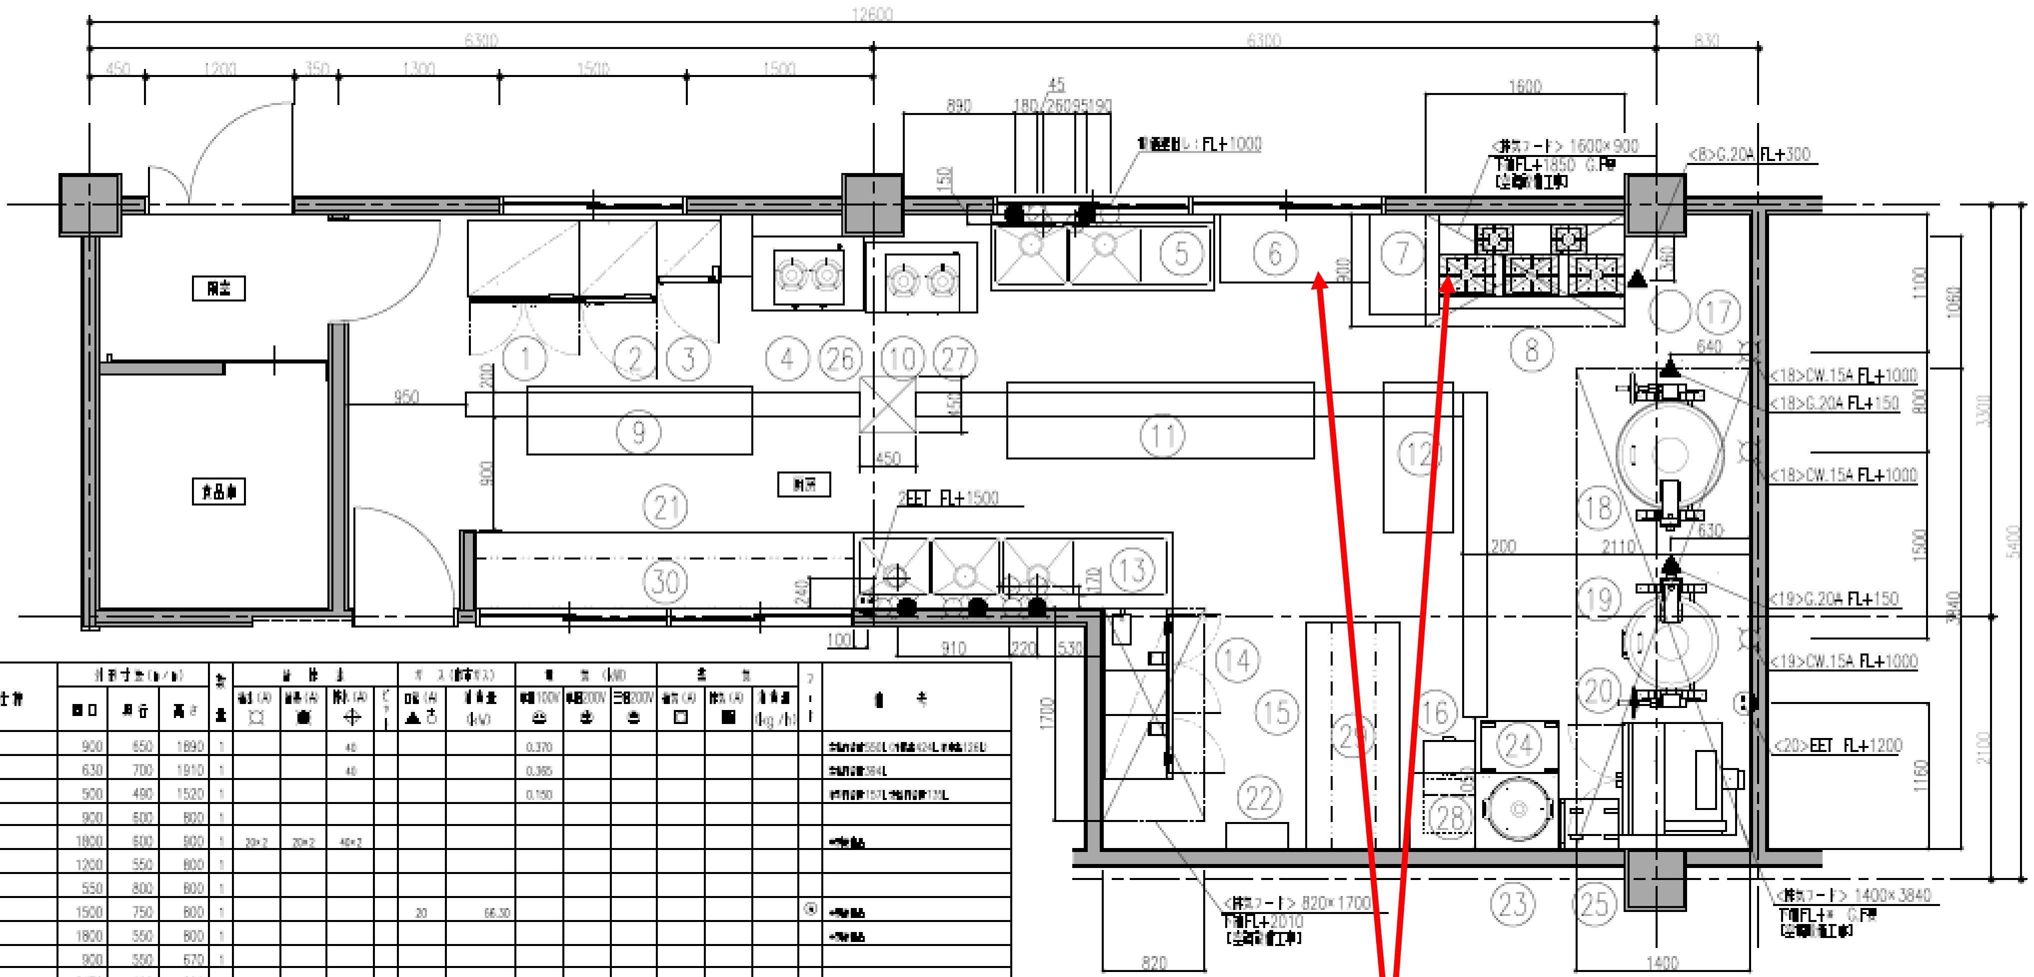

| 品番 | 名称 | 規格・型番 | 外形寸法(m/m) 間口 | 奥行 | 高さ | 数量 | 給排水 給水(A) | 給湯(A) | 排水(A) | | ガス(都市ガス) 口径(A) | 消費量(kW) | 電気(kW) 単相100V | 単相200V | 三相200V | 蒸気 給気(A) | 排気(A) | 消費量(kg/h) | | 備考 |
|---|---|---|---|---|---|---|---|---|---|---|---|---|---|---|---|---|---|---|---|---|
| 1 | 冷凍冷蔵庫 | HRF-90ZT | 900 | 650 | 1890 | 1 | | | 40 | | | | 0.370 | | | | | | | 有効内容積550L(冷蔵424L/冷凍126L) |
| 2 | 検食用冷凍庫 | HF-63XT-KS | 630 | 700 | 1910 | 1 | | | 40 | | | | 0.385 | | | | | | | 有効内容積364L |
| 3 | 小形冷蔵ショーケース | USB-506TL-1 | 500 | 490 | 1520 | 1 | | | | | | | 0.150 | | | | | | | [illegible] |
| 4 | コンロ台 | | 900 | 600 | 800 | 1 | | | | | | | | | | | | | | |
| 5 | 水切付二槽シンク | | 1800 | 600 | 900 | 1 | 20×2 | 20×2 | 40×2 | | | | | | | | | | | [illegible] |
| 6 | [illegible] | | 1200 | 550 | 800 | 1 | | | | | | | | | | | | | | |
| 7 | ジューサー置棚 | | 550 | 800 | 800 | 1 | | | | | | | | | | | | | | |
| 8 | ガステーブル | | 1500 | 750 | 800 | 1 | | | | | 20 | 66.30 | | | | | | | ◎ | [illegible] |
| 9 | 調理台 | | 1800 | 550 | 800 | 1 | | | | | | | | | | | | | | [illegible] |
| 10 | コンロ台 | | 900 | 550 | 670 | 1 | | | | | | | | | | | | | | |
| 11 | 調理台 | | 2470 | 600 | 800 | 1 | | | | | | | | | | | | | | |
| 12 | 調理台 | | 550 | 1200 | 800 | 1 | | | | | | | | | | | | | | |
| 13 | 水切付三槽シンク | | 2550 | 600 | 860 | 1 | 20×3 | 20×3 | 40×3 | | | | | | | | | | | |
| 14 | 電気式[illegible]保管庫 | ESW-30A | 1370 | 550 | 1850 | 1 | | | 25 | | | | | | 4.200 | | | | | |
| 15 | 盛付台棚 | | 1800 | 750 | 860 | 1 | | | | | | | | | | | | | | |
| 16 | 置台（炊飯器） | | 600 | 600 | 600 | 1 | | | | | | | | | | | | | | |
| 17 | [illegible] | P-28 | 380 | 500 | 750 | 1 | 20 | | | | | | | | 0.200 | | | | | |
| 18 | ガス回転釜 | GHT-26 | ϕ1300 | | | 1 | | | | 要 | | 31.40 | | | | | | | ◎ | [illegible] |
| 19 | ガス回転釜 | GHT-23 | ϕ1200 | | | 1 | | | | 要 | | 23.30 | | | | | | | ◎ | [illegible] |
| 20 | スーパーコンベクションオーブン | SFC-11WSK4 | 900 | 967 | 1610 | 1 | | | 50 | | 20 | 34.90 | 0.500 | | | | | | ◎ | |
| 21 | [illegible] | | 3050 | 600 | 800 | 1 | | | | | | | | | | | | | | [illegible] |
| 22 | 包丁殺菌庫 | TNS-10 | 500 | 200 | 630 | 1 | | | | | | | 0.010 | | | | | | | [illegible] |
| 23 | 調理台 | | 1200 | 600 | 600 | 1 | | | | | | | | | | | | | | SUS430 [illegible] |
| 24 | 移動台 | | 620 | 420 | 800 | 1 | | | | | | | | | | | | | | |
| 25 | ワゴン | | 495 | 395 | 820 | 1 | | | | | | | | | | | | | | |
| 26 | ガスコンロ | RTS-390NF-R | 566 | 444 | 180 | 1 | | | | | ϕ9.5ゴム | 9.24 | | | | | | | ◎ | |
| 27 | ガスコンロ | RT64-2HS | 596 | 448 | 218 | 1 | | | | | ϕ9.5ゴム | 6.42 | | | | | | | ◎ | |
| 28 | ガス炊飯器 | RR-S500C | 566 | 506 | 442 | 1 | | | | | ϕ13 | 11.00 | | | | | | | ○ | [illegible] |
| 29 | 上棚 | | 1800 | 350 | 18 | 1 | | | | | | | | | | | | | | |
| 30 | 上棚 | | 3050 | 400 | 28 | 1 | | | | | | | | | | | | | | |

食器洗浄機を設置する際、
どちらかを移動もしくは撤去すること。
※保育幼稚園室及び保育園と協議の上決定すること。

別途資料

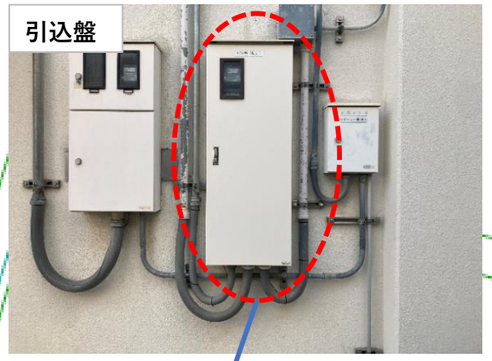


洗浄機電気

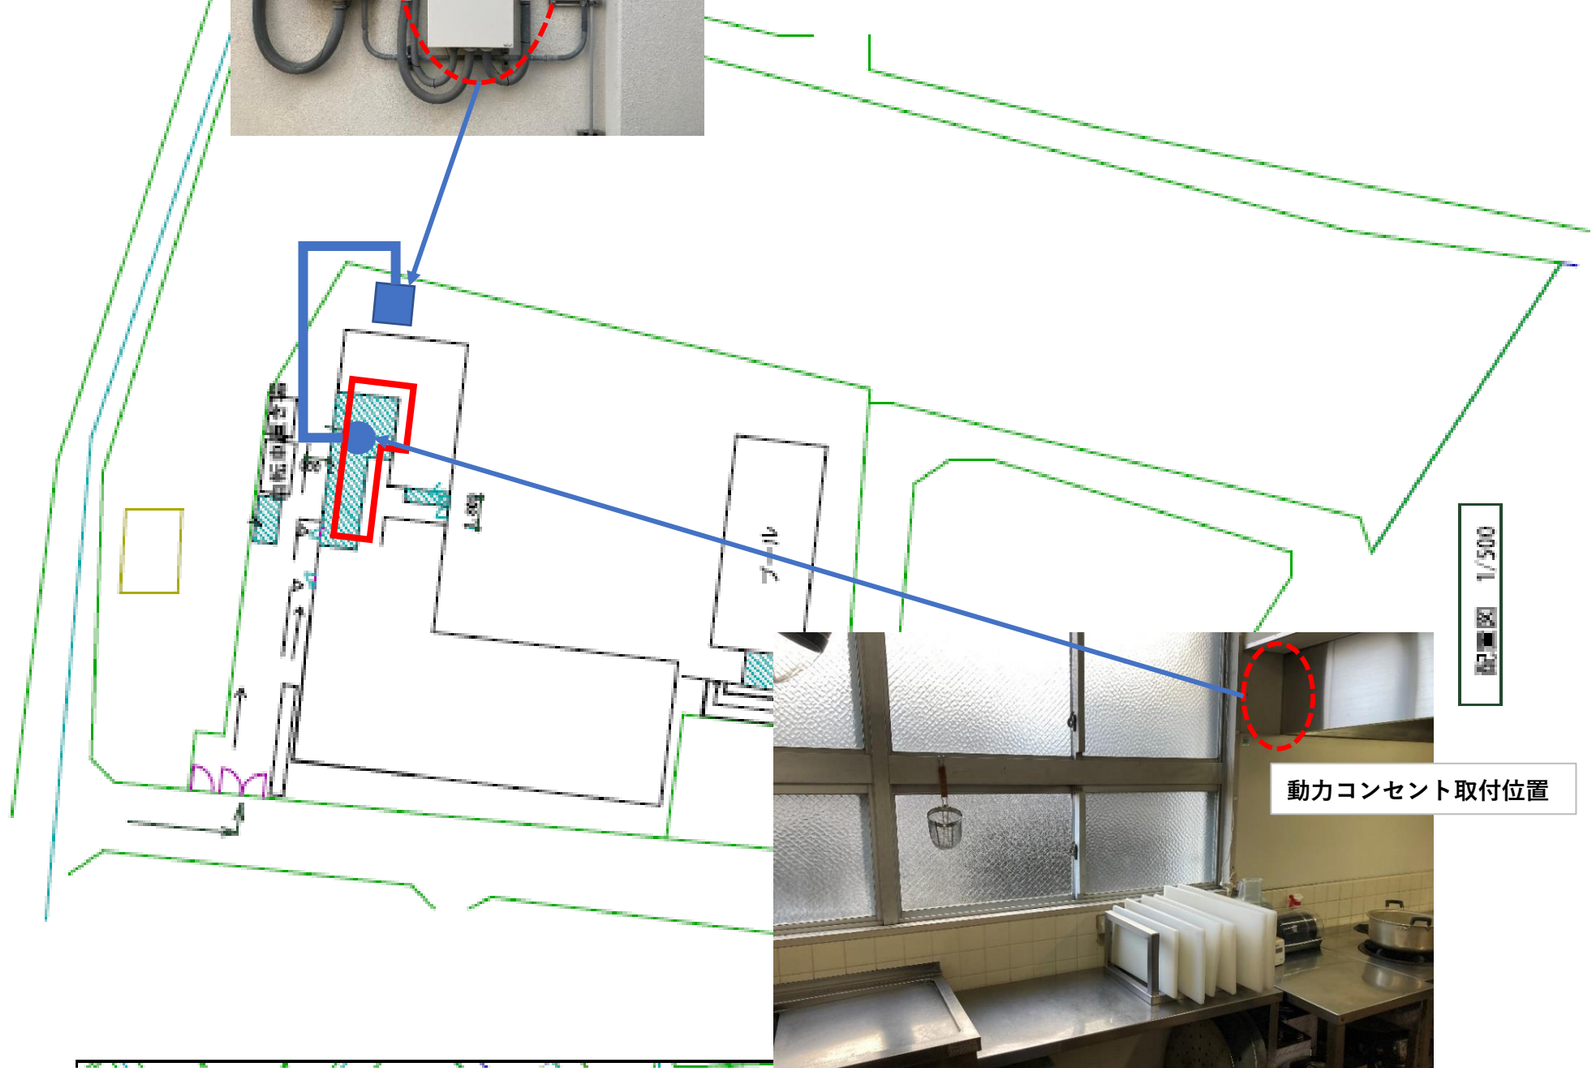

配置図 1/500

※資材搬入時には近隣及び児童の安全を確保すること。

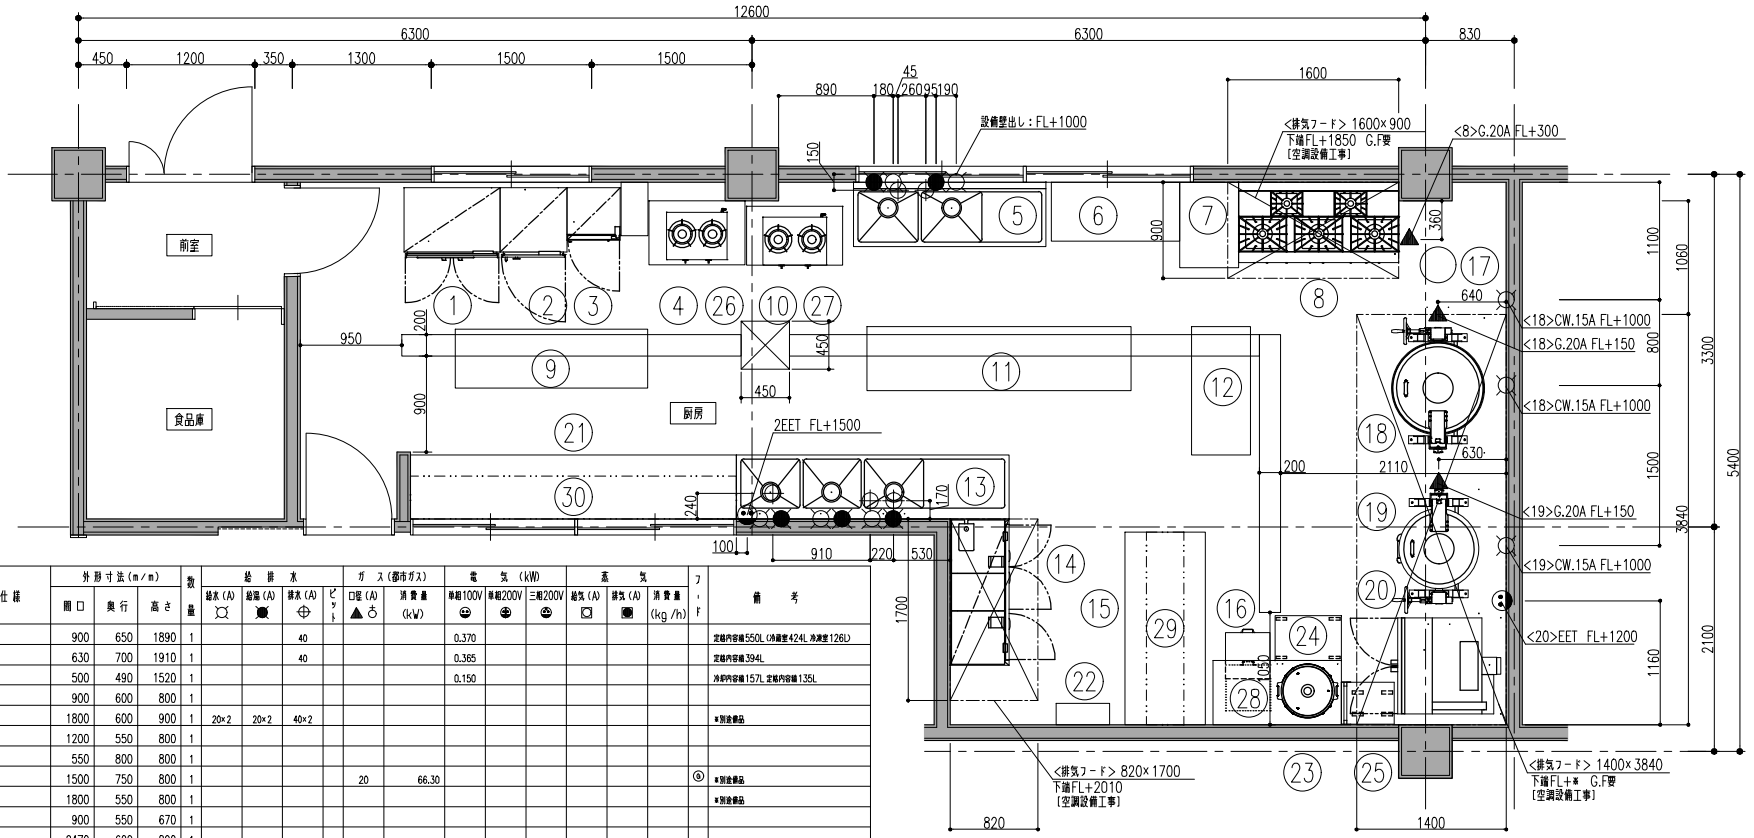


| 品番 | 名称 | 規格仕様 | 外形寸法(m/m) 間口 | 奥行 | 高さ | 数量 | 給排水 給水(A) | 給湯(A) | 排水(A) | ピット | ガス(都市ガス) 口径(A) | 消費量(kW) | 電気(kW) 単相100V | 単相200V | 三相200V | 蒸気 給気(A) | 排気(A) | 消費量(kg/h) | フード | 備考 |
|---|---|---|---|---|---|---|---|---|---|---|---|---|---|---|---|---|---|---|---|---|
| 1 | 冷凍冷蔵庫 | HRF-90ZT | 900 | 650 | 1890 | 1 | | | 40 | | | | 0.370 | | | | | | | 定格内容積550L 0冷蔵室424L 冷凍室126L |
| 2 | 横食用冷凍庫 | HF-63XT-KS | 630 | 700 | 1910 | 1 | | | 40 | | | | 0.365 | | | | | | | 定格内容積394L |
| 3 | 小形冷蔵ショーケース | USB-50BTL-1 | 500 | 490 | 1520 | 1 | | | | | | | 0.150 | | | | | | | 冷却内容積157L 定格内容積135L |
| 4 | コンロ台 | | 900 | 600 | 800 | 1 | | | | | | | | | | | | | | |
| 5 | 水切付二槽シンク | | 1800 | 600 | 900 | 1 | 20×2 | 20×2 | 40×2 | | | | | | | | | | | ※別途業品 |
| 6 | 組板置台 | | 1200 | 550 | 800 | 1 | | | | | | | | | | | | | | |
| 7 | ジューサー置棚 | | 550 | 800 | 800 | 1 | | | | | | | | | | | | | | |
| 8 | ガステーブル | | 1500 | 750 | 800 | 1 | | | | | 20 | 66.30 | | | | | | | ⑧ | ※別途業品 |
| 9 | 調理台 | | 1800 | 550 | 800 | 1 | | | | | | | | | | | | | | ※別途業品 |
| 10 | コンロ台 | | 900 | 550 | 670 | 1 | | | | | | | | | | | | | | |
| 11 | 調理台 | | 2470 | 600 | 800 | 1 | | | | | | | | | | | | | | |
| 12 | 調理台 | | 550 | 1200 | 800 | 1 | | | | | | | | | | | | | | |
| 13 | 水切付三槽シンク | | 2550 | 600 | 860 | 1 | 20×3 | 20×3 | 40×3 | | | | | | | | | | | |
| 14 | 電気式消毒保管機 | ESN-3DA | 1370 | 550 | 1850 | 1 | | | 25 | | | | | | 4.200 | | | | | |
| 15 | 盛付台棚 | | 1800 | 750 | 860 | 1 | | | | | | | | | | | | | | |
| 16 | 置台(炊飯器) | | 600 | 600 | 600 | 1 | | | | | | | | | | | | | | |
| 17 | 球根皮むき器 | P-28 | 380 | 500 | 750 | 1 | 20 | | | | | | | | 0.200 | | | | | |
| 18 | ガス回転釜 | GHT-26 | φ1300 | | | 1 | | | | 要 | | 31.40 | | | | | | | ⑧ | 厨移工業 |
| 19 | ガス回転釜 | GHT-23 | φ1200 | | | 1 | | | | 要 | | 23.30 | | | | | | | ⑧ | 厨移工業 |
| 20 | スーパーコンベクションオーブン | SFC-11WSK4 | 900 | 967 | 1610 | 1 | | | 50 | | 20 | 34.90 | 0.500 | | | | | | ⑧ | |
| 21 | 盛付台引出引違戸棚 | | 3050 | 600 | 800 | 1 | | | | | | | | | | | | | | 片面引戸式棚1段 |
| 22 | 包丁殺菌庫 | TNS-10 | 500 | 200 | 630 | 1 | | | | | | | 0.010 | | | | | | | 壁付 |
| 23 | 調理台 | | 1200 | 600 | 600 | 1 | | | | | | | | | | | | | | SUS430 天板1.2T スノコ取外し可 |
| 24 | 移動台 | | 620 | 420 | 800 | 1 | | | | | | | | | | | | | | |
| 25 | ワゴン | | 495 | 395 | 820 | 1 | | | | | | | | | | | | | | |
| 26 | ガスコンロ | RTS-390NF-R | 566 | 444 | 180 | 1 | | | | | φ9.5ゴム | 9.24 | | | | | | | ⑧ | |
| 27 | ガスコンロ | RT64-2HS | 596 | 448 | 218 | 1 | | | | | φ9.5ゴム | 6.42 | | | | | | | ⑧ | |
| 28 | ガス炊飯器 | RR-S500C | 566 | 506 | 442 | 1 | | | | | φ13 | 11.00 | | | | | | | ○ | 内釜フッ素件 炊飯能力：3.6~9L 現場仕様 |
| 29 | 上棚 | | 1800 | 350 | 1段 | 1 | | | | | | | | | | | | | | |
| 30 | 上棚 | | 3050 | 400 | 2段 | 1 | | | | | | | | | | | | | | |

| | | | | | | |
|---|---|---|---|---|---|---|
| * | | | DATE | 工事名称 吹田市立いずみ保育園 | | * —— * |
| | | | FILE | 図面名称 厨房機器配置図（現状図） | No. * / Quant. * / SCALE 1/50 | |

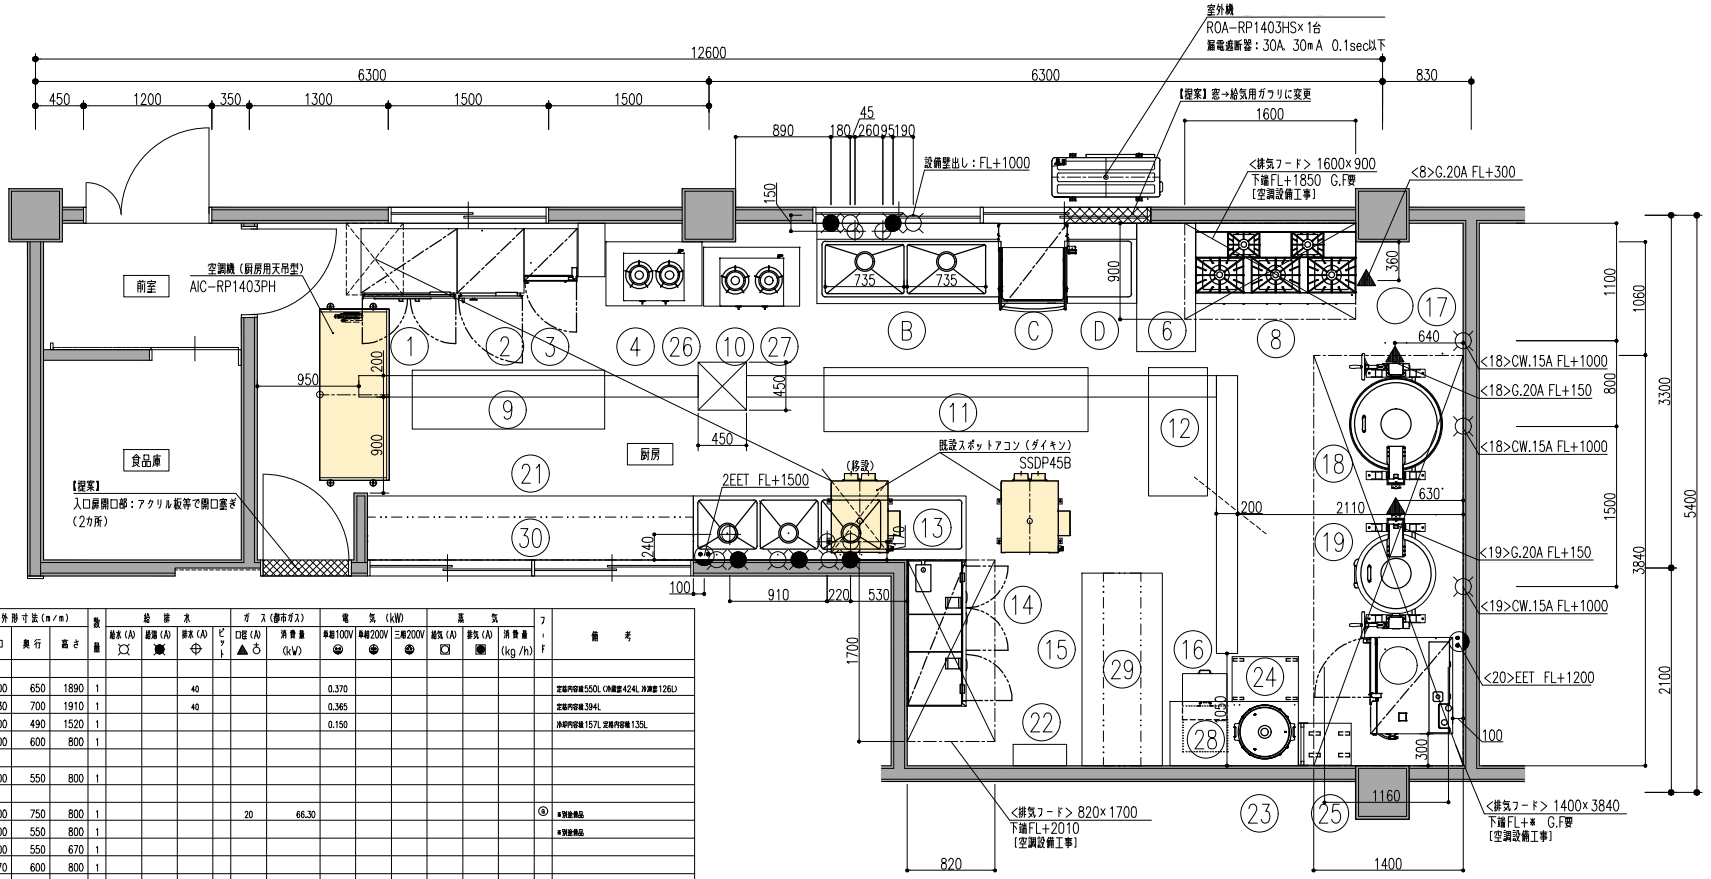


欠番

⑤ ⑦ ⑳

| 品番 | 名称 | 規格仕様 | 外形寸法(m/m) 間口 | 奥行 | 高さ | 数量 | 給排水 給水(A) | 給湯(A) | 排水(A) | ピット | ガス(都市ガス) 口径(A) | 消費量(kW) | 電気(kW) 単相100V | 単相200V | 三相200V | 蒸気 給気(A) | 排気(A) | 消費量(kg/h) | F・F | 備考 |
|---|---|---|---|---|---|---|---|---|---|---|---|---|---|---|---|---|---|---|---|---|
| | 【既存品】 | | | | | | | | | | | | | | | | | | | |
| 1 | 冷凍冷蔵庫 | HRF-90ZT | 900 | 650 | 1890 | 1 | | | 40 | | | | 0.370 | | | | | | | 定格内容積550L(冷蔵室424L 冷凍室126L) |
| 2 | 横食用冷凍庫 | HF-63XT-KS | 630 | 700 | 1910 | 1 | | | 40 | | | | 0.365 | | | | | | | 定格内容積394L |
| 3 | 小形冷蔵ショーケース | USB-50BTL-1 | 500 | 490 | 1520 | 1 | | | | | | | 0.150 | | | | | | | 冷却内容積157L 定格内容積135L |
| 4 | コンロ台 | | 900 | 600 | 800 | 1 | | | | | | | | | | | | | | |
| 5 | 欠番 | | | | | | | | | | | | | | | | | | | |
| 6 | 組板置台 | | 1200 | 550 | 800 | 1 | | | | | | | | | | | | | | |
| 7 | 欠番 | | | | | | | | | | | | | | | | | | | |
| 8 | ガステーブル | | 1500 | 750 | 800 | 1 | | | | | 20 | 66.30 | | | | | | | ⑧ | ※別途商品 |
| 9 | 調理台 | | 1800 | 550 | 800 | 1 | | | | | | | | | | | | | | ※別途商品 |
| 10 | コンロ台 | | 900 | 550 | 670 | 1 | | | | | | | | | | | | | | |
| 11 | 調理台 | | 2470 | 600 | 800 | 1 | | | | | | | | | | | | | | |
| 12 | 調理台 | | 550 | 1200 | 800 | 1 | | | | | | | | | | | | | | |
| 13 | 水切付三槽シンク | | 2550 | 600 | 860 | 1 | 20×3 | 20×3 | 40×3 | | | | | | | | | | | |
| 14 | 電気式消毒保管機 | ESN-3DA | 1370 | 550 | 1850 | 1 | | | 25 | | | | | | 4.200 | | | | | |
| 15 | 盛付台棚 | | 1800 | 750 | 860 | 1 | | | | | | | | | | | | | | |
| 16 | 置台（炊飯器） | | 600 | 600 | 600 | 1 | | | | | | | | | | | | | | |
| 17 | 球根皮むき器 | P-28 | 380 | 500 | 750 | 1 | 20 | | | | | | | | 0.200 | | | | | |
| 18 | ガス回転釜 | GHT-26 | φ1300 | | | 1 | | | | 要 | | 31.40 | | | | | | | ⑧ | 据付工事 |
| 19 | ガス回転釜 | GHT-23 | φ1200 | | | 1 | | | | 要 | | 23.30 | | | | | | | ⑧ | 据付工事 |
| 20 | 欠番 | | | | | | | | | | | | | | | | | | | |
| 21 | 盛付台引出引違戸棚 | | 3050 | 600 | 800 | 1 | | | | | | | | | | | | | | 片面引戸式棚1段 |
| 22 | 包丁殺菌庫 | TNS-10 | 500 | 200 | 630 | 1 | | | | | | | 0.010 | | | | | | | 紫外 |
| 23 | 調理台 | | 1200 | 600 | 600 | 1 | | | | | | | | | | | | | | SUS430 天板1.2T スノコ取外し可 |
| 24 | 移動台 | | 620 | 420 | 800 | 1 | | | | | | | | | | | | | | |
| 25 | フゴン | | 495 | 395 | 820 | 1 | | | | | | | | | | | | | | |
| 26 | ガスコンロ | RTS-390NF-R | 566 | 444 | 180 | 1 | | | | | φ9.5ヨ | 9.24 | | | | | | | ⑧ | |
| 27 | ガスコンロ | RT64-2HS | 596 | 448 | 218 | 1 | | | | | φ9.5ヨ | 6.42 | | | | | | | ⑧ | |
| 28 | ガス炊飯器 | RR-S500C | 566 | 506 | 442 | 1 | | | | | φ13 | 11.00 | | | | | | | ○ | 内釜フッ素付 炊飯能力：3.6～9L 減圧仕様 |
| 29 | 上棚 | | 1800 | 350 | 1段 | 1 | | | | | | | | | | | | | | |
| 30 | 上棚 | | 3050 | 400 | 2段 | 1 | | | | | | | | | | | | | | |
| | 【新設品】 | | | | | | | | | | | | | | | | | | | |
| B | ソイルドテーブル | | 1700 | 750 | 850 | 1 | 20×2 | 20×2 | 40×2 | | | | | | | | | | | |
| C | 食器洗浄機 | JWE-530UC-SR-H | 640 | 745 | 2145 | 1 | 15 | | 40×2 | | | | | | 9.130 | | | | ○ | |
| D | クリーンテーブル | | 650 | 750 | 850 | 1 | | | | | | | | | | | | | | |

漏電遮断器が地絡保護専用の場合には手開閉器＋ヒューズ、
または配線用遮断器を設けてください。
漏電遮断器は、高調波対応品を使用してください。

| | | | | | | |
|---|---|---|---|---|---|---|
| * | | | DATE | 工事名称 吹田市立いずみ保育園 | | * —— * |
| | | | FILE | 図面名称 厨房機器配置図（更新図） | No. * / Quant. * / SCALE 1/50 | |

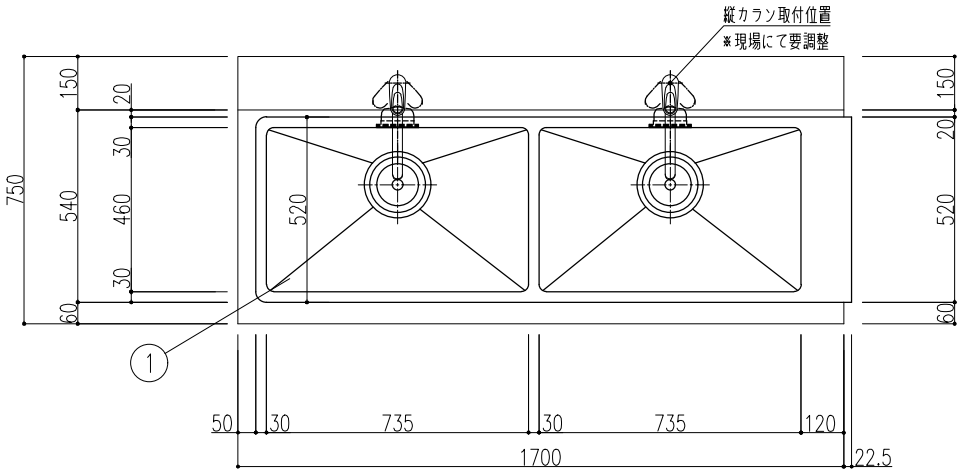


| 品番 | 名称 | 備考 |
|---|---|---|
| 1 | 槽板 | SUS 430 1.2t No.4 |
| 2 | 化粧板 | SUS 430 0.8t No.4 |
| 3 | パイプ脚 | SUS 430 φ38 1.2t（継手付） |
| 4 | パイプ枠 | SUS 304 □32×16 1.2t |
| 5 | アジャスト | SUS 304 |
| 6 | 排水栓 | カゴ付防臭トラップ40A（排水アダプター付） |
| 7 | オーバーフロー | 小判型 |
| 8 | 取外式平板 | SUS 430 1.0t No.4（分割式） |
| 9 | 水栓 | シングルレバー混合水栓　K87110TJV−13 |

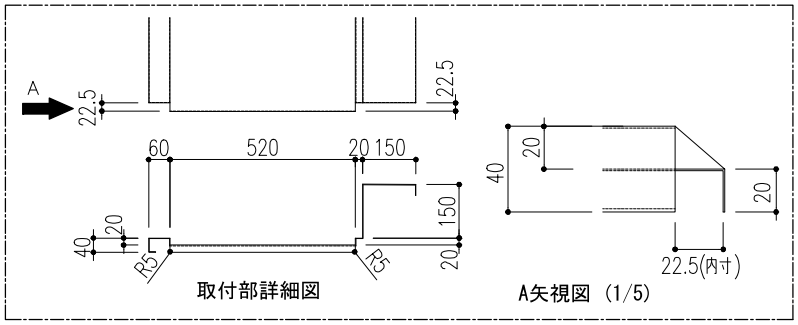


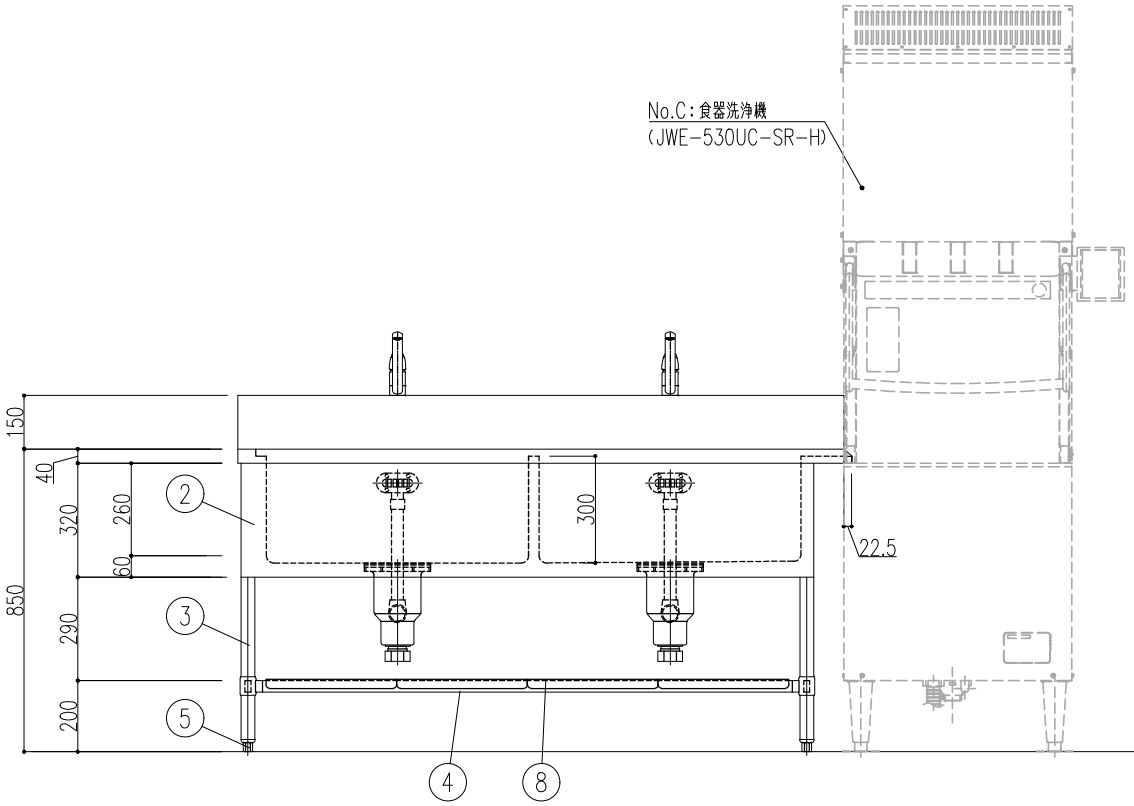


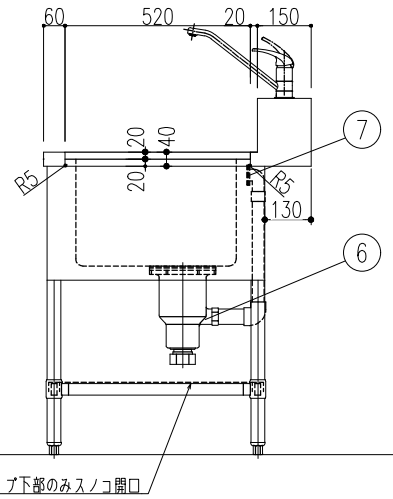


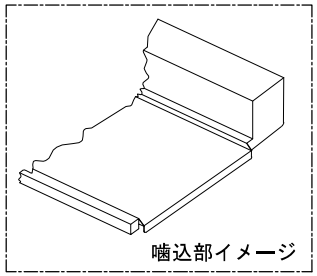


| | | | DATE | 規格・寸法 | | | | |
|---|---|---|---|---|---|---|---|---|
| | | | * | 1700×750×850 | | | | * —— * |
| | | | FILE | 図面名称 | No. | Quant. | SCALE | |
| | | | | ソイルドテーブル | B | 1 | 1/15 | |

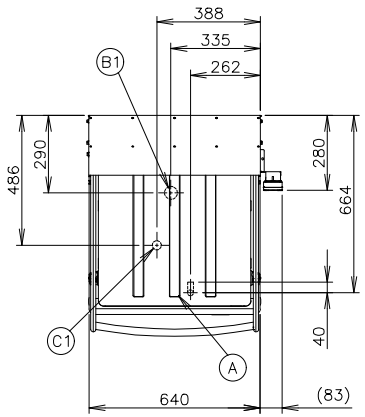


| NO | 接　続 | 仕　様 |
|---|---|---|
| A | 洗浄機給水口 | G1/2 |
| B1 | 洗浄タンク排水口 | R1 1/2 |
| B2 | 洗浄タンク排水ホース | φ38.5×φ28（排水用エルボ付属）<br>機外L1500 |
| C1 | 貯湯タンクオーバーフロー排水口 | φ34 |
| C2 | 貯湯タンクオーバーフロー排水ホース | φ38.5×φ28（排水用エルボ付属）<br>機外L1300 |
| D | 電源コード | 機外L2800<br>（アース線付、プラグ無、4芯 5.5mm²） |

(注)1. オペレーションパネルは左右取付け可能
2. 洗浄タンク排水ホースは付属品

| | |
|---|---|
| 使用条件 | 周囲温度：5～35℃、相対湿度：85%以下<br>電圧変動：定格電圧の±10%<br>給水条件：水道直結<br>給水温度：　0～15℃；昇温に時間を要するためインターバルが必要になる場合があります。<br>15～20℃；メーカー推奨温度<br>20～35℃；温度が高いと蒸気が消えにくくなります。<br>給水圧：ゲージ圧0.15～0.74MPa<br>適用使用水：上水(硬度150mg/L以下) |

※仕様・外観につきましては、改良のため予告なく変更することがあります。

1. 設置条件について
場所、給排水、電源等は取扱説明書・据付工事説明書に従って正しく行ってください。
また、本体設置スペースは、設置条件により若干異なることがありますので、10mm程度余裕をとってください。
(給排気スペース・配管スペース等は本体設置スペースとは別に確保が必要です。)
2. 本機器は蒸気回収装置を備えているため、排気フード工事は不要ですが、完全に蒸気を回収するものでは無いため天井換気扇などの最低限の換気設備は必要です。
3. 定格特性値は、電気用品技術基準および電化厨房機器性能指標基準による測定値です。
4. 元ブレーカー容量は、30A 200Vです。
専用回路(過負荷・短絡保護あり)を使用してください。
5. 元ブレーカー付近の温度が高い時は30Aよりも容量の大きいものを使用してください。
6. 製品コード：J038−D045(50Hz)、J038−D046(60Hz)

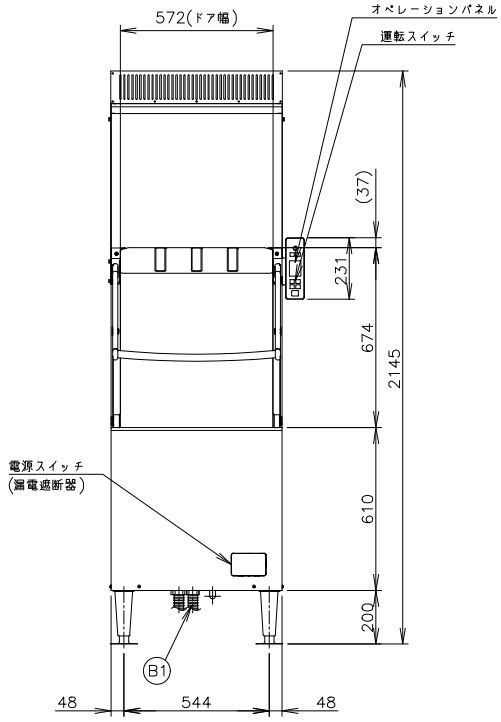


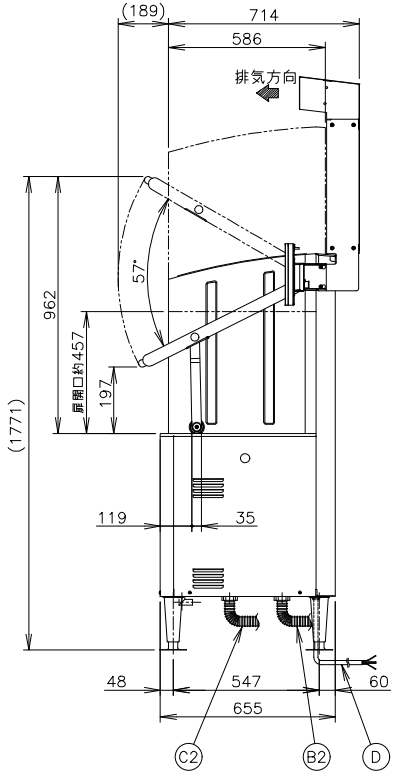


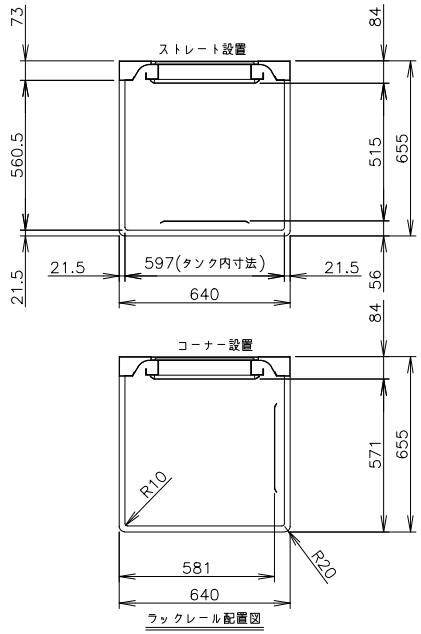


| | | |
|---|---|---|
| 製品名 | 食器洗浄機 | |
| 形名 | JWE−530UC−SR−H | |
| | 洗浄機側 | 貯湯タンク側 |
| 電源 | 三相200V 50Hz専用/60Hz専用 容量10.2kVA(29A) | |
| 電流 | 最大運転電流 27.1/26.7A　電動機定格電流 4.2/3.8A<br>始動電流 24/23A | |
| 消費電力 | 電動機定格消費電力 1.16/1.18kW (力率79/89%)<br>電熱装置定格消費電力 7.95kW　最大消費電力 9.11/9.13kW | |
| 蒸気回収装置 | 蒸気回収用ファンモータ<br>電流値：0.38A (0.095A×4個)<br>消費電力：48W (12W×4個) | |
| 電熱装置 | 3.9kW | 7.95kW |
| 電源コード | 2.8m (アース線付、プラグ無) | |
| 外形寸法 | 幅640×奥行745×高さ2145(2138～2171)mm | |
| 外装 | ステンレス鋼板 | |
| 扉 | 上下開閉式(通過高さ 457mm) | |
| ラック寸法 | 500×500mm | |
| 大皿枚数/ラック | 16枚 (φ230mmの場合) | |
| サイクル時間 | 68s (本洗い42s、休止5s、すすぎ5s、蒸気回収15s、休止1s) | |
| 消費水量 | 1サイクルのすすぎ水量 約1.8L | |
| 洗浄方式 | 上下回転ノズル方式 | |
| すすぎ方式 | 上下回転ノズル方式 | |
| ポンプ | 洗浄 750W、すすぎ 100W | |
| 排水方式 | オーバーフローパイプ抜取り方式、オーバーフロー自然排水 | |
| スタート | ドアスイッチスタート(切替によりスタートスイッチによるスタート可) | |
| 乾燥 | 余熱乾燥 | |
| 残菜処理 | フィルター収集 | |
| 洗剤 | 現地手配の洗剤供給装置により供給 | |
| 表示 | 給湯中・準備中・洗浄中、洗浄完了・標準時間・長時間・すすぎの各コース<br>洗浄湯温・すすぎ湯温の表示、異常表示 | |
| タンク容量 | 約48L | 7.3L |
| 給湯 | マイコン制御による自動給湯方式 | ウォータバルブによる自動給湯方式 |
| 温度制御 | サーミスタ式 (湯温 約70℃) | サーミスタ式 (湯温 約85℃) |
| 接続口 | 排水口：排水ホース又はR1 1/2、給水口：G1/2<br>貯湯タンクオーバーフロー：排水ホース | |
| 洗浄時間 | 標準時間：1～99s 調整可能(1sステップ)<br>長時間：1～990s 調整可能(1sステップ) | マイコン制御 |
| すすぎ時間 | 5～15s 調整可能(0.1sステップ) | マイコン制御 |
| 蒸気回収時間 | 15～30s 調整可能(1sステップ) | マイコン制御 |
| 終了ブザー音量 | 0(消音)～5(最大) 調整可能 | マイコン制御 |
| 電気回路保護 | 漏電遮断器(過電流保護付) | |
| 空焚防止 | 電極スイッチ、バイメタルサーモ(手動復帰)<br>サーミスタ(自動復帰) | フロートスイッチ、バイメタルサーモ(手動復帰)<br>サーミスタ(自動復帰) |
| 安全装置 | ドアスイッチ、マイコン制御による異常停止機構 | |
| 脚 | SUS製 193～226mm調整可能 | |
| 製品質量 | 140kg (梱包153kg) | |
| 梱包 | 洗浄機本体 簡易ダンボール梱包(木製下台) 幅718×奥行815×高さ1579mm<br>蒸気回収装置 全ダンボール梱包 幅738×奥行895×高さ374mm | |
| 認可・認証 | 給水器具自己認証 | |
| 付属品 | 万能ラック(500×500mm)、洗浄タンク排水ホース、<br>排水用エルボ2、メンテシート、減圧弁、レッグ | |
| オプション | 各種専用ラック | |

| | | | | | |
|---|---|---|---|---|---|
| DATE | 規格・寸法 | | | | |
| * | JWE-530UC-SR-H | | | | |
| FILE | 図面名称 | No. | Quant. | SCALE | * —— * |
| | 食器洗浄機 | C | 1 | 1/20 | |

| 品番 | 名称 | 備考 |
|---|---|---|
| 1 | 甲板 | SUS 430 1.2t |
| 2 | パイプ脚 | SUS 430 φ38 1.2t（継手付） |
| 3 | パイプ枠 | SUS 304 ロ32×16 1.2t |
| 4 | アジャスト | SUS 304 |
| 5 | 補強枠 | SUS 430 L3×40×40 |
| 6 | 取外式平板 | SUS 430 1.0t （分割式） |
| 7 | ラックストッパー | SUS 304 ロ32×16 1.2t |

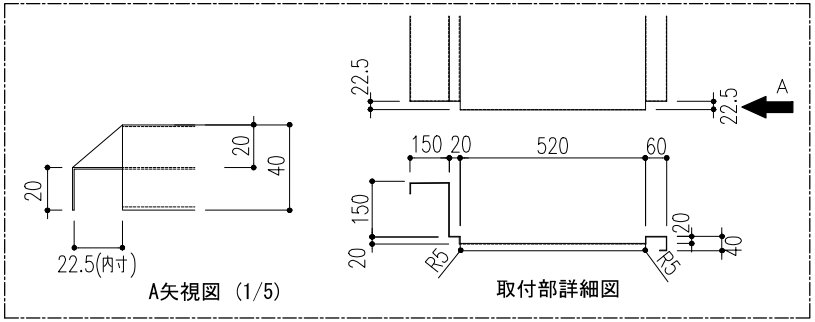


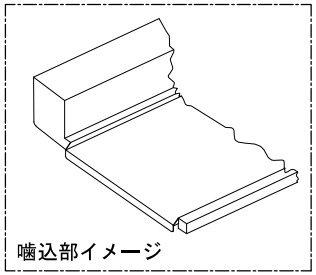


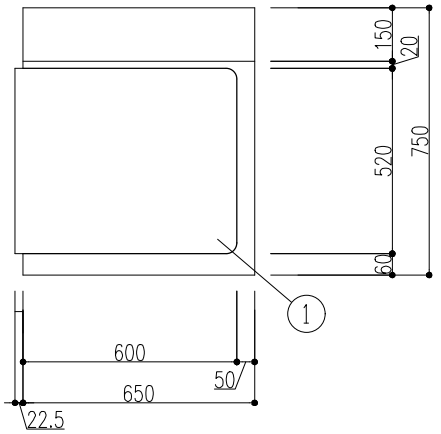


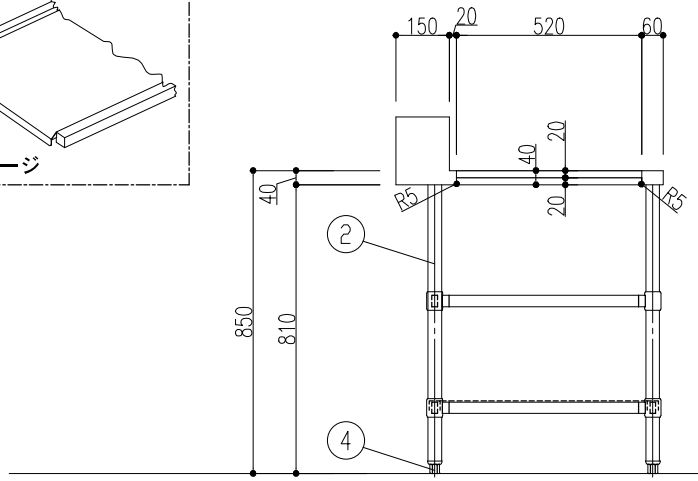


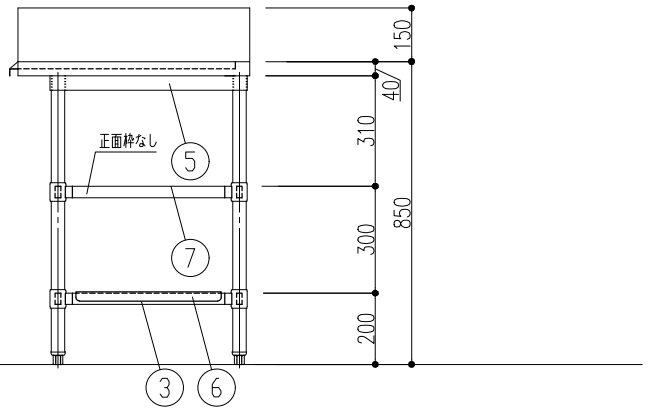


| | | | DATE | 規格・寸法 | | | | |
|---|---|---|---|---|---|---|---|---|
| | | | * | 650×750×850 | | | | * —— * |
| | | | FILE | 図面名称 | No. | Quant. | SCALE | |
| | | | | クリーンテーブル | D | 1 | 1/15 | |

# 吹田市立東保育園食洗機購入仕様書

１　購入品詳細

⑴　ドアタイプ食器洗浄機　　１台

※　参考型式：JWE-530UB-SR-H（特）（扉開口アップ仕様）

⑵　ソイルドテーブル　　１台

⑶　移動台　　１台

２　納入場所

東保育園　吹田市南正雀４丁目１番１号　　06-6382-7010

３　納入期限

契約締結日から令和８年３月31日までの間で保育幼稚園室が指定する日

４　規格

⑴　ドアタイプ食器洗浄機

参考型式　JWE-530UB-SR-H（特）　※図面参照

ア　外形寸法はW640mm×D745mm×H2145mm程度であること。

イ　製品重量は140kg以内であること。

ウ　電気容量は三相200V、10.2kVA以内であること。

エ　食器洗浄機扉は上下開閉式であること。

オ　扉開口は457mm程度であること。

カ　食器洗浄機上部に蒸気回収装置を有していること。

キ　洗浄速度は、蒸気回収時間を含め68秒／回以内であること。

ク　洗浄終了が分かるようにブザーで知らせる機能を有していること。またブザーの音量は５段階で調整可能であること。

ケ　運転操作はオペレーションパネルによる操作とし、オペレーションパネルは左右どちら側でも取付け可能であること。

コ　１サイクルのすすぎ水量は約1.8L以内であること。

サ　納入後は、メーカーによる取扱説明を行うこと。

シ　付属品として以下の物品を納品すること。

（ア）　プレートトレーラック　　４個

弁慶　プレートトレー（500mm×500mm×115mm）

（イ）　フラットウェアーラック　　１個

弁慶　フラット85（500mm×500mm×115mm）

（ウ）　シルバーバスケット（小）　　７個

SB-小（87㎜×87㎜×145㎜）

（エ）　ラック押さえ蓋　　１個

弁慶　ラック押さえ蓋（445㎜×445㎜）

（オ）　食器洗浄機専用洗剤　　１式

ホシザキ　JWS-10DHH 10L×２個

⑵　ソイルドテーブル

ア　外形寸法はW1850㎜×D750㎜×H850㎜程度であること。

イ　シンクを三槽設けること。各槽の有効寸法はW530㎜×D570㎜×H300㎜程度であること。

ウ　各槽の奥行きが洗浄ラック寸法以上ある為、取り外し式のラックガイドレールを設けること。

エ　食器洗浄機側に噛込部を設け、洗浄ラックが食器洗浄機へ通過する際の妨げにならないようにすること。

オ　バックガードを設けること。バックガード寸法はD60㎜×H150㎜程度であること。

カ　各槽に１台、混合水栓を設置すること。設置に際し、洗浄ラックの妨げにならないよう、バックガード上部から取付けする等の工夫をすること。また、設置する混合水栓の規格は保育幼稚園室と協議の上決定すること。

キ　バックガード左端に単水栓を１台設置すること。また、設置する単水栓の規格は保育幼稚園室と協議の上決定すること。

⑶　移動台

ア　外形寸法はW650㎜×D650㎜×H830㎜程度であること。

イ　キャスターは自在キャスターとし、対角にストッパーが付いているものを選定すること。

ウ　キャスターについて、タイヤ部分はウレタン製、金具部分はステンレス（SUS304）製とし、φ125㎜であること。

エ　ラック収納が可能であること。

５　特記事項

⑴　本費用には、搬入・据付・設備接続（給水給湯排水、電気）・電気工事・撤去処分等の食器洗浄機の使用に必要な諸経費を全て含むこと。

⑵　電気工事に際し、食器洗浄機の使用に必要な電気容量を確保すること。

⑶　電気容量は、引込盤から確保すること。（※引込盤位置は別途資料参照）電気工事に使用する材料は以下を参考とする。

ア　30A漏電ブレーカー　　１台

イ　VVRケーブル　　15m程度

ウ　アース電線　　15m 程度
エ　動力コンセント及びキャップ　　1 組
オ　塩ビ配管部材　　1 式
カ　現場消耗資材　　1 式

⑷　動力コンセントは天井付けとし、食器洗浄機用電源コードの長さを考慮した位置に取付けること。
※　別途資料参照

⑸　設置場所は、既存水切三槽シンク及び作業台の位置とし、既存水切三槽シンク及び作業台は撤去すること。
※　別途資料参照

⑹　受注者は、食器洗浄機用洗浄剤供給装置を設置すること。

⑺　設置にあたり、包丁まな板殺菌庫を移動させること。移動場所は保育園と協議し、決定すること。

⑻　機器の設置日時及び設置場所については、保育幼稚園室及び東保育園園長と協議の上、決定すること。
設置（作業）日時の目安として、土曜日は 13 時から 18 時頃まで、日曜日・祝日は 9 時から 17 時頃までとする。なお、平日は給食室での作業は不可とし、給食室以外での作業は 9 時 30 分から 18 時頃までとする。

⑼　園庭までの車両進入は可能とする。
※　別途資料参照

⑽　本作業により発生する廃棄物については、受注者の責任において適正に処分すること。

⑾　機器において、同等品以上の製品は可能とする。ただし、同等品の場合は、仕様書やカタログ等の規格が分かる書類を質疑受付期間中に保育幼稚園室へ提出し、承認を得ること。資料の添付がない場合は「規格不明」として承認しない場合があるため注意すること。また、同等品を納入する場合は、可能な限り現地調査をした上で設置可能かどうか判断すること。

⑿　作業中は事故及び保育に支障をきたすことのないよう十分に注意し作業にあたること。作業等において損害を与えた場合に要する費用はすべて受注者の負担とする。

⒀　食洗機の設置にあたり、別途電気設備工事が発生する可能性がある。その際、電気設備工事受注者と十分な情報共有のもと調整を図ること。

⒁　作業完了後、設置前後の写真及び作業報告書を電子データにて速やかに提出すること。

⒂　その他本仕様書に定めのない事項や疑義が生じた場合は、ただちに保育園及び保育幼稚園室と協議し、決定すること。

6　保証期間

　納入する物品の保証期間は、納入後１年間とし、設計・製作等の不備により生じた故障については、無償にて迅速に修復すること。また、メーカーが独自に１年を超える無償保証サービスを設定している場合は、当然その条件を受けられるものとする。

7　問合せ先

吹田市　児童部　保育幼稚園室
総務グループ　施設管理・園務改善担当
TEL：06-6384-1541
FAX：06-6384-2105
Mail：hoiku_somu@city.suita.osaka.jp

別途資料

食器洗浄機設置後、
シンク用混合水栓と干渉する為、
No.13の取付位置を協議の上、
変更すること。

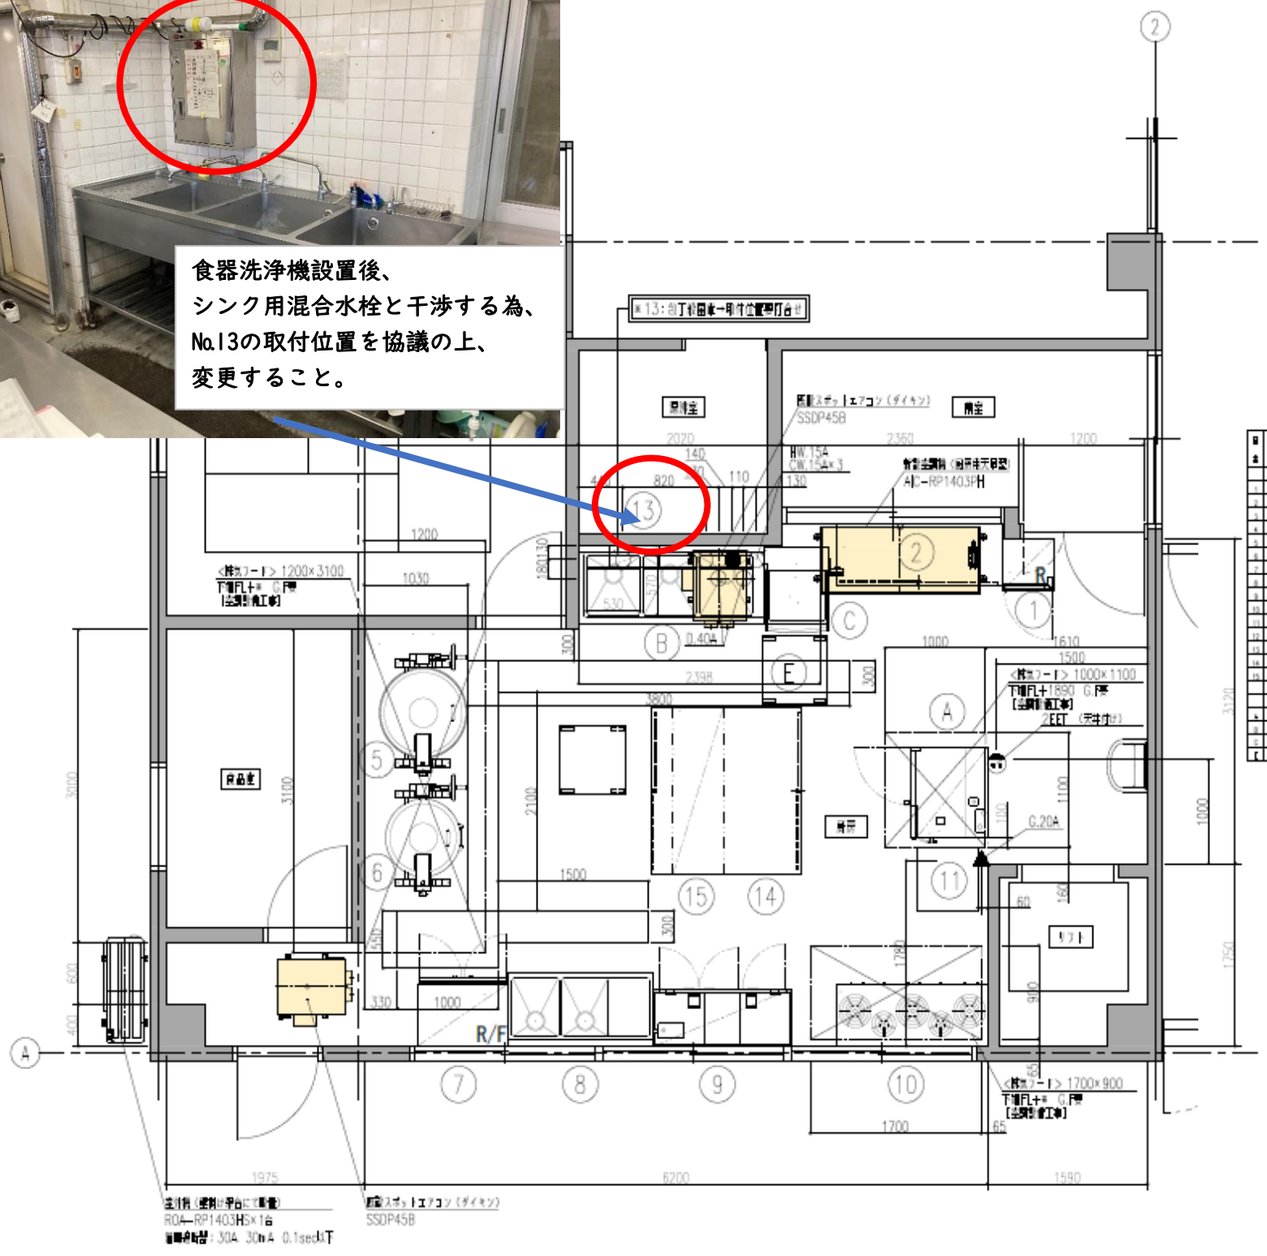

別途資料

洗浄機電気

動力コンセント取付位置

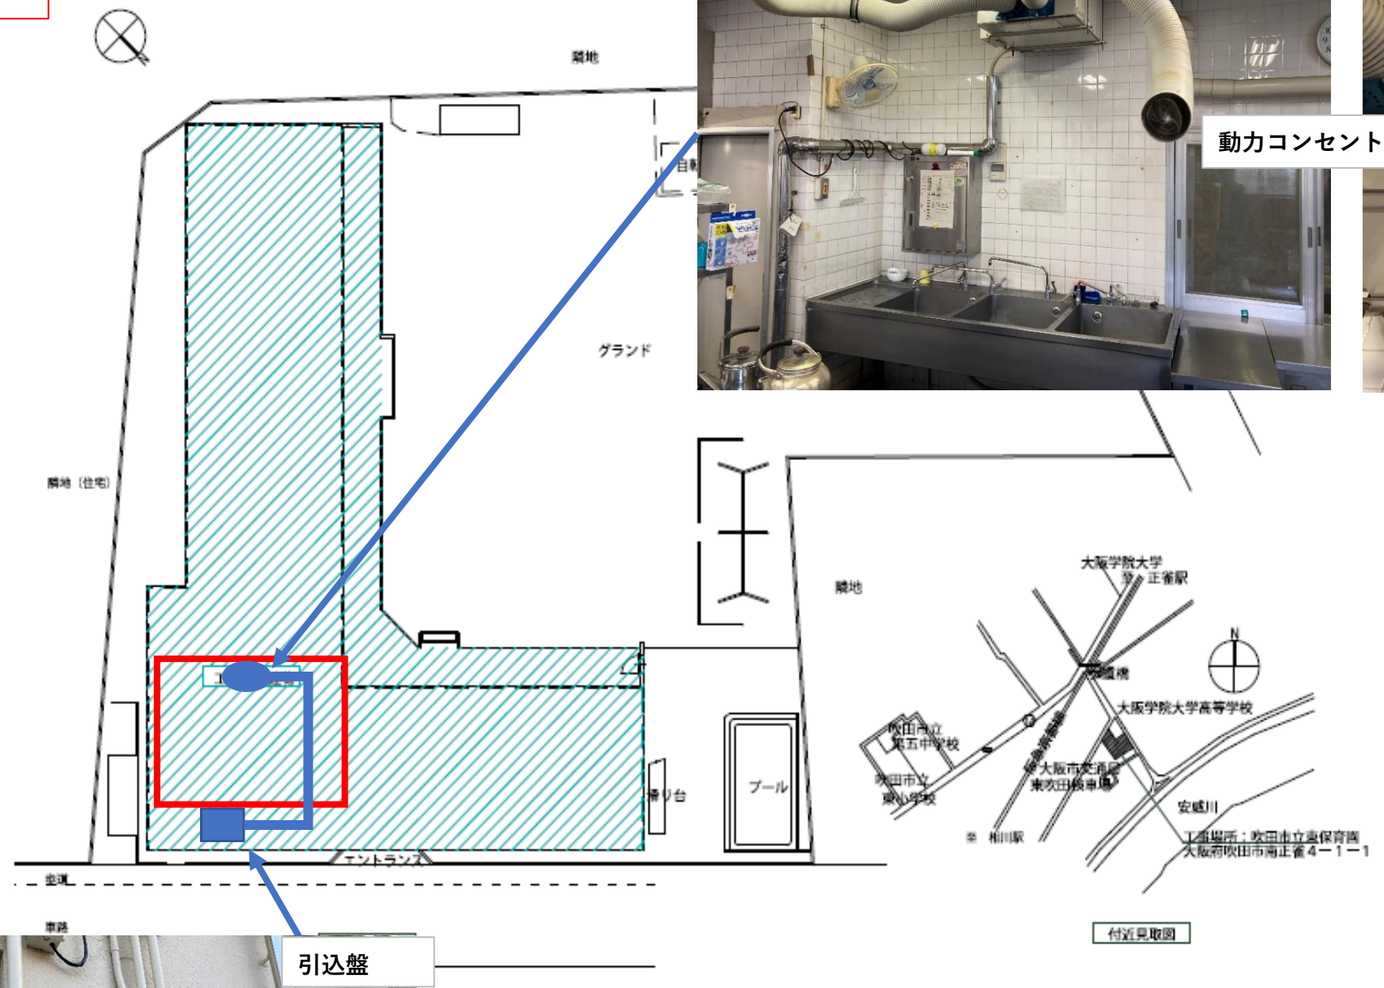





付近見取図

引込盤

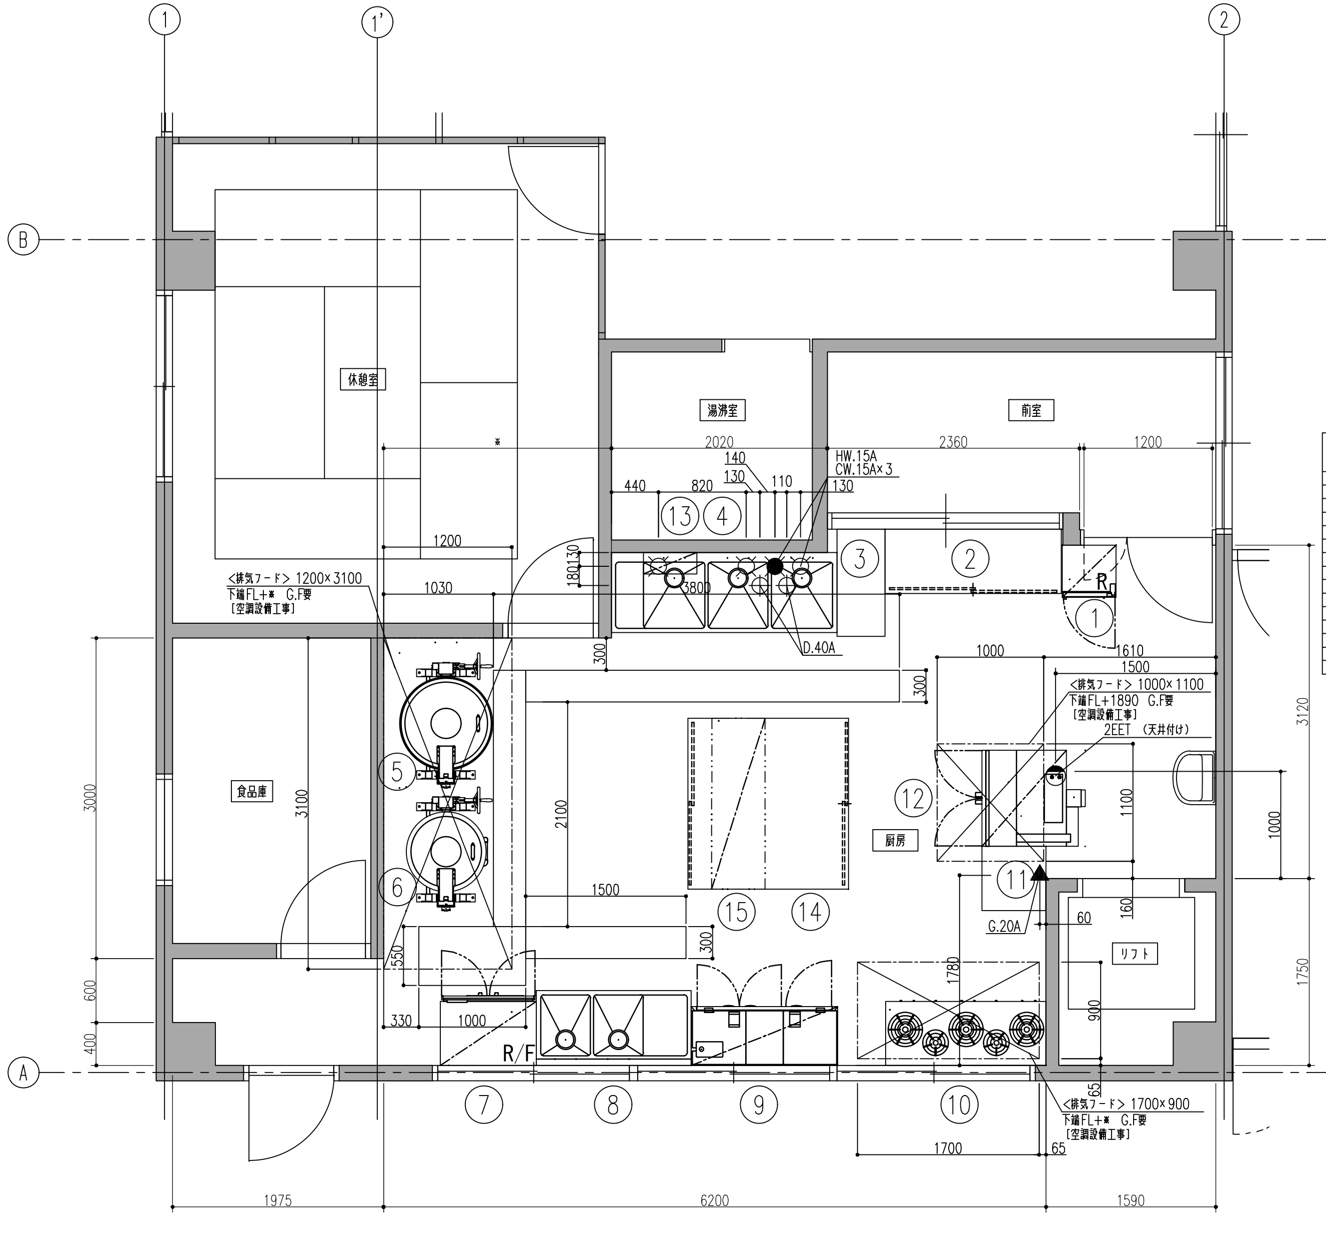


| 品番 | 名称 | 規格仕様 | 外形寸法(m/m) 間口 | 奥行 | 高さ | 数量 | 給排水 給水(A) | 給湯(A) | 排水(A) | ピット | ガス(都市ガス) 口径(A) | 消費量(kW) | 電気(kW) 単相100V | 単相200V | 三相200V | 蒸気 給気(A) | 排気(A) | 消費量(kg/h) | フード | 備考 |
|---|---|---|---|---|---|---|---|---|---|---|---|---|---|---|---|---|---|---|---|---|
| 1 | 小形冷蔵ショーケース | USB-50BTL1 | 500 | 490 | 1520 | 1 | | | | | | | 0.190 | | | | | | | 冷却内容積157L 定格内容積135L |
| 2 | 台下戸棚 | | * | * | * | 1 | | | | | | | | | | | | | | |
| 3 | 作業台 | | 450 | * | * | 1 | | | | | | | | | | | | | | |
| 4 | 水切付三槽シンク | | 2110 | 750 | 900 | 1 | 15×3 | 15×3 | 40×3 | | | | | | | | | | | |
| 5 | ガス回転釜 | GHT-26 | 1314 | 870 | 1630 | 1 | 20 | 20 | ピット落とし | 要 | 20 | 31.40 | | | | | | | Ⓖ | 水入量55リットル |
| 6 | ガス回転釜 | GHT-23 | 1202 | 759 | 1500 | 1 | 20 | 20 | ピット落とし | 要 | 20 | 18.80 | | | | | | | Ⓖ | 水入量36リットル |
| 7 | 冷凍冷蔵庫 | HRF-90AT-1 | 900 | 650 | 1910 | 1 | | | 40 | | | | 0.370 | | | | | | | 定格内容積550L（冷蔵室424L 冷凍室126L） |
| 8 | 水切付二槽シンク | | 1450 | 700 | 860 | 1 | 15×2 | 15×2 | 40×2 | | | | | | | | | | | |
| 9 | 食器消毒保管機 | ESN-3DA | 1370 | 550 | 1850 | 1 | | | 25 | | | | | | 4.200 | | | | | |
| 10 | ガステーブル | XYS-1560T-C | 1500 | 600 | 800 | 1 | | | | | 20 | 51.20 | | | | | | | Ⓖ | |
| 11 | 炊飯台 | | * | * | * | 1 | | | | | | | | | | | | | | |
| 12 | スーパーコンベクションオーブン | SFC-11W5 | 900 | 967 | 1610 | 1 | 15 | | 40 | | 20 | 34.90 | 0.500 | | | | | | Ⓖ | |
| 13 | 包丁殺菌庫 | TNS-10 | 500 | 200 | 630 | 1 | | | | | | | 0.023 | | | | | | | |
| 14 | 台下戸棚 | | 1600 | 1500 | * | 1 | | | | | | | | | | | | | | 両面 |
| 15 | 上棚 | | 1600 | * | 1段 | 1 | | | | | | | | | | | | | | |

| | | | | | | |
|---|---|---|---|---|---|---|
| * | | DATE | 工事名称 吹田市立東保育園 | | | * ―* |
| | | FILE | 図面名称 厨房機器配置図（現状図） | No. * | Quant. * | SCALE 1/50 |

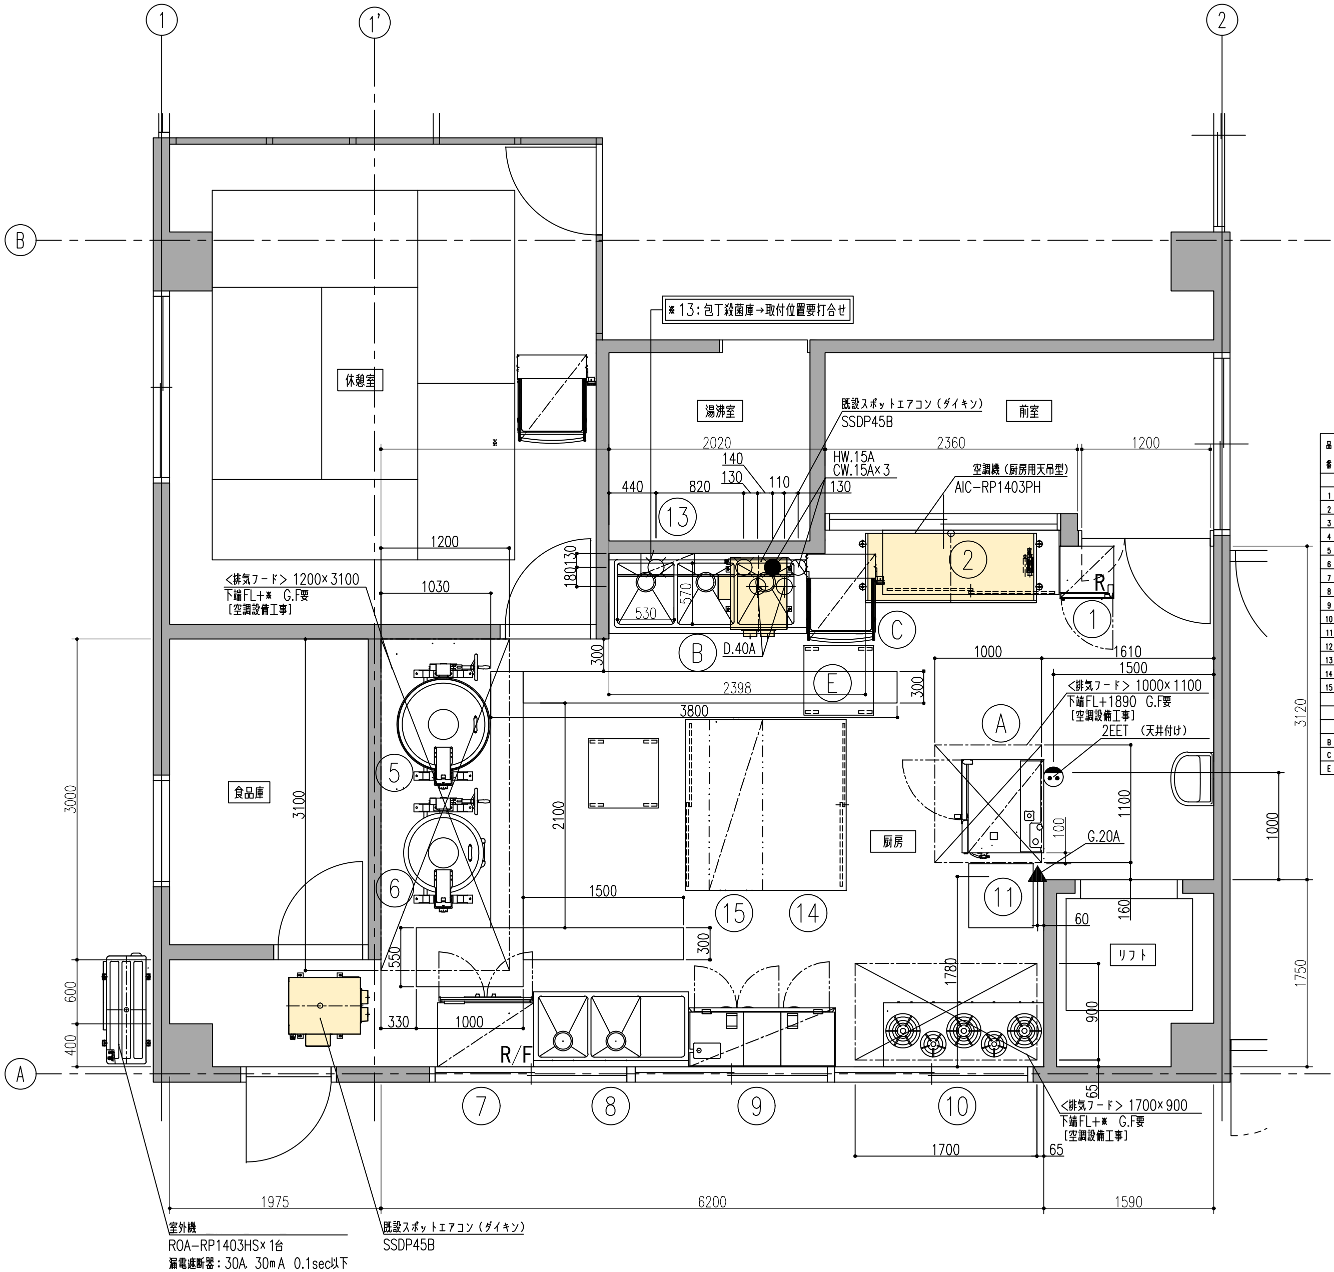


漏電遮断器が地絡保護専用の場合には手開閉器＋ヒューズ、
または配線用遮断器を設けてください。
漏電遮断器は、高調波対応品を使用してください。

欠番
③ ④ ⑫

| 品番 | 名称 | 規格仕様 | 外形寸法(m/m) 間口 | 奥行 | 高さ | 数量 | 給排水 給水(A) | 給湯(A) | 排水(A) | ピット | ガス(都市ガス) 口径(A) | 消費量(kW) | 電気(kW) 単相100V | 単相200V | 三相200V | 蒸気 給気(A) | 排気(A) | 消費量(kg/h) | フード | 備考 |
|---|---|---|---|---|---|---|---|---|---|---|---|---|---|---|---|---|---|---|---|---|
| | 【既設品】 | | | | | | | | | | | | | | | | | | | |
| 1 | 小形冷蔵ショーケース | USB-50BTL1 | 500 | 490 | 1520 | 1 | | | | | | | 0.190 | | | | | | | 冷却内容積157L 定格内容積135L |
| 2 | 台下戸棚 | | * | * | * | 1 | | | | | | | | | | | | | | |
| 3 | 欠番 | | | | | | | | | | | | | | | | | | | |
| 4 | 欠番 | | | | | | | | | | | | | | | | | | | |
| 5 | ガス回転釜 | GHT-26 | 1314 | 870 | 1630 | 1 | 20 | 20 | ピット落とし | 要 | 20 | 31.40 | | | | | | | ⓐ | 水入量55リットル |
| 6 | ガス回転釜 | GHT-23 | 1202 | 759 | 1500 | 1 | 20 | 20 | ピット落とし | 要 | 20 | 18.80 | | | | | | | ⓐ | 水入量36リットル |
| 7 | 冷凍冷蔵庫 | HRF-90AT-1 | 900 | 650 | 1910 | 1 | | | 40 | | | | 0.370 | | | | | | | 定格内容積550L (冷蔵室424L 冷凍室126L) |
| 8 | 水切付二槽シンク | | 1450 | 700 | 860 | 1 | 15×2 | 15×2 | 40×2 | | | | | | | | | | | |
| 9 | 食器消毒保管機 | ESN-3DA | 1370 | 550 | 1850 | 1 | | | 25 | | | | | | 4.200 | | | | | |
| 10 | ガステーブル | XYS-1560T-C | 1500 | 600 | 800 | 1 | | | | | 20 | 51.20 | | | | | | | ⓐ | |
| 11 | 炊飯台 | | * | * | * | 1 | | | | | | | | | | | | | | |
| 12 | 欠番 | | | | | | | | | | | | | | | | | | | |
| 13 | 包丁殺菌庫 | TNS-10 | 500 | 200 | 630 | 1 | | | | | | | 0.023 | | | | | | | |
| 14 | 台下戸棚 | | 1600 | 1500 | * | 1 | | | | | | | | | | | | | | 両面 |
| 15 | 上棚 | | 1600 | * | 1段 | 1 | | | | | | | | | | | | | | |
| | | | | | | | | | | | | | | | | | | | | |
| | 【新設品】 | | | | | | | | | | | | | | | | | | | |
| | | | | | | | | | | | | | | | | | | | ⓐ | |
| B | ソイルドテーブル | | 1850 | 750 | 850 | 1 | 15×3 | 15×3 | 40×3 | | | | | | | | | | | BG：H200 |
| C | 食器洗浄機 | JWE-530UC-SR-H | 640 | 745 | 2145 | 1 | 15 | | 40×2 | | | | | | 9.130 | | | | ○ | |
| E | 移動台 | | 650 | 650 | 830 | 1 | | | | | | | | | | | | | | |

| | | | DATE | 工事名称 吹田市立東保育園 | | | | * —— * |
|---|---|---|---|---|---|---|---|---|
| * | | | FILE | 図面名称 厨房機器配置図（更新図） | No. * | Quant. * | SCALE 1/50 | |

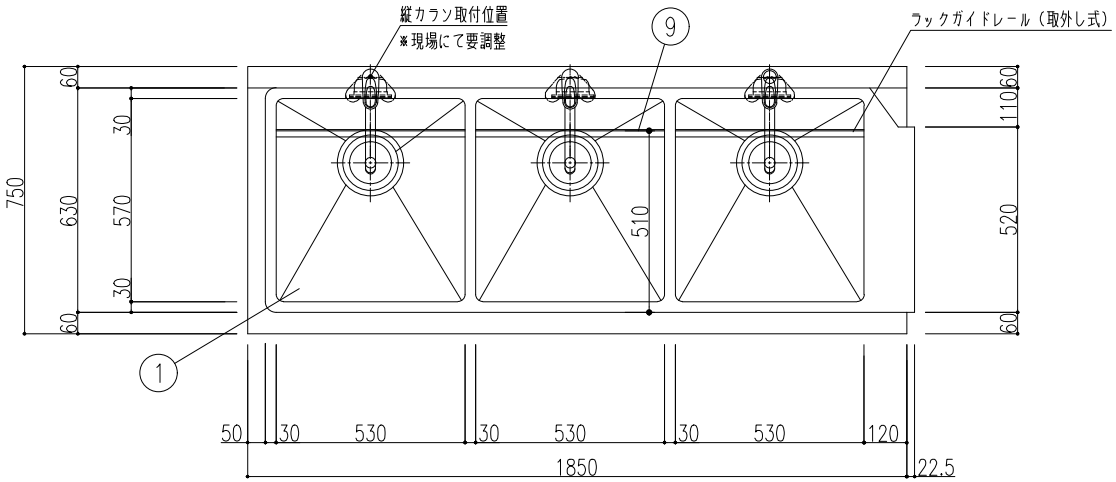


| 品番 | 名称 | 備考 |
|---|---|---|
| 1 | 槽板 | SUS 430 1.2t No.4 |
| 2 | 化粧板 | SUS 430 0.8t No.4 |
| 3 | パイプ脚 | SUS 430 φ38 1.2t（継手付） |
| 4 | パイプ枠 | SUS 304 □32×16 1.2t |
| 5 | アジャスト | SUS 304 |
| 6 | 排水栓 | カゴ付防臭トラップ40A（排水アダプター付） |
| 7 | オーバーフロー | 小判型 |
| 8 | 取外式平板 | SUS 430 1.0t No.4（分割式） |
| 9 | ラックガイドレール | SUS 430 L3×30×30（取外し式） |
| 10 | 水栓 | シングルレバー混合水栓　K87110TJV−13 |

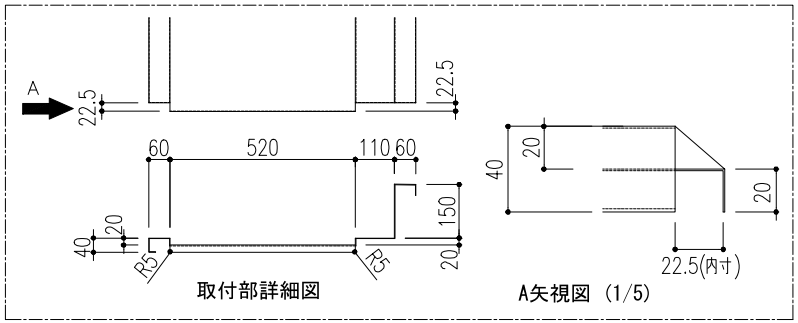

取付部詳細図　A矢視図（1/5）

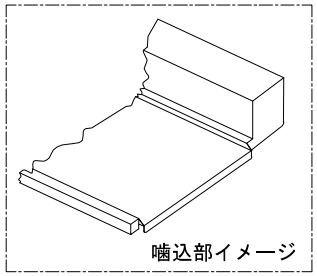
噛込部イメージ

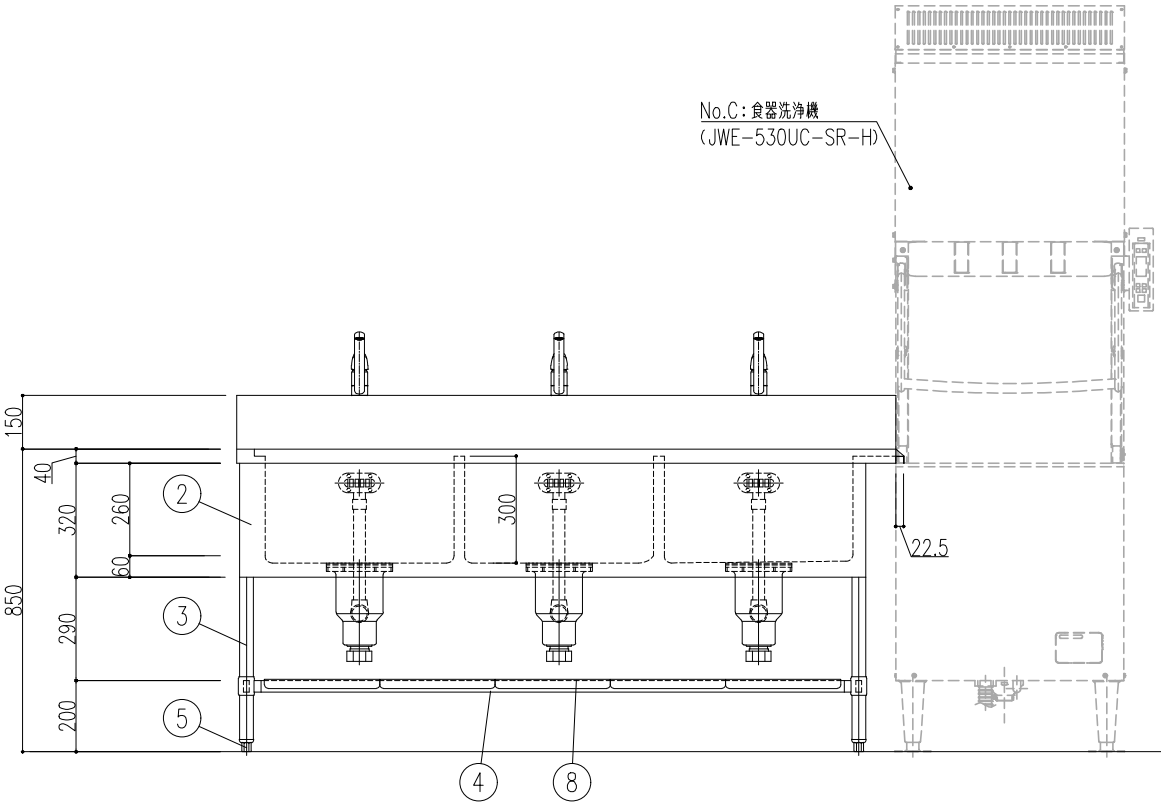


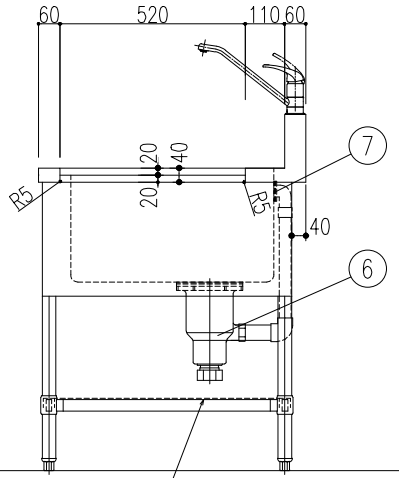

排水トラップ下部のみスノコ開口

| | | | | | | | |
|---|---|---|---|---|---|---|---|
| | | | DATE | 規格・寸法 | | | |
| | | | * | 1850×750×850 | | | |
| | | | FILE | 図面名称 | No. | Quant. | SCALE |
| | | | | ソイルドテーブル | B | 1 | 1/15 |

* ——*

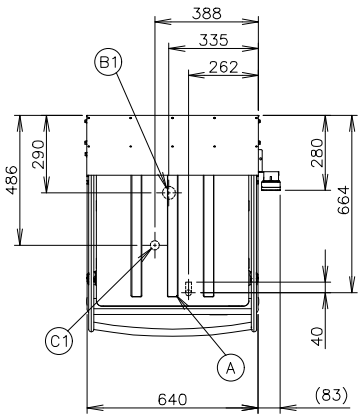


| NO | 接　続 | 仕　様 |
|---|---|---|
| A | 洗浄機給水口 | G1/2 |
| B1 | 洗浄タンク排水口 | R1 1/2 |
| B2 | 洗浄タンク排水ホース | φ38.5×φ28（排水用エルボ付属）<br>機外L1500 |
| C1 | 貯湯タンクオーバーフロー排水口 | φ34 |
| C2 | 貯湯タンクオーバーフロー排水ホース | φ38.5×φ28（排水用エルボ付属）<br>機外L1300 |
| D | 電源コード | 機外L2800<br>（アース線付、プラグ無、4芯 5.5mm²） |

(注)1. オペレーションパネルは左右取付け可能
2. 洗浄タンク排水ホースは付属品

| | |
|---|---|
| 使用条件 | 周囲温度：5～35℃、相対湿度：85%以下<br>電圧変動：定格電圧の±10%<br>給水条件：水道直結<br>給水温度：　0～15℃；昇温に時間を要するためインターバルが必要になる場合があります。<br>15～20℃；メーカー推奨温度<br>20～35℃；温度が高いと蒸気が消えにくくなります。<br>給水圧：ゲージ圧0.15～0.74MPa<br>適用使用水：上水(硬度150mg/L以下) |

※仕様・外観につきましては、改良のため予告なく変更することがあります。

1. 設置条件について
場所、給排水、電源等は取扱説明書・据付工事説明書に従って正しく行ってください。
また、本体設置スペースは、設置条件により若干異なることがありますので、10mm程度余裕をとってください。
(給排気スペース・配管スペース等は本体設置スペースとは別に確保が必要です。)
2. 本機器は蒸気回収装置を備えているため、排気フード工事は不要ですが、完全に蒸気を回収するものでは無いため天井換気扇などの最低限の換気設備は必要です。
3. 定格特性値は、電気用品技術基準および電化厨房機器性能指標基準による測定値です。
4. 元ブレーカー容量は、30A 200Vです。
専用回路(過負荷・短絡保護あり)を使用してください。
5. 元ブレーカー付近の温度が高い時は30Aよりも容量の大きいものを使用してください。
6. 製品コード：J038−D045(50Hz)、J038−D046(60Hz)

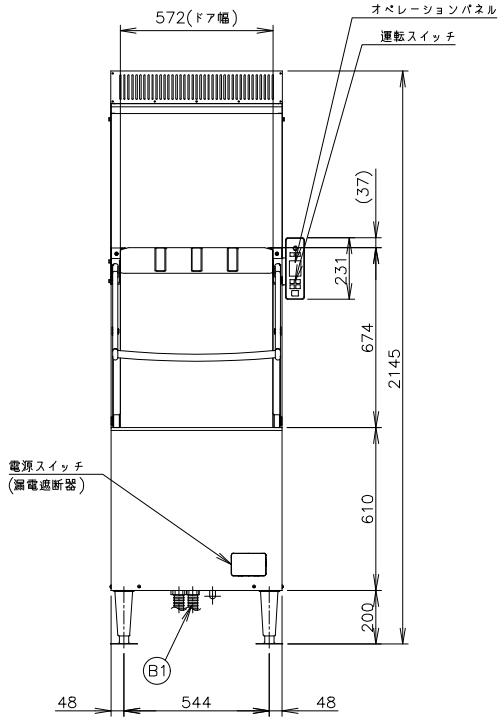


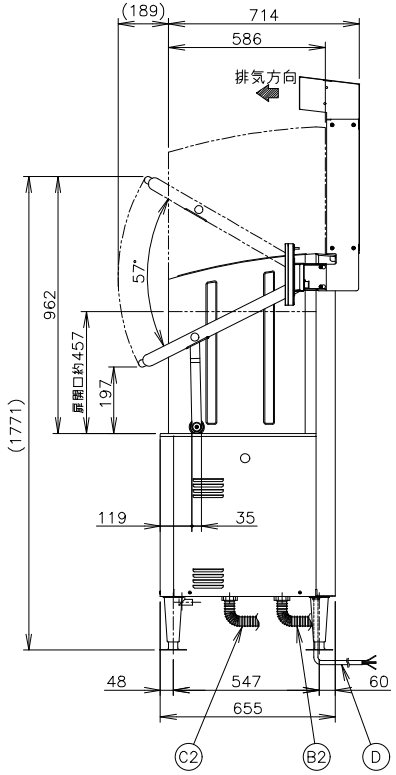


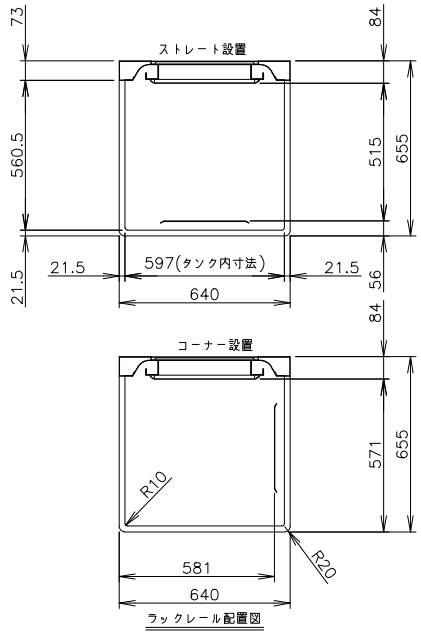


| | | |
|---|---|---|
| 製品名 | 食器洗浄機 | |
| 形名 | JWE−530UC−SR−H | |
| | 洗浄機側 | 貯湯タンク側 |
| 電源 | 三相200V 50Hz専用/60Hz専用 容量10.2kVA(29A) | |
| 電流 | 最大運転電流 27.1/26.7A　電動機定格電流 4.2/3.8A<br>始動電流 24/23A | |
| 消費電力 | 電動機定格消費電力 1.16/1.18kW (力率79/89%)<br>電熱装置定格消費電力 7.95kW　最大消費電力 9.11/9.13kW | |
| 蒸気回収装置 | 蒸気回収用ファンモータ<br>電流値：0.38A (0.095A×4個)<br>消費電力：48W (12W×4個) | |
| 電熱装置 | 3.9kW | 7.95kW |
| 電源コード | 2.8m (アース線付、プラグ無) | |
| 外形寸法 | 幅640×奥行745×高さ2145(2138～2171)mm | |
| 外装 | ステンレス鋼板 | |
| 扉 | 上下開閉式(通過高さ 457mm) | |
| ラック寸法 | 500×500mm | |
| 大皿枚数/ラック | 16枚 (φ230mmの場合) | |
| サイクル時間 | 68s (本洗い42s、休止5s、すすぎ5s、蒸気回収15s、休止1s) | |
| 消費水量 | 1サイクルのすすぎ水量 約1.8L | |
| 洗浄方式 | 上下回転ノズル方式 | |
| すすぎ方式 | 上下回転ノズル方式 | |
| ポンプ | 洗浄 750W、すすぎ 100W | |
| 排水方式 | オーバーフローパイプ抜取り方式、オーバーフロー自然排水 | |
| スタート | ドアスイッチスタート(切替によりスタートスイッチによるスタート可) | |
| 乾燥 | 余熱乾燥 | |
| 残菜処理 | フィルター収集 | |
| 洗剤 | 現地手配の洗剤供給装置により供給 | |
| 表示 | 給湯中・準備中・洗浄中、洗浄完了・標準時間・長時間・すすぎの各コース<br>洗浄湯温・すすぎ湯温の表示、異常表示 | |
| タンク容量 | 約48L | 7.3L |
| 給湯 | マイコン制御による自動給湯方式 | ウォータバルブによる自動給湯方式 |
| 温度制御 | サーミスタ式 (湯温 約70℃) | サーミスタ式 (湯温 約85℃) |
| 接続口 | 排水口：排水ホース又はR1 1/2、給水口：G1/2<br>貯湯タンクオーバーフロー：排水ホース | |
| 洗浄時間 | 標準時間：1～99s 調整可能(1sステップ)<br>長時間：1～990s 調整可能(1sステップ) | マイコン制御 |
| すすぎ時間 | 5～15s 調整可能(0.1sステップ) | マイコン制御 |
| 蒸気回収時間 | 15～30s 調整可能(1sステップ) | マイコン制御 |
| 終了ブザー音量 | 0(消音)～5(最大) 調整可能 | マイコン制御 |
| 電気回路保護 | 漏電遮断器(過電流保護付) | |
| 空焚防止 | 電極スイッチ、バイメタルサーモ(手動復帰)<br>サーミスタ(自動復帰) | フロートスイッチ、バイメタルサーモ(手動復帰)<br>サーミスタ(自動復帰) |
| 安全装置 | ドアスイッチ、マイコン制御による異常停止機構 | |
| 脚 | SUS製 193～226mm調整可能 | |
| 製品質量 | 140kg (梱包153kg) | |
| 梱包 | 洗浄機本体 簡易ダンボール梱包(木製下台) 幅718×奥行815×高さ1579mm<br>蒸気回収装置 全ダンボール梱包 幅738×奥行895×高さ374mm | |
| 認可・認証 | 給水器具自己認証 | |
| 付属品 | 万能ラック(500×500mm)、洗浄タンク排水ホース、<br>排水用エルボ2、メンテシート、減圧弁、レッグ | |
| オプション | 各種専用ラック | |

| | | | | | |
|---|---|---|---|---|---|
| DATE | 規格・寸法 | | | | |
| * | JWE-530UC-SR-H | | | | * —— * |
| FILE | 図面名称 | No. | Quant. | SCALE | |
| | 食器洗浄機 | C | 1 | 1/20 | |

| 品番 | 名　　称 | 備　　考 |
|---|---|---|
| 1 | 甲　　板 | SUS 430 1.2t No.4 |
| 2 | パ　イ　プ　脚 | SUS 430 φ38 1.2t（継手付） |
| 3 | パ　イ　プ　枠 | SUS 304 □32×16 1.2t |
| 4 | キ　ャ　ス　タ　ー | ウレタン製 ／ φ125自在×4（対角ストッパー付） |
| 5 | 取 外 式 平 板 | SUS 430 1.0t No.4（分割式） |
| 6 | ラックストッパー | SUS 304 □32×16 1.2t |

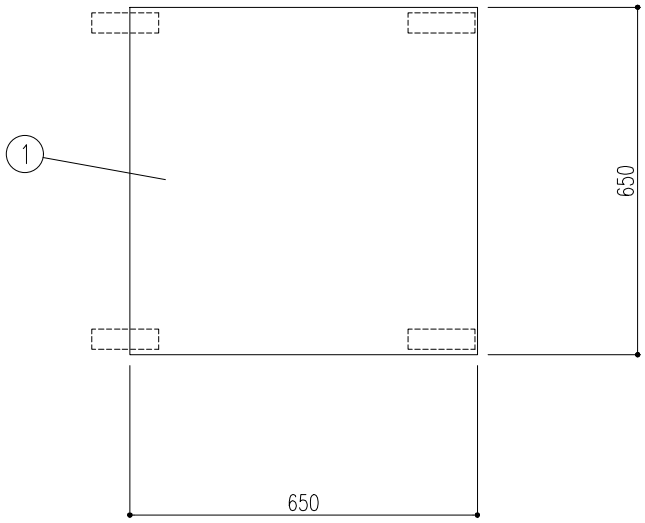


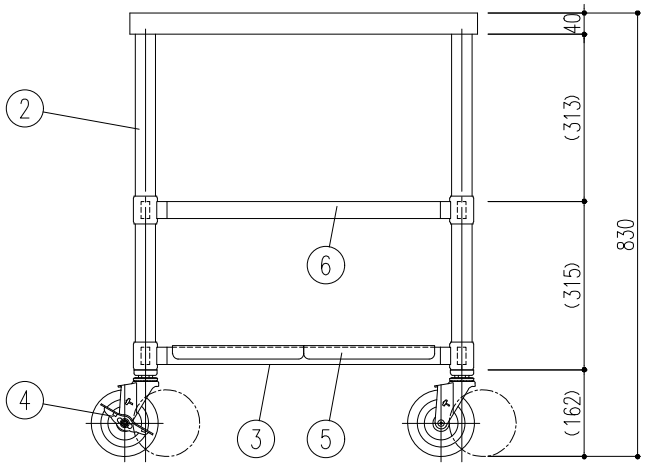


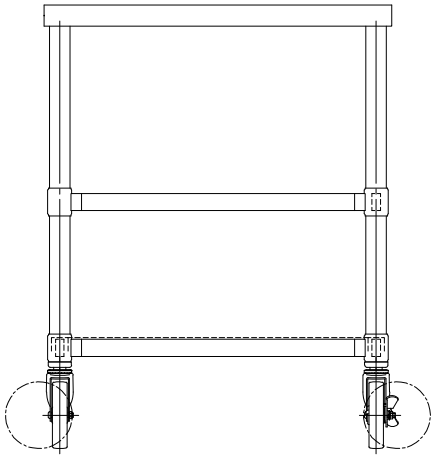

| | | | DATE | 規格・寸法 | | | | |
|---|---|---|---|---|---|---|---|---|
| | | | * | 650×650×830 | | | | * —— * |
| | | | FILE | 図面名称 | No. | Quant. | SCALE | |
| | | | | 移動台 | E | 1 | 1/10 | |

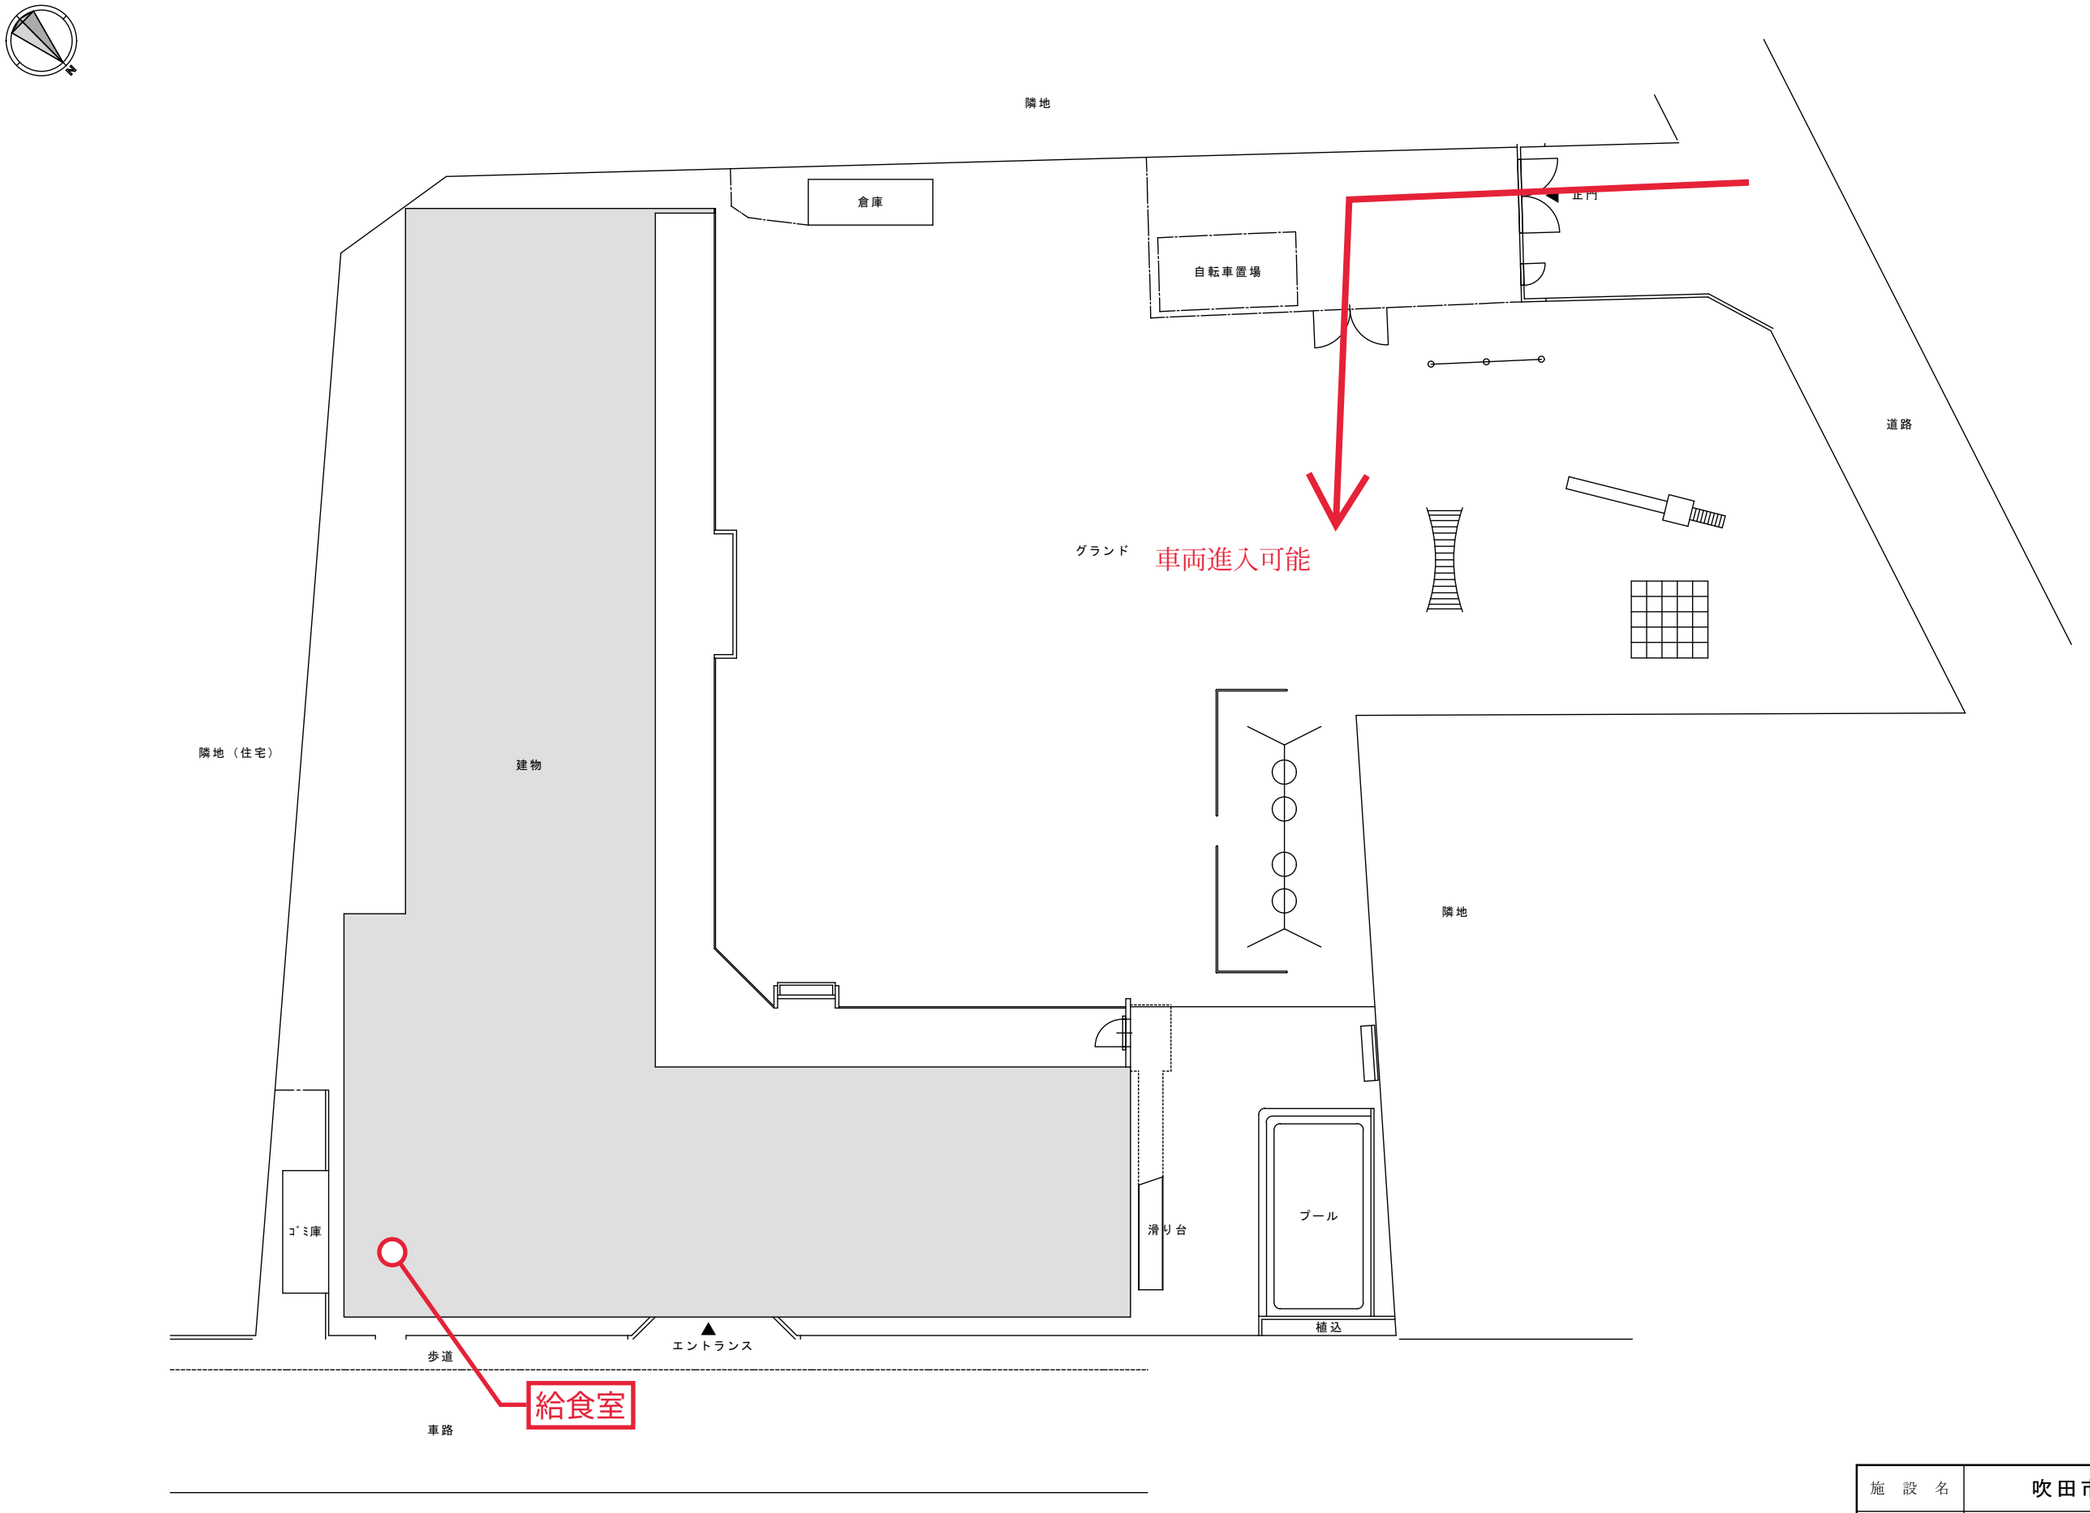


| | | | | | |
|---|---|---|---|---|---|
| 施設名 | 吹田市立東保育園 | | | | |
| 図面名称 | 配置図 | | | | |
| 年月 | | 縮尺 | A3：1/200<br>A1：1/100 | 番号 | 1 |