資料2 別紙3

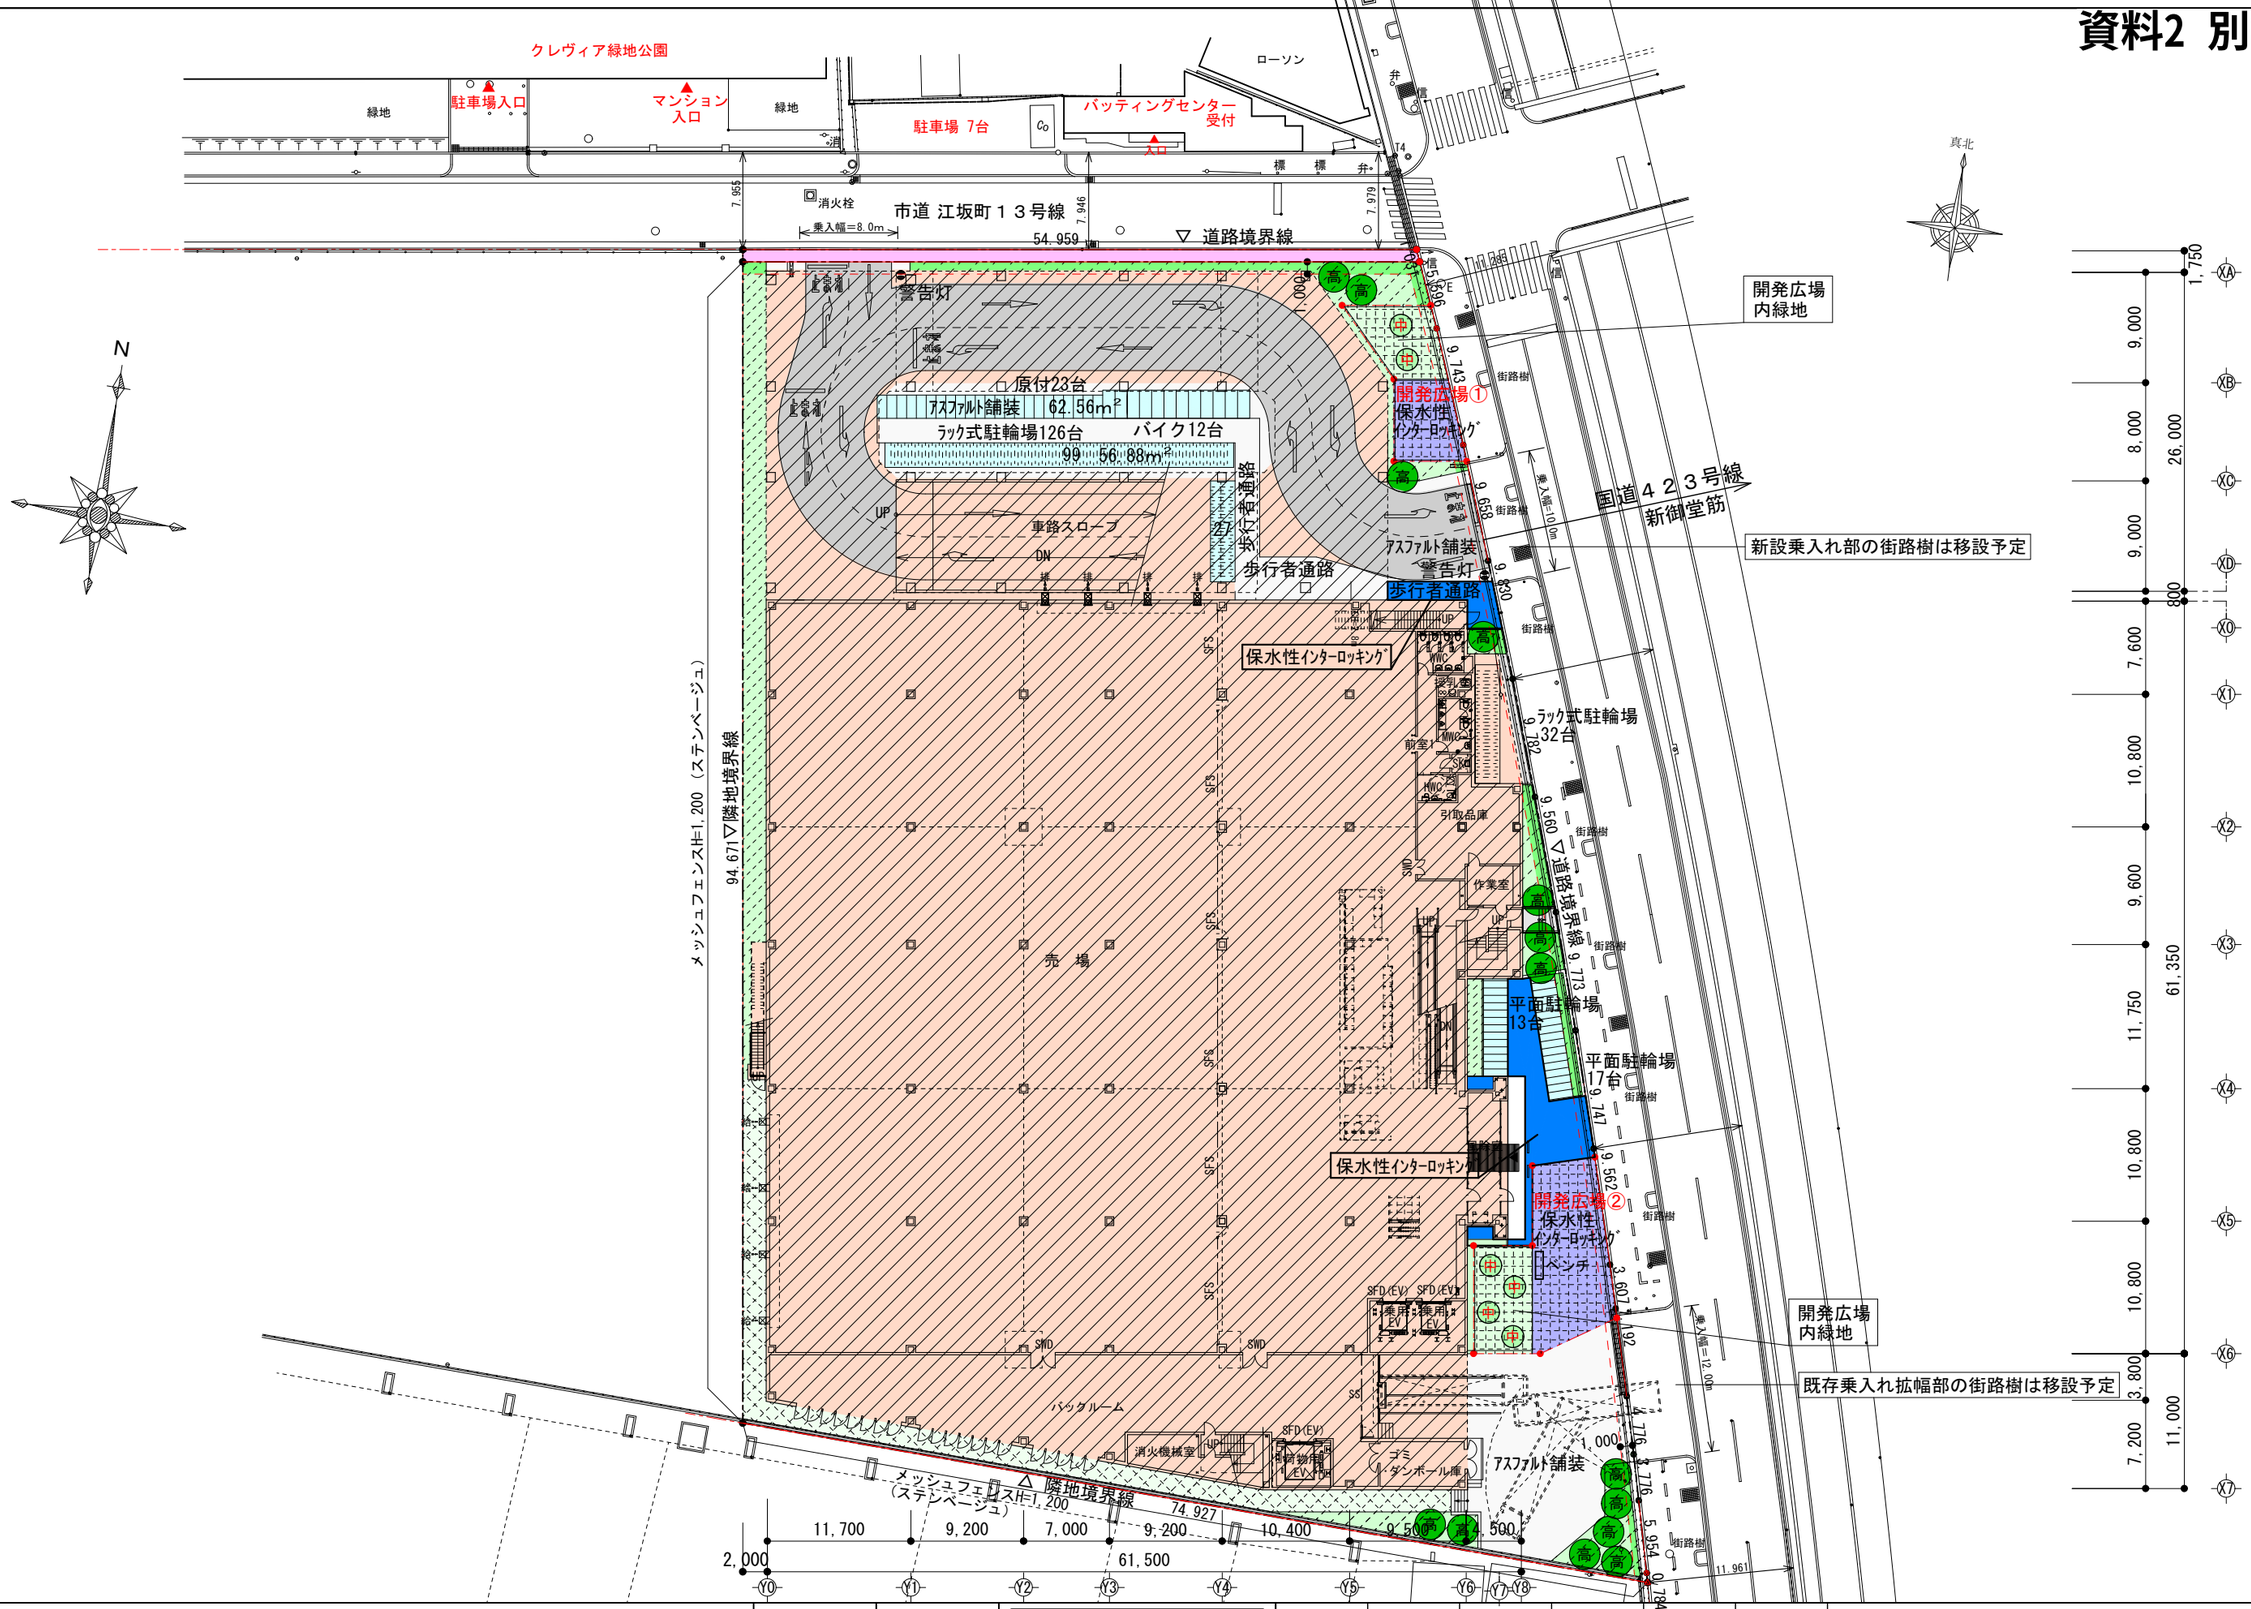

工事名称	（仮称）ニトリ江坂店　新築工事	縮　尺	設計年月日		MEMO	図面番号
図面名称	配置図	1/500	2025.07.18	ニトリ		3