



地番

25-138、-166

地積測量図

土地の所在

吹田市佐竹台一丁目

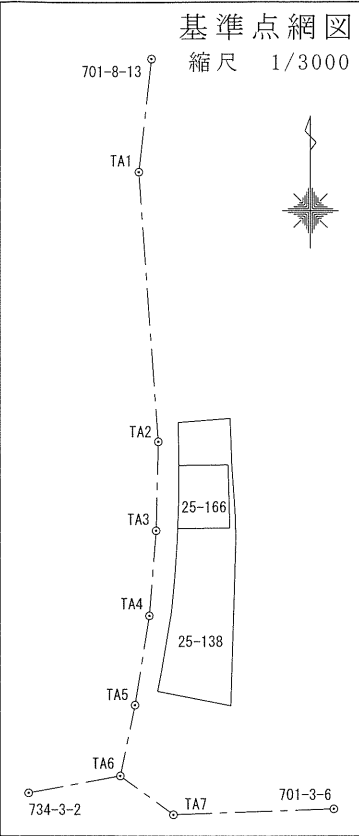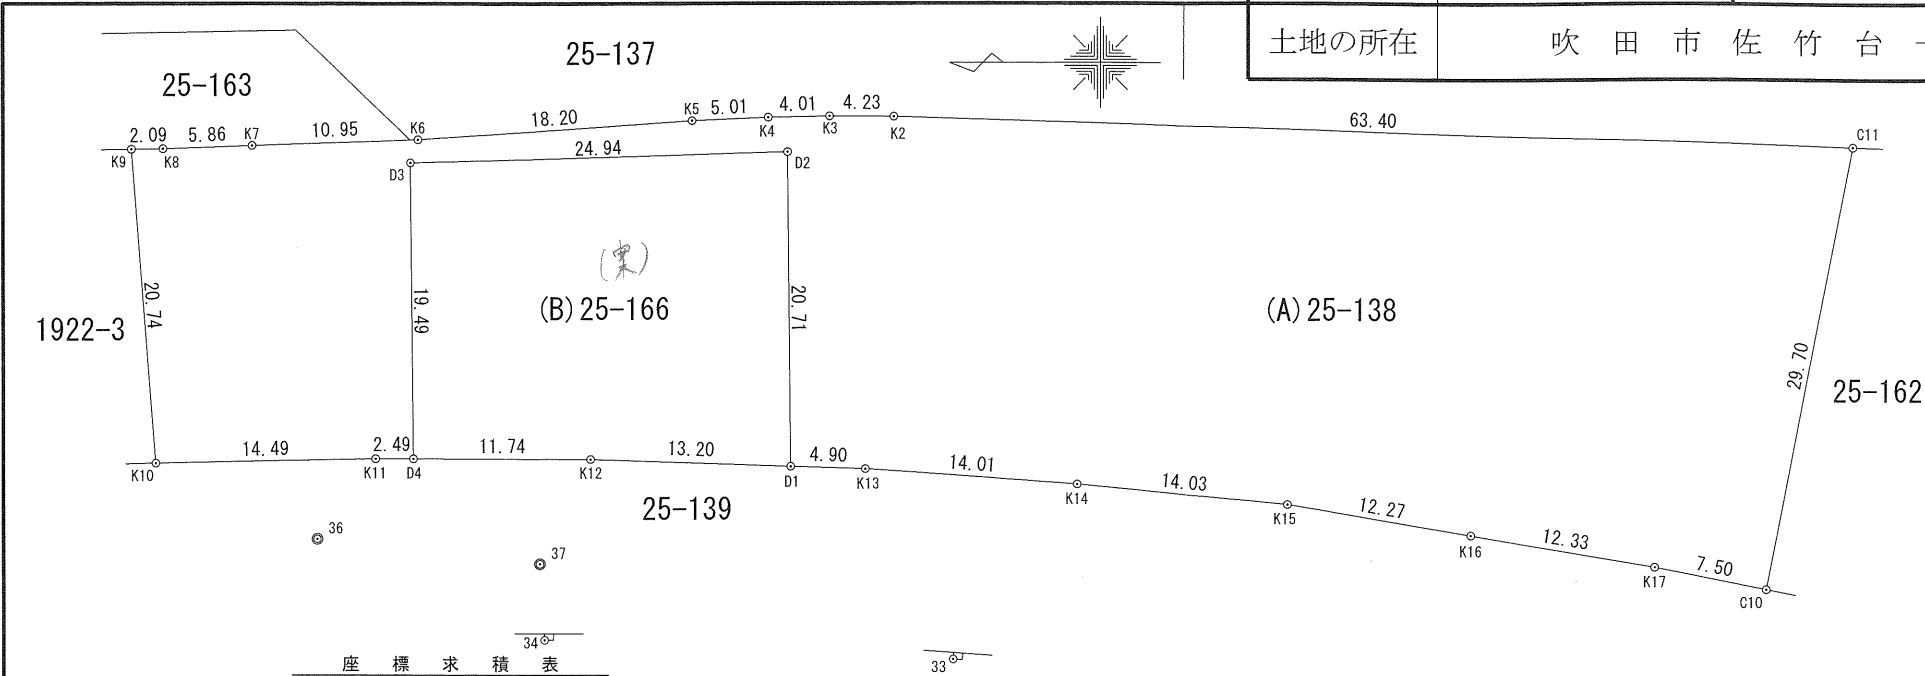

地番 (A) 25-138				
測点	Xn	Yn	(Xn+1 - Xn-1) Yn	標識
K2	-133994.171	-44982.827	-3041243.950643	コンクリート杭(既設)
K3	-133989.936	-44982.804	-371018.167392	コンクリート杭(既設)
K4	-133985.923	-44982.879	-405925.500096	コンクリート杭(既設)
K5	-133980.912	-44983.087	-1042483.041225	金属標(既設)
K6	-133962.748	-44984.333	-1309358.980631	金属標(既設)
K7	-133951.805	-44984.727	-755968.337235	
K8	-133945.943	-44984.935	-357765.188055	
K9	-133943.852	-44984.966	-22447.498034	金属標(既設)
K10	-133945.444	-45005.650	723735.857650	金属標(既設)
K11	-133959.933	-45005.348	764415.835780	金属標(既設)
D4	-133962.429	-45005.355	104097.386115	コンクリート杭
D3	-133962.246	-44985.857	1113669.875892	コンクリート杭
D2	-133987.185	-44985.149	1130611.749817	コンクリート杭
D1	-133987.379	-45005.866	229529.916600	金属標
K13	-133992.285	-45006.043	850164.152270	金属標(既設)
K14	-134006.269	-45007.035	1258261.677495	金属標(既設)
K15	-134020.242	-45008.360	1173773.020440	金属標(既設)
K16	-134032.348	-45010.402	1092132.394128	金属標(既設)
K17	-134044.506	-45012.497	878328.853961	コンクリート杭(既設)
C10	-134051.861	-45013.966	586937.102674	金属標(既設)
C11	-134057.545	-44984.813	-2595173.861970	
			倍面積	4273.297541
			面積	2136.6487705
			地積	2136.64 m ²

地番 (B) 25-166				
測点	Xn	Yn	(Xn+1 - Xn-1) Yn	標識
D1	-133987.379	-45005.866	585391.299062	金属標
D2	-133987.185	-44985.149	-1130611.749817	コンクリート杭
D3	-133962.246	-44985.857	-1113669.875892	コンクリート杭
D4	-133962.429	-45005.355	537003.895860	コンクリート杭
K12	-133974.178	-45005.388	1122884.430600	コンクリート杭(既設)
			倍面積	997.999813
			面積	498.9999065
			地積	498.99 m ²

合計 2635.6486770

基準点座標一覧表

測点名	X座標	Y座標	備考
701-3-6	-134098.376	-44944.002	吹田市測量基準点
701-8-13	-133801.617	-45016.305	吹田市測量基準点
734-3-2	-134092.081	-45065.178	吹田市測量基準点
TA1	-133846.406	-45021.302	測量基準点
TA2	-133952.989	-45013.603	測量基準点
TA3	-133988.187	-45014.473	測量基準点
TA4	-134021.866	-45017.164	測量基準点
TA5	-134057.264	-45022.895	測量基準点
TA6	-134085.333	-45028.754	測量基準点
TA7	-134100.667	-45007.596	測量基準点

引照点座標一覧表

測点名	X座標	Y座標	標識
33	-133998.066	-45018.574	会所外枠内角
34	-133971.121	-45017.296	会所外枠内角
36	-133956.069	-45010.627	マンホール中心
37	-133970.822	-45012.283	マンホール中心

境界点～引照点間距離

境界点	引照点	距離
D1	33	16.604
	34	19.873
D2	33	35.151
	34	35.937
D3	36	25.528
	37	27.782
D4	36	8.260
	37	10.882
K12	33	27.285
	34	12.294

測量年月日	令和7年8月21日
座標系	世界測地系第Ⅵ系
縮尺係数	0.999925

作成者

吹田市山田西四丁目4番14-815号
土地家屋調査士 田中 美和
(令和 7 年 8 月 27 日作成)

申請人

吹田市長 後藤 圭二

縮尺

1 / 500