


だんじょきょうどうさんかく だい き ぼ しゅう ぜん こう じ がいよう
 男女共 同 参画センター大規模修繕（トイレ）工事の概要

こう じ めい しょう 工事名 称	だんじょきょうどうさんかく だい き ぼ しゅう ぜん 男女共 同 参画センター大規模修繕（トイレ）
ば しょ 場 所	すいたしでぐちちょう ばん ごう 吹田市出口 町 2 番 1 号
よていこうき 予定工期	せつけい れいわ ねん ねん がつ れいわ ねん ねん がつまつじつ 設計：令和 7 年(2025年) 6 月から令和 8 年(2026年) 2 月末日まで こう じ れいわ ねん ねん がつ れいわ ねん ねん がつ 工事：令和 8 年（2026年） 7 月から令和 9 年（2027年） 7 月まで
がいよう 概要	き ぼ こうぞう 【規模・構造】 こう ぞう てっきん づくり 〈構 造〉 鉄筋コンク リ ート造 ち か かい ちじょう かいだて 地下 1 階・地上 3 階建 のべゆかめんせき 〈延床面積〉 2,847.67 m² し き ちめんせき 〈敷地面積〉 1,426.93 m²
	げんたてものがいよう 【現建物概要】 ち か かい こうげいしつ じっけんしつ 地下 1 階 工芸室 実験室 トイレ かい じ む しつ こんわしつ だい かい ぎ しつ わしつ ほう いく しつ 1 階 事務室 懇話室 第 2 会議室 和室 保育室 じ つ ぎ けん しゅう しつ せい かつ かが く しつ 実技研 修 室 生活科学室 トイレ バリアフリースイール きゅうとうしつ ロビー じょうほう げんかん 情 報 ライブラリー 玄関


	2階 ^{かい} 研修室(1) ^{けんしゅうしつ} 研修室(2) ^{けんしゅうしつ} 視聴覚室 ^{しちようかくしつ} 第1会議室 ^{だい かいぎしつ} ^{きゅうとうしつ} 給湯室 トイレ バリアフリートイレ 3階 ^{かい} 旧・教育センター ^{きゅう きょういく} 給湯室 ^{きゅうとうしつ} トイレ バリアフリートイレ
かいしゅうないよう 改修内容	(1) 1階 ^{かい} の懇話室 ^{こんわしつ} の機能 ^{きのう} をロビー ^{いせつ} へ移設 (2) 1階 ^{かい} に対面相談室 ^{たいめんそうだんしつ} ・授乳 ^{じゅにゅう} コーナー ^{しんせつ} を新設 (3) 1階 ^{かい} の事務室 ^{じむしつ} や受付 ^{うけつけ} 窓口 ^{まどぐち} のスペース ^{かくだい} を拡大 (4) 空調 ^{くうちようせつび} 設備 ^{ぜんめんてき} を全面的 ^{こうしん} に更新 (5) 使用 ^{しよう} の少ない ^{すく} 工芸室 ^{こうげいしつ} と実験室 ^{じっけんしつ} を廃止 ^{はいし} し、旧・工芸室内 ^{きゅう こうげいしつない} に情報 ^{じょうほう} ライブラリー ^{きのう} の機能 ^{いちぶいせつ} を一部 ^{いせつ} 移設 (6) 地下 ^{ち か} 1階 ^{かい} ・1階 ^{かい} ・2階 ^{かい} ・3階 ^{かい} のトイレ ^{こうしん} を更新 1～3階 ^{かい} のバリアフリートイレ ^{かいぶぶん} のうち、1階部分 ^{ちようけい} を直径 180cm ^{えん} 円 ^{ないせつくうかん} の内接空間 ^{かいしゅう} のあるトイレ ^お に改修 ^{たた} し、折り畳み ^{およ} ベッド及 びオストメイト ^{せっち} を設置 (7) 生活科学 ^{せいかつかかくしつ} 室 (調理室 ^{ちょうりしつ}) の設備 ^{せつび} を全面的 ^{ぜんめんてき} に入れ替え ^{い か} 、調理台 ^{ちょうりだい} のう ち1台 ^{だい} を昇降式 ^{しょうこうしき} 調理台 ^{ちょうりだい} に更新 ^{こうしん}
ほか その他	今回は大規模改修 ^{こんかい だい き ぽかいしゅう} になるため、建物の構造 ^{たてもん} 自体 ^{こうぞう} を大きく見直 ^{じたい} すよ うな改修 ^{かいしゅう} は対象 ^{たいしょう} となりません。

男女共同参画センター 地下1階平面図

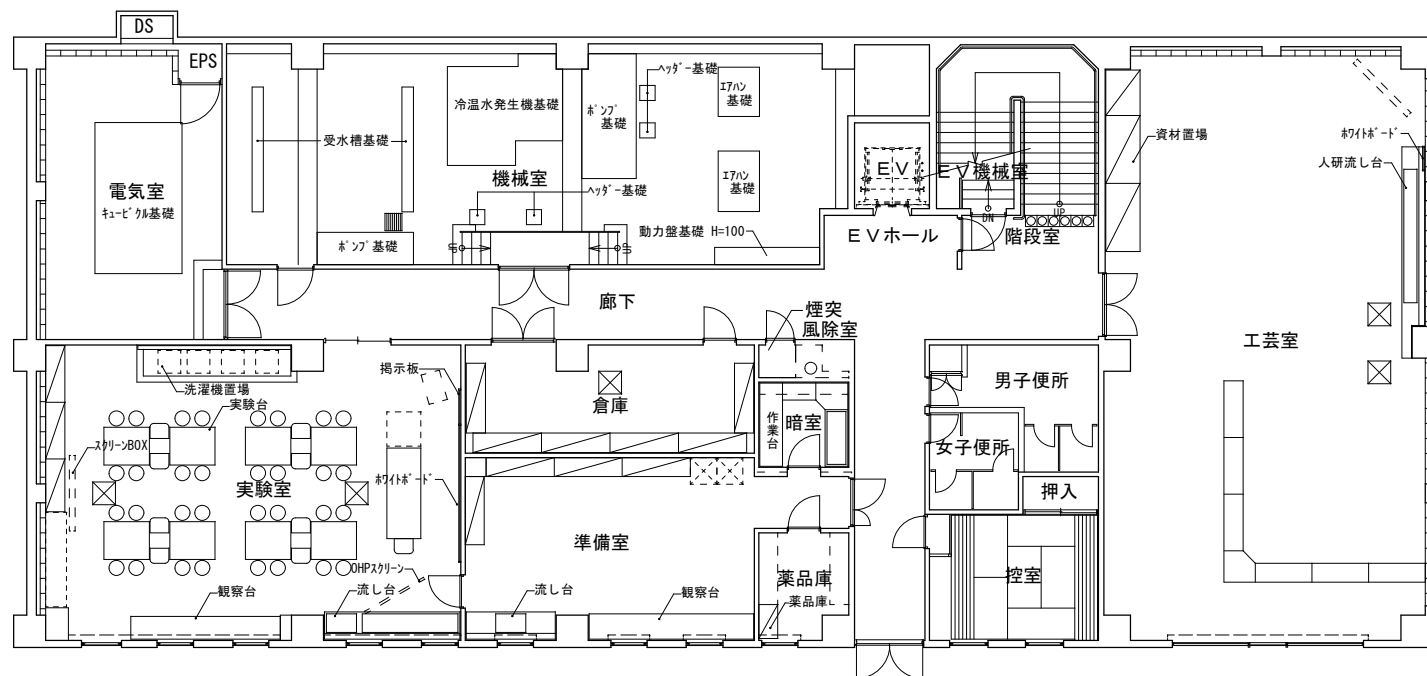


現況B1階平面図

男女共同参画センター 1階平面図

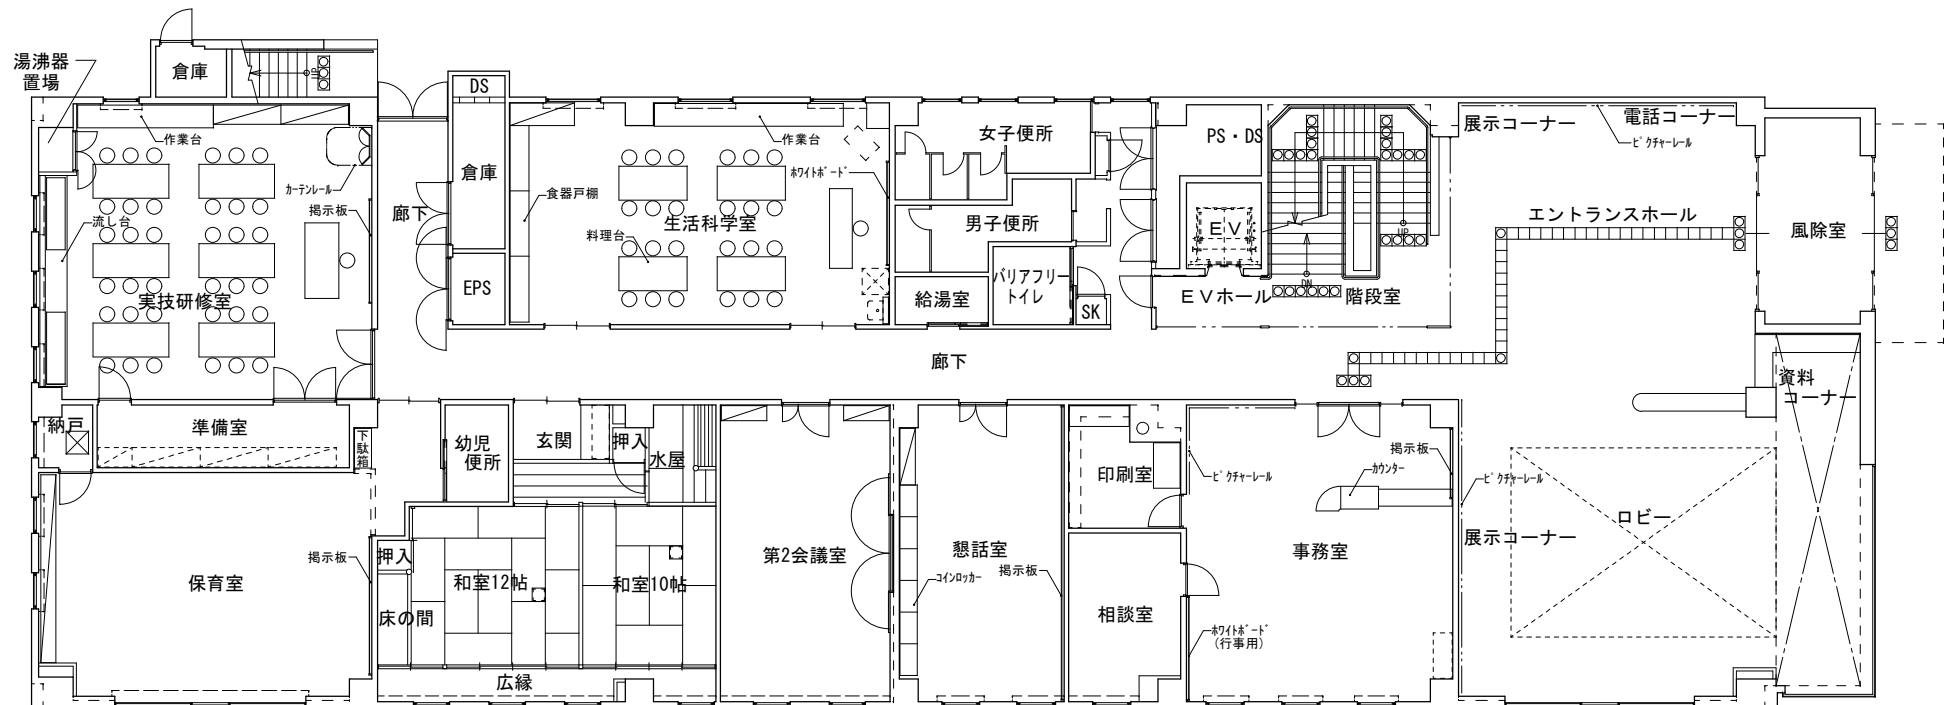


現況 1階平面図

男女共同参画センター 2階平面図

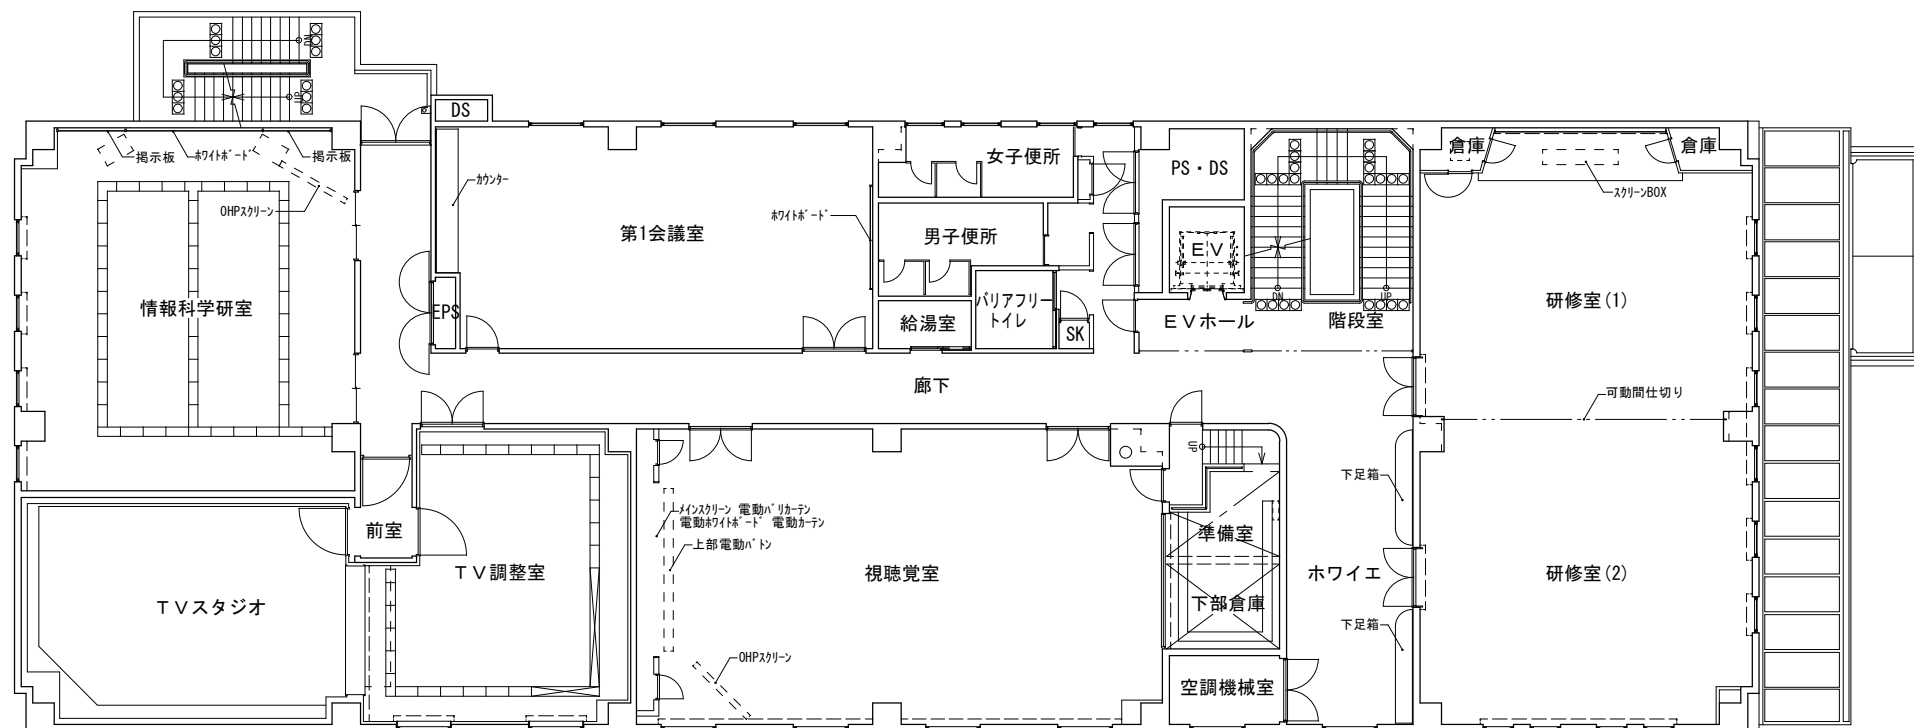

現況2階平面図

男女共同参画センター 3階平面図

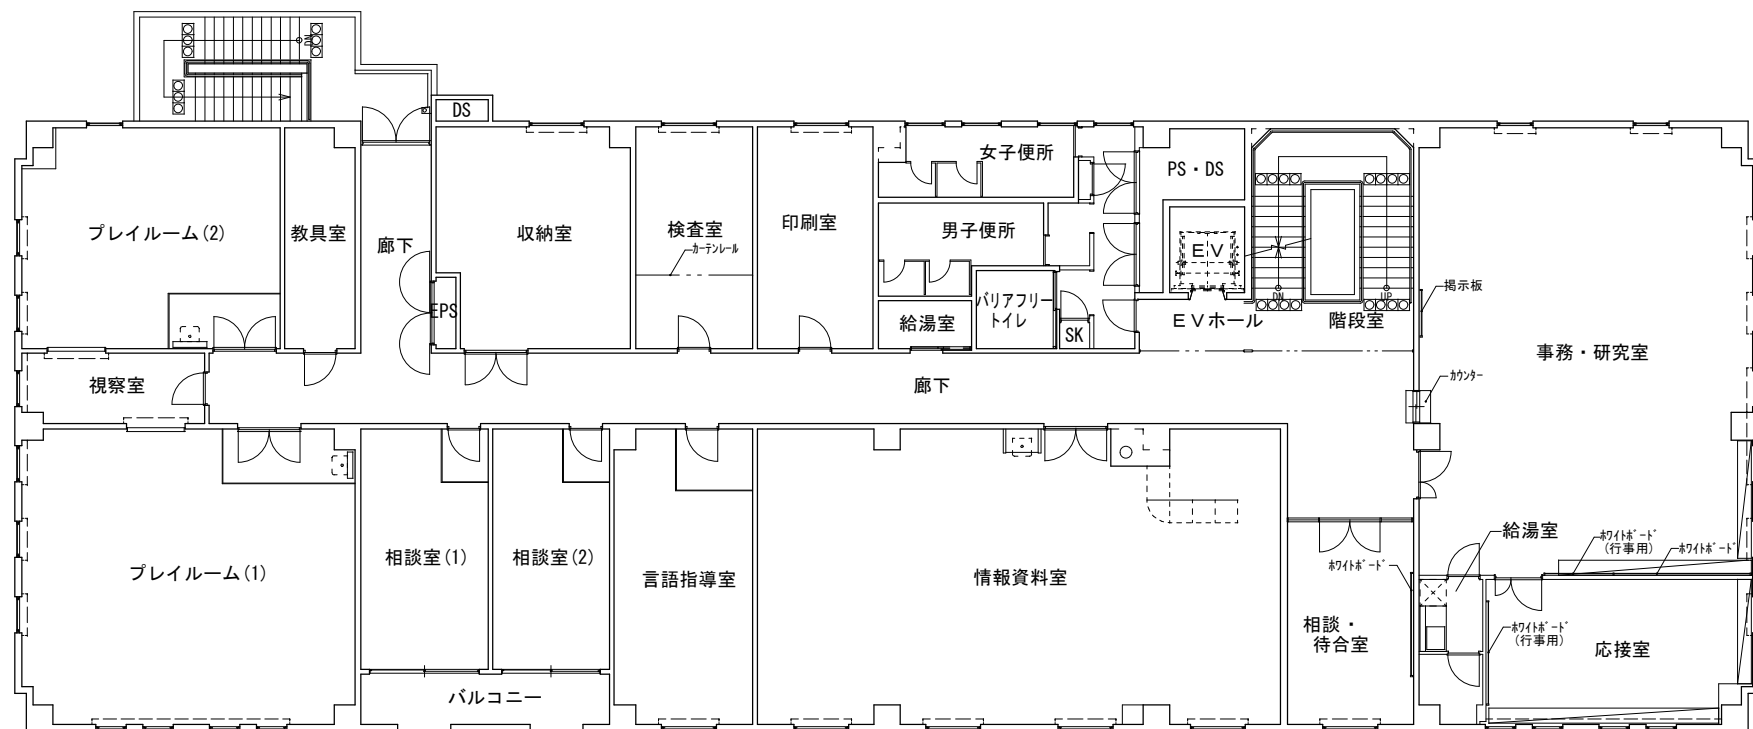

現況3階平面図