

特記仕様書

工事名 吹田市立青山台小学校既設小屋設置他工事

工事場所 吹田市青山台2丁目5番他

工期 昭和54年 月 日 ~ 昭和54年 月 日まで

支払 本工事支払いは全ての工事が完了し竣工検査後とする

工事範囲 既設小屋設置、既設釜移設、撤去に伴う一切の件

特記事項 土工事——根代 手掘とする

残土処分——請負者場外自由処分とする

埋戻し——良質発生日とする

地中埋設物——根代工事は特に地中埋設物に注意し施工の事又地中埋設物を破損した場合は
ただちに請負者側に後日工事

屋根工事——小波スレート葺きとする。ケラバは役物スレート葺きとする

壁工事——インクリートブロック①150とする

鉄骨鉄筋工事——JIS規格品 S41、SD30とする

インクリート工事—— $F_c=180\text{kg/cm}^2$ $s_l=18\sim15$ とする


フード煙突工事——ステンレス(SUS304)②0.8%加工品とする(承認書提出)

ガス工事——既設ガスメーターより分岐(中継)とする (ガス責任施工とする)

撤去工事——既設煙突釜を新設既設小屋に移設し新設ガス管に接続とする。又既設ガス管は
撤去しプラグ止めとする(青山台小)
既設煙突釜を撤去し既設ガス管はプラグ止めとする(藤台台小)(ガス責任施工とする)

提出書類 工事日報、工事写真、工程表、主要材料納入書(写)、承認書、及び係員の指示する書類を提出する

安全 工事後固いはバリケード及びラロー程度とする。又工事期間中は校長及係員とよく打合せ
生徒の安全には特に注意する事



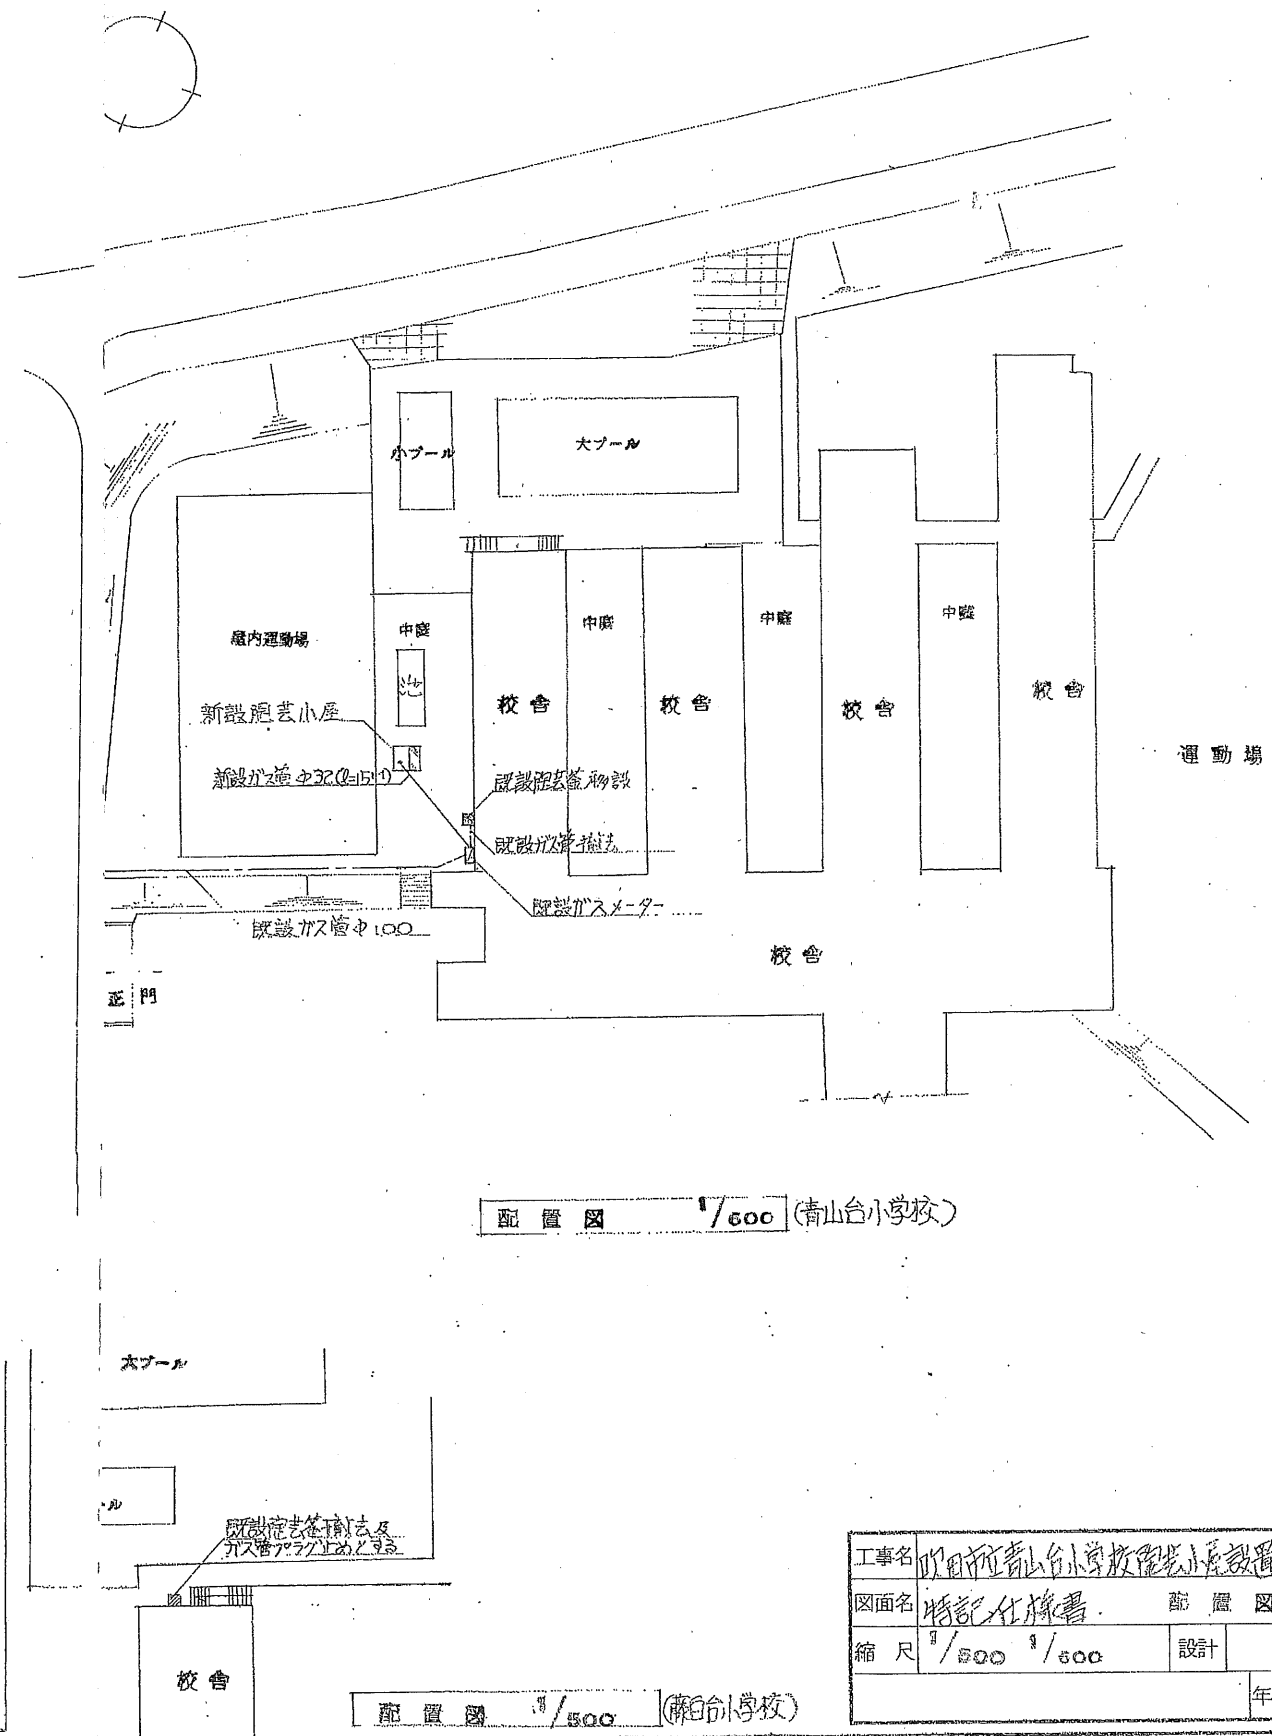


配置図 1/500 (青山台小学校)


配置図 1/500 (藤台小学校)

工事名	吹田市立青山台小学校既設小屋設置他工事				
図面名	特記仕様書		配置図		
縮尺	1/500	1/500	設計		番号
			年月日		

仕上巻

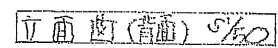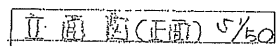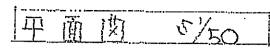

* 見掛り鉄部は 止×1回 O.P.2回塗仕上とする

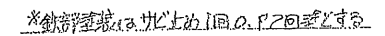

1)