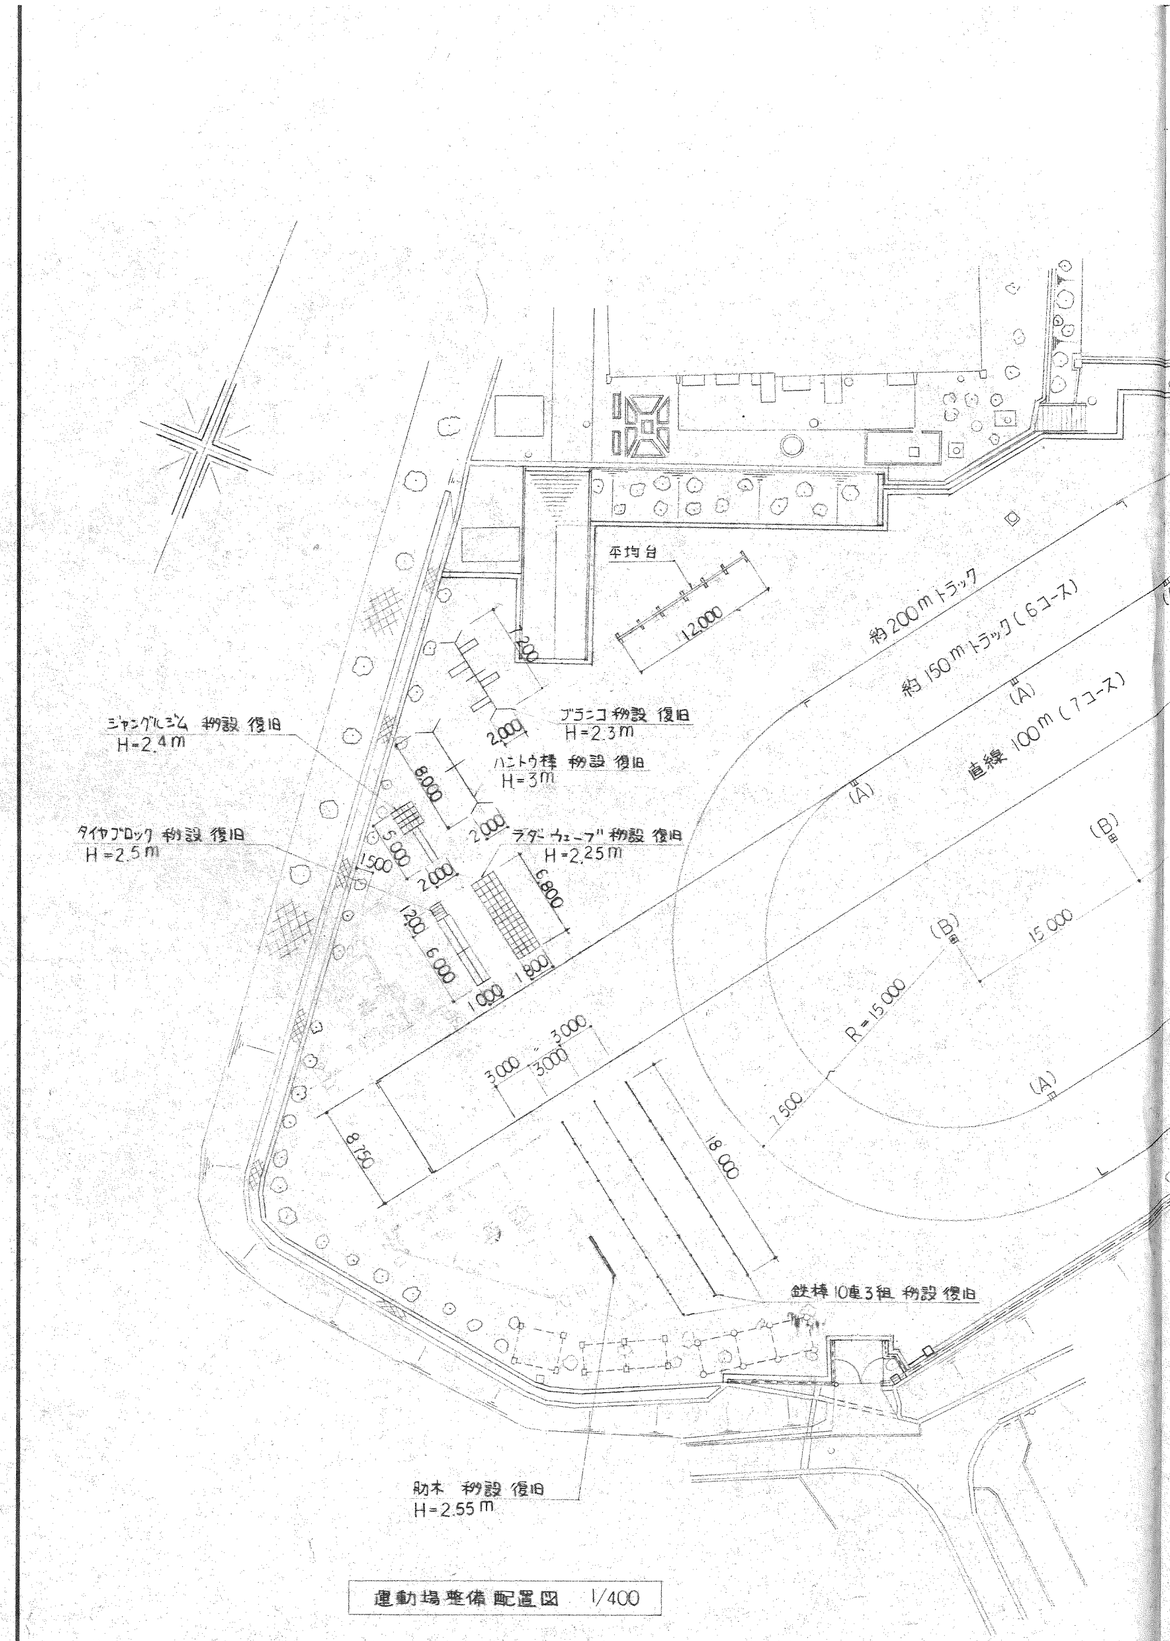

運動場整備配置図 1/400

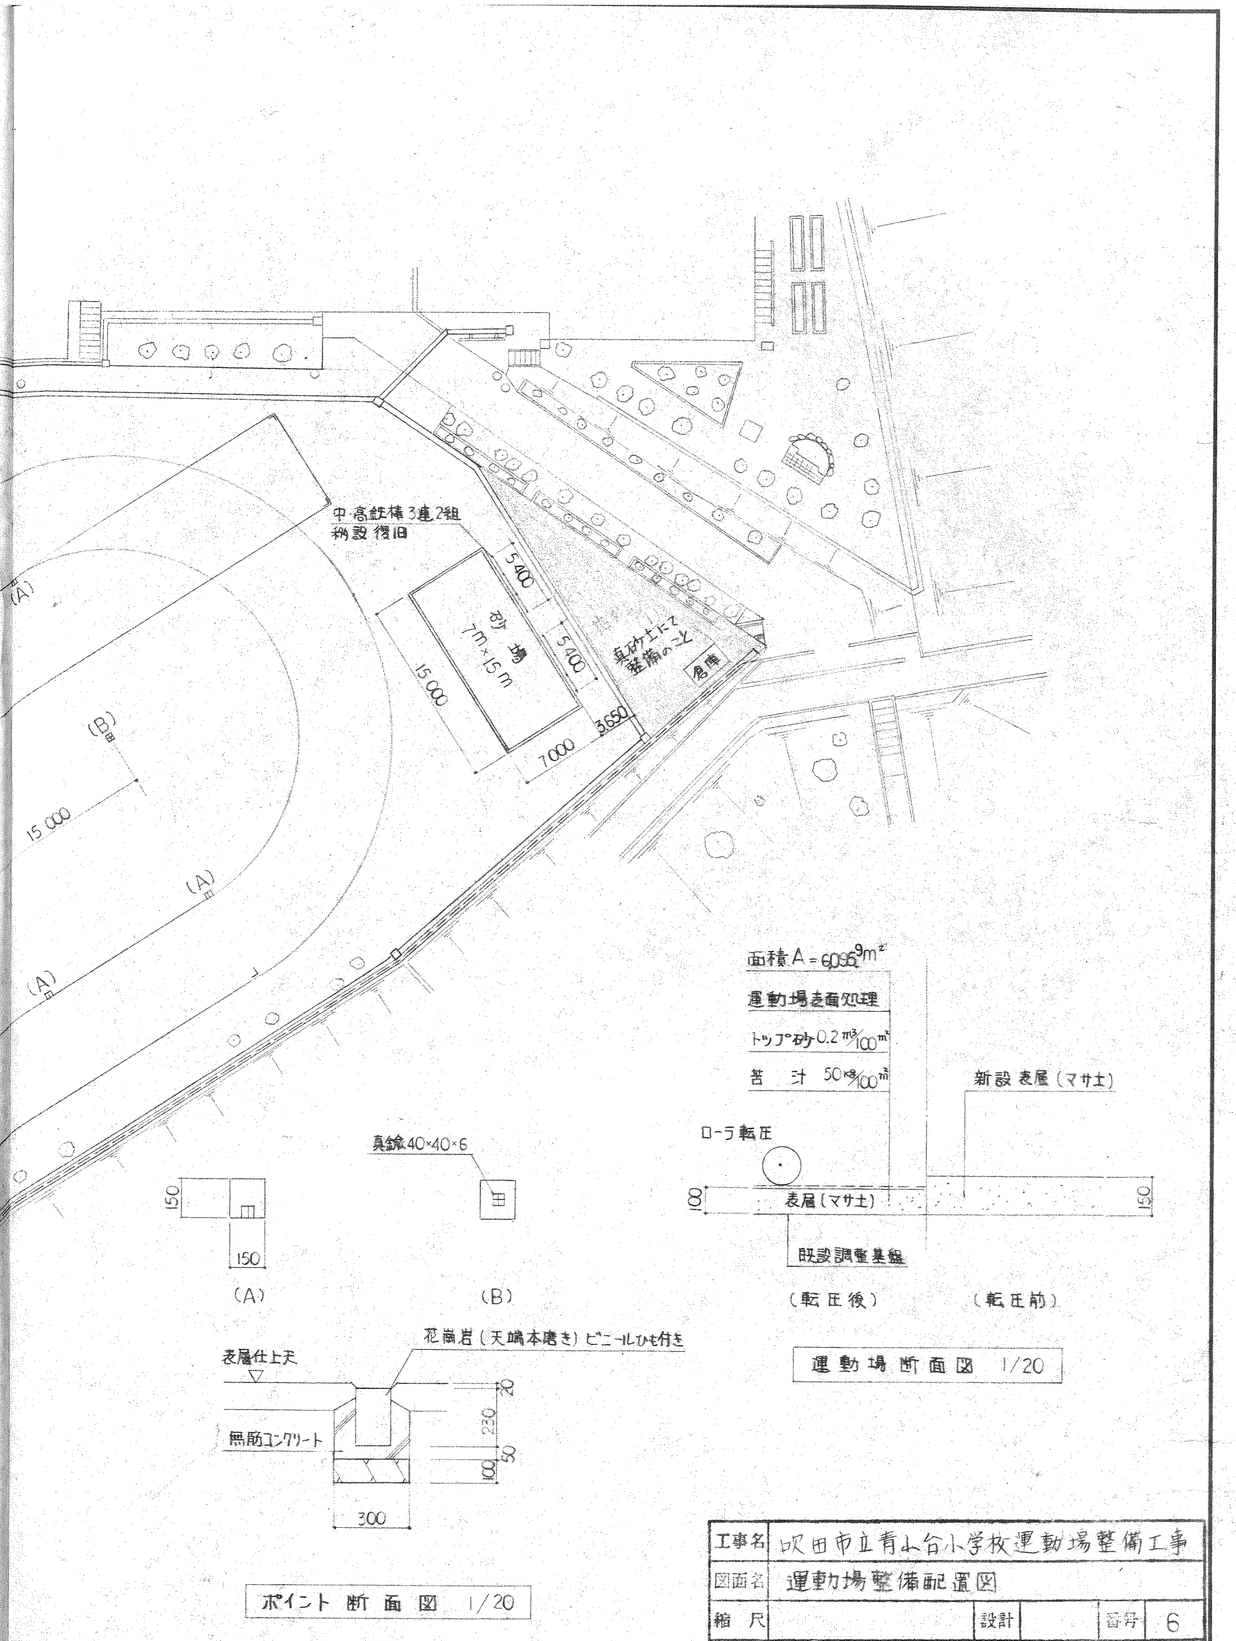

運動場断面図 1/20

ポイント断面図 1/20

記) 図中(A)(B)以外のポイントはプラスチックポイントとする

工事名	吹田市立青山台小学校運動場整備工事				
図面名	運動場整備配置図				
縮尺		設計		番号	6
		年月日			