


位置図 1/2500

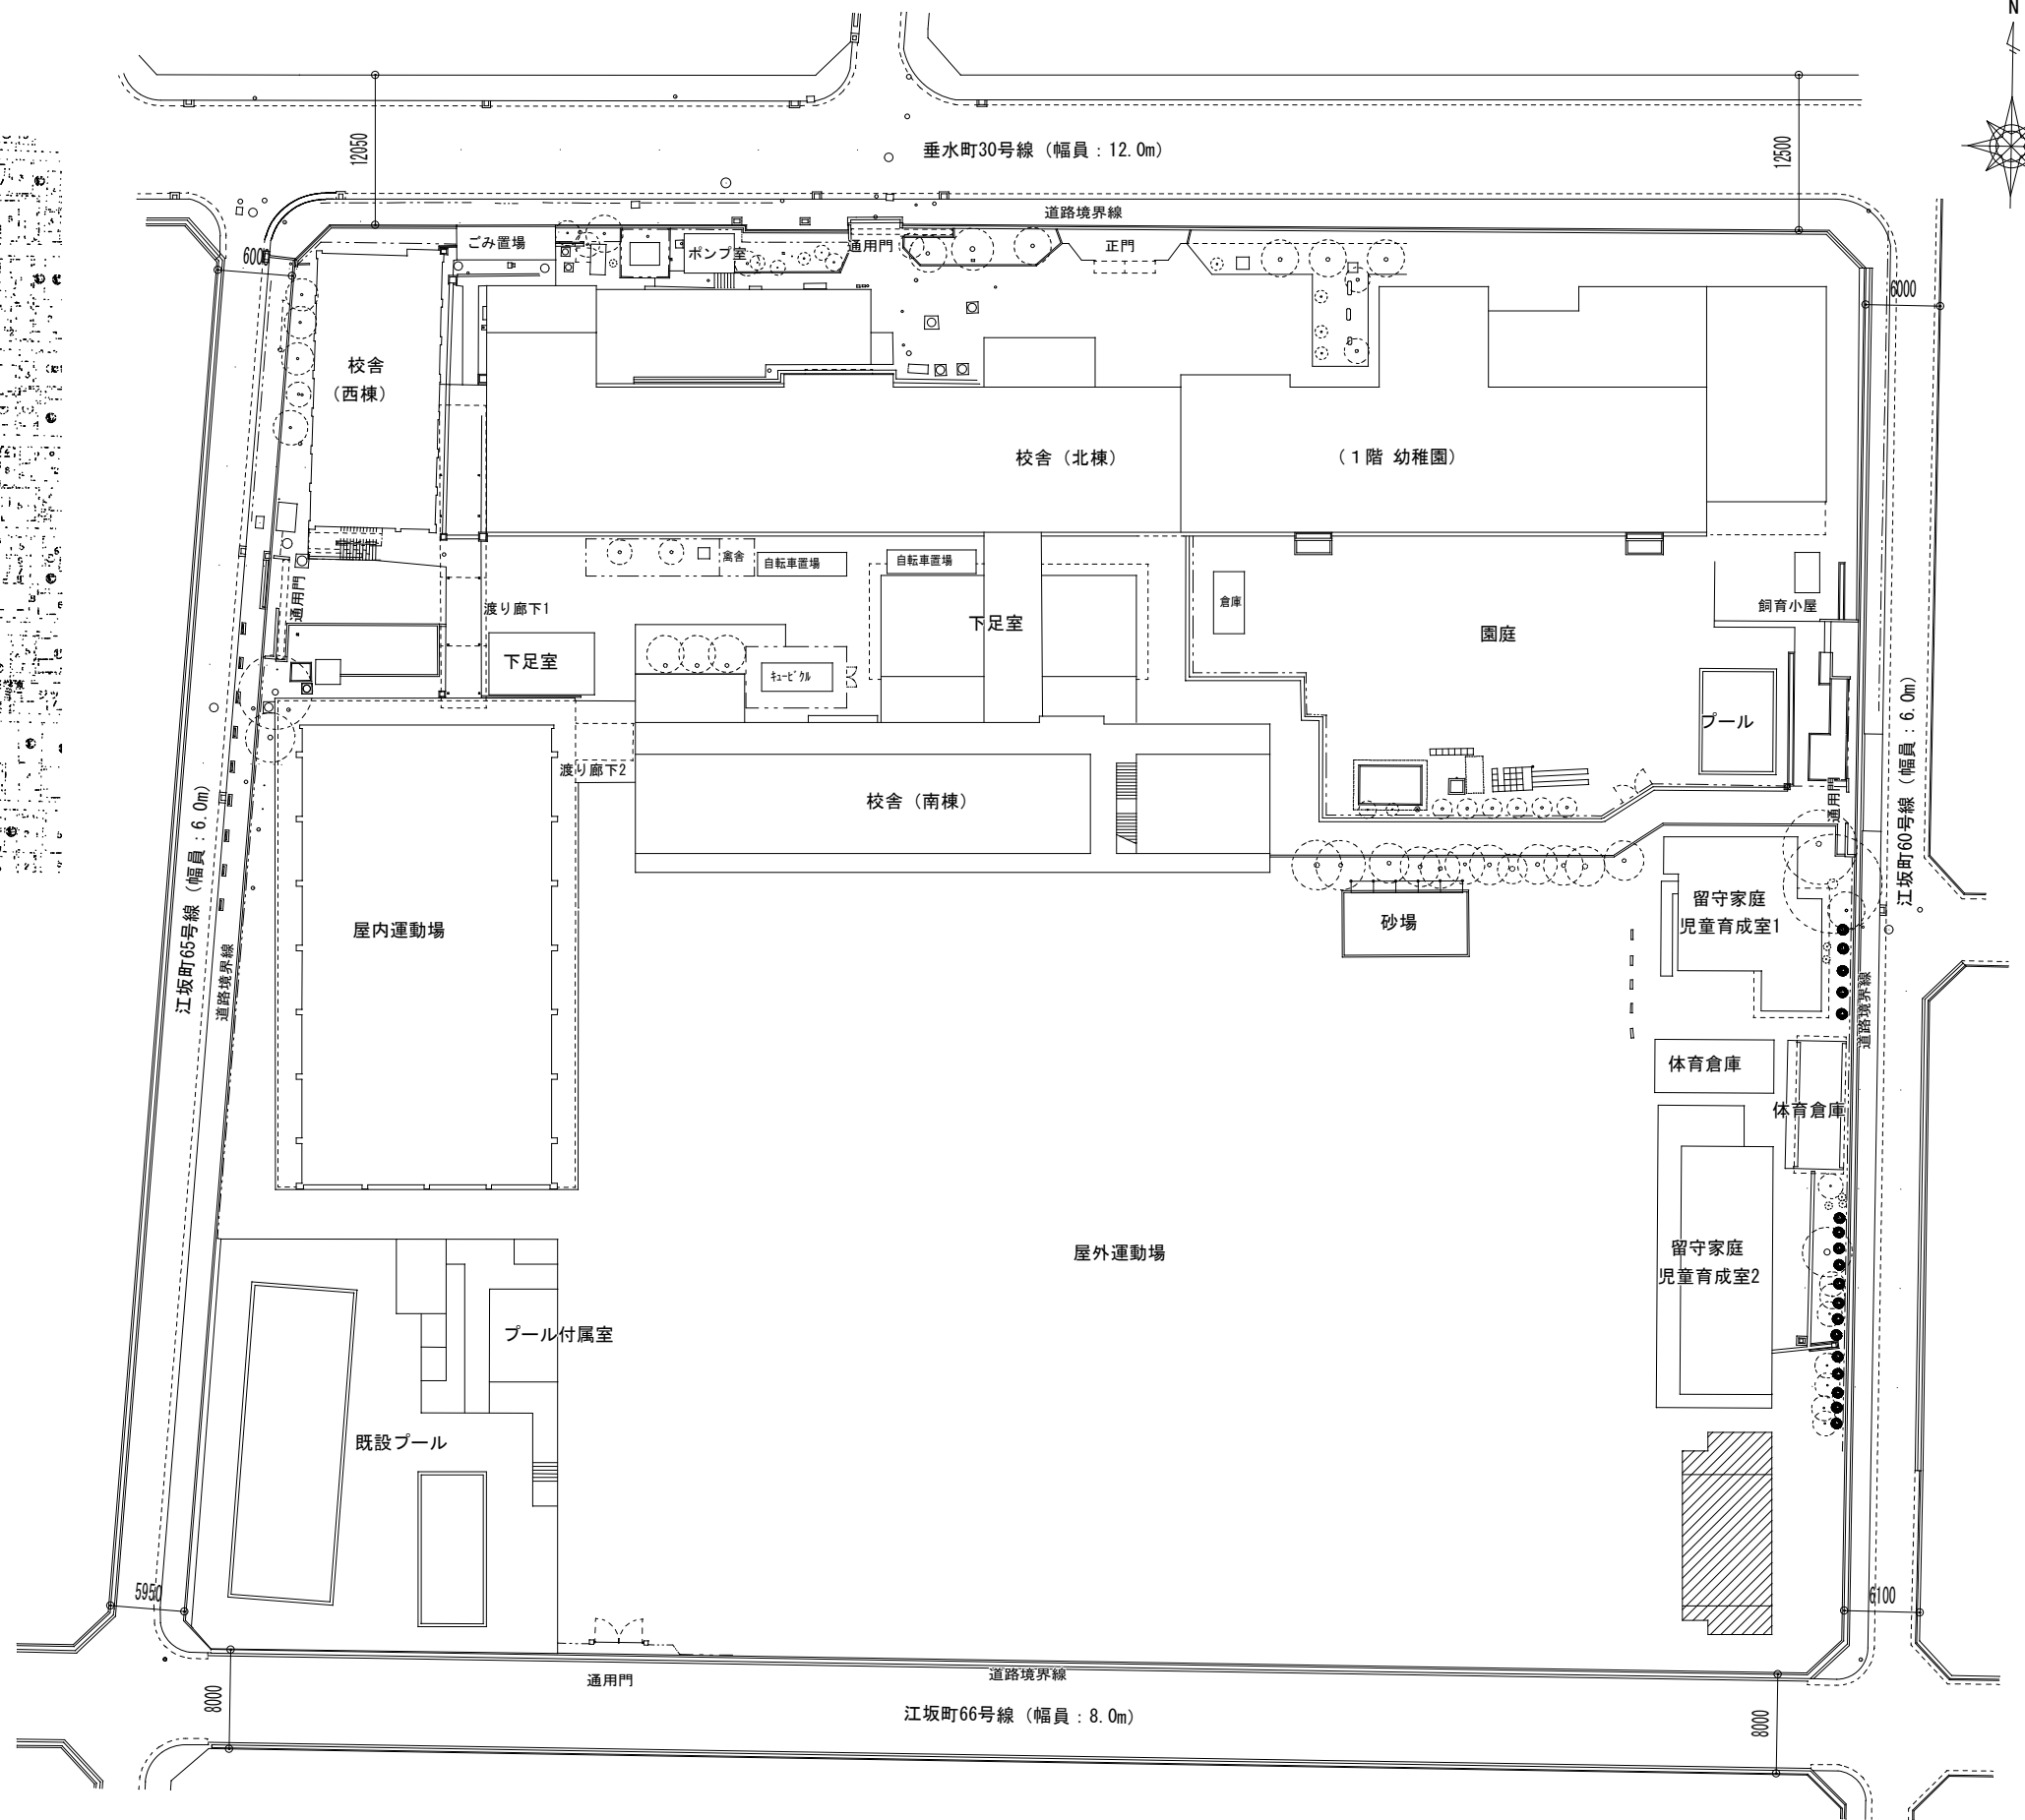

配置図 1/300

増築建物を示す。

|     |                   |    |        |
|-----|-------------------|----|--------|
| 工事名 | 吹田市立豊津第一小学校校舎増築工事 | 縮尺 | 1/300  |
| 図面名 | プレハブ増築配置図         |    | 1/2500 |