


# 1階レイアウト図

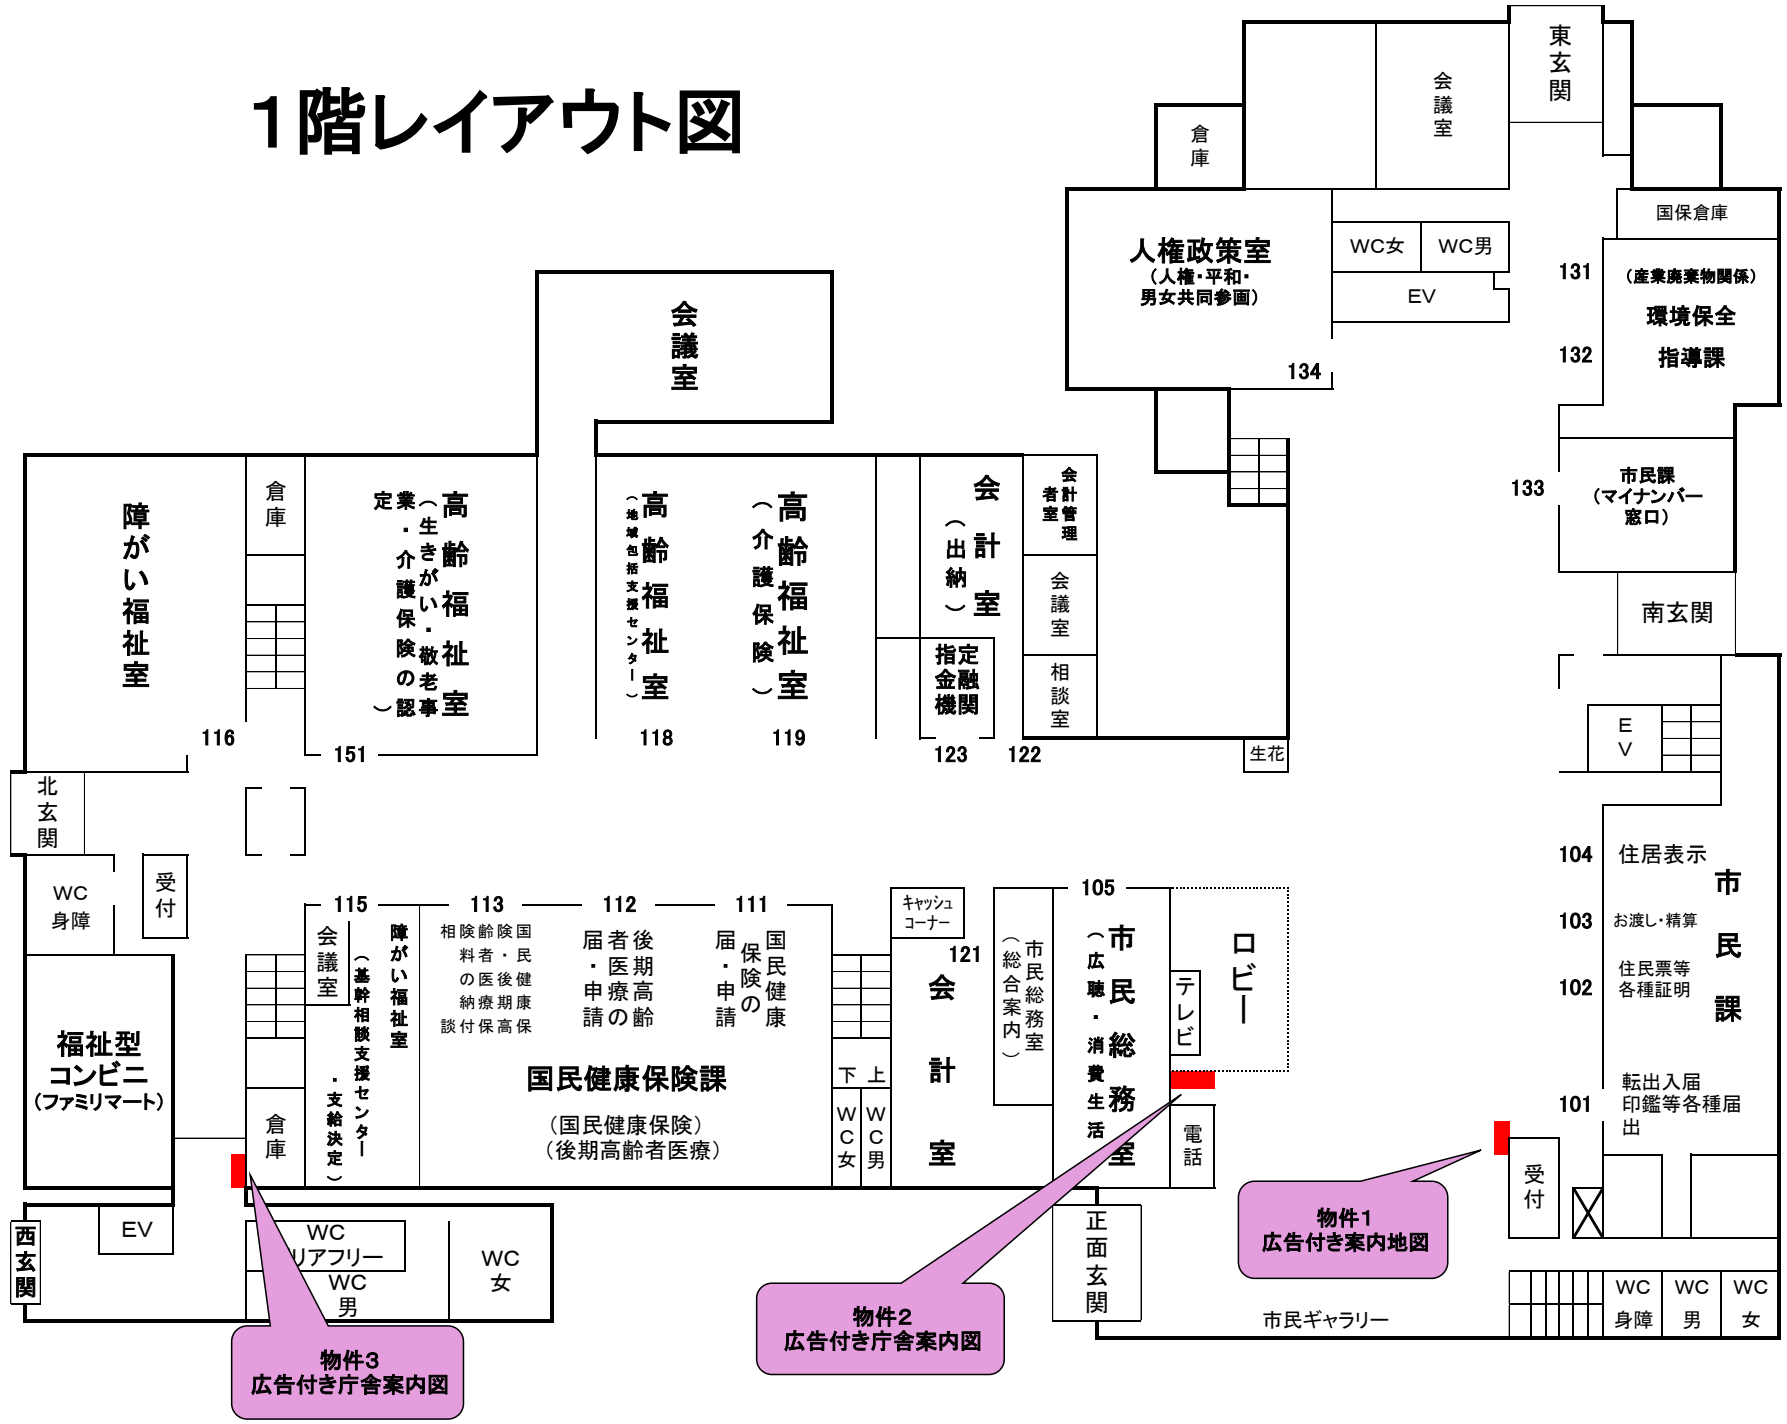

物件3  
広告付き庁舎案内図

物件2  
広告付き庁舎案内図

物件1  
広告付き案内地図