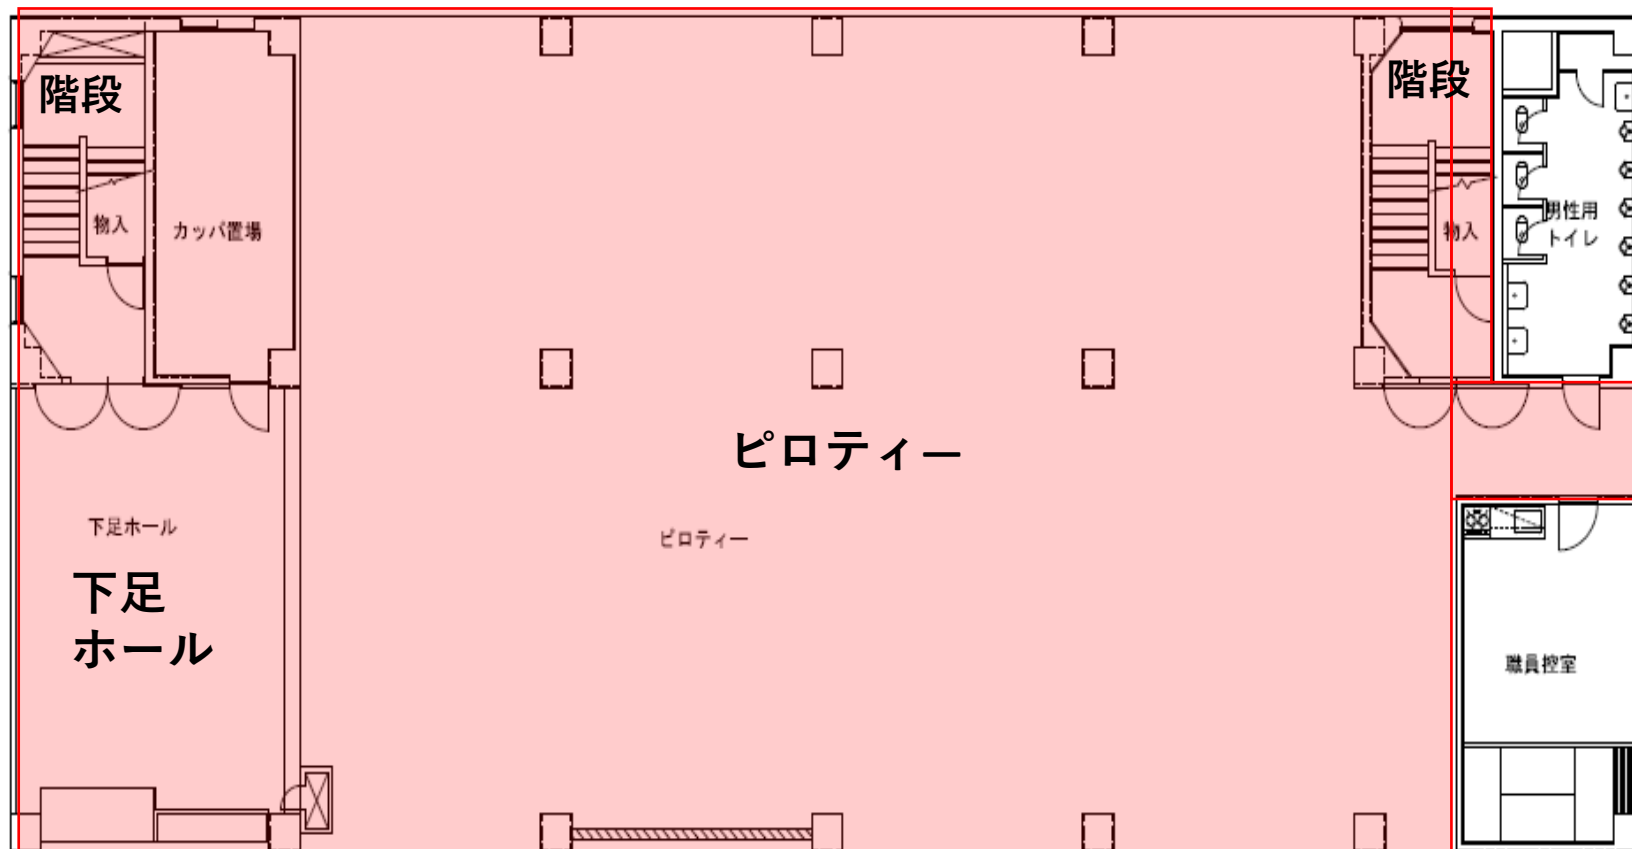

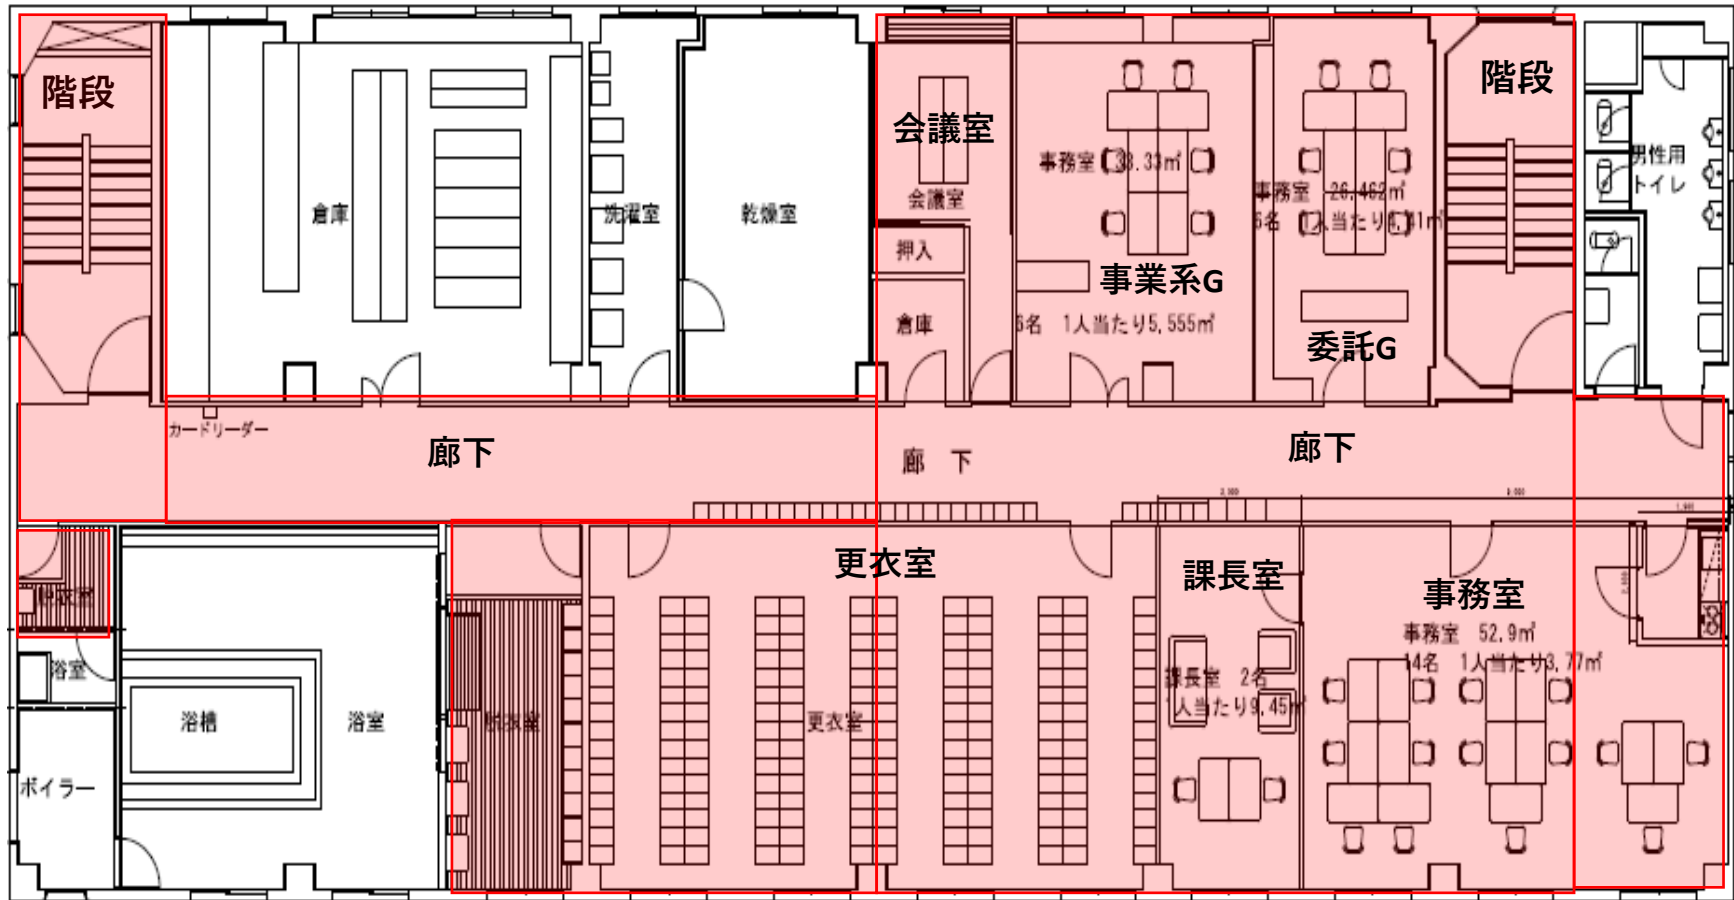


吹田市事業課庁舎 1階 平面図



 定期清掃部分

吹田市事業課庁舎 2階 平面図



定期清掃部分

