



S=1 : 250

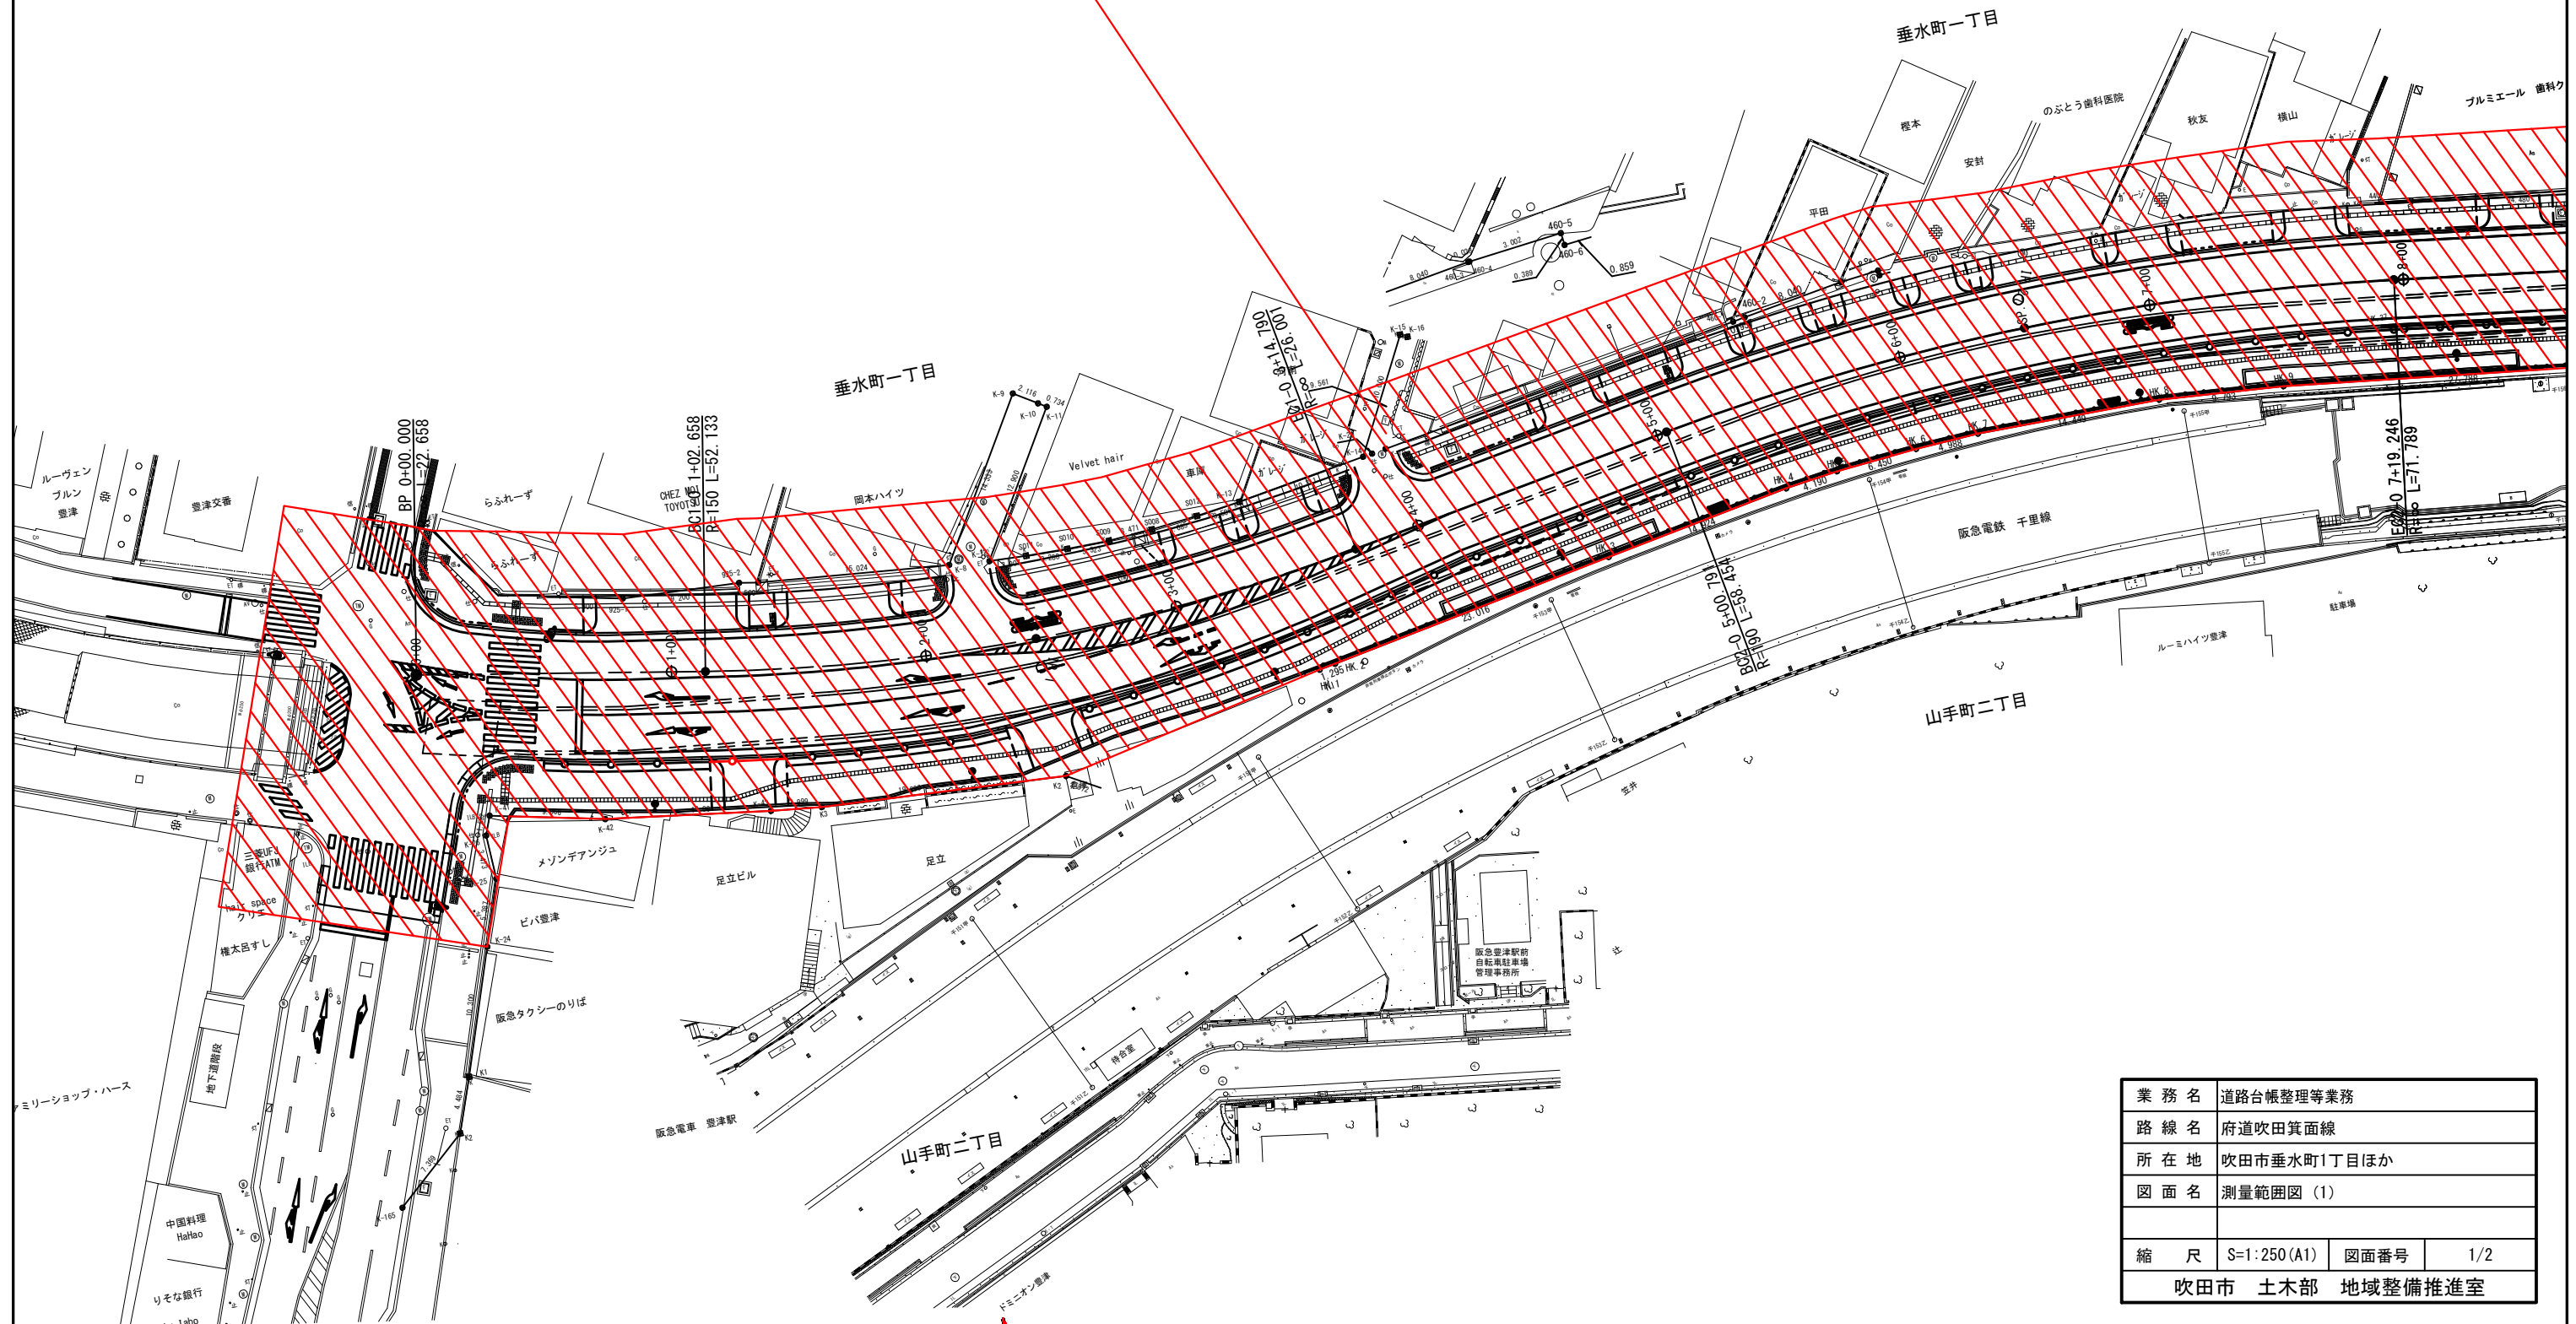


業 務 名	道路台帳整理等業務		
路 線 名	府道吹田箕面線		
所 在 地	吹田市垂水町1丁目ほか		
図 面 名	測量範囲図（1）		
縮 尺	S=1:250 (A1)	図面番号	1/2
吹田市 土木部 地域整備推進室			

測量範囲図 (2)

S=1:250

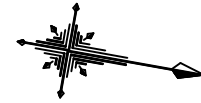

現地測量範囲:0.008km²

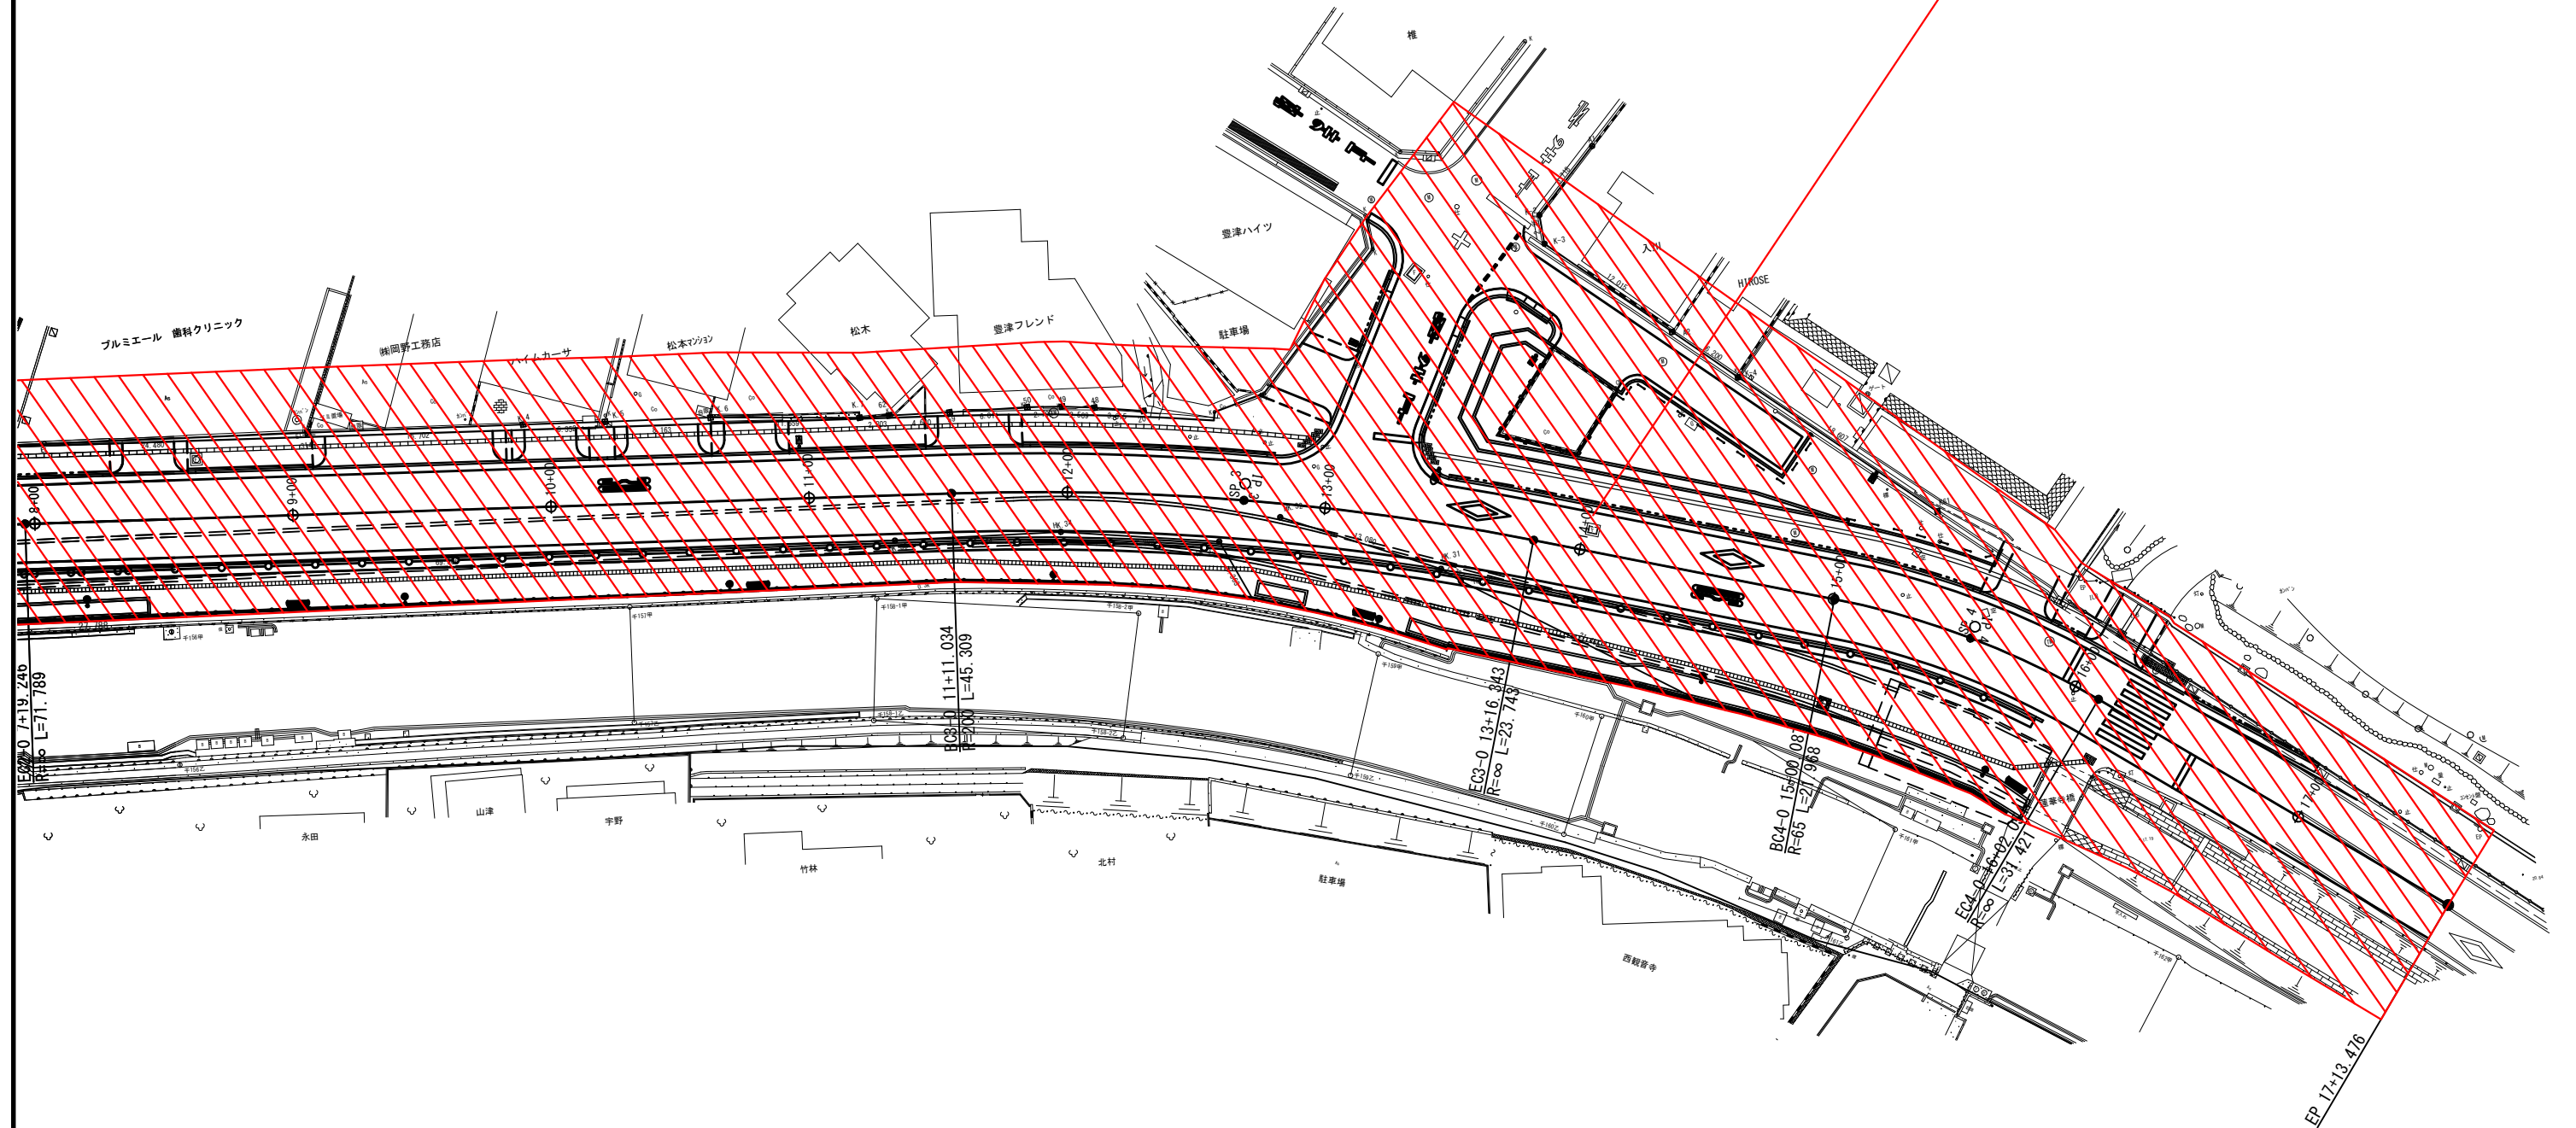

業 務 名	道路台帳整理等業務		
路 線 名	府道吹田箕面線		
所 在 地	吹田市垂水町1丁目ほか		
図 面 名	測量範囲図 (2)		
縮 尺	S=1:250 (A1)	図面番号	2/2