



アリーナ前広場・商業広場イメージ



アリーナ棟立面図

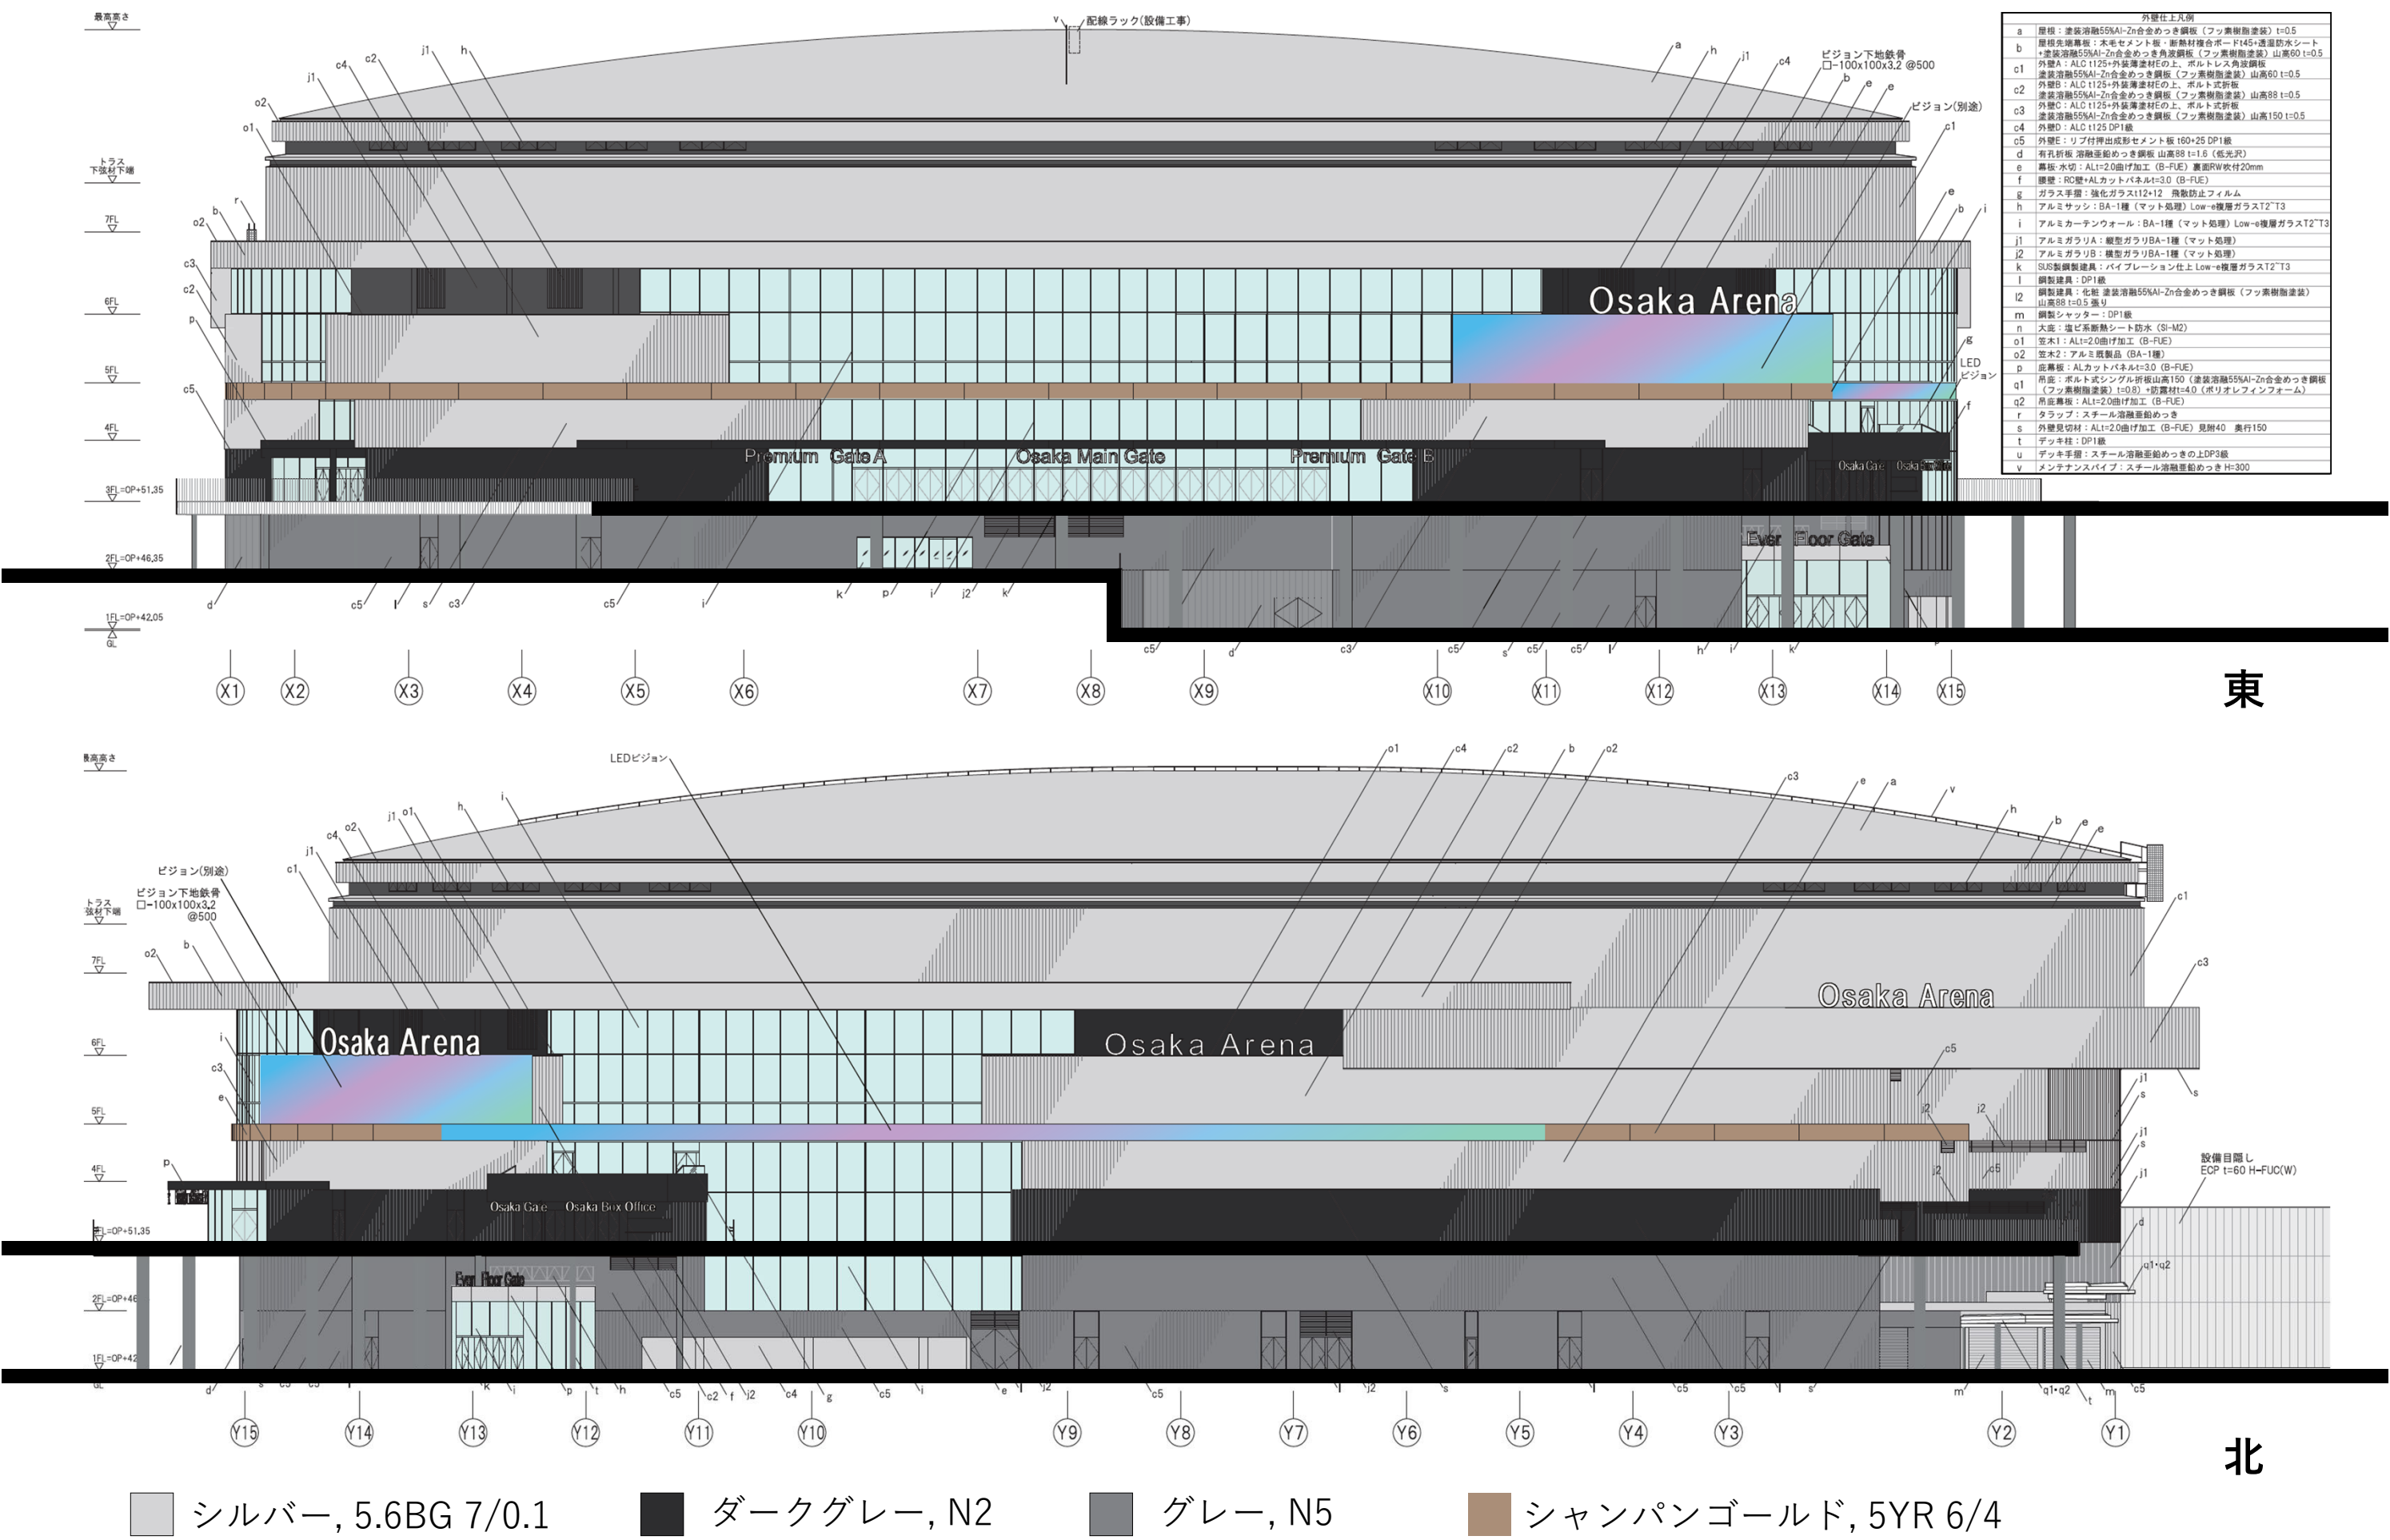


アリーナ棟立面図

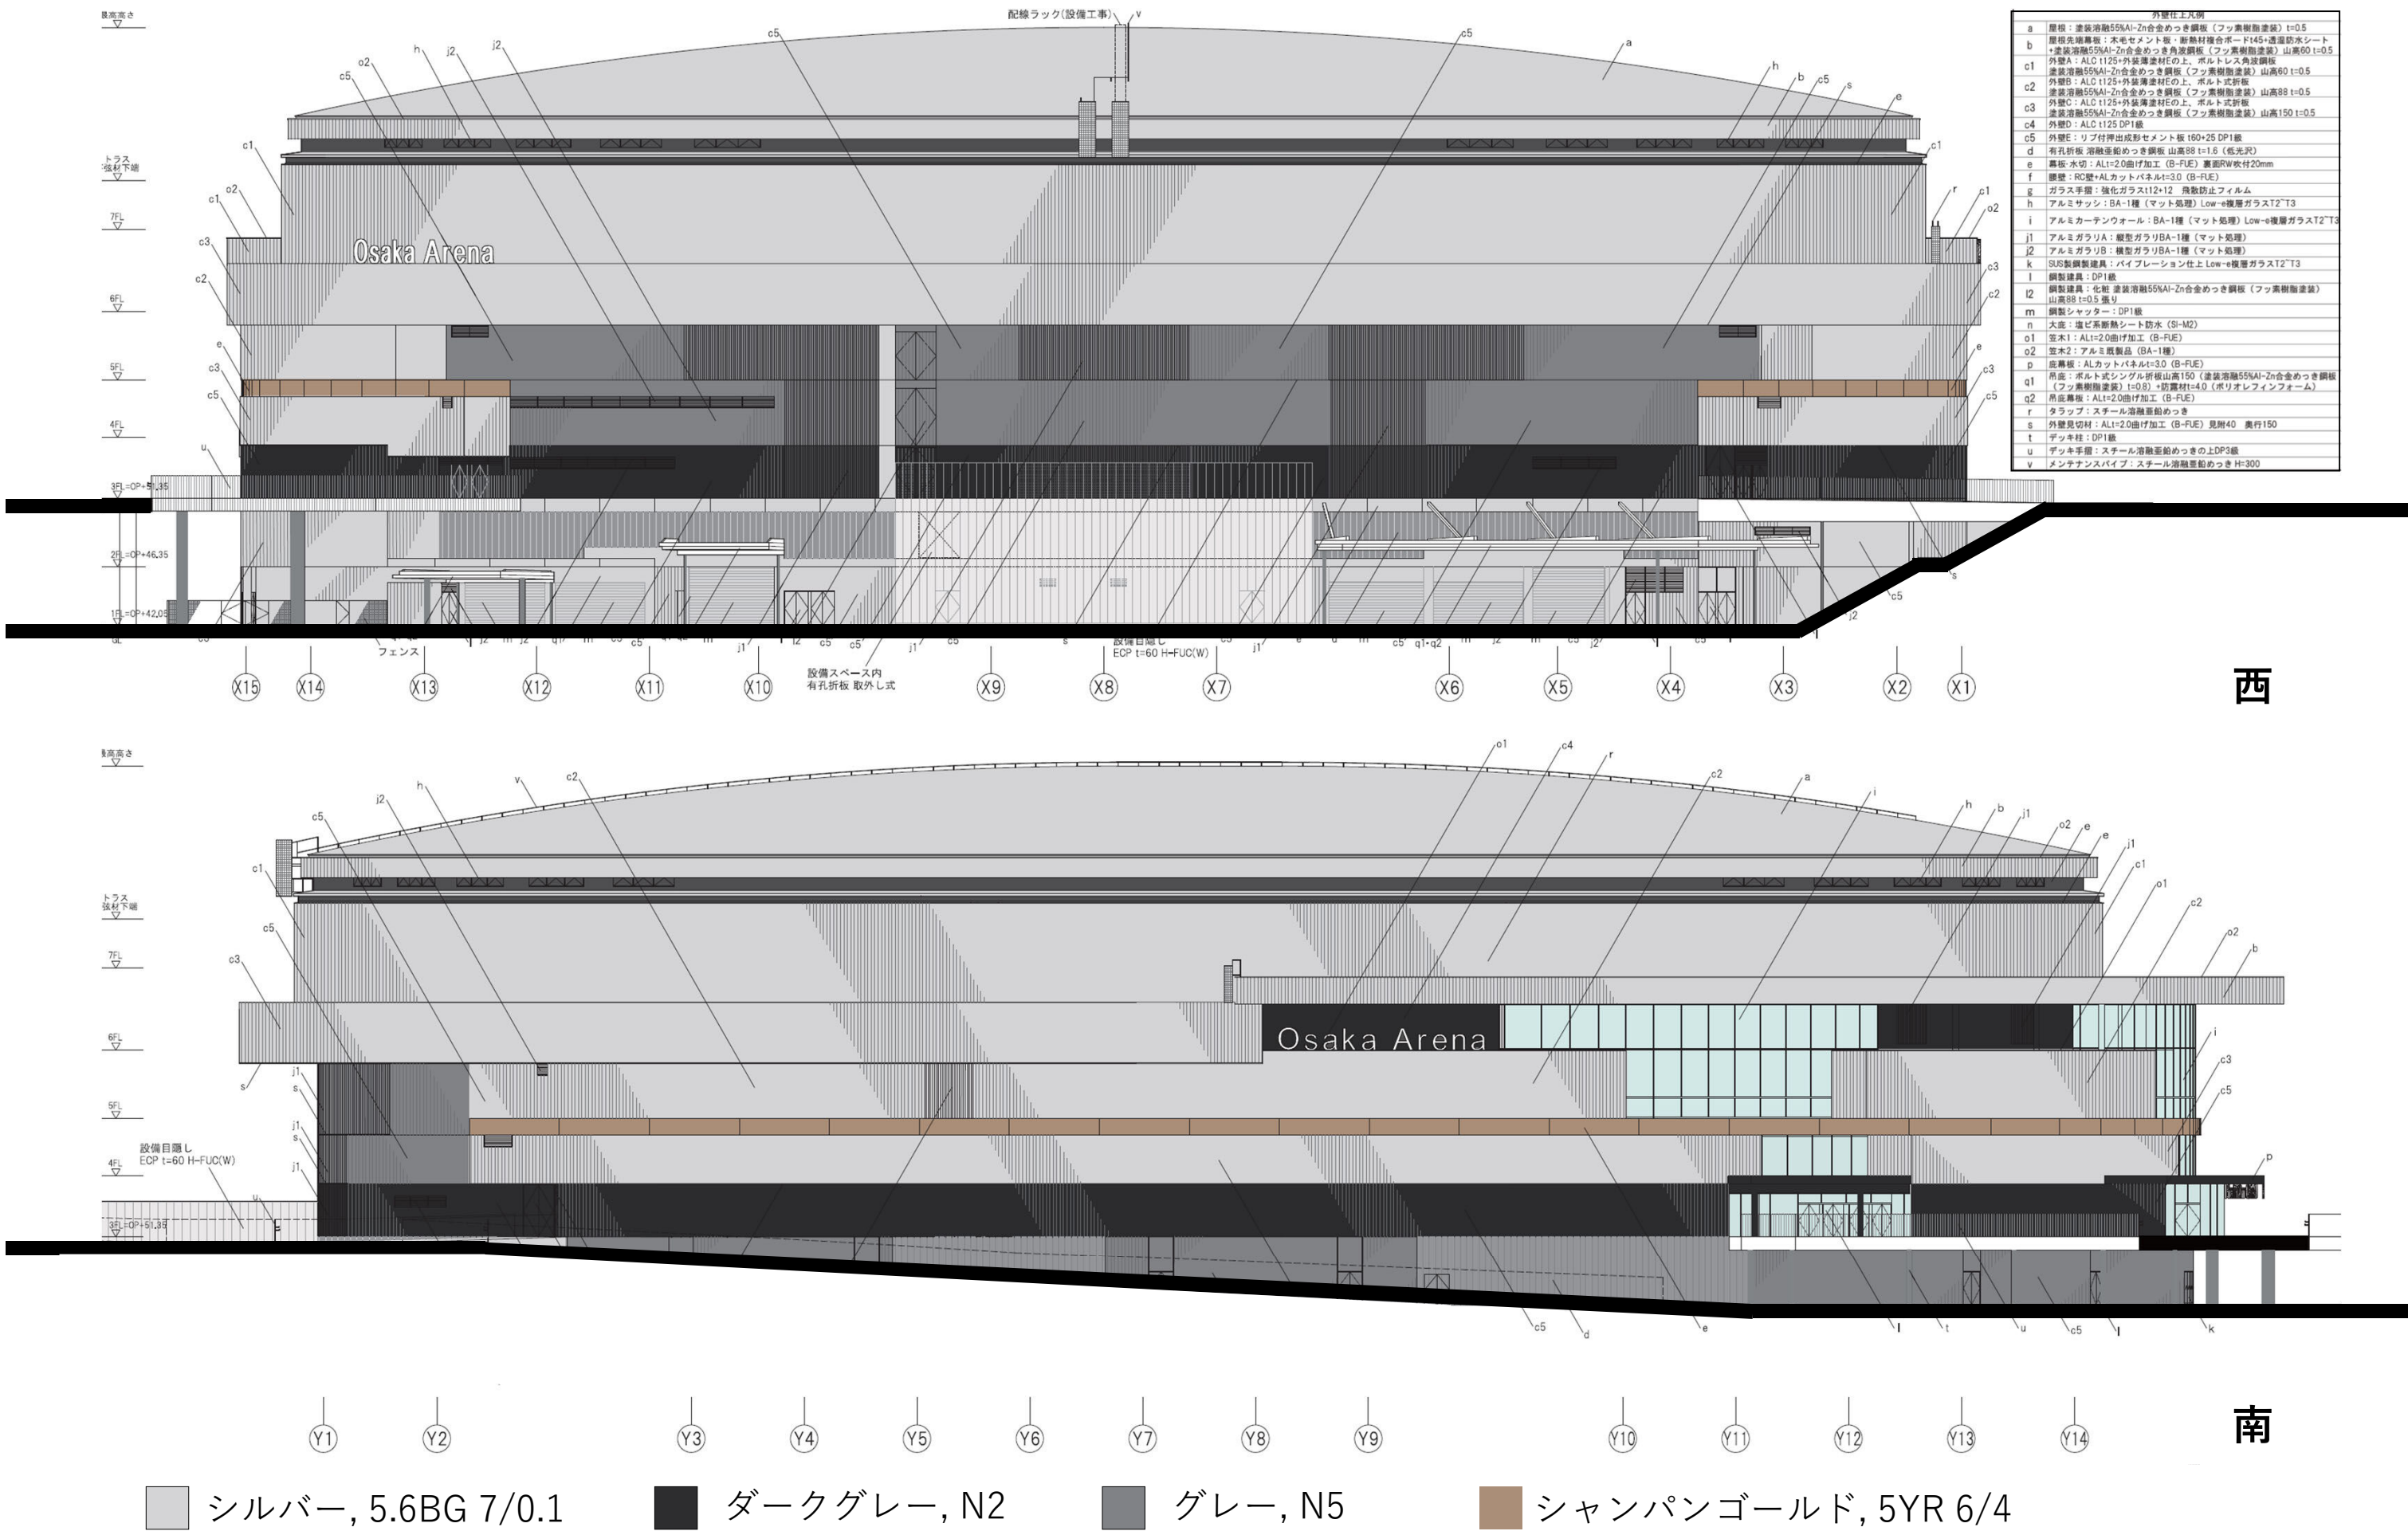


商業棟立面図

- ・水平デッキの連続性により、スケールを横断した一体的な都市景観を形成
- ・テラスを介した内外の緩やかな接続により、にぎわいと滞在を誘発する中間的公共空間を創出
- ・外装はALCとグレー系仕上げにより、周辺環境と調和する統一感のある外装表現

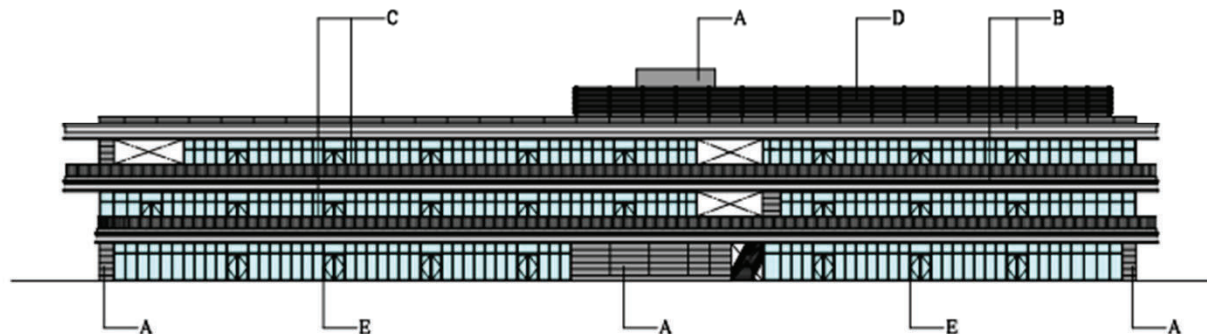


駅前公園側立面図

A棟：北側立面図 S: 1/300

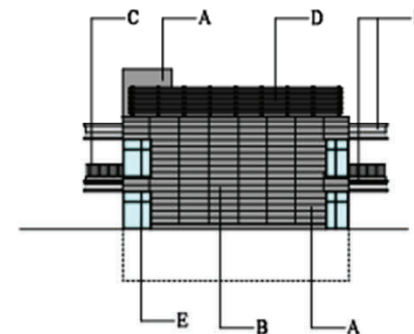


アリーナー側立面図

A棟：西側立面図 S: 1/300

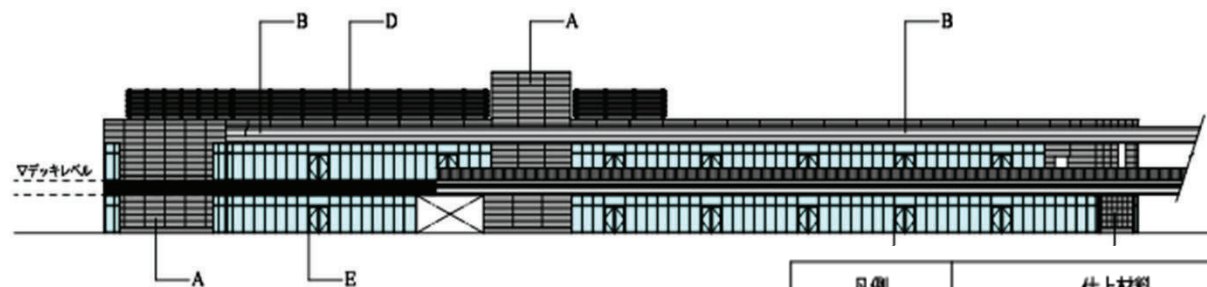

商業広場側立面図

A棟：南側立面図 S: 1/300

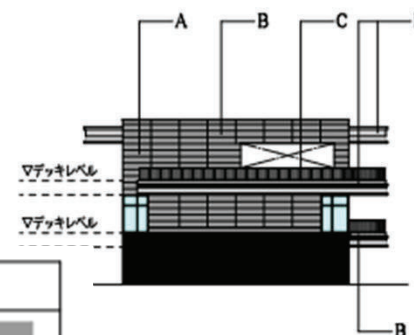


大階段側立面図

A棟：東側立面図 S: 1/300

凡例	仕上材料	色彩（マンセル値）
A	外壁：ALCフラットパネル	10YR5/0.5
B	腰壁・庇：角波スバンデルレ	10YR7/0.5
C	手摺：スチールFB	溶融亜鉛メッキ
D	目隠し壁：シングル折版	シルバー色
E	さッシ：アルミ製サッシ	黒色


：デッキ断面及び土留壁

商業棟立面図

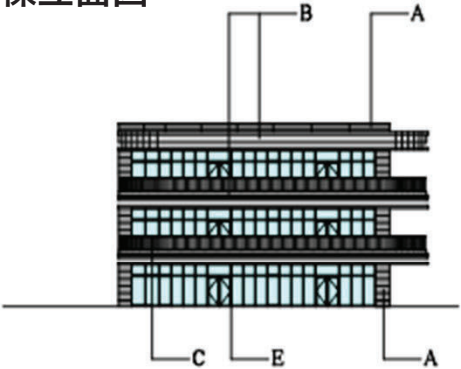


駅前公園側立面図

B棟：北側立面図 S：1／300

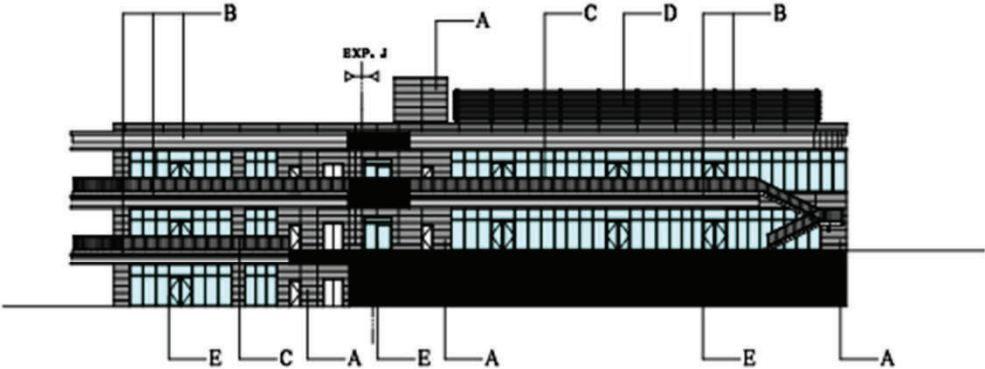


商業広場側立面図

B棟：西側立面図 S：1／300

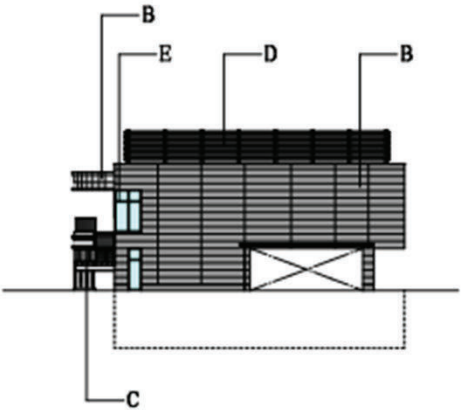

ホテル側立面図

B棟：南側立面図 S：1／300

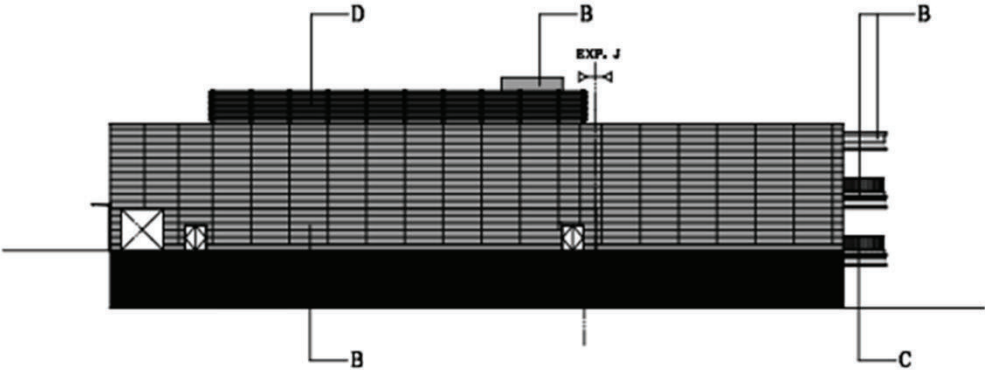



EXPOCITY側立面図

B棟：東側立面図 S：1／300


凡例	仕上材料	色彩（マンセル値）
A	外壁：ALCフラットパネル	10YR5／0.5
B	腰壁・庇：角波スパンドレル	10YR7／0.5
C	手摺：スチールFB	消光亜鉛メッキ
D	目隠し壁：シングル折版	シルバー色
E	さッシ：アルミ製サッシ	黒色

：デッキ断面及び土留壁


商業棟立面図

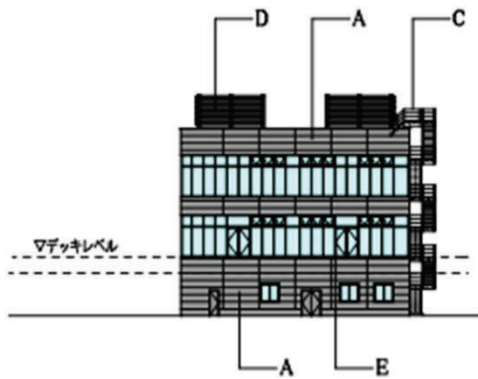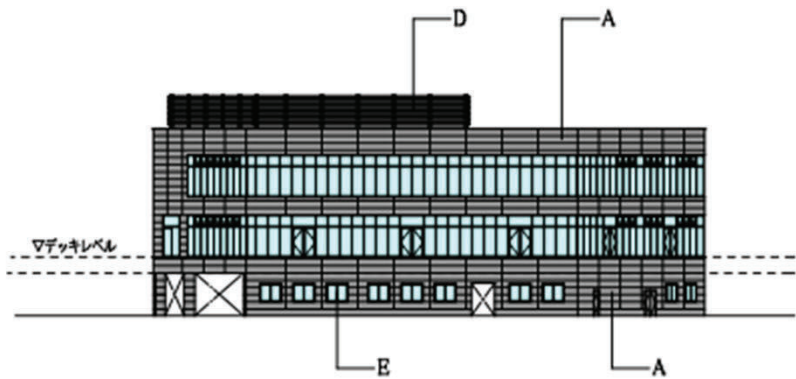

ペDESTリアンデッキ側立面図

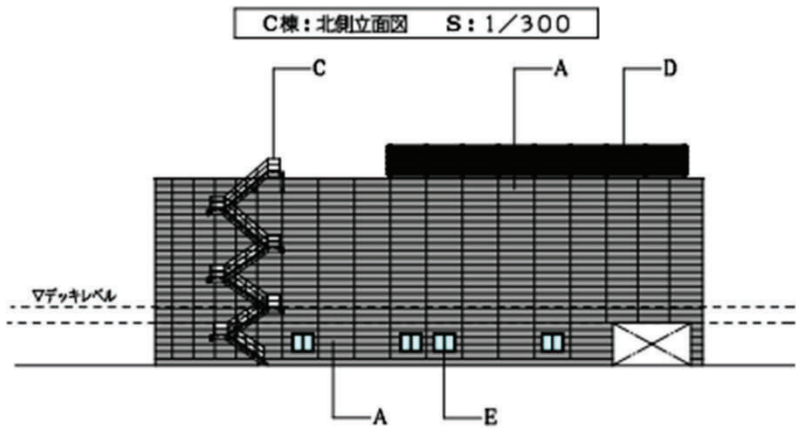

アリーナー側立面図

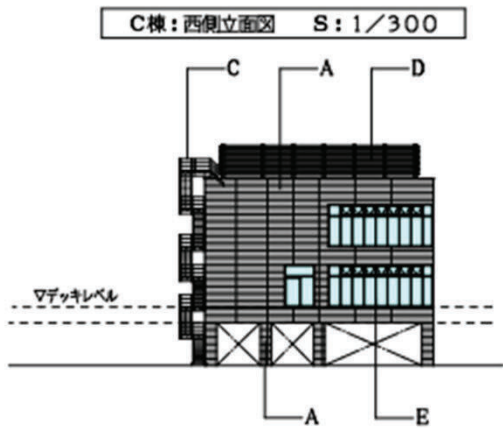

駐車場側立面図

C棟：南側立面図 S: 1/300


ホテル側立面図

C棟：東側立面図 S: 1/300

凡例	仕上材料	色彩 (マンセル値)
A	外壁: ALCフラットパネル	10YR5/0.5
B	腰壁・面: 角波スノンドレル	10YR7/0.5
C	手摺: スチールFB	溶融亜鉛メッキ
D	目隠し壁: シングル折版	シルバー色
E	さッシ: アルミ製サッシ	黒色


ホテル棟立面図

歩行者に近い低層部は明るいグレーとすることで圧迫感を軽減し、他施設との調和性を高めています。一方、客室が配置される上層部は落ち着いた濃いグレーとし、ホテルとしての上質感や品格を表現するとともに、建物全体のシルエットを引き締めるデザインとしています。

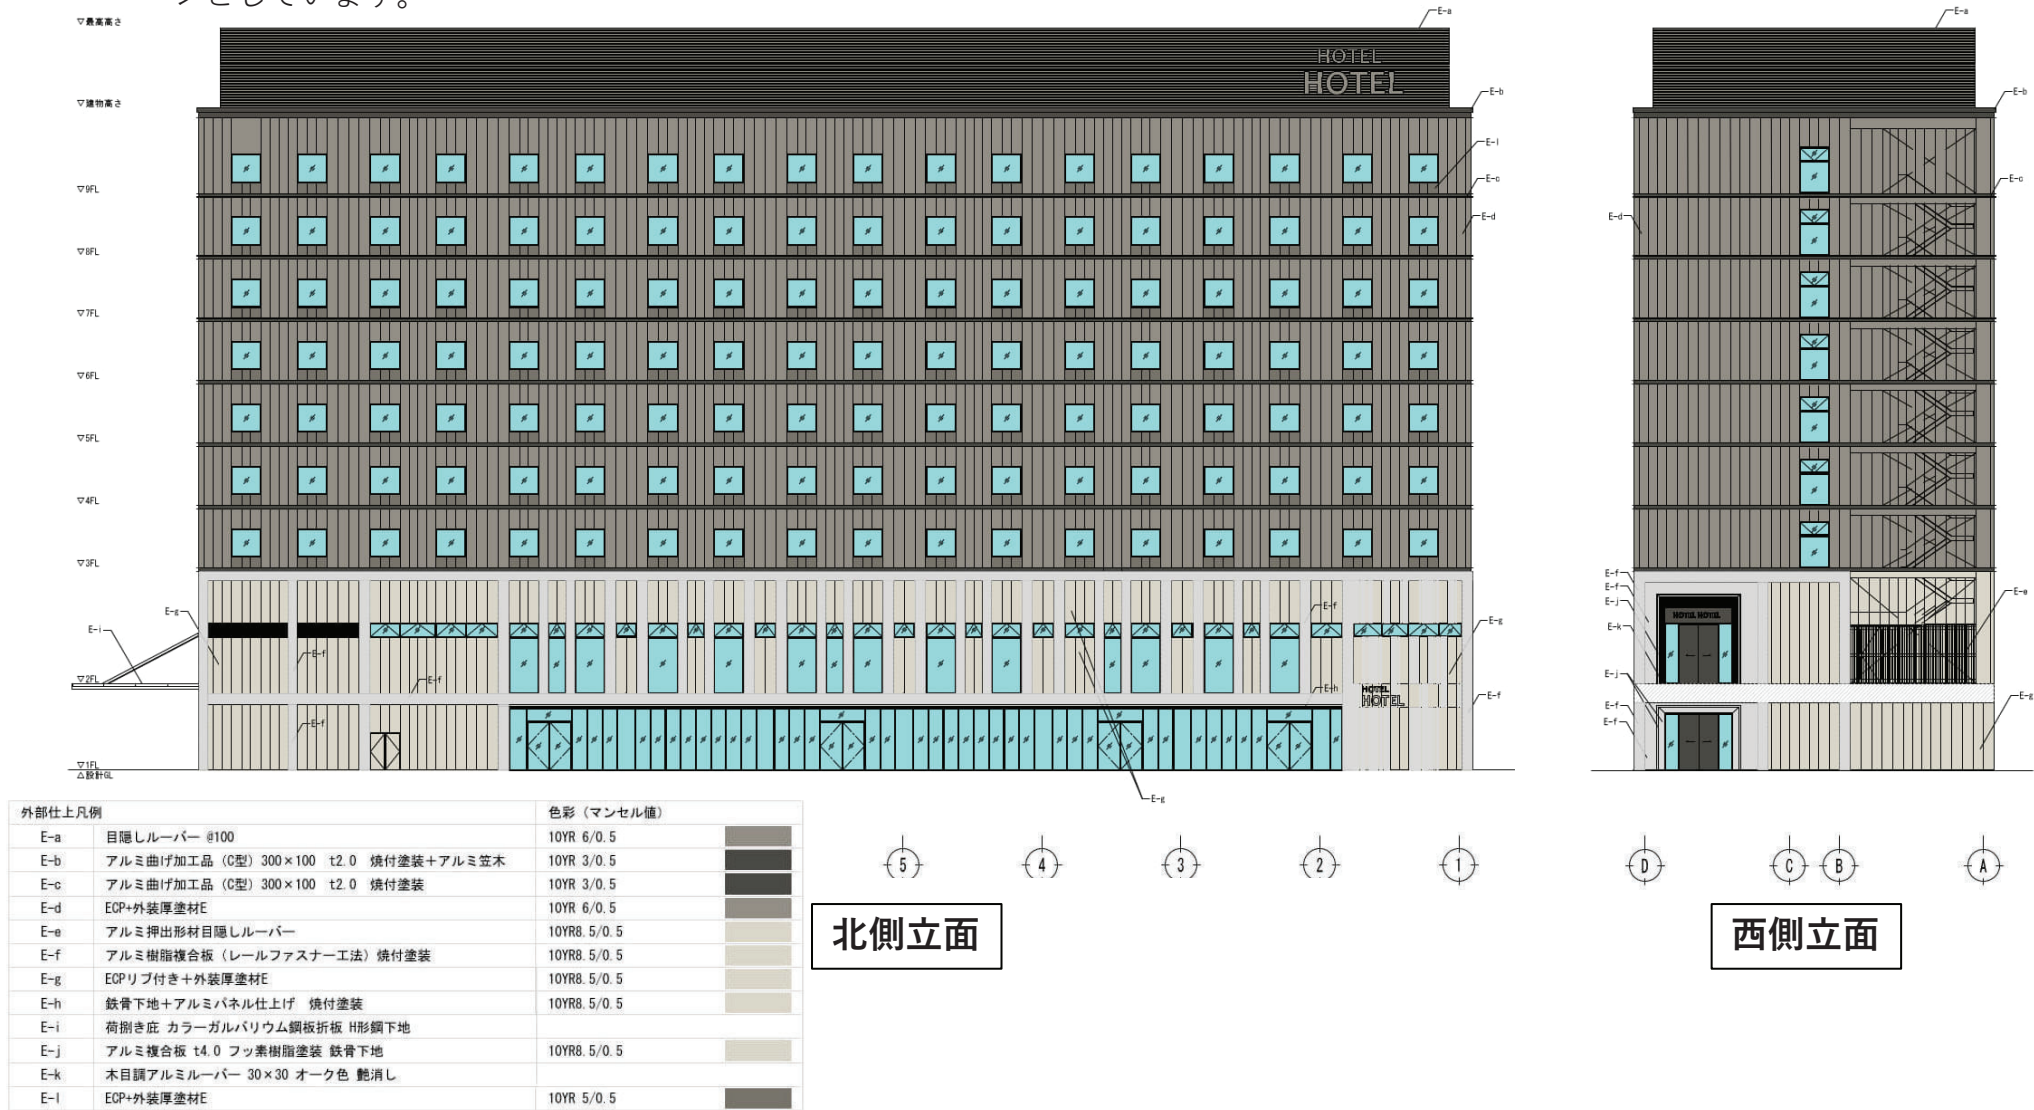

本資料に掲載している著作物は、資料作成上の説明を目的として引用・掲載しており、本資料以外での利用は想定していません。デザインは今後変更する可能性があります。

ホテル棟立面図

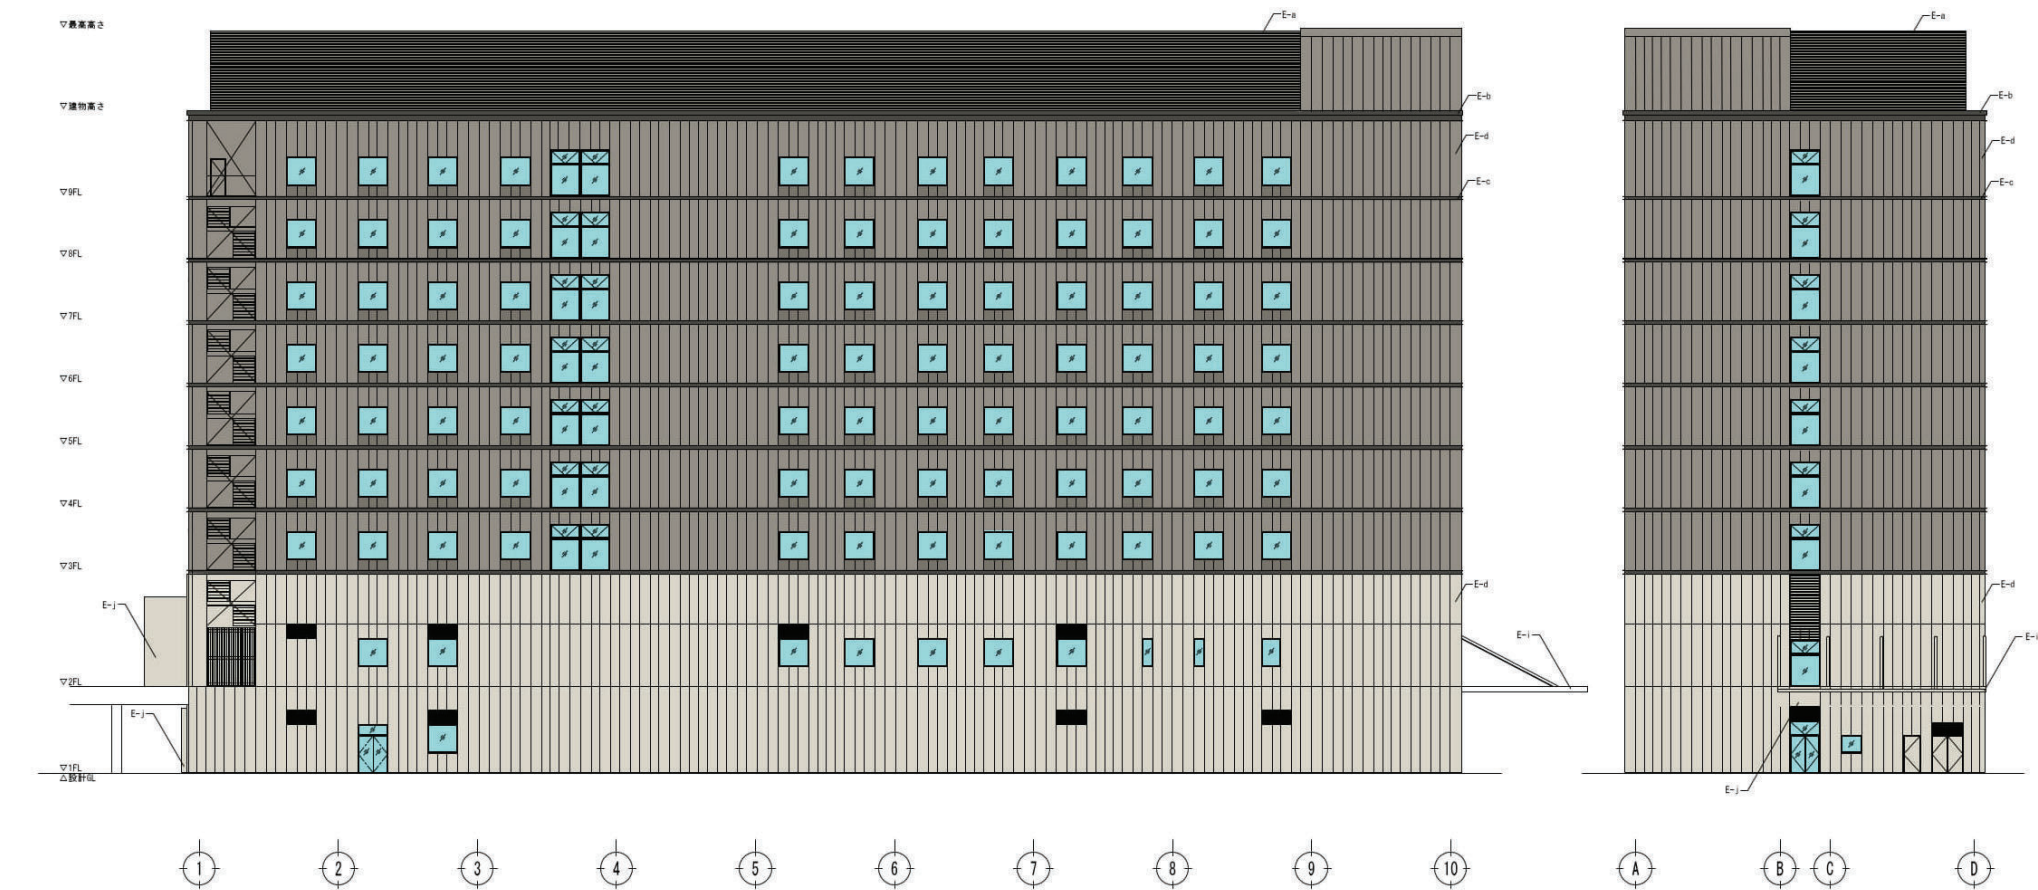

外部仕上凡例		色彩（マンセル値）
E-a	目隠しルーバー @100	10YR 6/0.5
E-b	アルミ曲げ加工品（C型）300×100 t2.0 焼付塗装＋アルミ笠木	10YR 3/0.5
E-c	アルミ曲げ加工品（C型）300×100 t2.0 焼付塗装	10YR 3/0.5
E-d	ECF＋外装厚塗材E	10YR 6/0.5
E-e	アルミ押出形材目隠しルーバー	10YR8. 5/0.5
E-f	アルミ樹脂複合板（レールファスナー工法）焼付塗装	10YR8. 5/0.5
E-g	ECFリブ付き＋外装厚塗材E	10YR8. 5/0.5
E-h	鉄骨下地＋アルミパネル仕上げ 焼付塗装	10YR8. 5/0.5
E-i	荷掛き庇 カラーガルバリウム鋼板折板 H形鋼下地	
E-j	アルミ複合板 t4.0 フッ素樹脂塗装 鉄骨下地	10YR8. 5/0.5
E-k	木目調アルミルーバー 30×30 オーク色 艶消し	
E-l	ECF＋外装厚塗材E	10YR 5/0.5

南側立面

東側立面

本資料に掲載している著作物は、資料作成上の説明を目的として引用・掲載しており、本資料以外での利用は想定していません。
デザインは今後変更する可能性があります。