


共同住宅 評価書案からのブラッシュアップ案



※計画建物は行政協議等により変更となる可能性があります。

※周辺建物の3Dモデル等は白地図等を利用して作成しているため、実際とは異なる可能性があります。


共同住宅 評価書案からのブラッシュアップ案

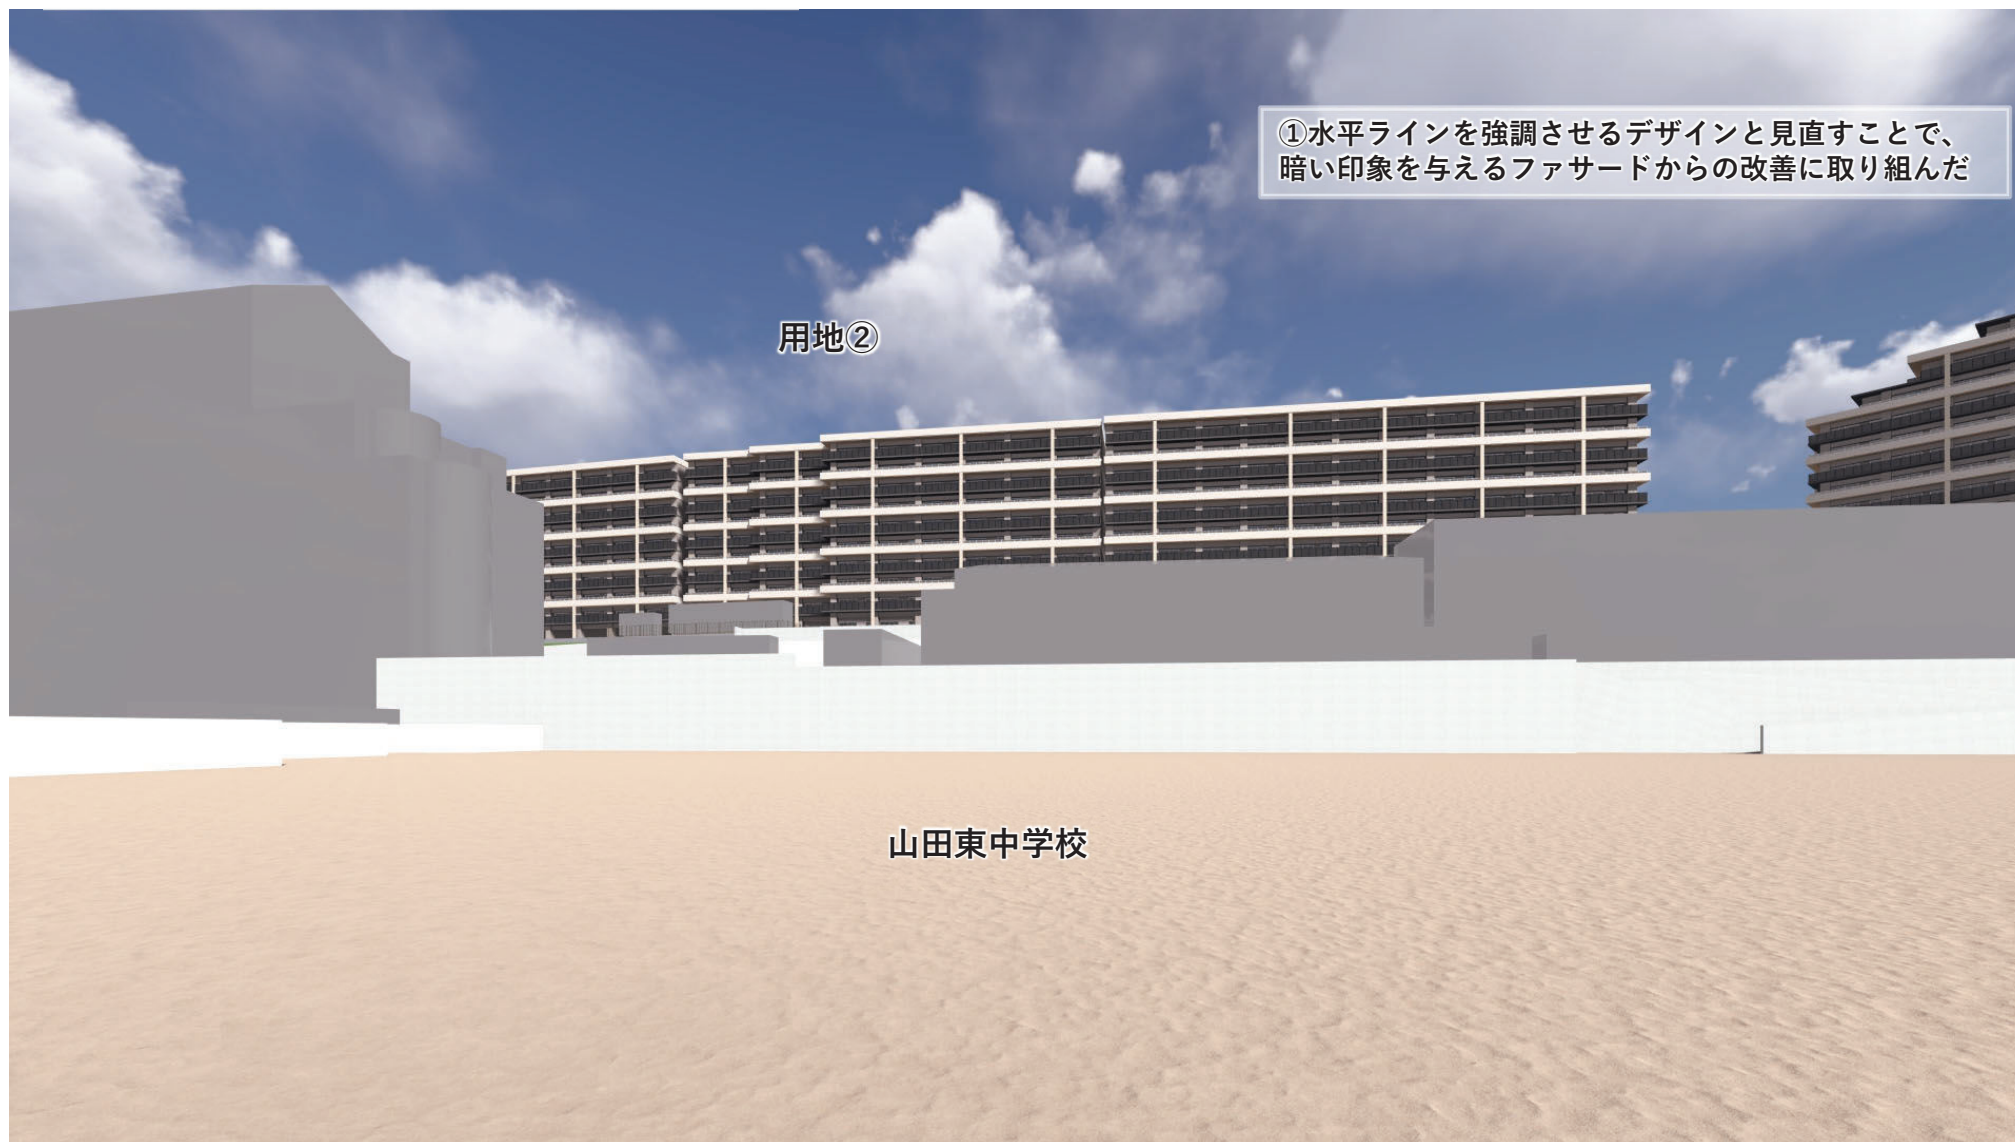

※計画建物は行政協議等により変更となる可能性があります。

※周辺建物の3Dモデル等は白地図等を利用して作成しているため、実際とは異なる可能性があります。

共同住宅 評価書案からのブラッシュアップ案

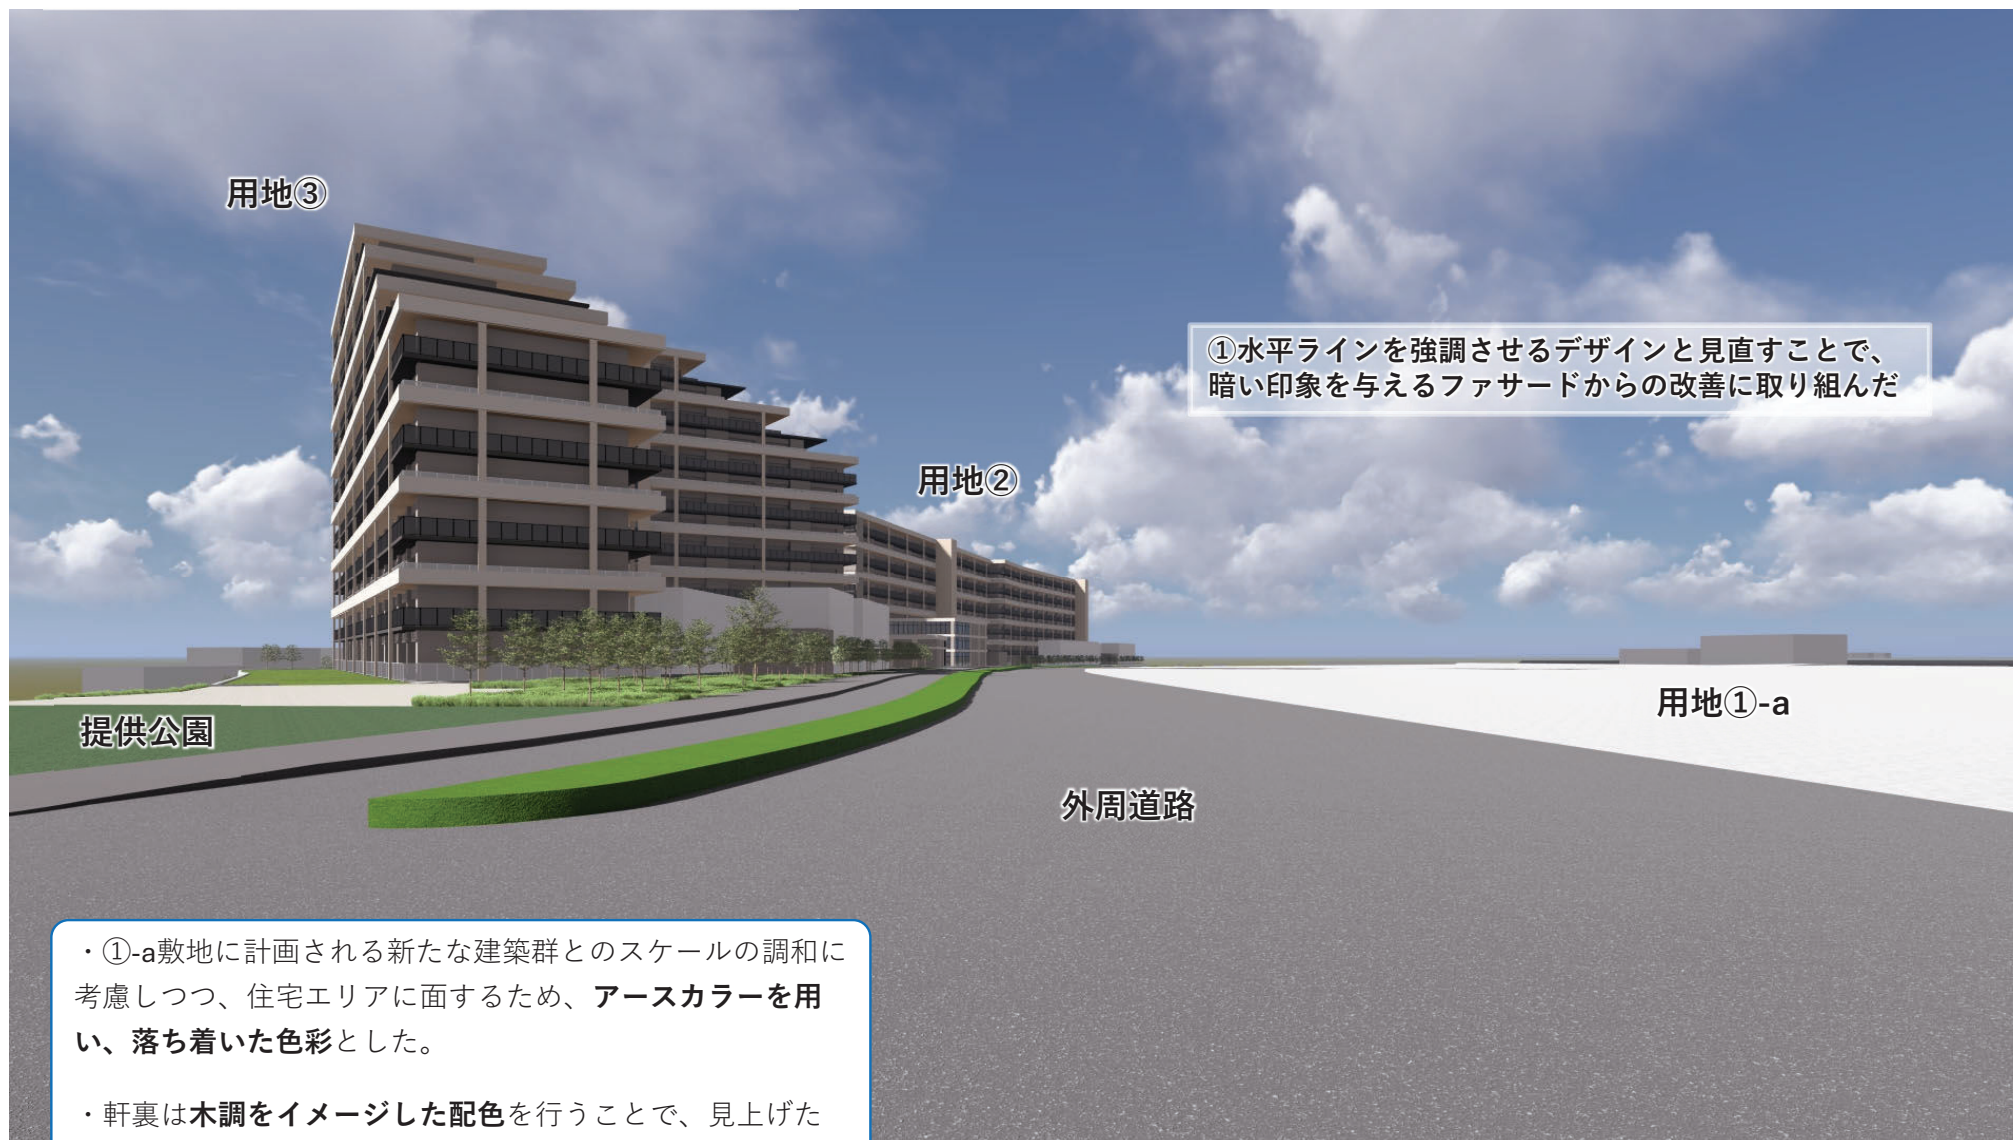

①水平ラインを強調させるデザインと見直すことで、
暗い印象を与えるファサードからの改善に取り組んだ

提供公園

用地②

用地①-a

外周道路


・ ①-a敷地に計画される新たな建築群とのスケールの調和に
考慮しつつ、住宅エリアに面するため、**アースカラーを用い、
落ち着いた色彩**とした。

・ 軒裏は**木調をイメージした配色**を行うことで、見上げた
外観にも配慮し、**暖かみを感じるデザイン**とした。

※計画建物は行政協議等により変更となる可能性があります。

※周辺建物の3Dモデル等は白地図等を利用して作成しているため、実際とは異なる可能性があります。

【ブラッシュアップした着色立面図】

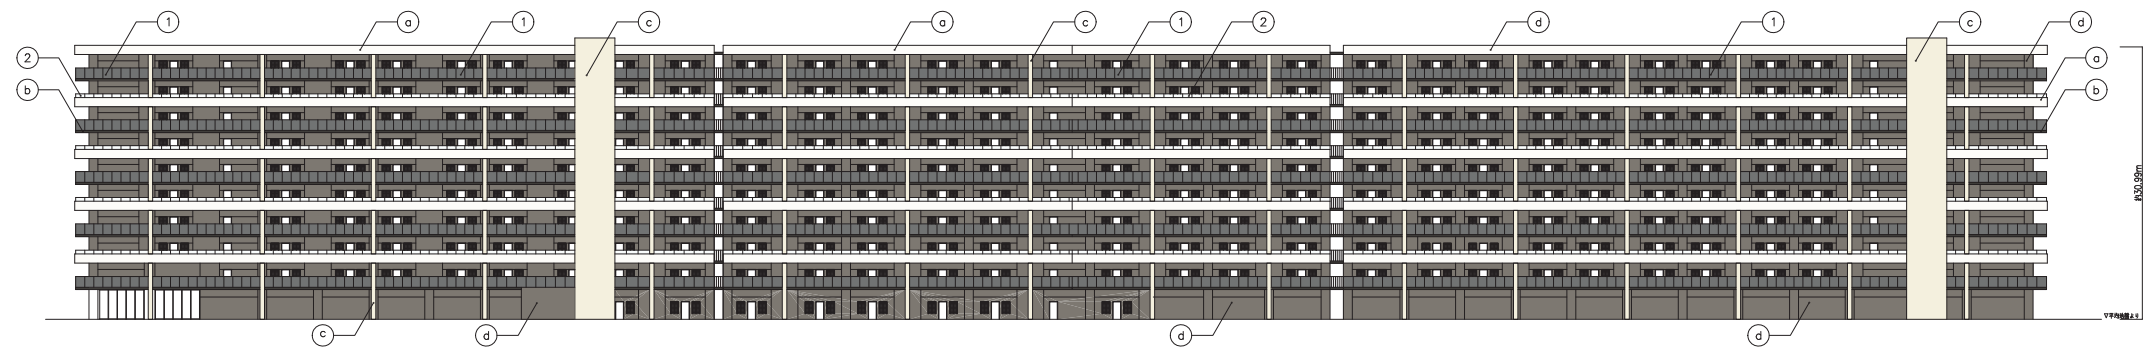


北立面図

凡例	仕上げ材料	
1	アルミ手摺ー1	ガラス手摺（グレー）
2	アルミ手摺ー2	躯体+ガラス手摺（乳白）
a	吹付タイルー1	10YR8.5/0.5
b	吹付タイルー2	10YR3/0.5（AC）
c	吹付タイルー3	10YR8.5/1.5
d	吹付タイルー4	10YR5/0.5

＊アクセントカラー（AC）

【ブラッシュアップした着色立面図】

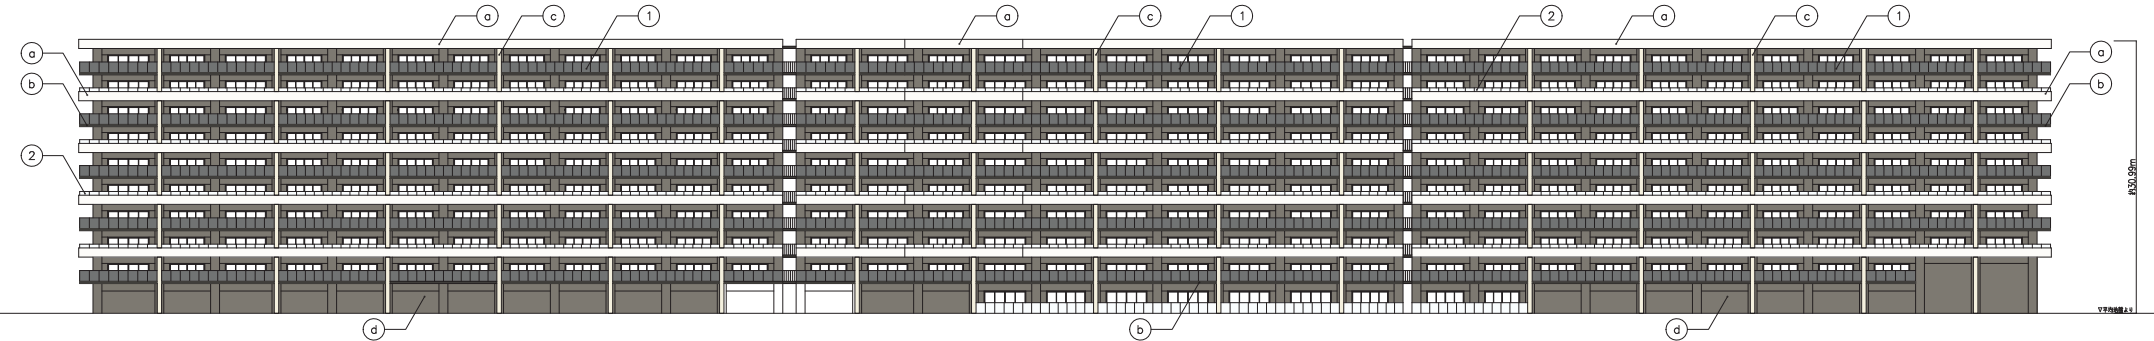


南立面図


凡例	仕上げ材料
1	アルミ手摺ー1 ガラス手摺（グレー）
2	アルミ手摺ー2 躯体+ガラス手摺（乳白）
a	吹付タイルー1 10YR8.5/0.5
b	吹付タイルー2 10YR3/0.5（AC）
c	吹付タイルー3 10YR8.5/1.5
d	吹付タイルー4 10YR5/0.5

＊アクセントカラー（AC）

【ブラッシュアップした着色立面図】

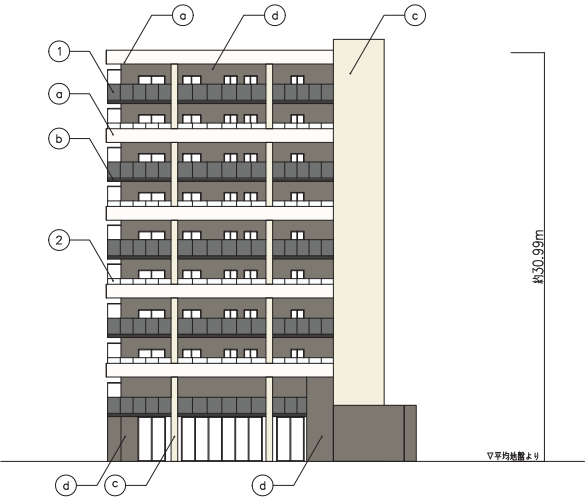

東立面図

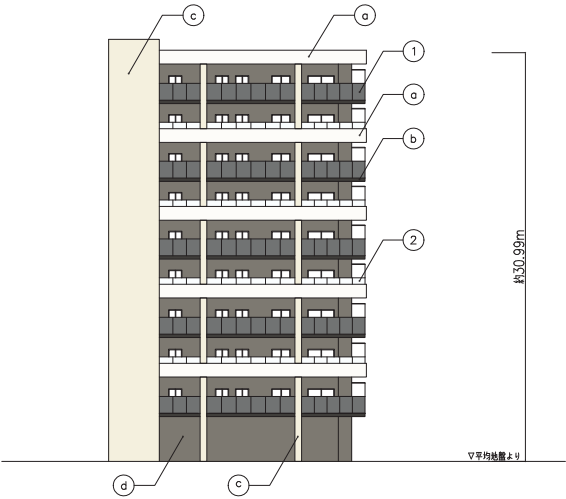


西立面図

凡例	仕上げ材料
1	アルミ手摺-1 ガラス手摺 (グレー)
2	アルミ手摺-2 躯体+ガラス手摺 (乳白)
a	吹付タイル-1 10YR8.5/0.5
b	吹付タイル-2 10YR3/0.5 (AC)
c	吹付タイル-3 10YR8.5/1.5
d	吹付タイル-4 10YR5/0.5

※アクセントカラー (AC)

【ブラッシュアップした着色立面図】

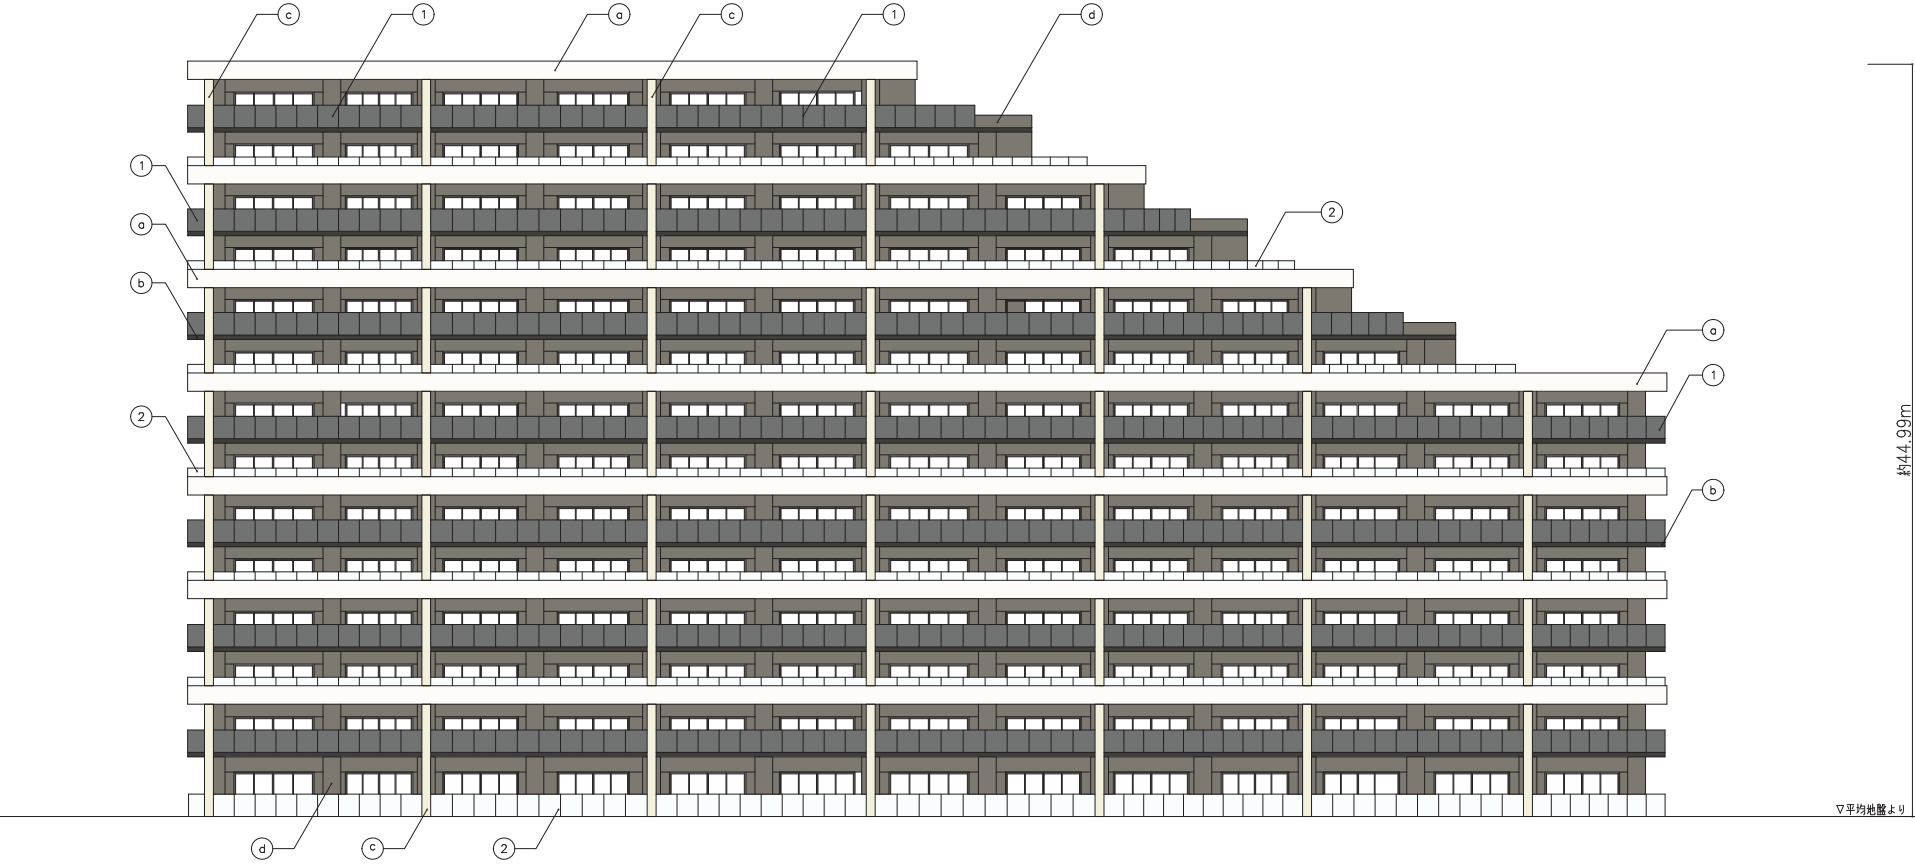

南立面図

凡例	仕上げ材料
1	アルミ手摺ー1 ガラス手摺（グレー）
2	アルミ手摺ー2 躯体+ガラス手摺（乳白）
a	吹付タイルー1 10YR8.5/0.5
b	吹付タイルー2 10YR3/0.5（AC）
c	吹付タイルー3 10YR8.5/1.5
d	吹付タイルー4 10YR5/0.5

*アクセントカラー（AC）

【ブラッシュアップした着色立面図】



東立面図

凡例	仕上げ材料
1	アルミ手摺ー1 ガラス手摺（グレー）
2	アルミ手摺ー2 躯体+ガラス手摺（乳白）
a	吹付タイルー1 10YR8.5/0.5
b	吹付タイルー2 10YR3/0.5（AC）
c	吹付タイルー3 10YR8.5/1.5
d	吹付タイルー4 10YR5/0.5

*アクセントカラー（AC）

【ブラッシュアップした着色立面図】



北立面図

凡例	仕上げ材料
1	アルミ手摺ー1 ガラス手摺（グレー）
2	アルミ手摺ー2 躯体+ガラス手摺（乳白）
a	吹付タイルー1 10YR8.5/0.5
b	吹付タイルー2 10YR3/0.5（AC）
c	吹付タイルー3 10YR8.5/1.5
d	吹付タイルー4 10YR5/0.5

*アクセントカラー（AC）

【ブラッシュアップした着色立面図】



西立面図

凡例	仕上げ材料
1	アルミ手摺ー1 ガラス手摺（グレー）
2	アルミ手摺ー2 躯体+ガラス手摺（乳白）
a	吹付タイルー1 10YR8.5/0.5
b	吹付タイルー2 10YR3/0.5（AC）
c	吹付タイルー3 10YR8.5/1.5
d	吹付タイルー4 10YR5/0.5

*アクセントカラー（AC）