

津雲外周線ほか除草及び低中木剪定業務 数量内訳書 (1/2)

機械除草工 平坦密生

路線名	面 積		単位
	1回目	2回目	
津雲外周線	8,840	8,840	m ²
津雲中央線	710	710	m ²
津雲台49号線	1,770	1,770	m ²
津雲台歩行者専用34号線	1,040	1,040	m ²
津雲台6丁目道路敷	263	263	m ²
小 計	12,623	12,623	m ²
合 計	25,246		m ²

機械除草工 法面密生

路線名	面 積		単位
	1回目	2回目	
津雲外周線	3,660	3,660	m ²
津雲台4号線	450	450	m ²
津雲台6号線	150	150	m ²
津雲台44号線	400	400	m ²
津雲台50号線	1,210	1,210	m ²
津雲台6丁目道路敷	218	218	m ²
小 計	6,088	6,088	m ²
合 計	12,176		m ²

機械除草工 街路

路線名	面 積		単位
	1回目	2回目	
津雲外周線	3,190	3,190	m ²
津雲中央線	1,260	1,260	m ²
津雲台1号線	440	440	m ²
津雲台6号線	680	680	m ²
津雲台14号線	390	390	m ²
津雲台17号線	490	490	m ²
津雲台28号線	50	50	m ²
津雲台34号線	310	310	m ²
津雲台36号線	358	358	m ²
津雲台44号線	560	560	m ²
津雲台52号線	140	140	m ²
津雲台53号線	190	190	m ²
津雲台54号線	510	510	m ²
津雲台1丁目1番地先	317	317	m ²
南千里駅高野線	193	193	m ²
小 計	9,078	9,078	m ²
合 計	18,156		m ²

人力除草工 街路

路線名	面 積		単位
	1回目	2回目	
南千里駅高野線	260	260	m ²
小 計	260	260	m ²
合 計	520		m ²


津雲外周線ほか除草及び低中木剪定業務 数量内訳書 (2/2)

低木剪定

地区名	路線名	樹種	面積		単位
			1回目	2回目	
津雲台地区	津雲外周線	アベリア	91	91	m ²
津雲台地区	津雲中央線	アベリア	43	43	m ²
津雲台地区	津雲台14号線	アベリア	5	5	m ²
津雲台地区	津雲台17号線	アベリア	10	10	m ²
津雲台地区	津雲台36号線	アベリア	52	52	m ²
津雲台地区	津雲台44号線	アベリア	402	402	m ²
津雲台地区	津雲外周線	ヒラドツツジ	1,992	-	m ²
津雲台地区	津雲外周線	混植	3,625	-	m ²
津雲台地区	津雲外周線	トベラ	205	-	m ²
津雲台地区	津雲外周線	シャリンバイ	690	-	m ²
津雲台地区	津雲外周線	サツキツツジ	49	-	m ²
津雲台地区	津雲外周線	ユキヤナギ	25	-	m ²
津雲台地区	津雲外周線	サザンカ	658	-	m ²
津雲台地区	津雲外周線	ウバメガシ	160	-	m ²
津雲台地区	津雲台6号線	ヒラドツツジ	40	-	m ²
津雲台地区	津雲台14号線	ヒラドツツジ	55	-	m ²
津雲台地区	津雲台14号線	ハクチョウゲ	2	-	m ²
津雲台地区	津雲台14号線	シャリンバイ	29	-	m ²
津雲台地区	津雲台14号線	レンギョウ	7	-	m ²
津雲台地区	津雲台17号線	ヒラドツツジ	73	-	m ²
津雲台地区	津雲台34号線	ヒラドツツジ	62	-	m ²
津雲台地区	津雲台44号線	ヒラドツツジ	220	-	m ²
津雲台地区	津雲台52号線	ヒラドツツジ	23	-	m ²
津雲台地区	津雲台36号線	混植	360	-	m ²
津雲台地区	津雲中央線	ウバメガシ	155	-	m ²
津雲台地区	津雲中央線	サツキツツジ	25	-	m ²
津雲台地区	津雲中央線	カイヅカイブキ	40	-	m ²
津雲台地区	津雲中央線	ヒペリカム	46	-	m ²
津雲台地区	津雲台1丁目1番地先	ヒラドツツジ	216	-	m ²
津雲台地区	南千里駅高野線	ヒラドツツジ	281	-	m ²
津雲台地区	南千里駅高野線	サザンカ	20	-	m ²
小 計			9,661	603	m ²
合 計			10,264		m ²


中木剪定

地区名	路線名	樹 種	面 積		単 位
			1回目	2回目	
津雲台地区	津雲外周線	混植	200	-	m ²
津雲台地区	津雲台36号線	サザンカ	12	-	m ²
津雲台地区	津雲台49号線	ツゲ	250	-	m ²
小 計			462	-	m ²
合 計			462		m ²

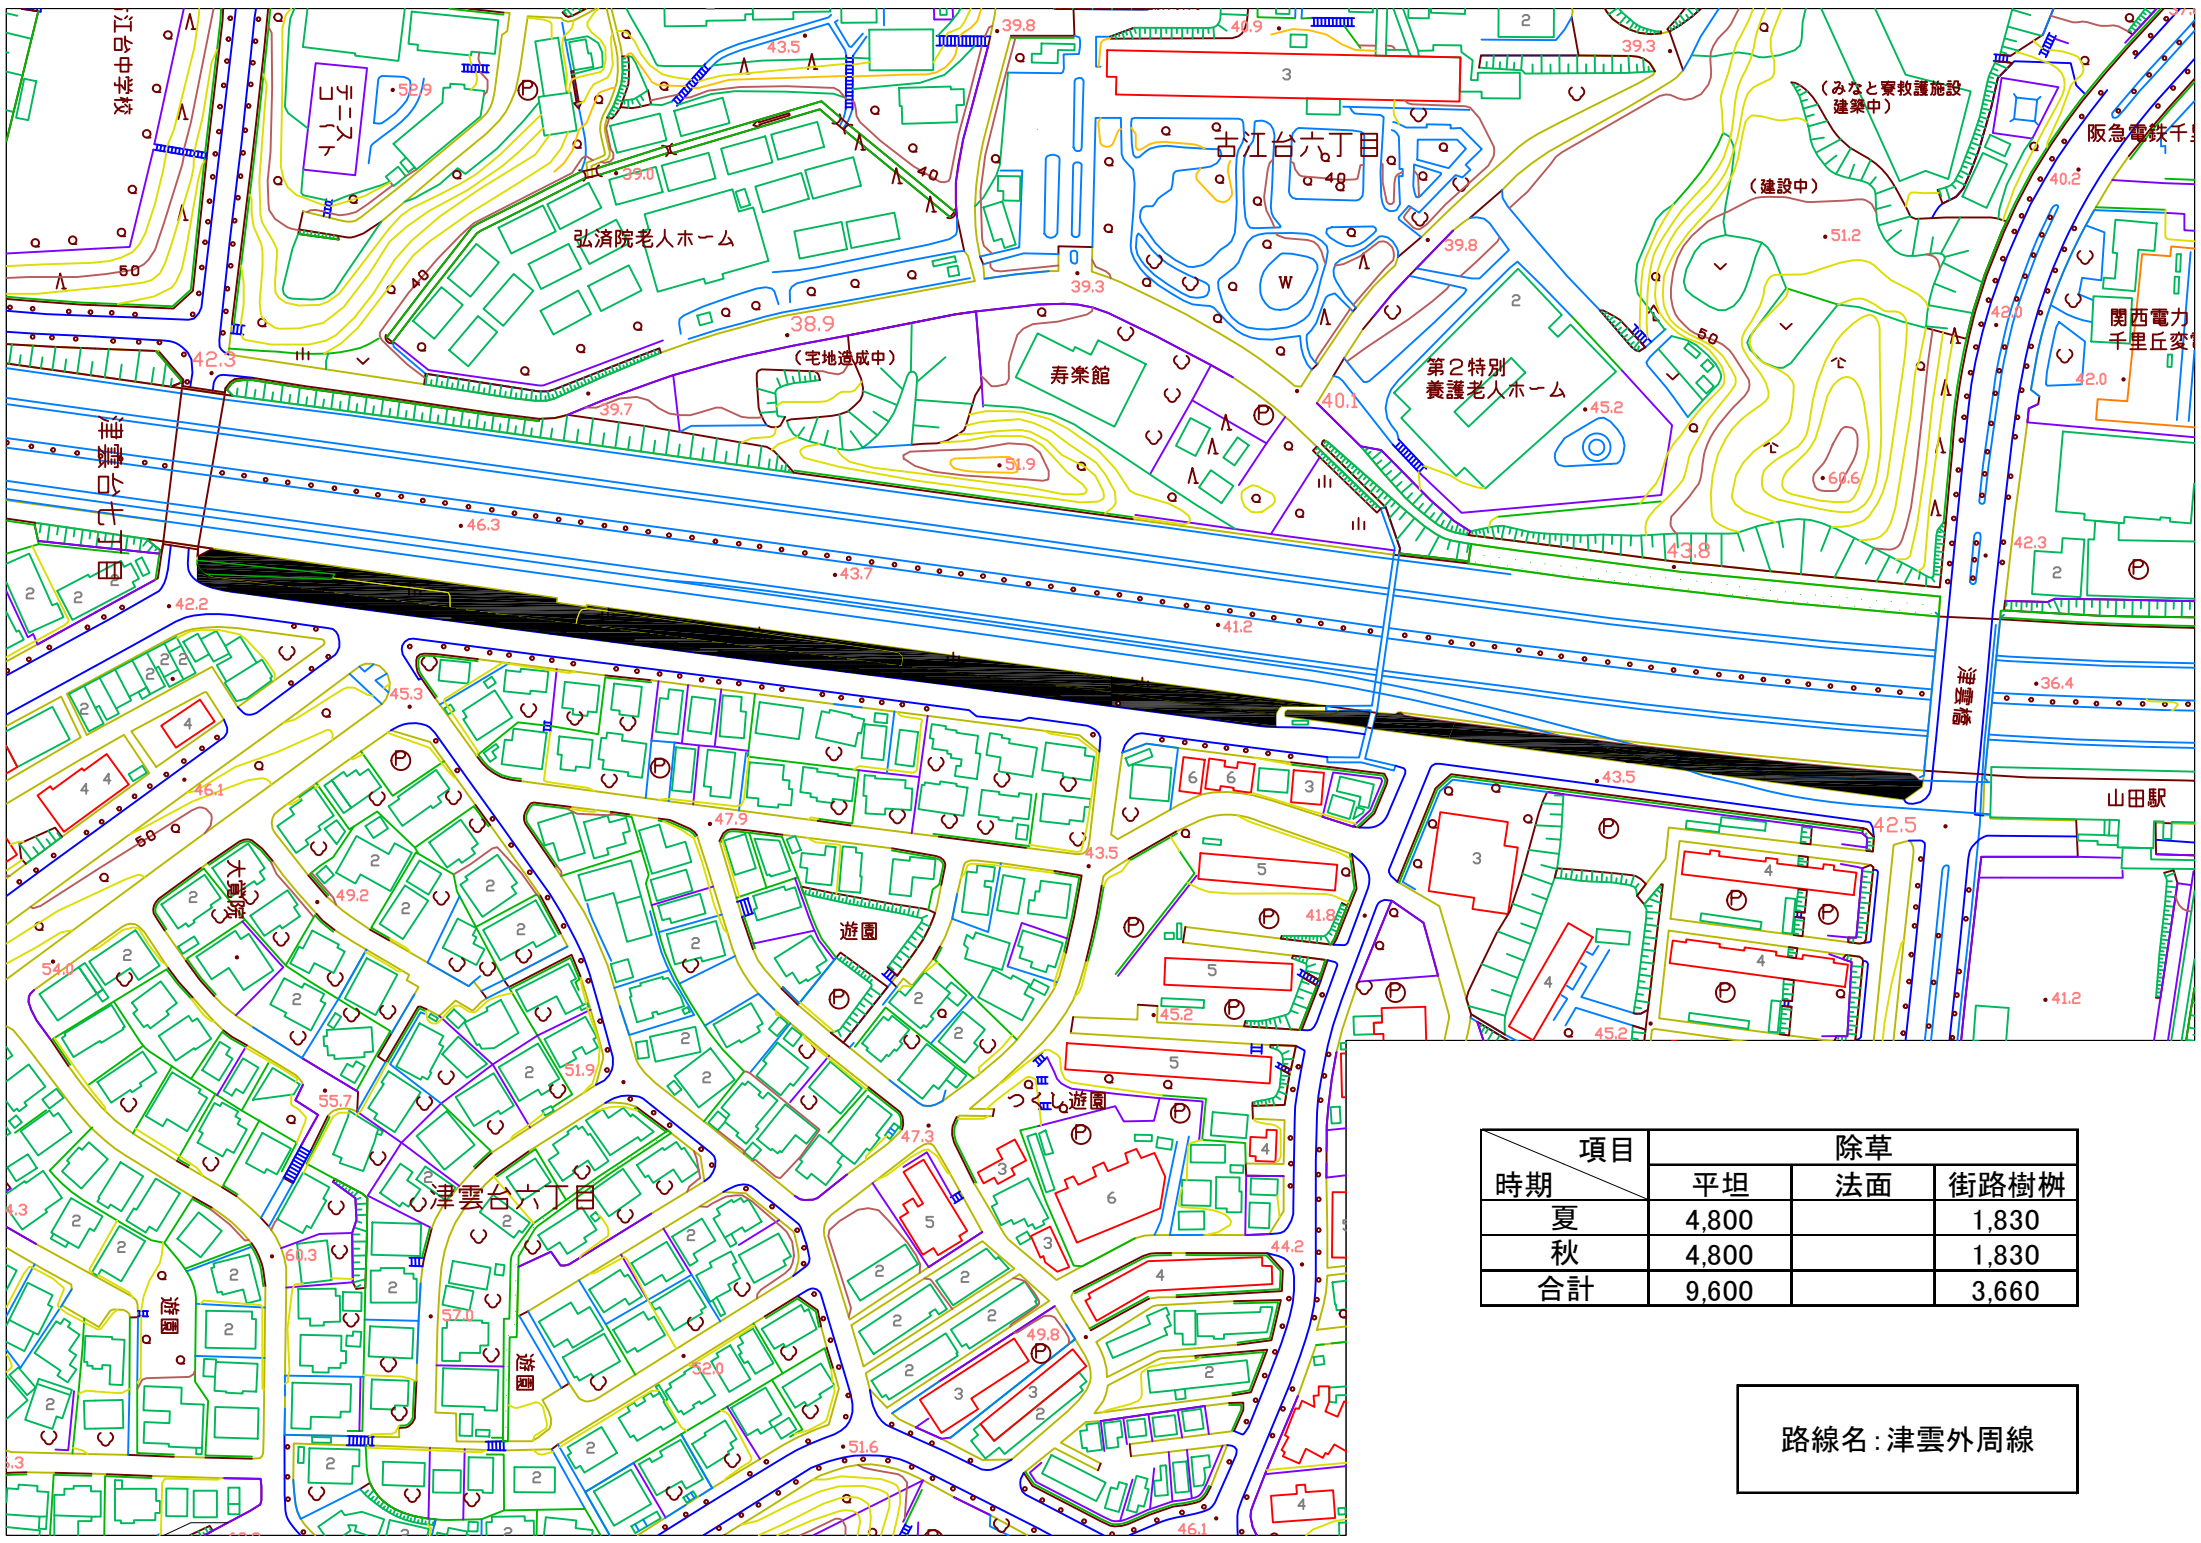


項目 時期	除草		
	平坦	法面	街路樹柵
夏	4,800		1,830
秋	4,800		1,830
合計	9,600		3,660

路線名：津雲外周線

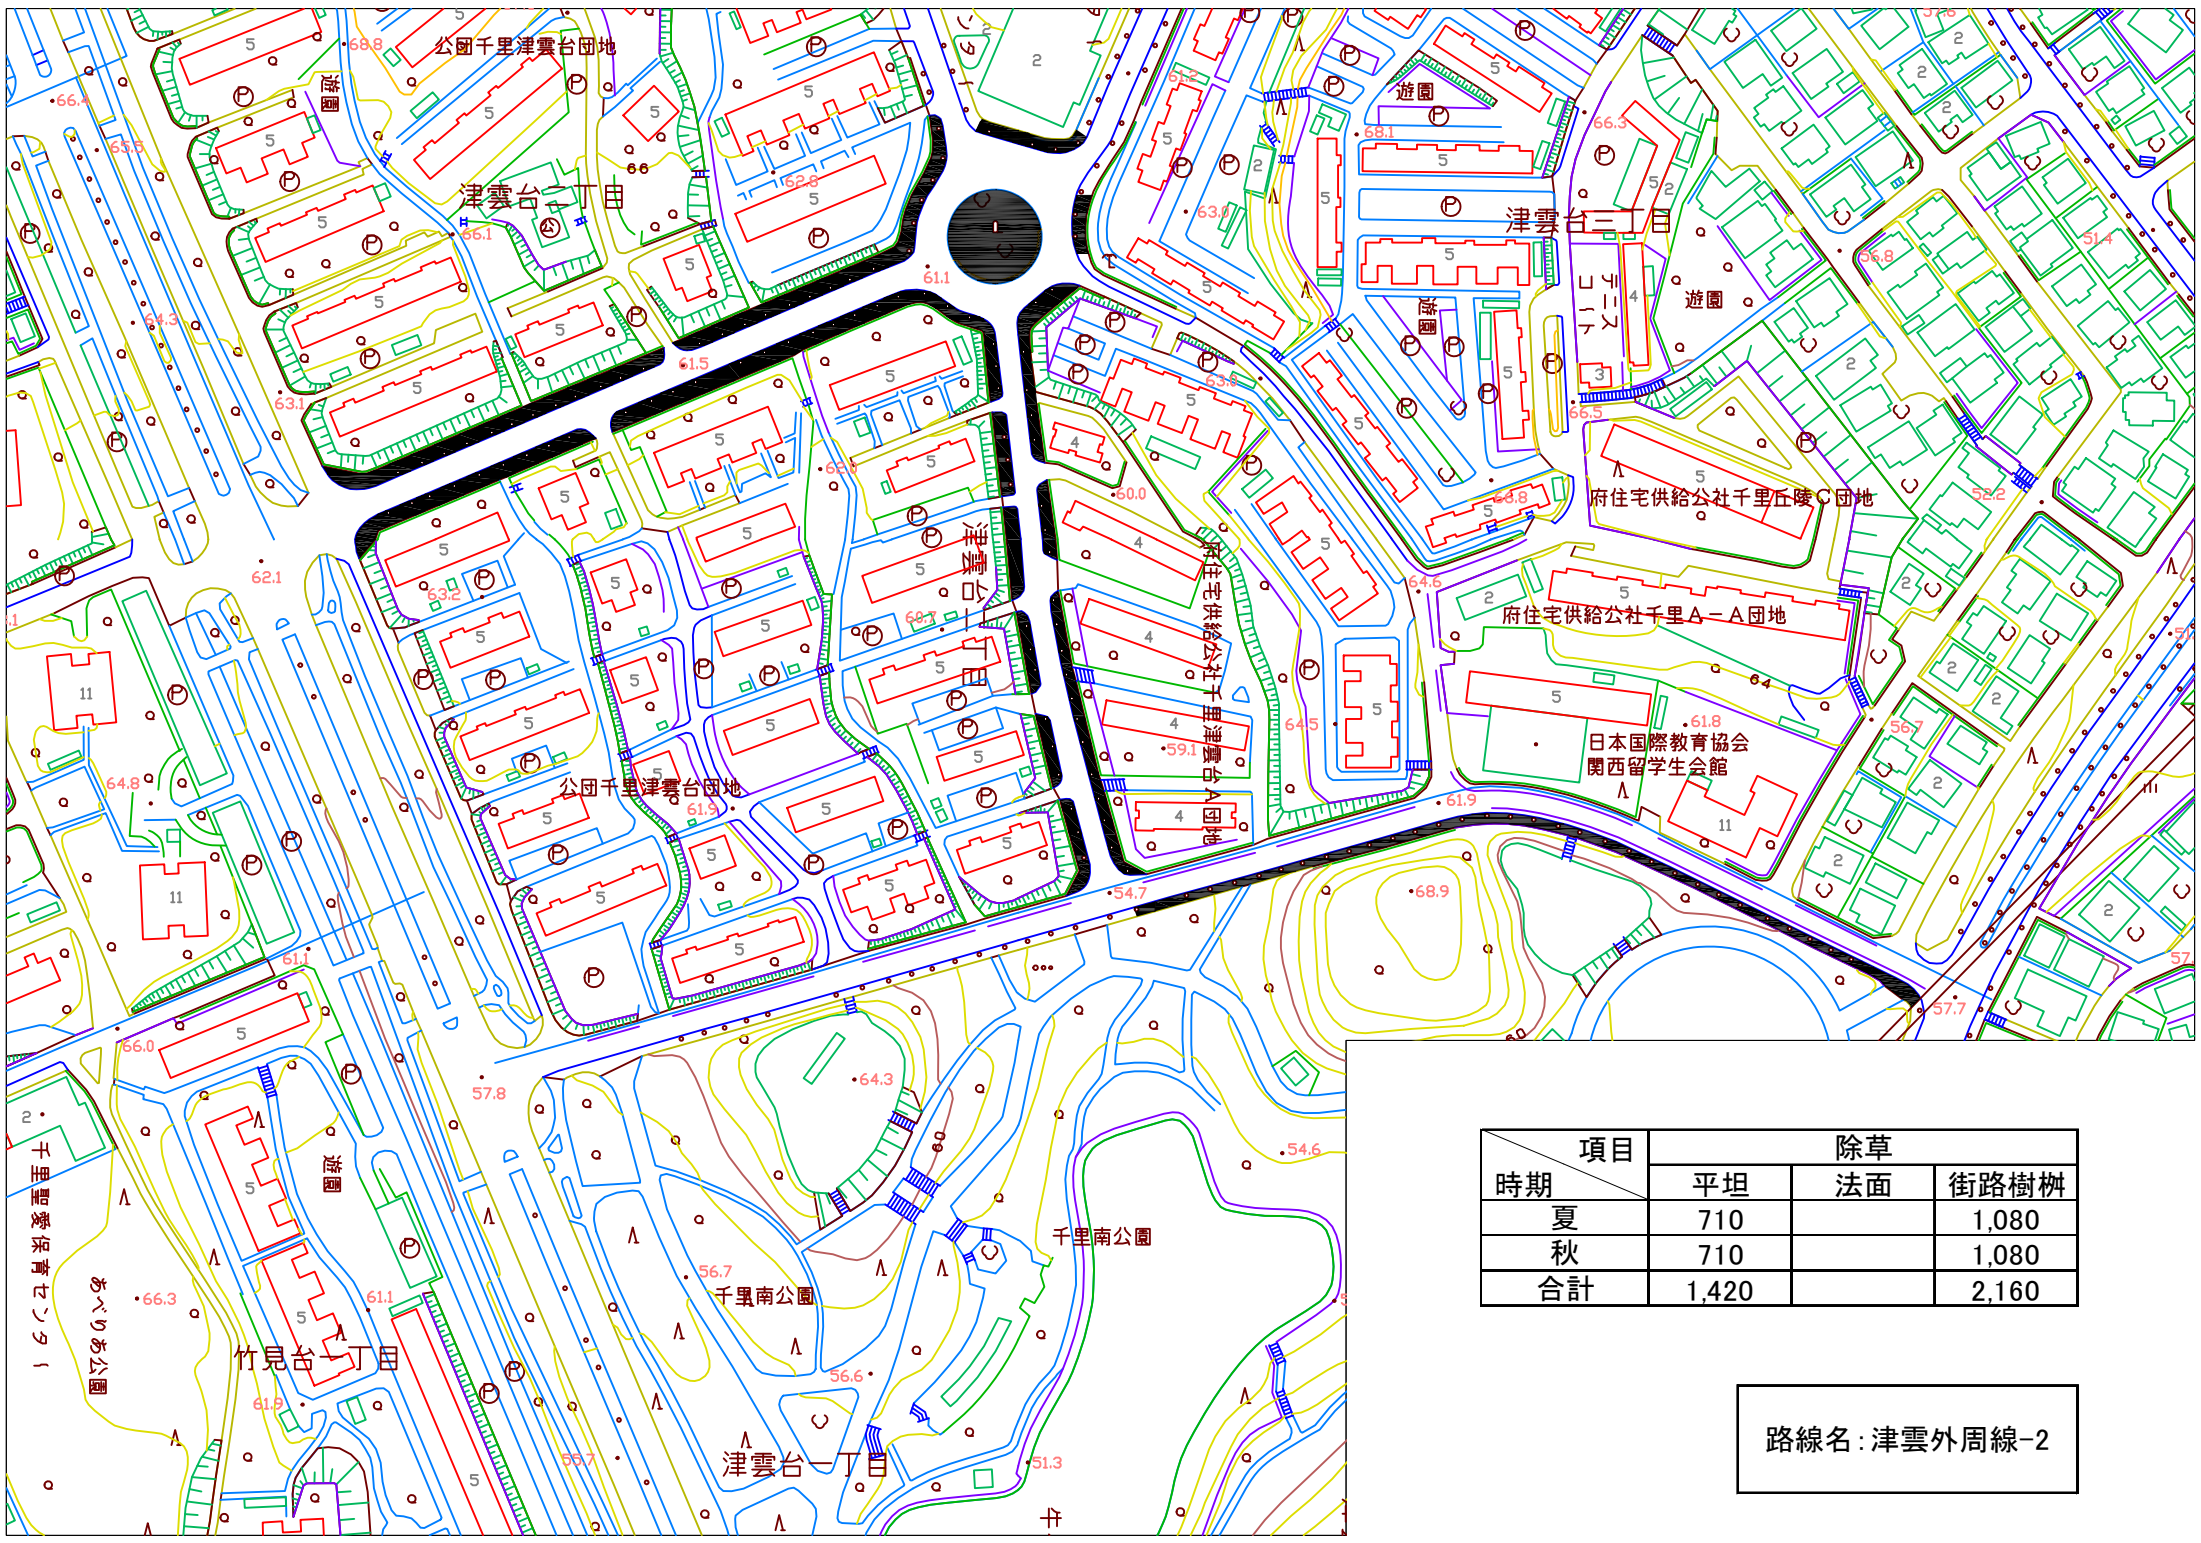


項目 時期	除草		
	平坦	法面	街路樹柵
夏	710		1,080
秋	710		1,080
合計	1,420		2,160

路線名：津雲外周線-2

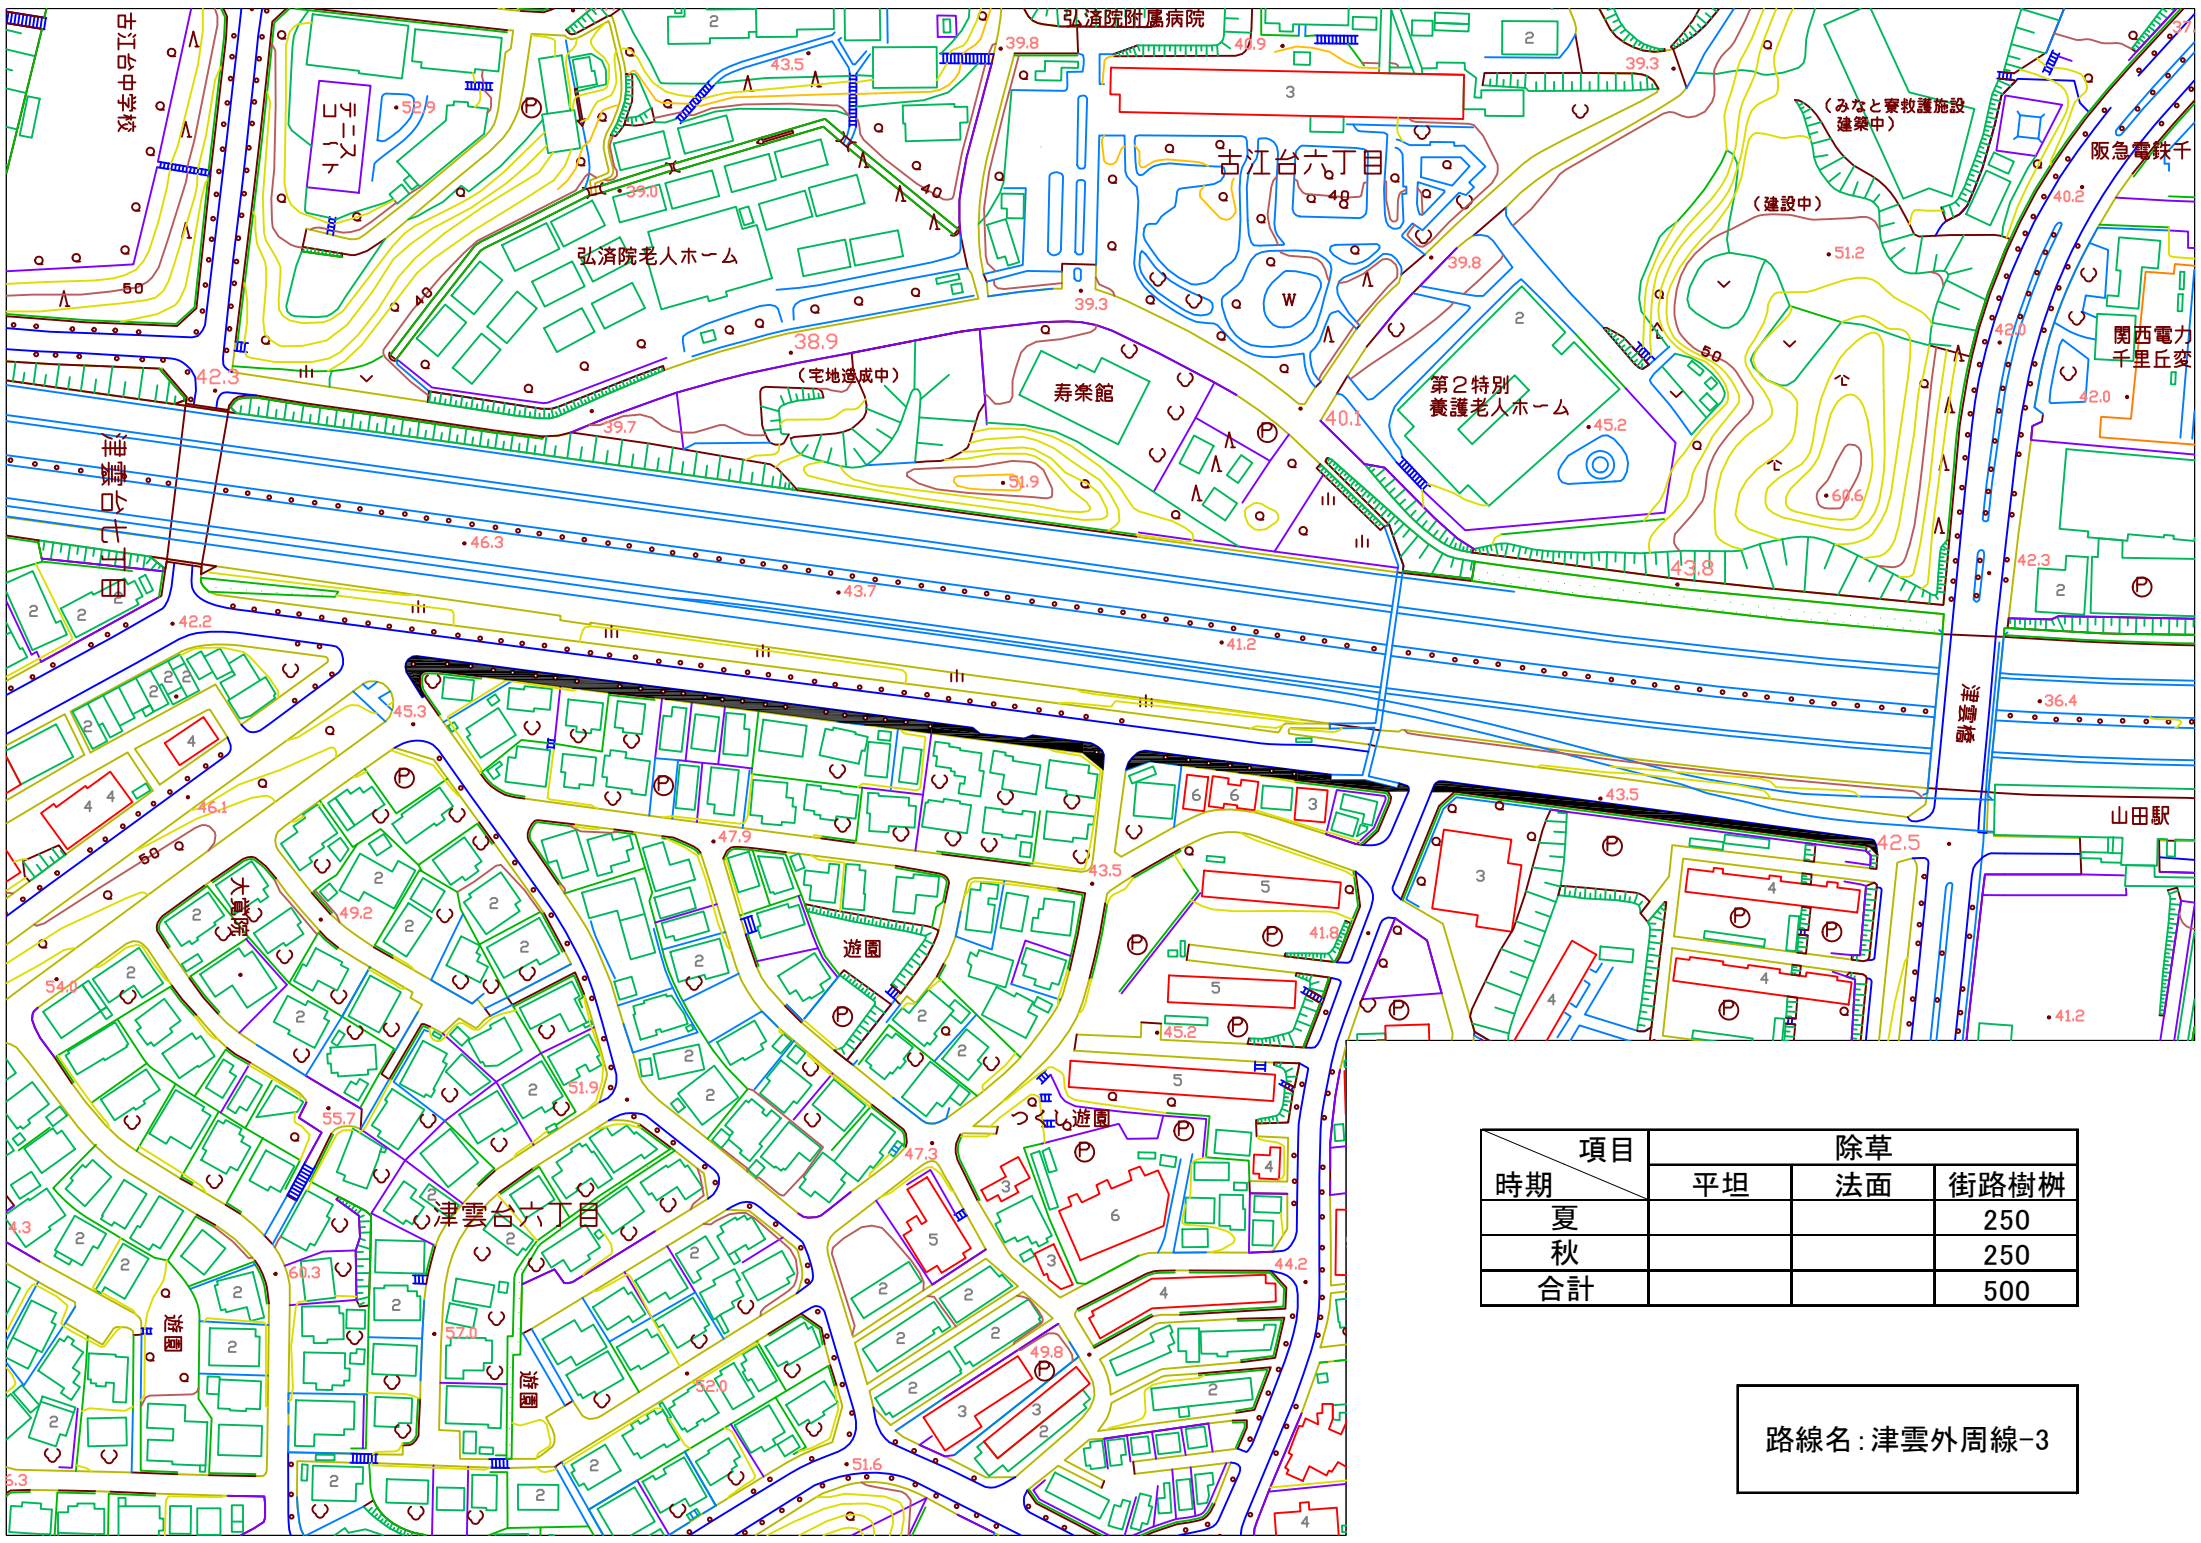


項目 時期	除草		
	平坦	法面	街路樹柵
夏			250
秋			250
合計			500

路線名：津雲外周線-3

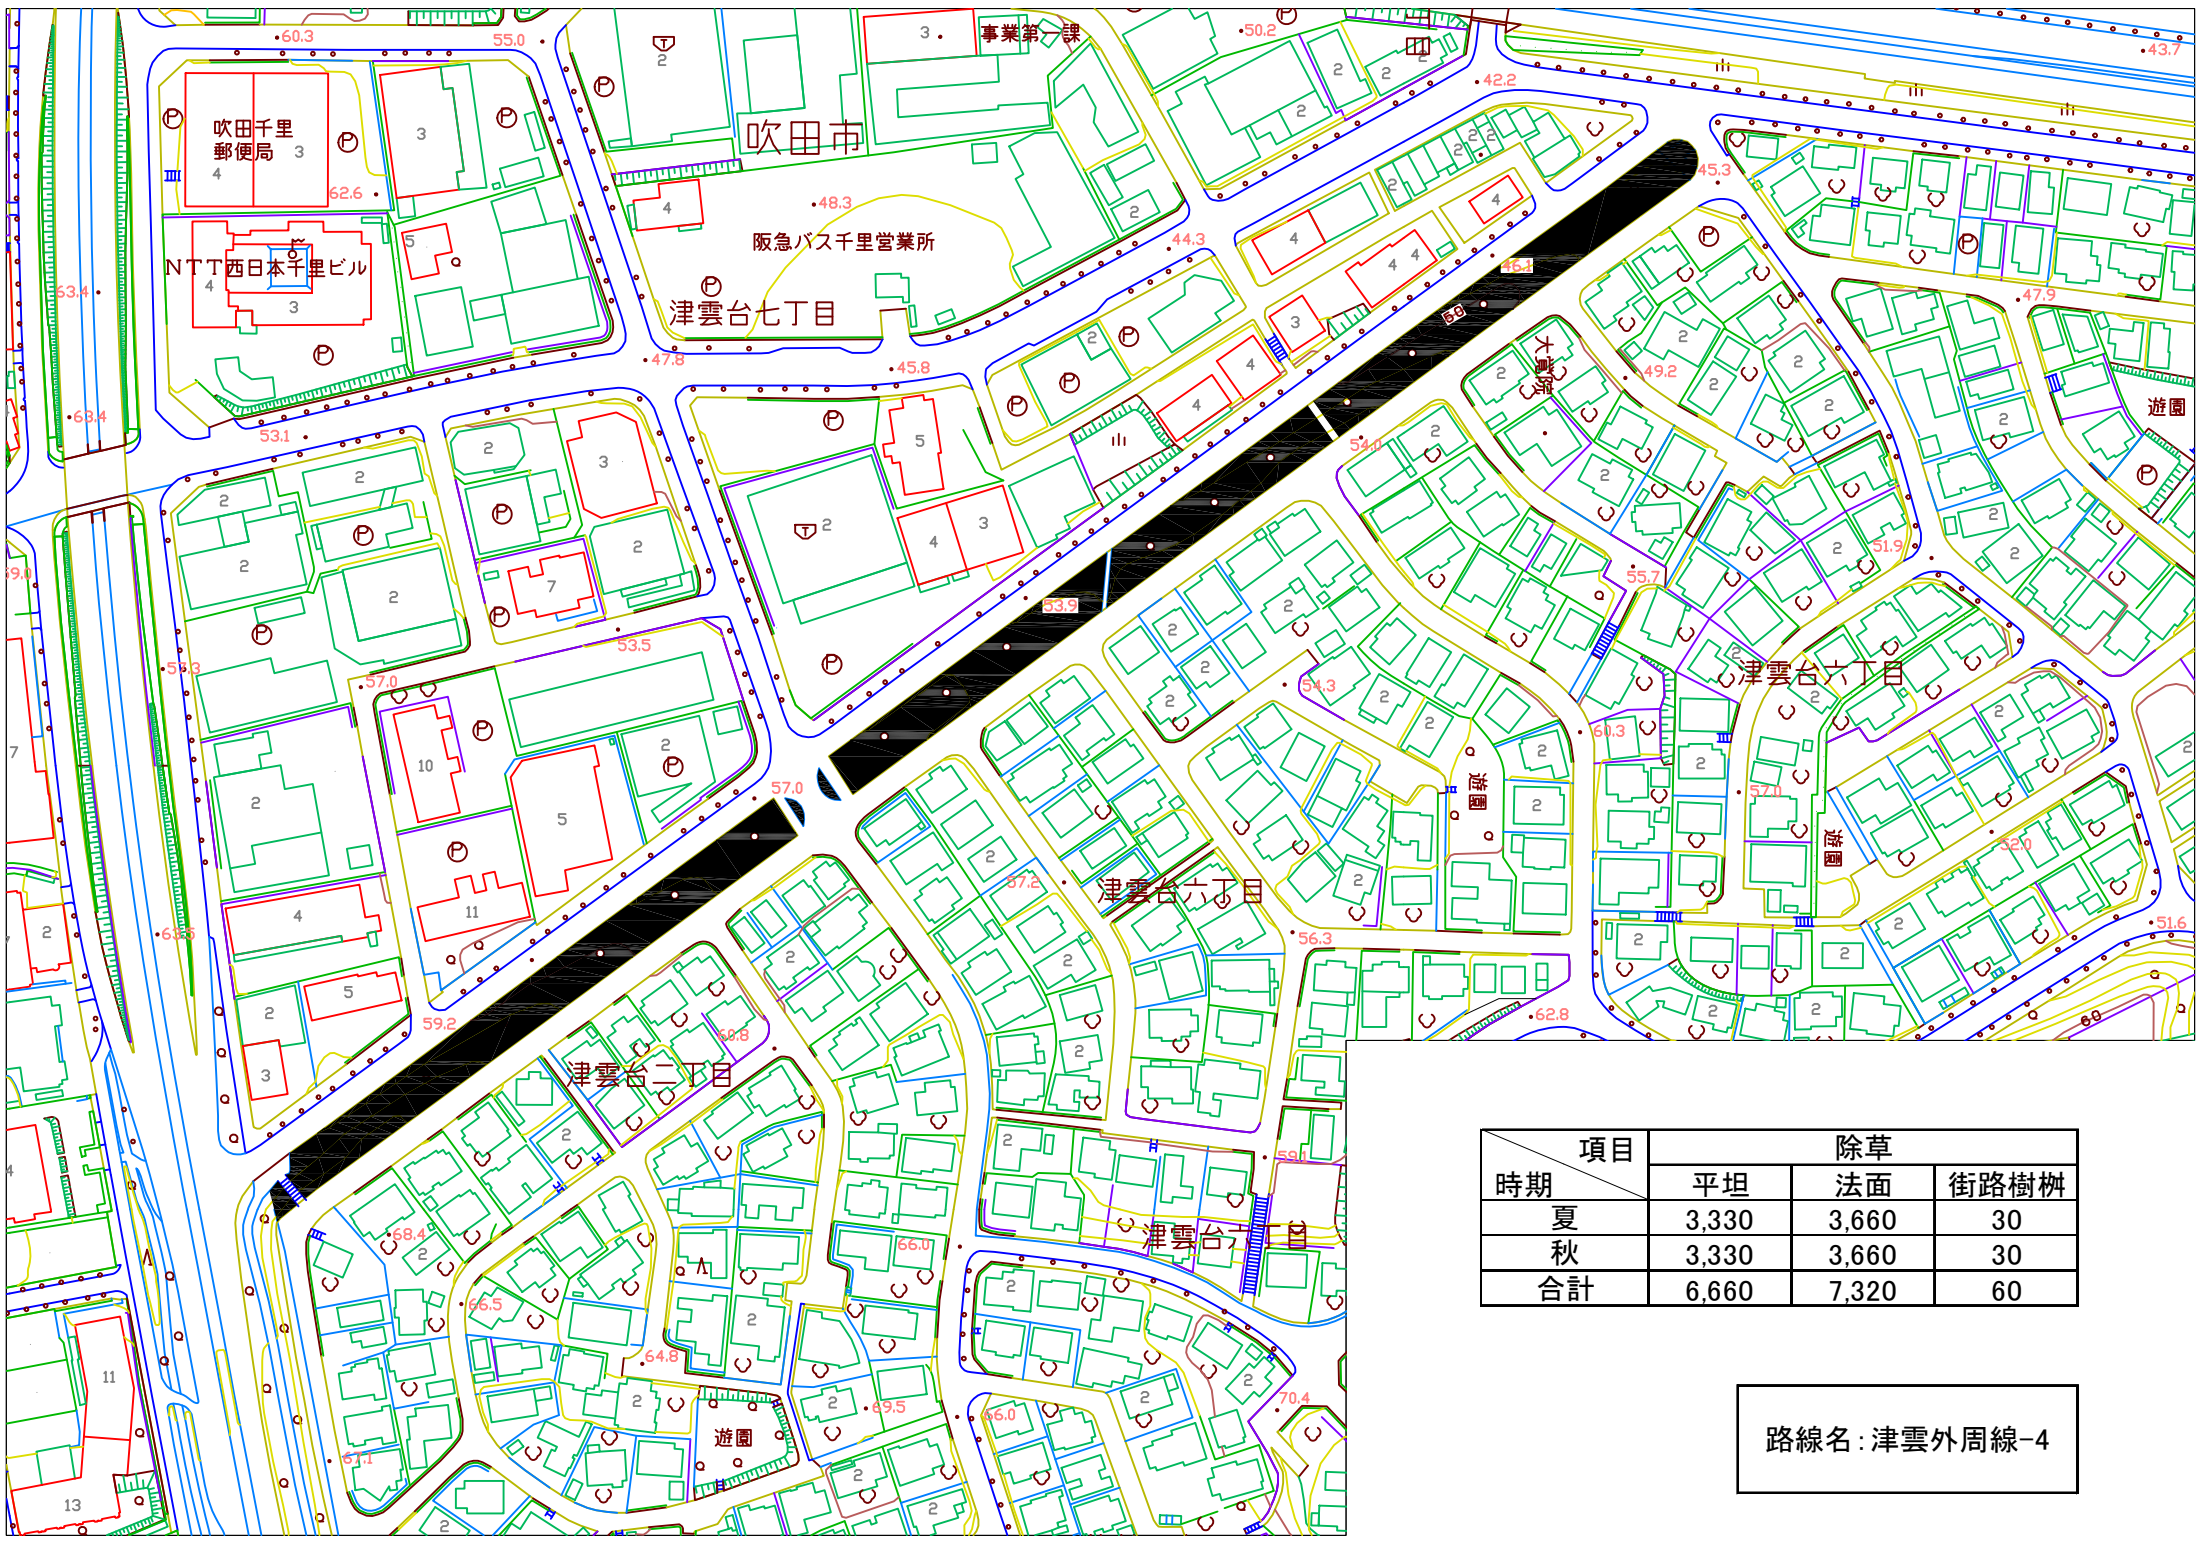

項目 時期	除草		
	平坦	法面	街路樹樹
夏	3,330	3,660	30
秋	3,330	3,660	30
合計	6,660	7,320	60

路線名：津雲外周線-4

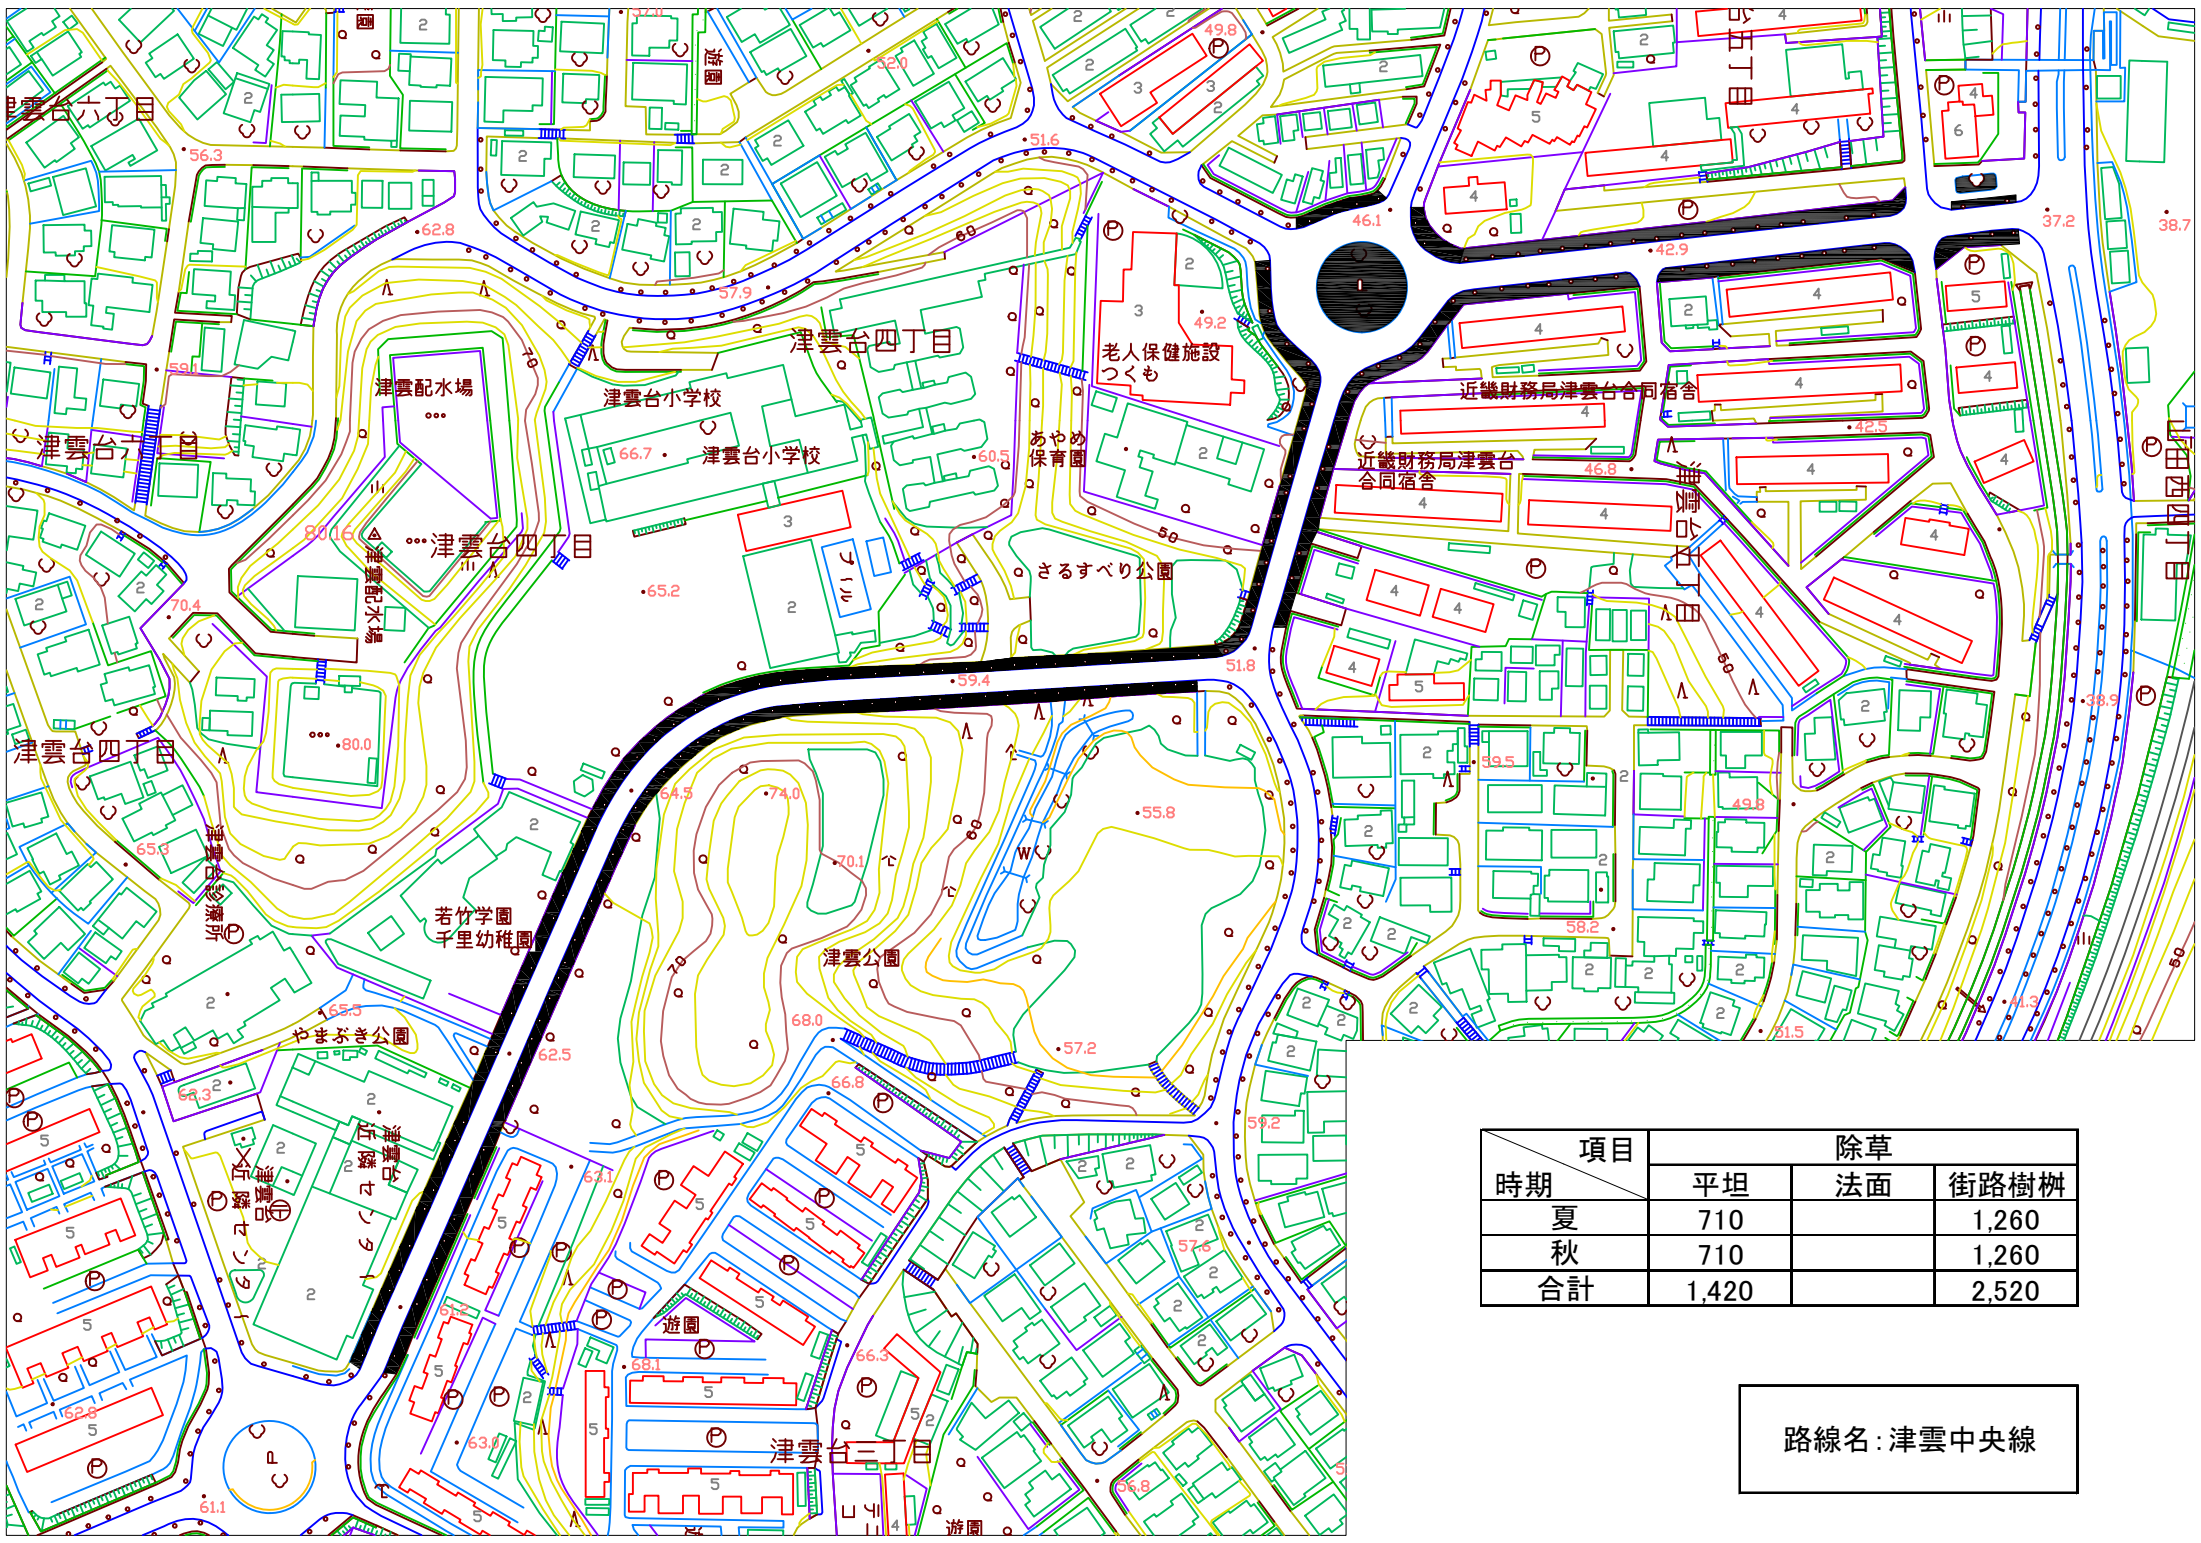


項目 時期	除草		
	平坦	法面	街路樹柵
夏	710		1,260
秋	710		1,260
合計	1,420		2,520

路線名：津雲中央線




路線名: 津雲台49号線

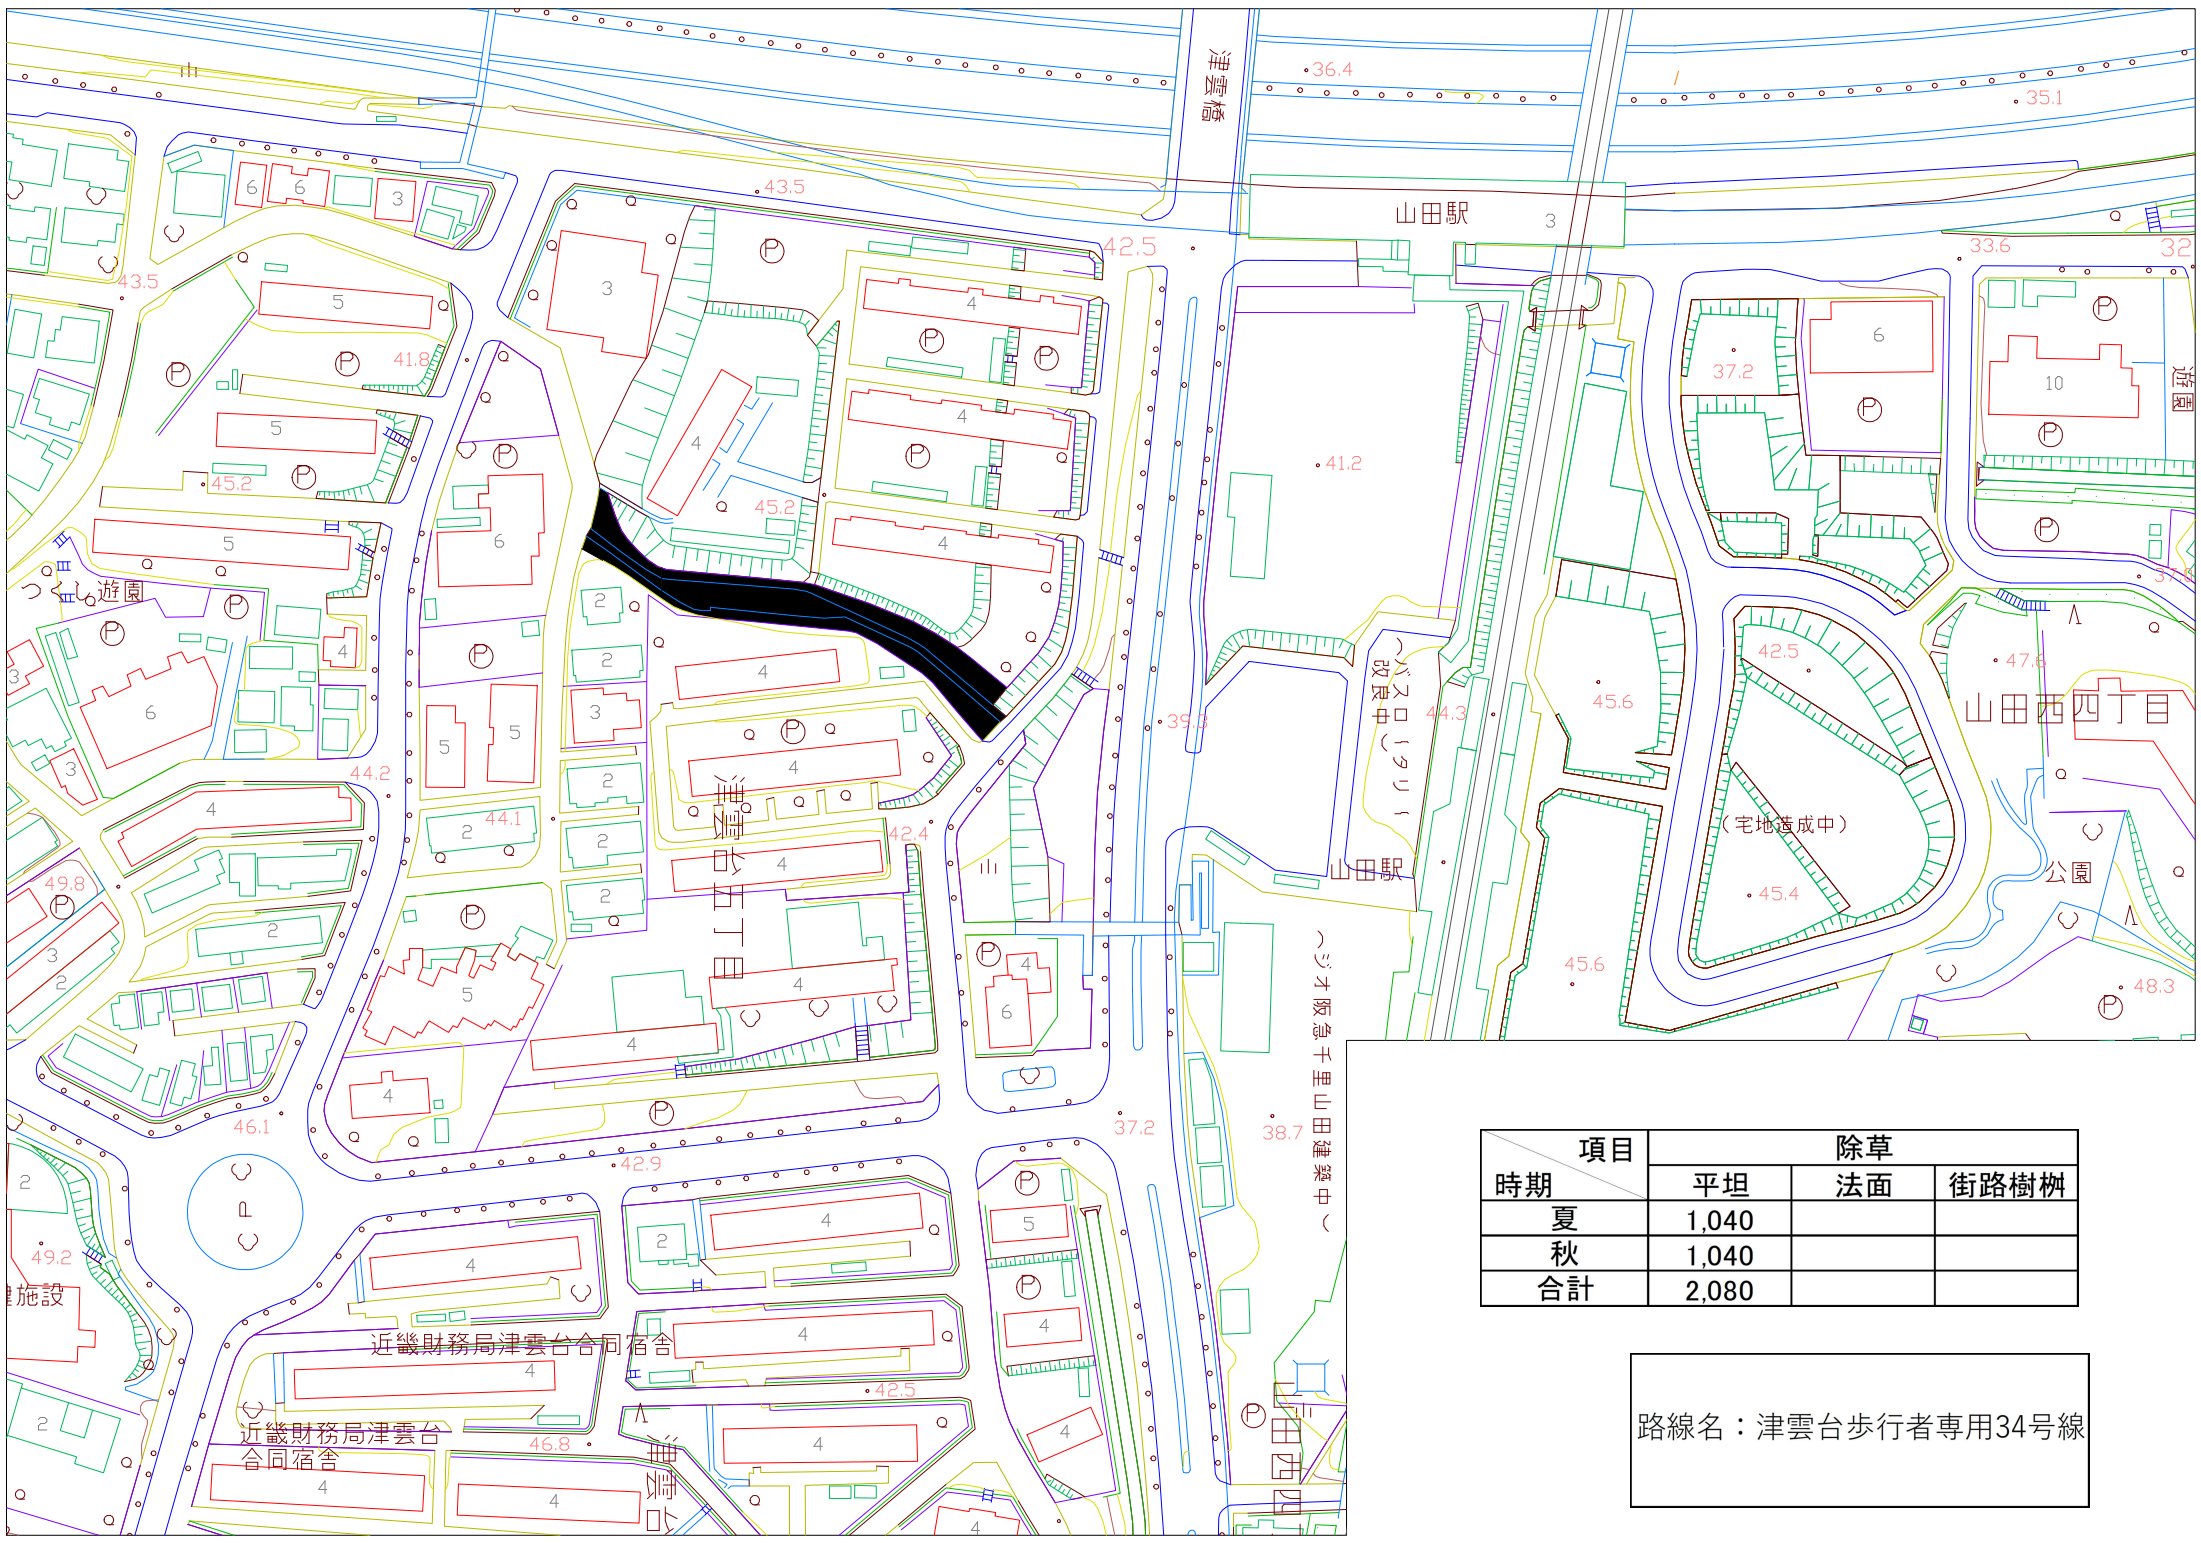


項目 時期	除草		
	平坦	法面	街路樹樹
夏	1,040		
秋	1,040		
合計	2,080		

路線名：津雲台歩行者専用34号線

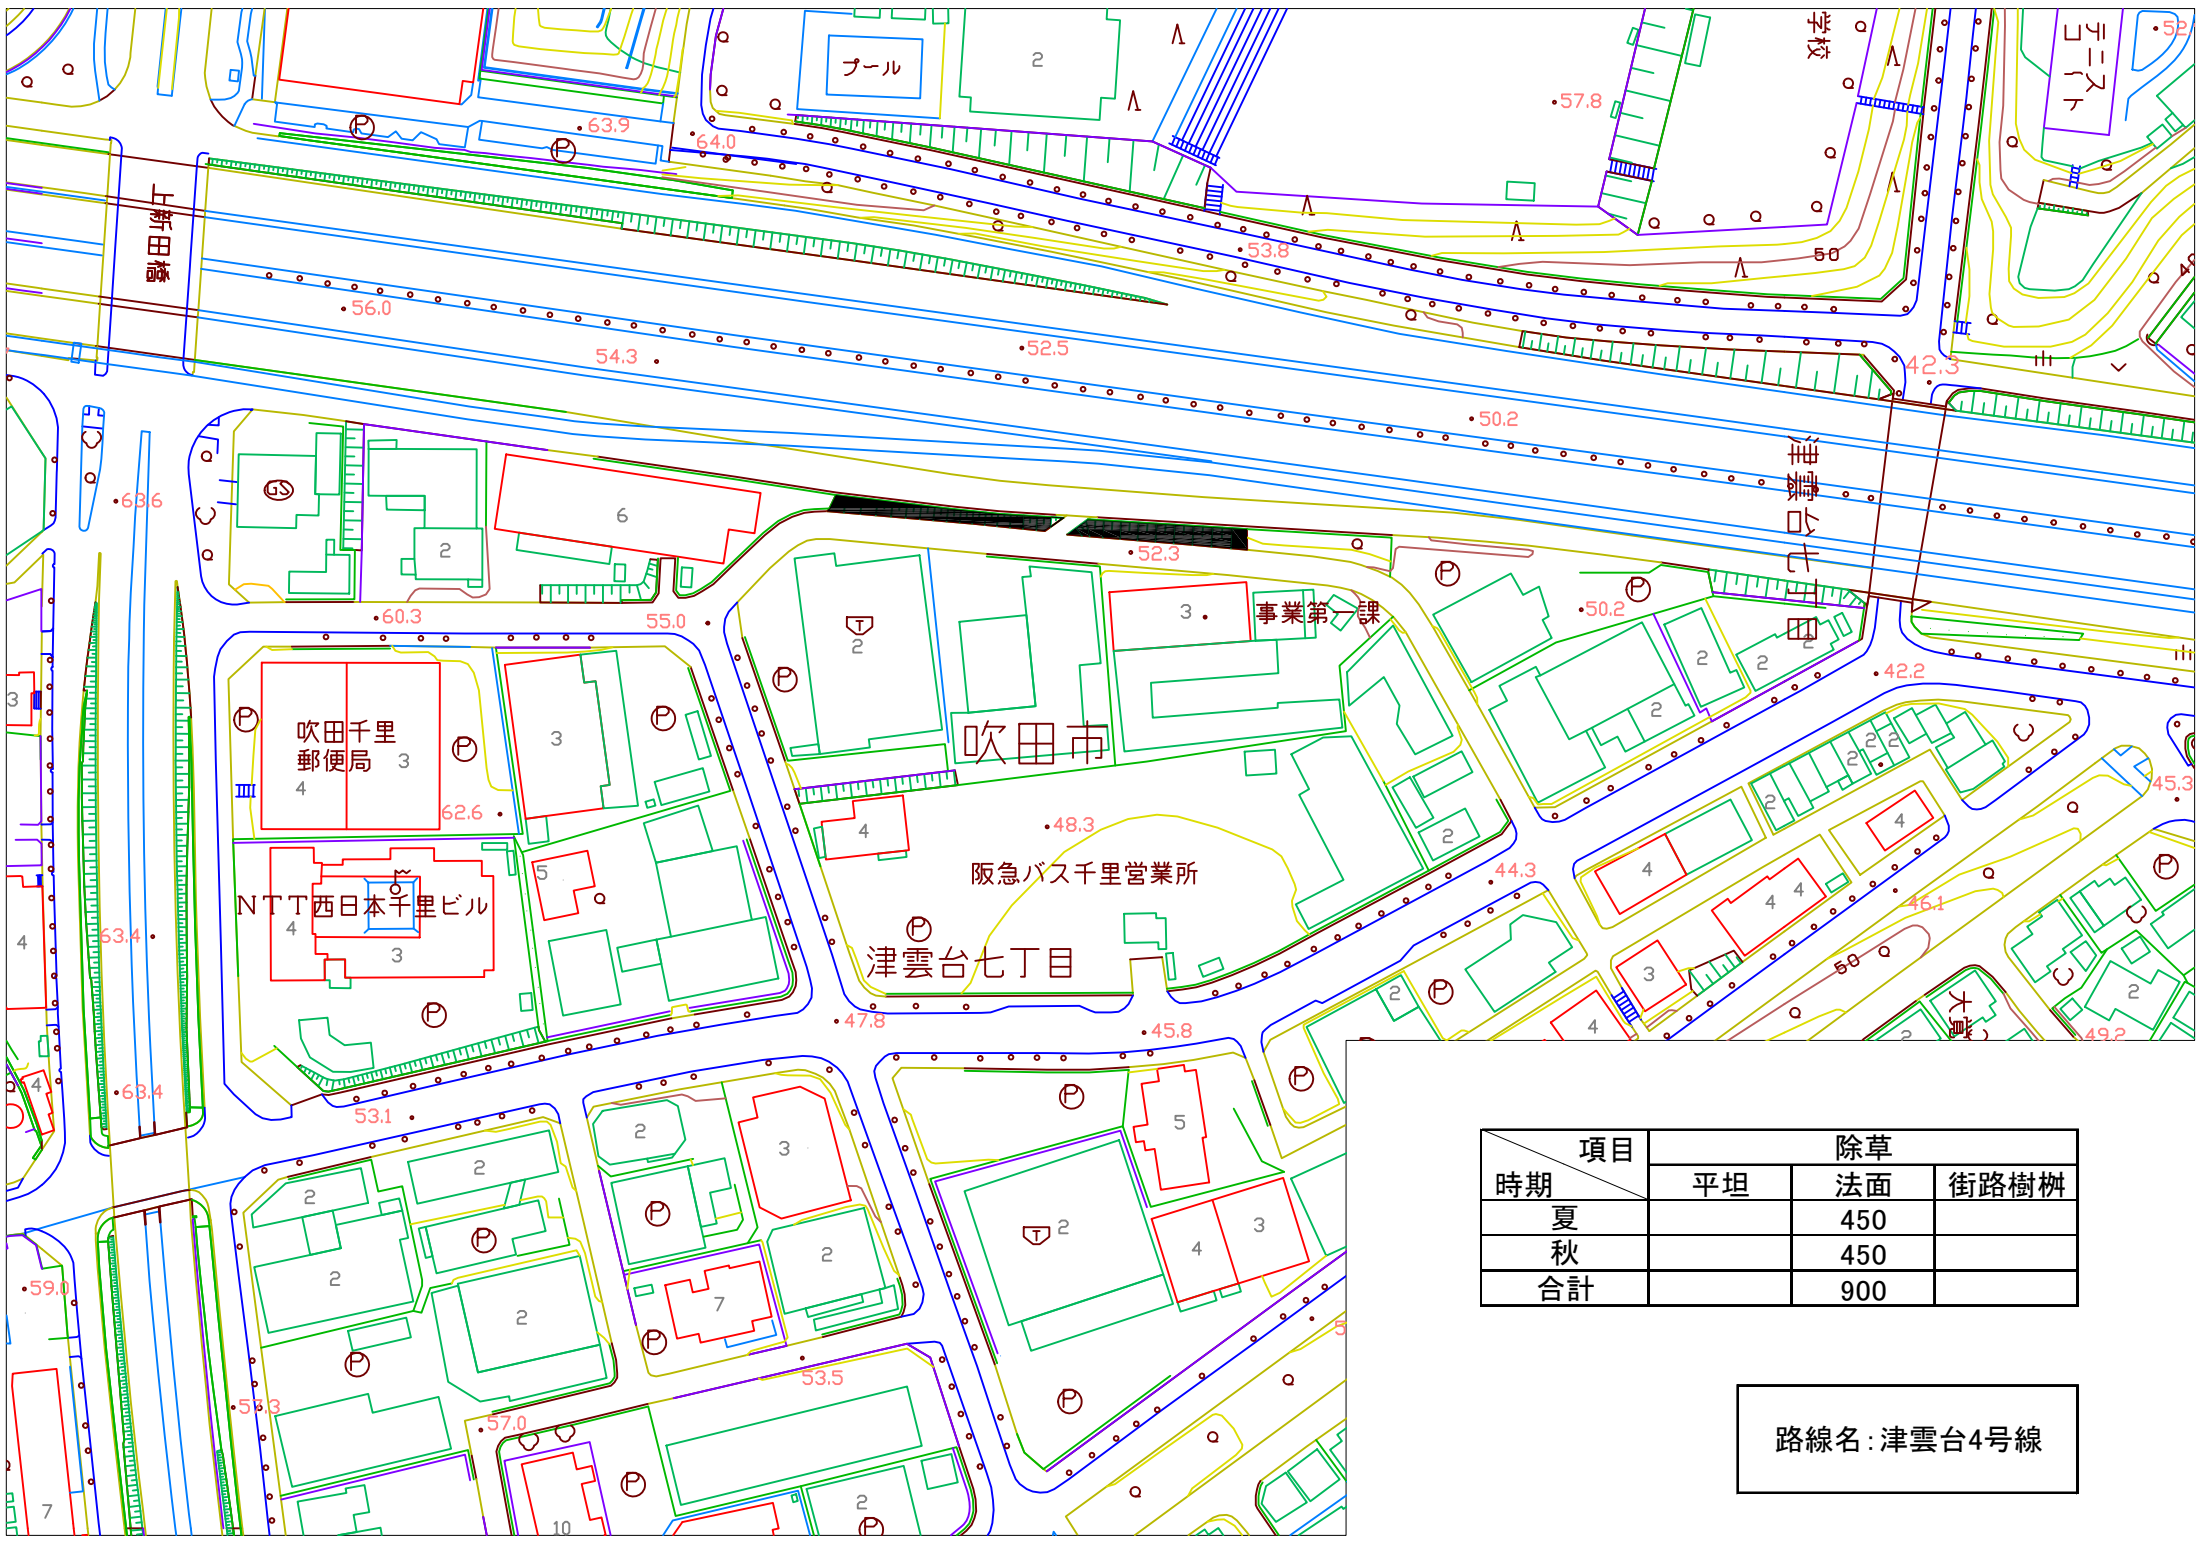


項目 時期	除草		
	平坦	法面	街路樹柵
夏		450	
秋		450	
合計		900	

路線名: 津雲台4号線

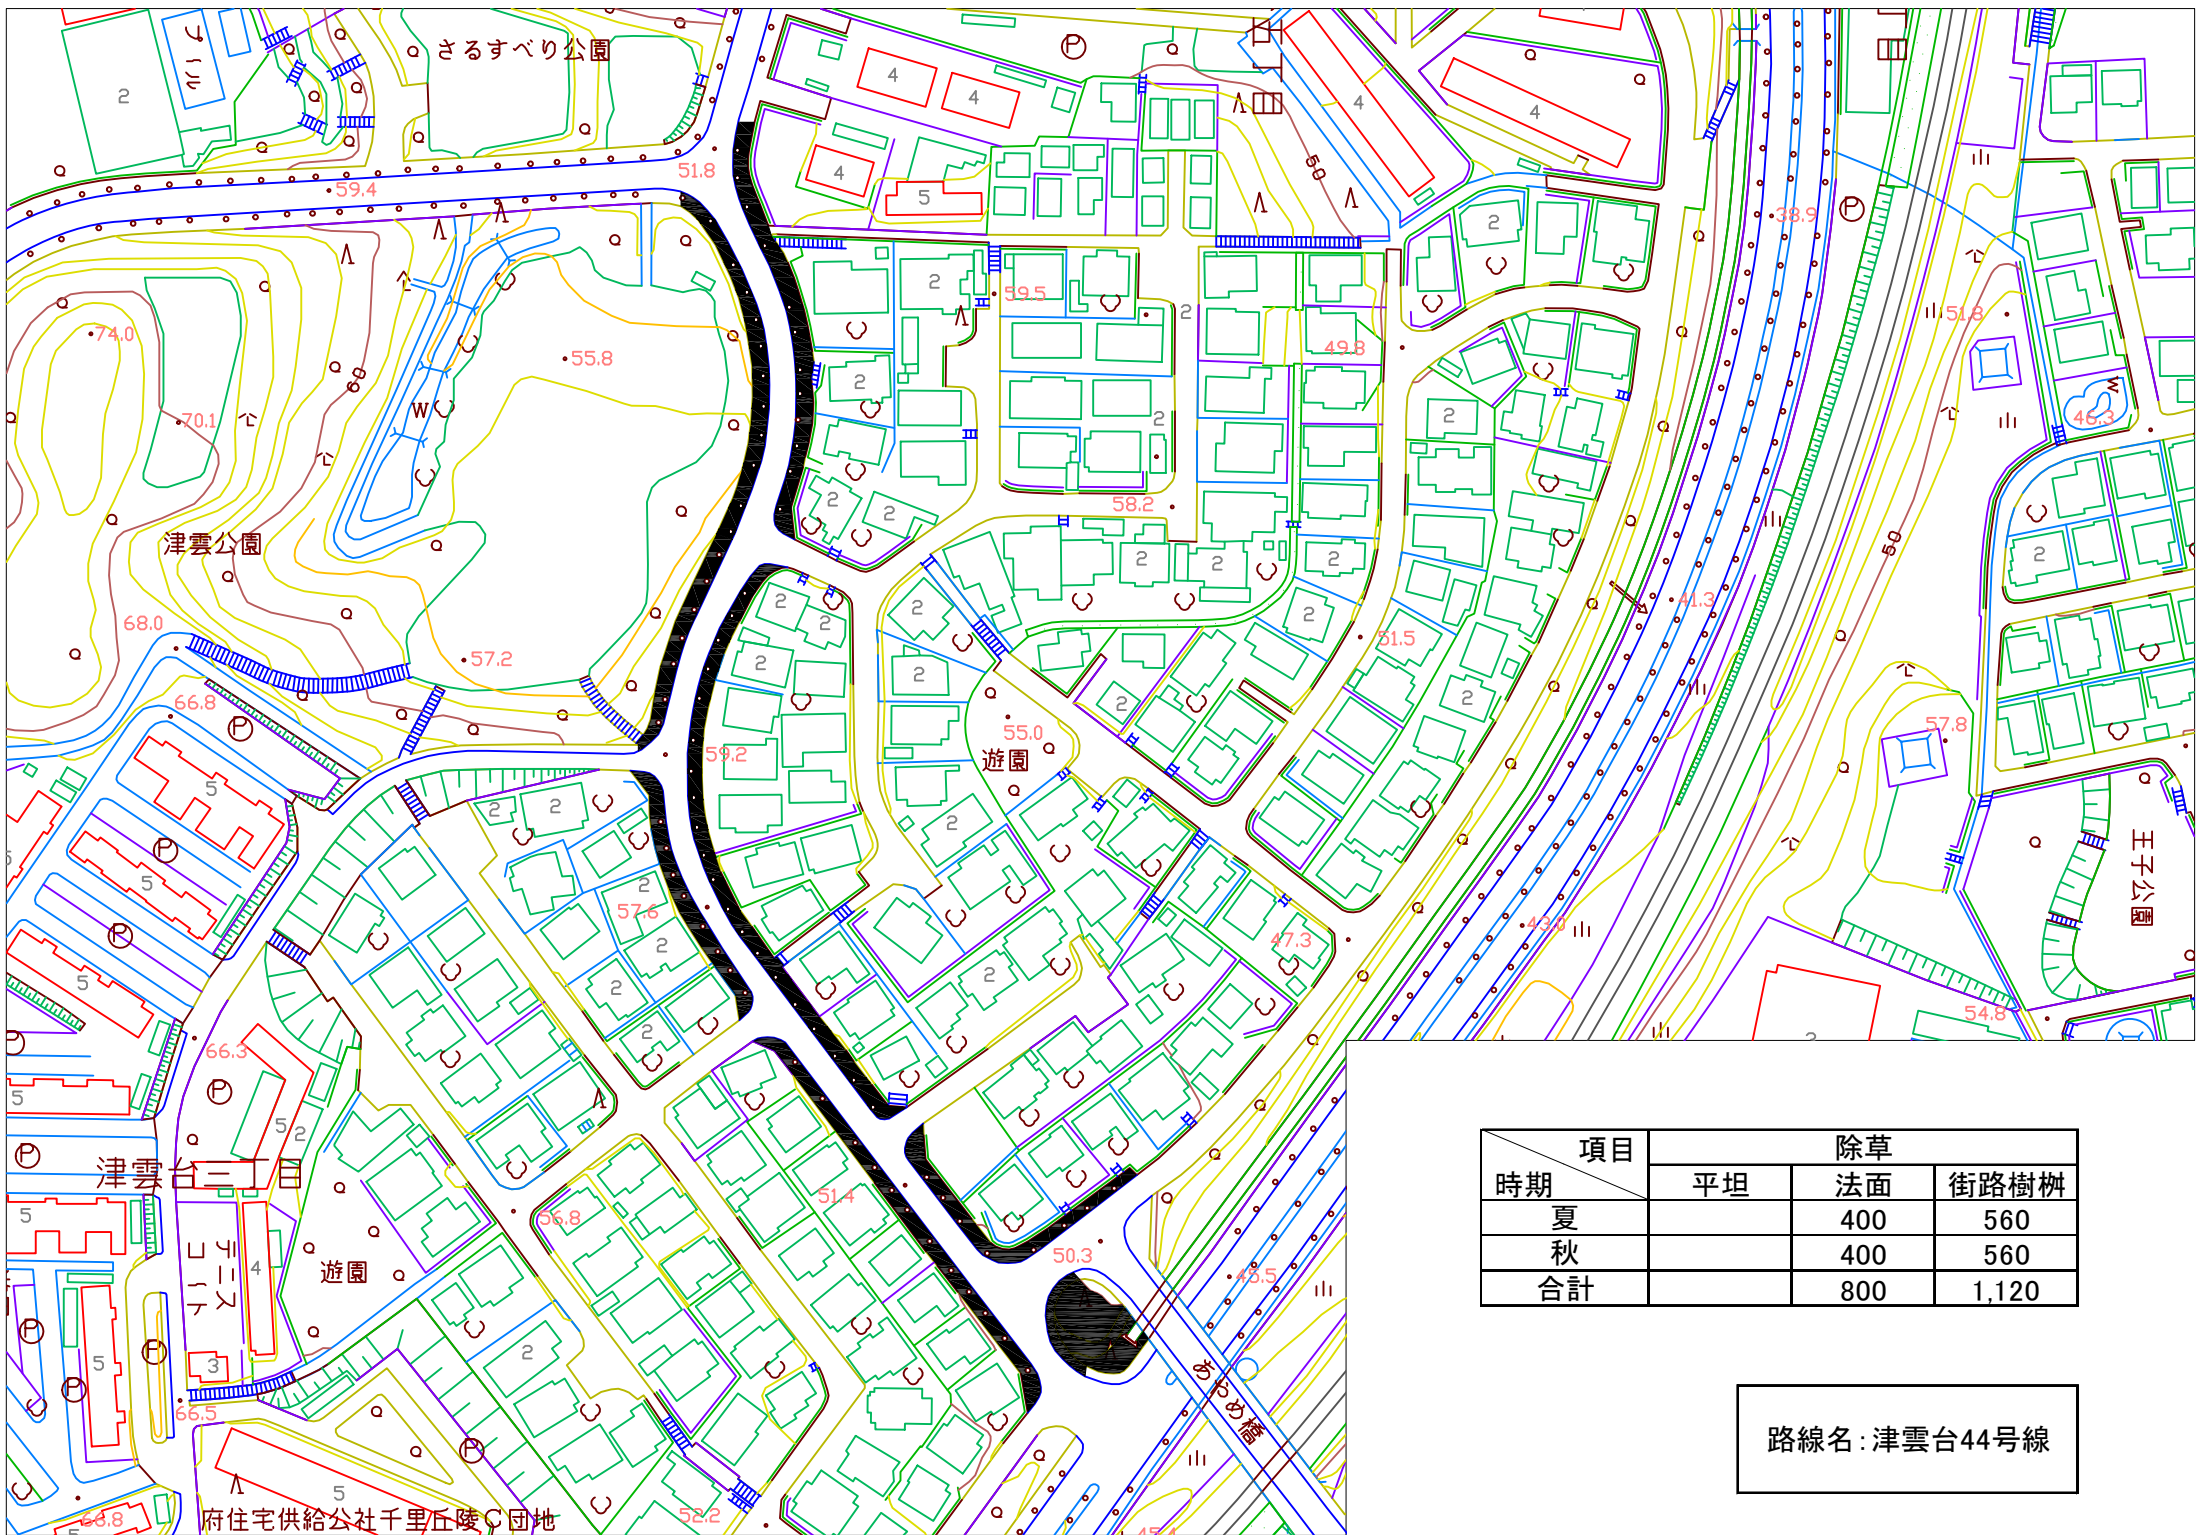


項目 時期	除草		
	平坦	法面	街路樹柵
夏		400	560
秋		400	560
合計		800	1,120

路線名：津雲台44号線

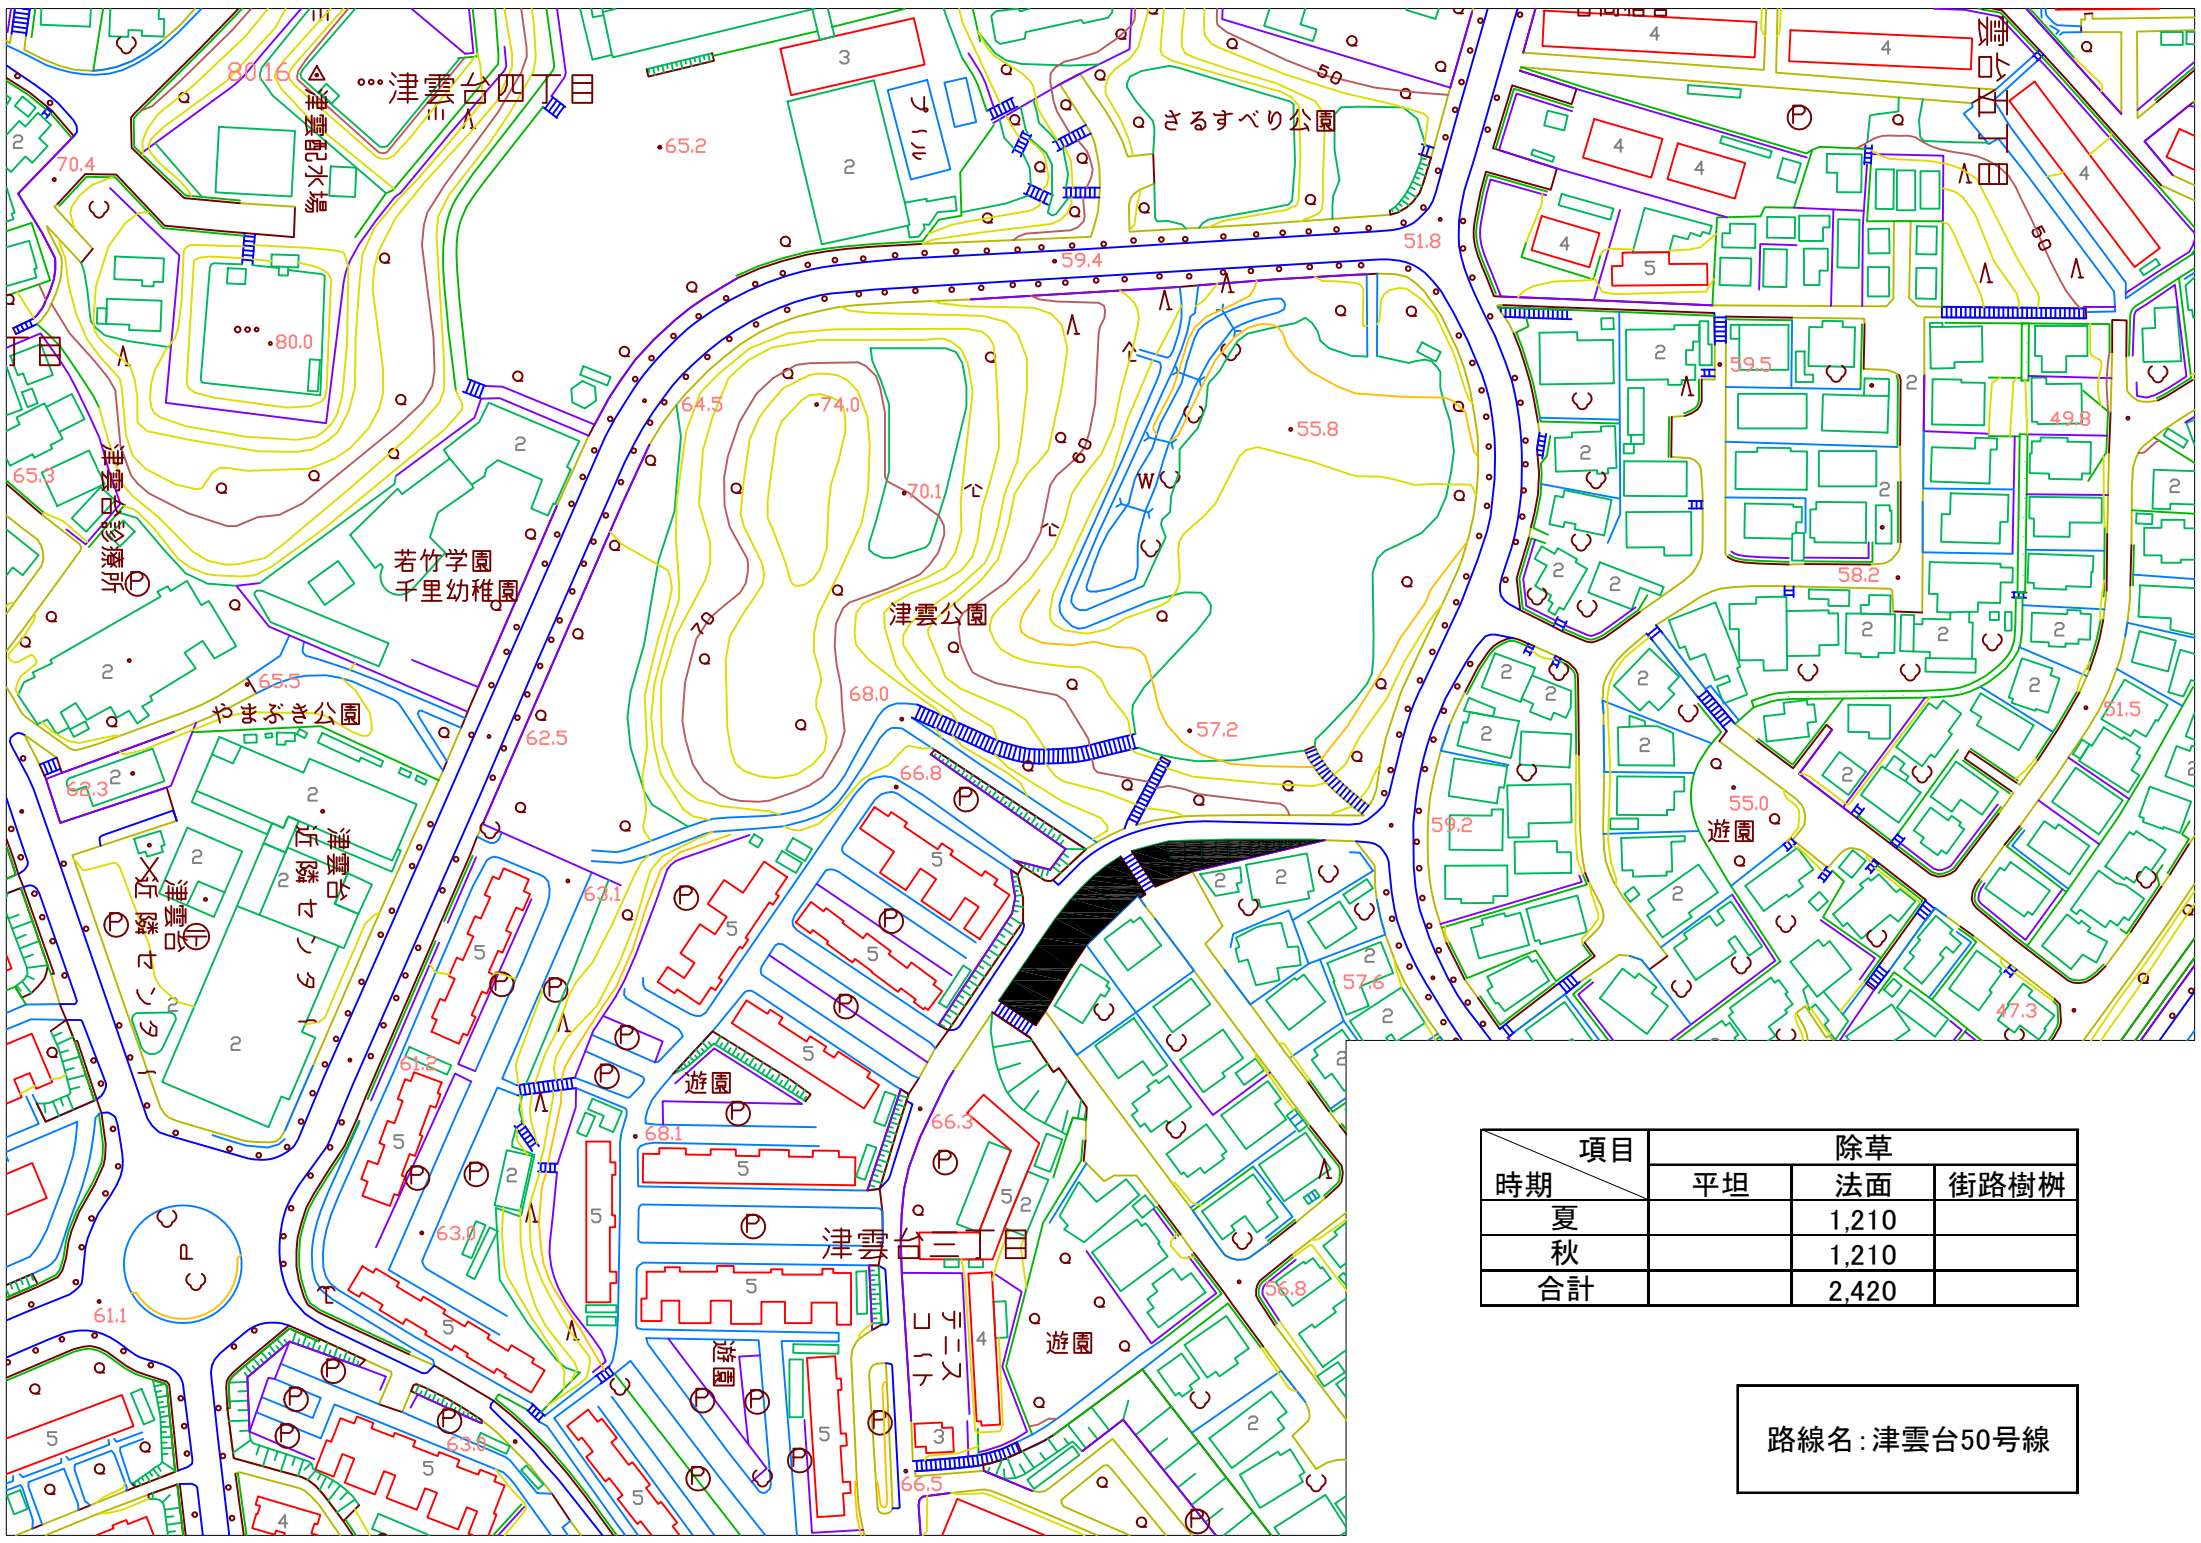


項目 時期	除草		
	平坦	法面	街路樹柵
夏		1,210	
秋		1,210	
合計		2,420	

路線名：津雲台50号線

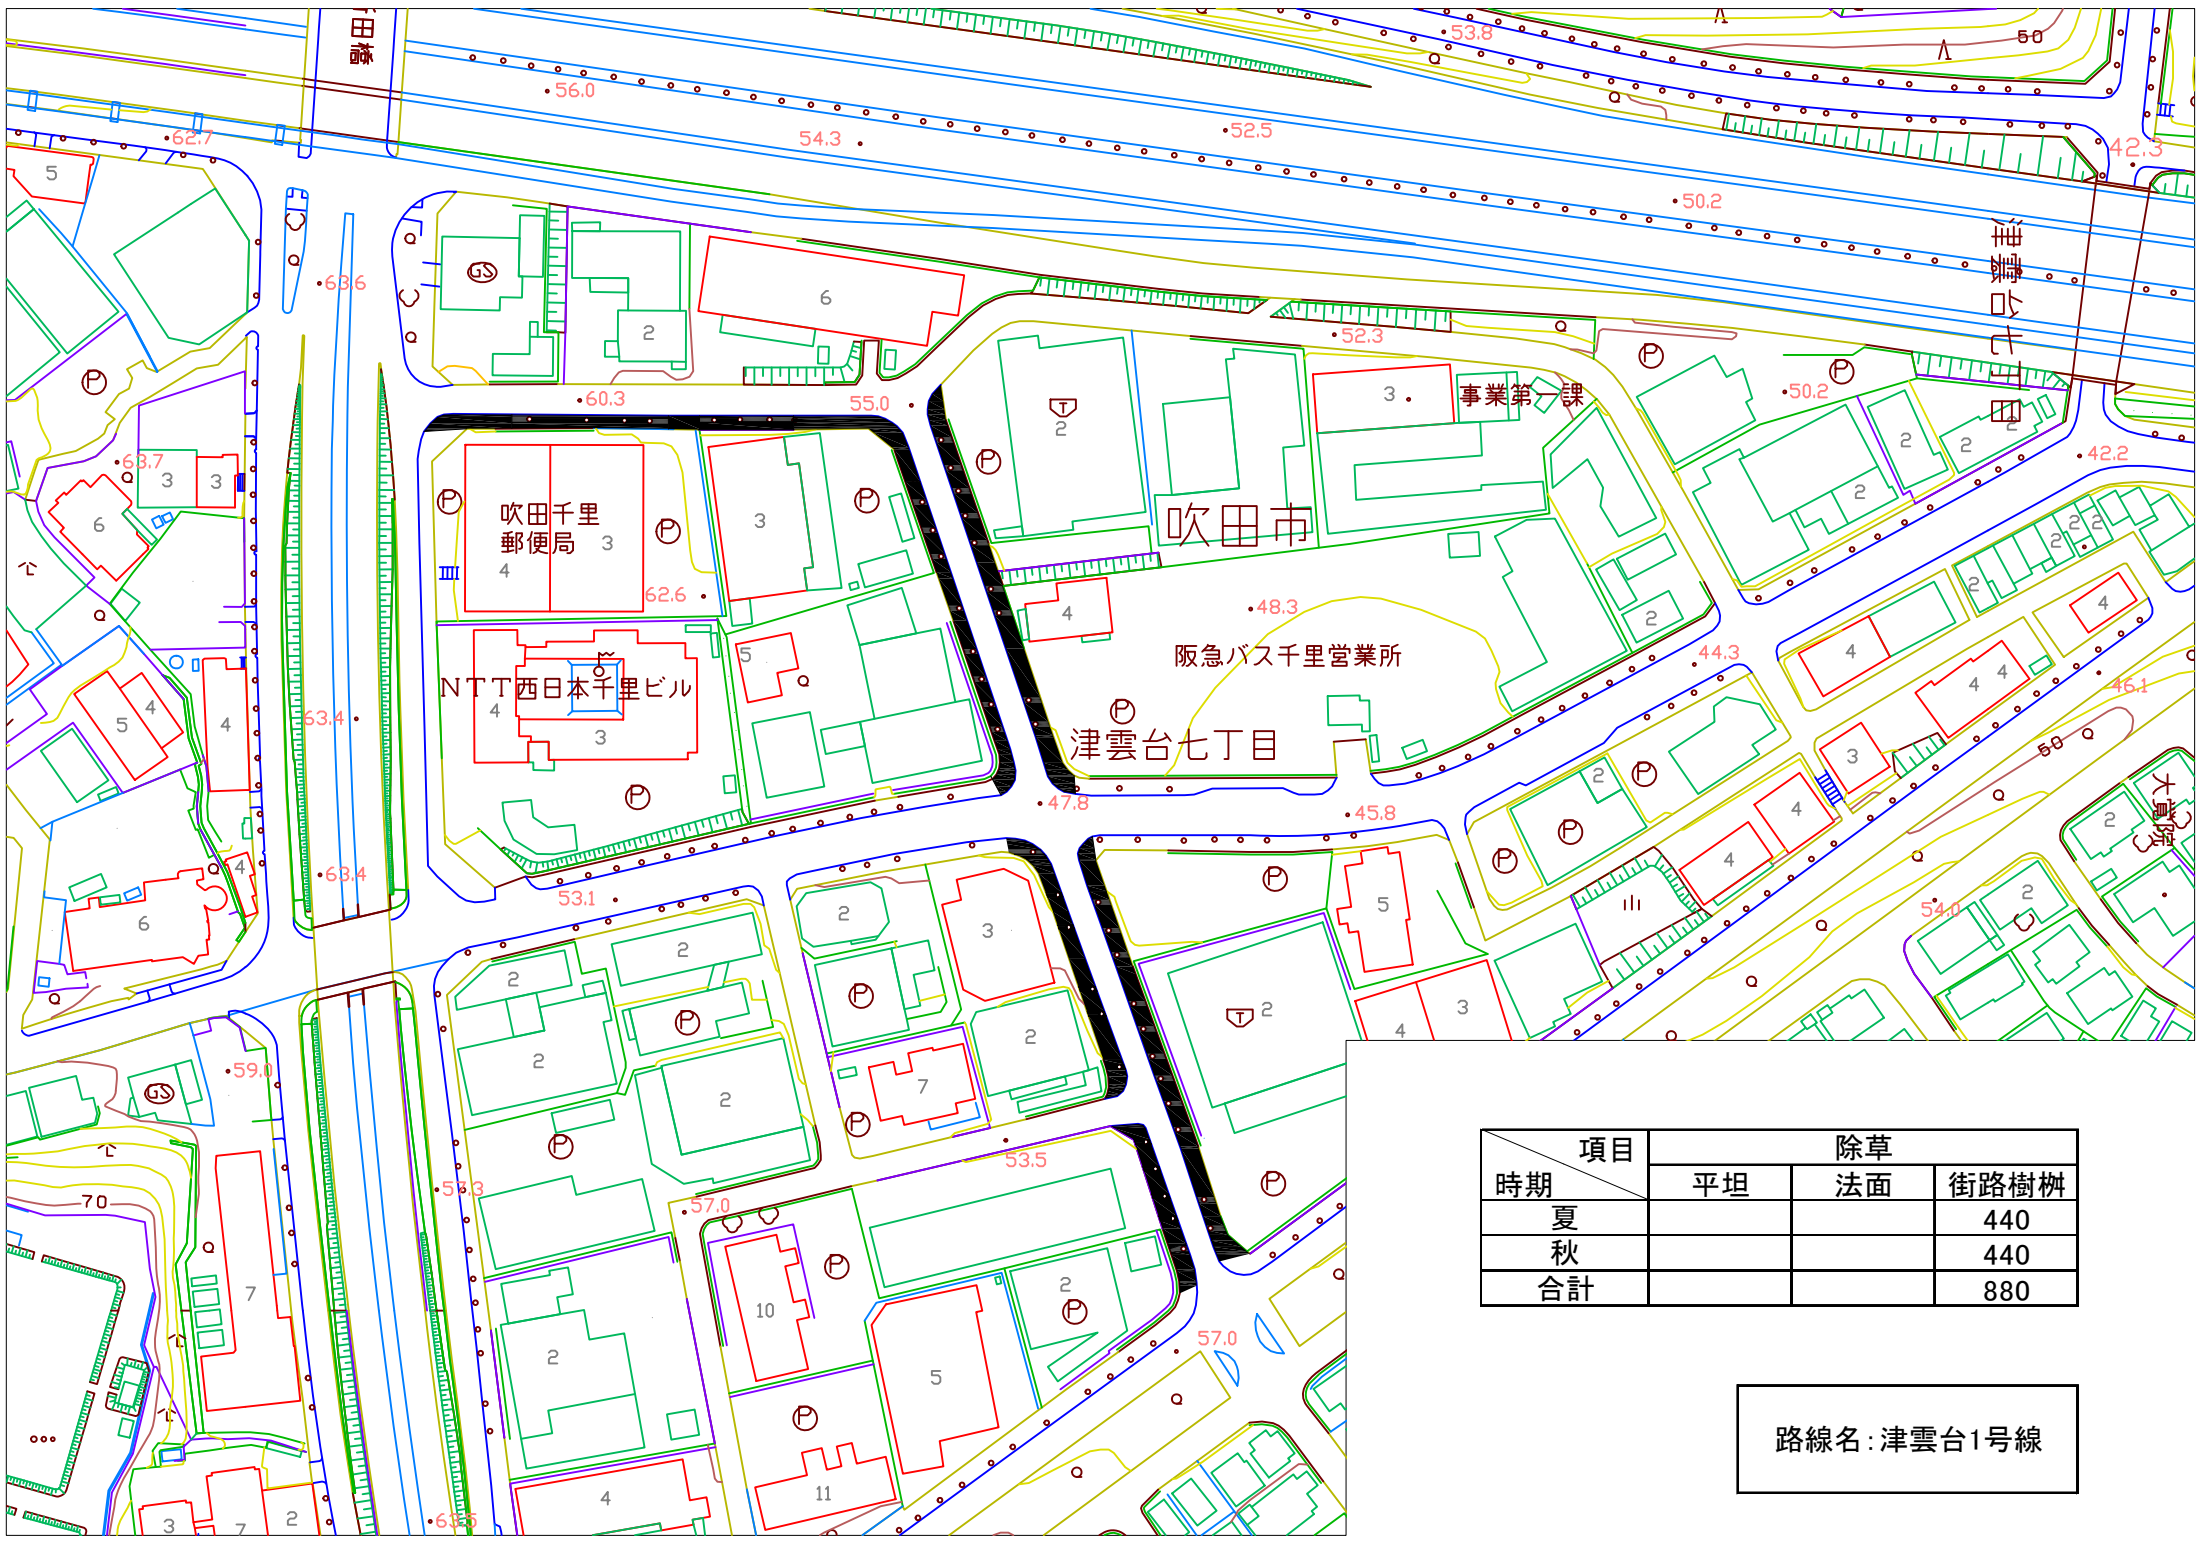


項目 時期	除草		
	平坦	法面	街路樹柵
夏			440
秋			440
合計			880

路線名: 津雲台1号線

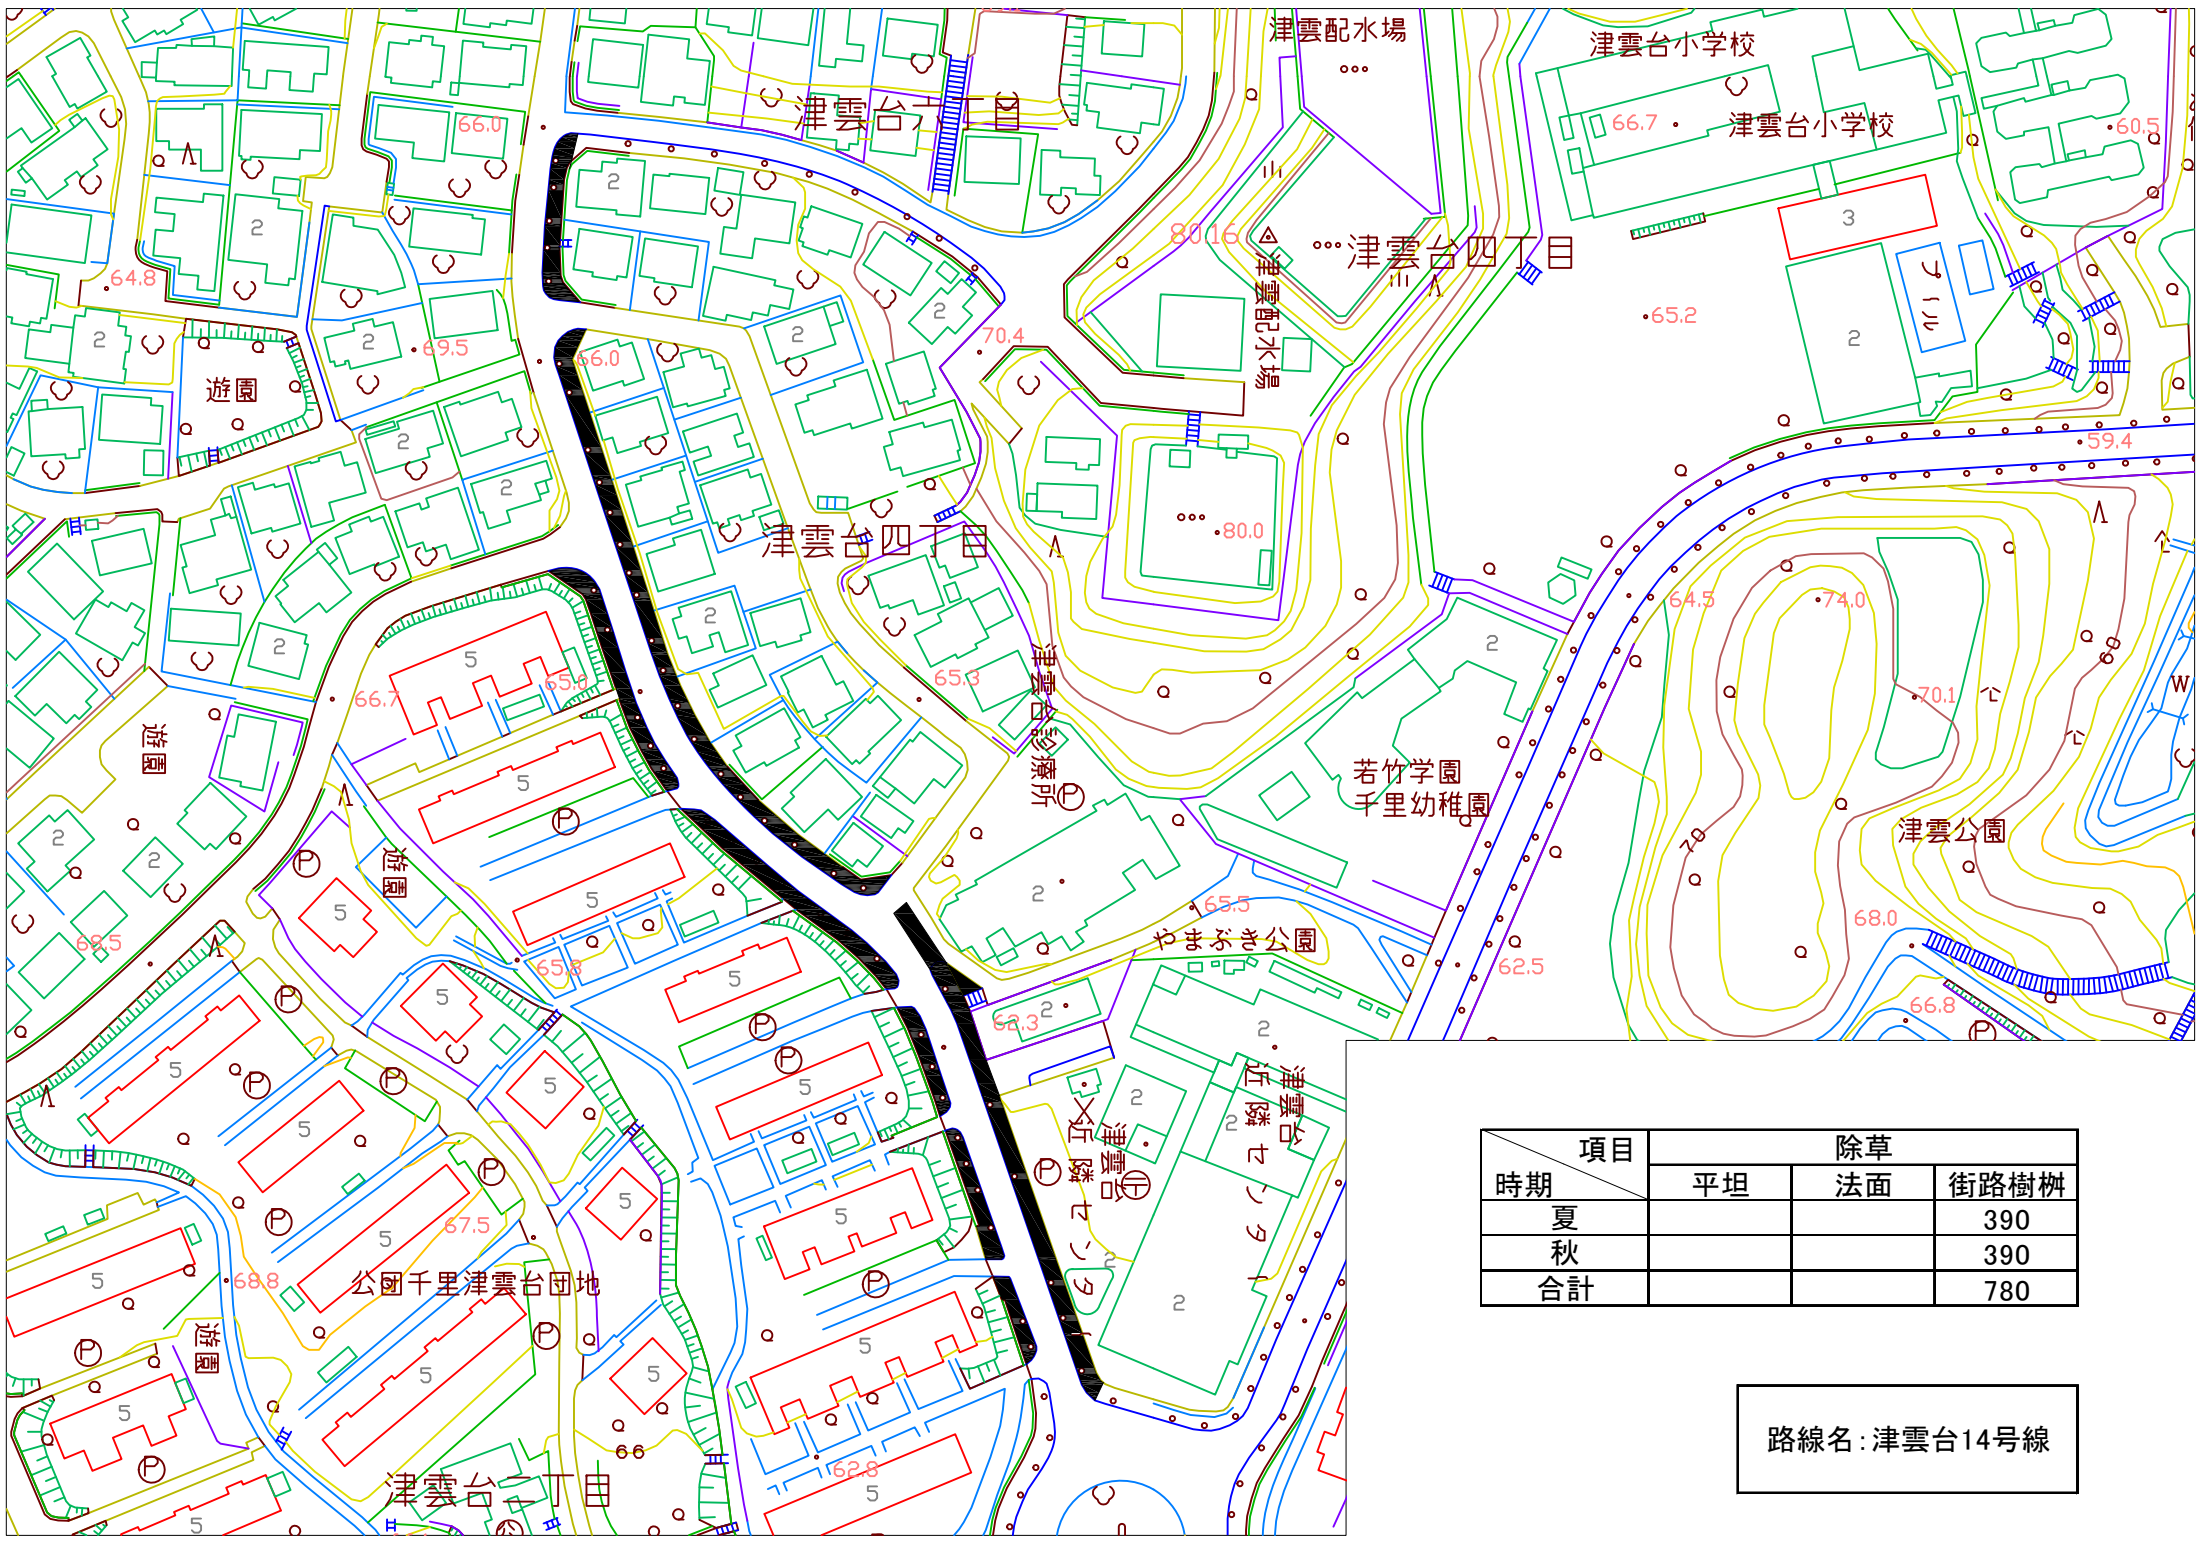


項目 時期	除草		
	平坦	法面	街路樹柵
夏			390
秋			390
合計			780

路線名：津雲台14号線

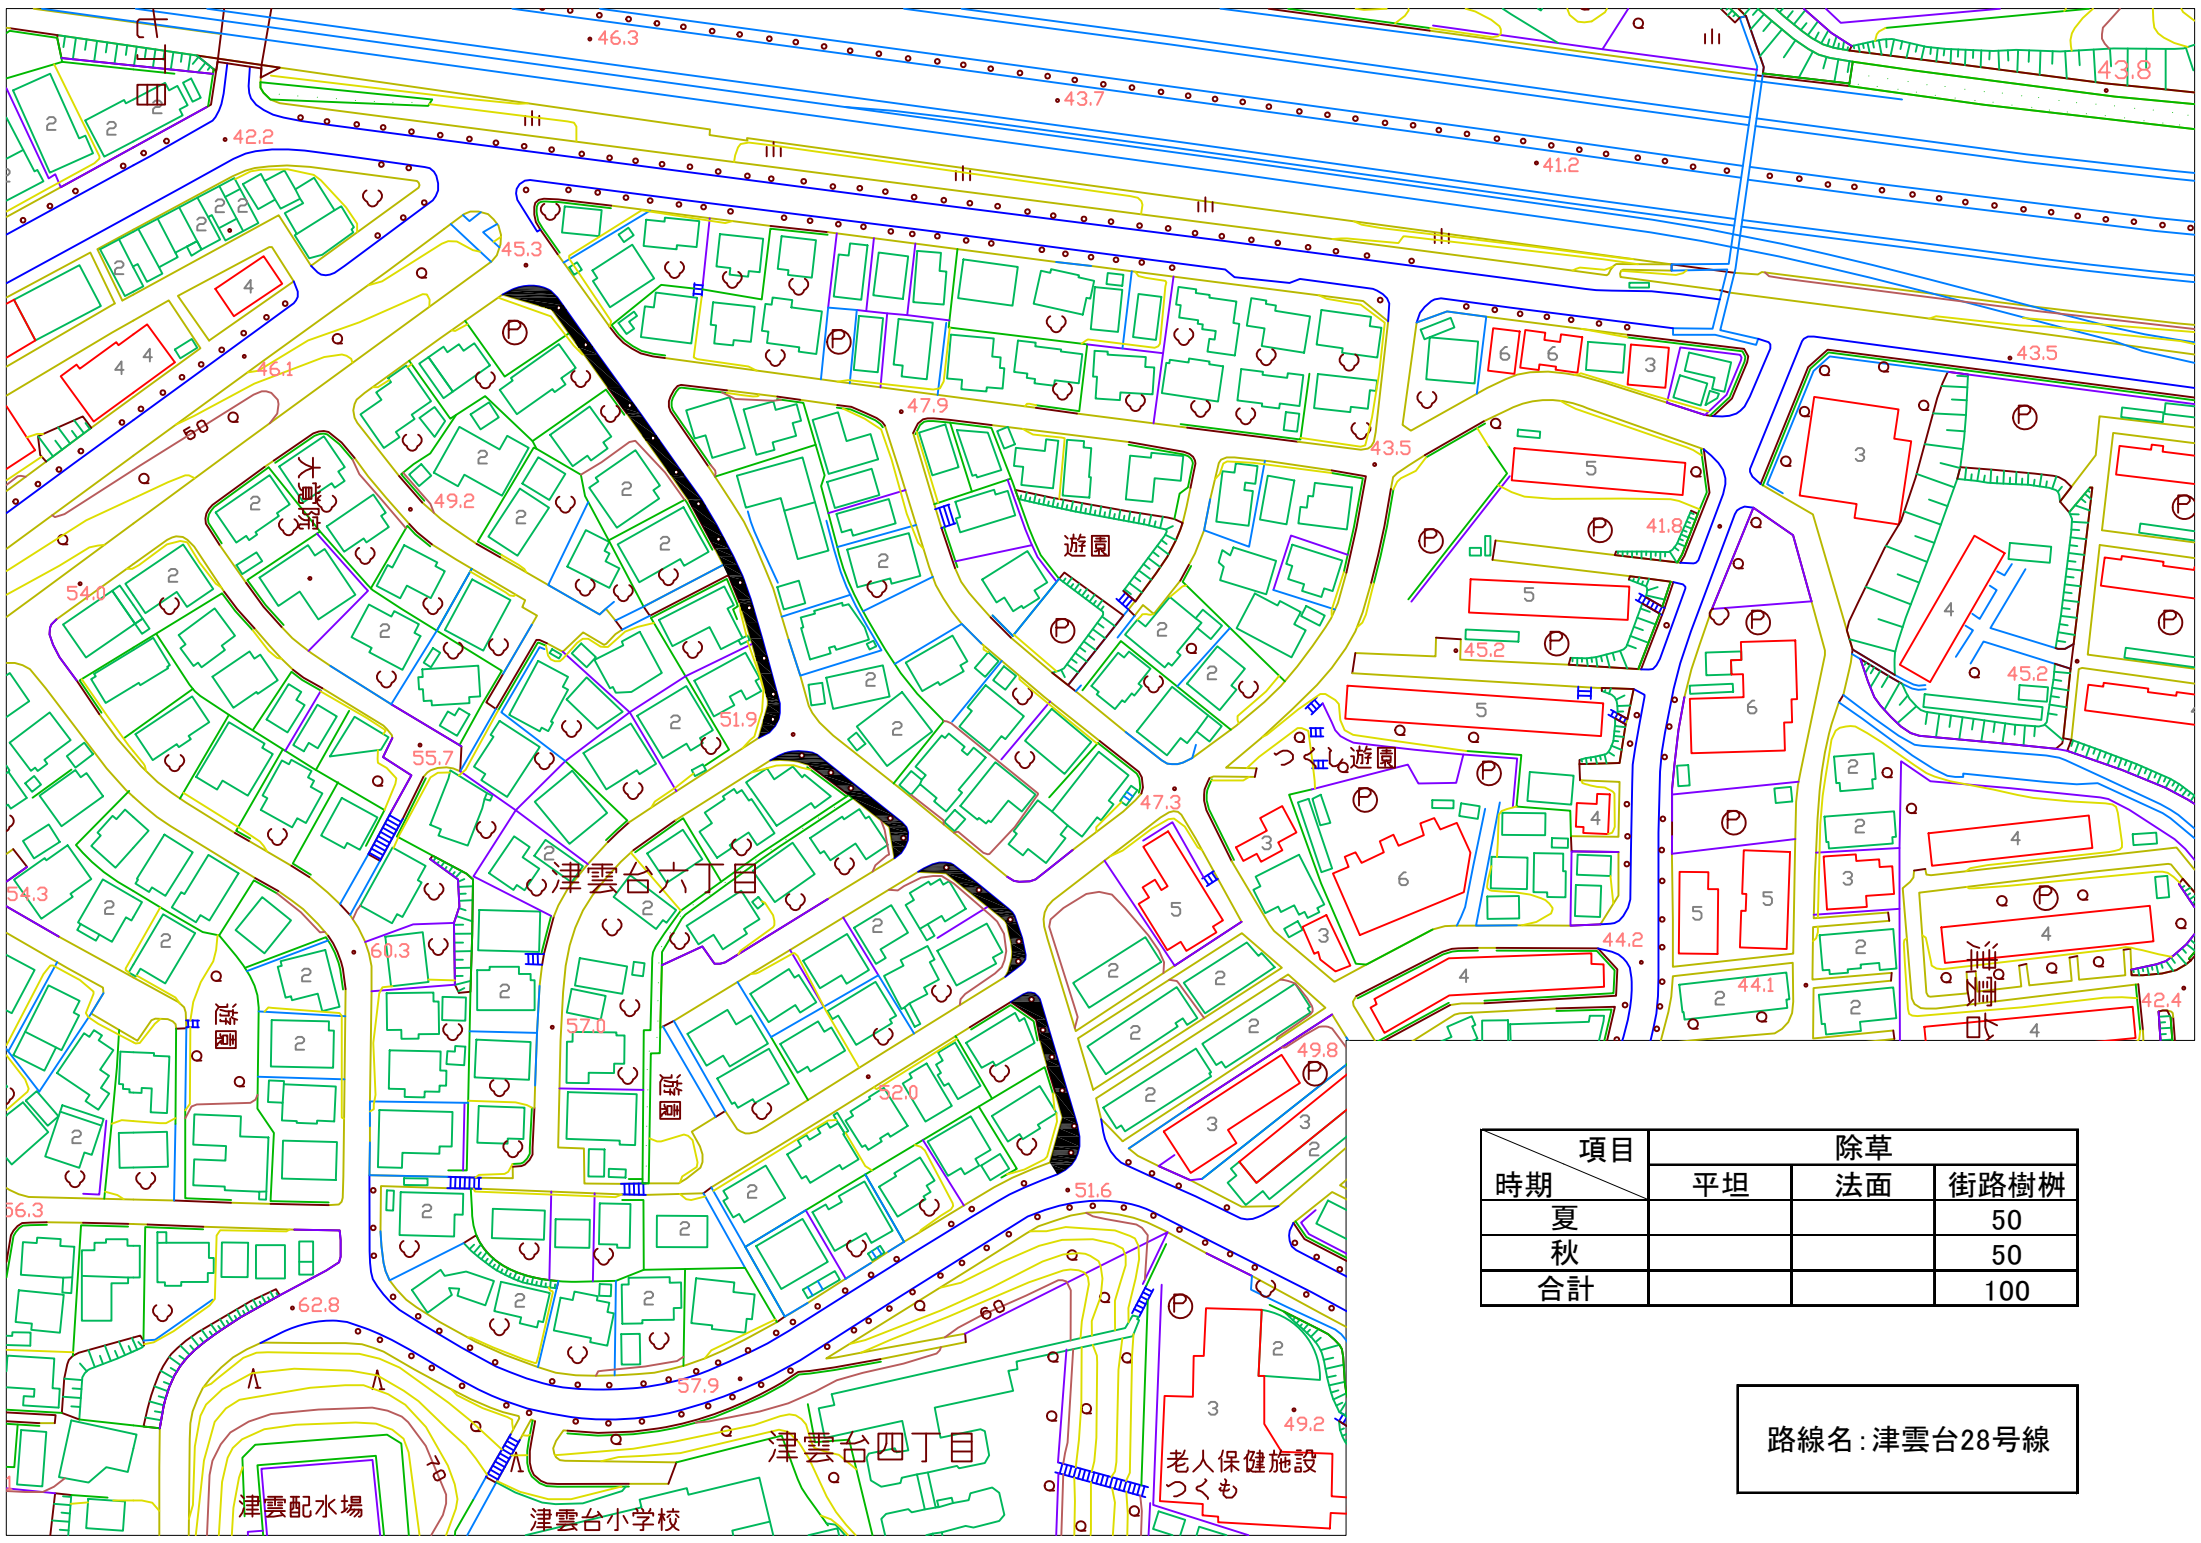


項目 時期	除草		
	平坦	法面	街路樹樹
夏			50
秋			50
合計			100

路線名：津雲台28号線

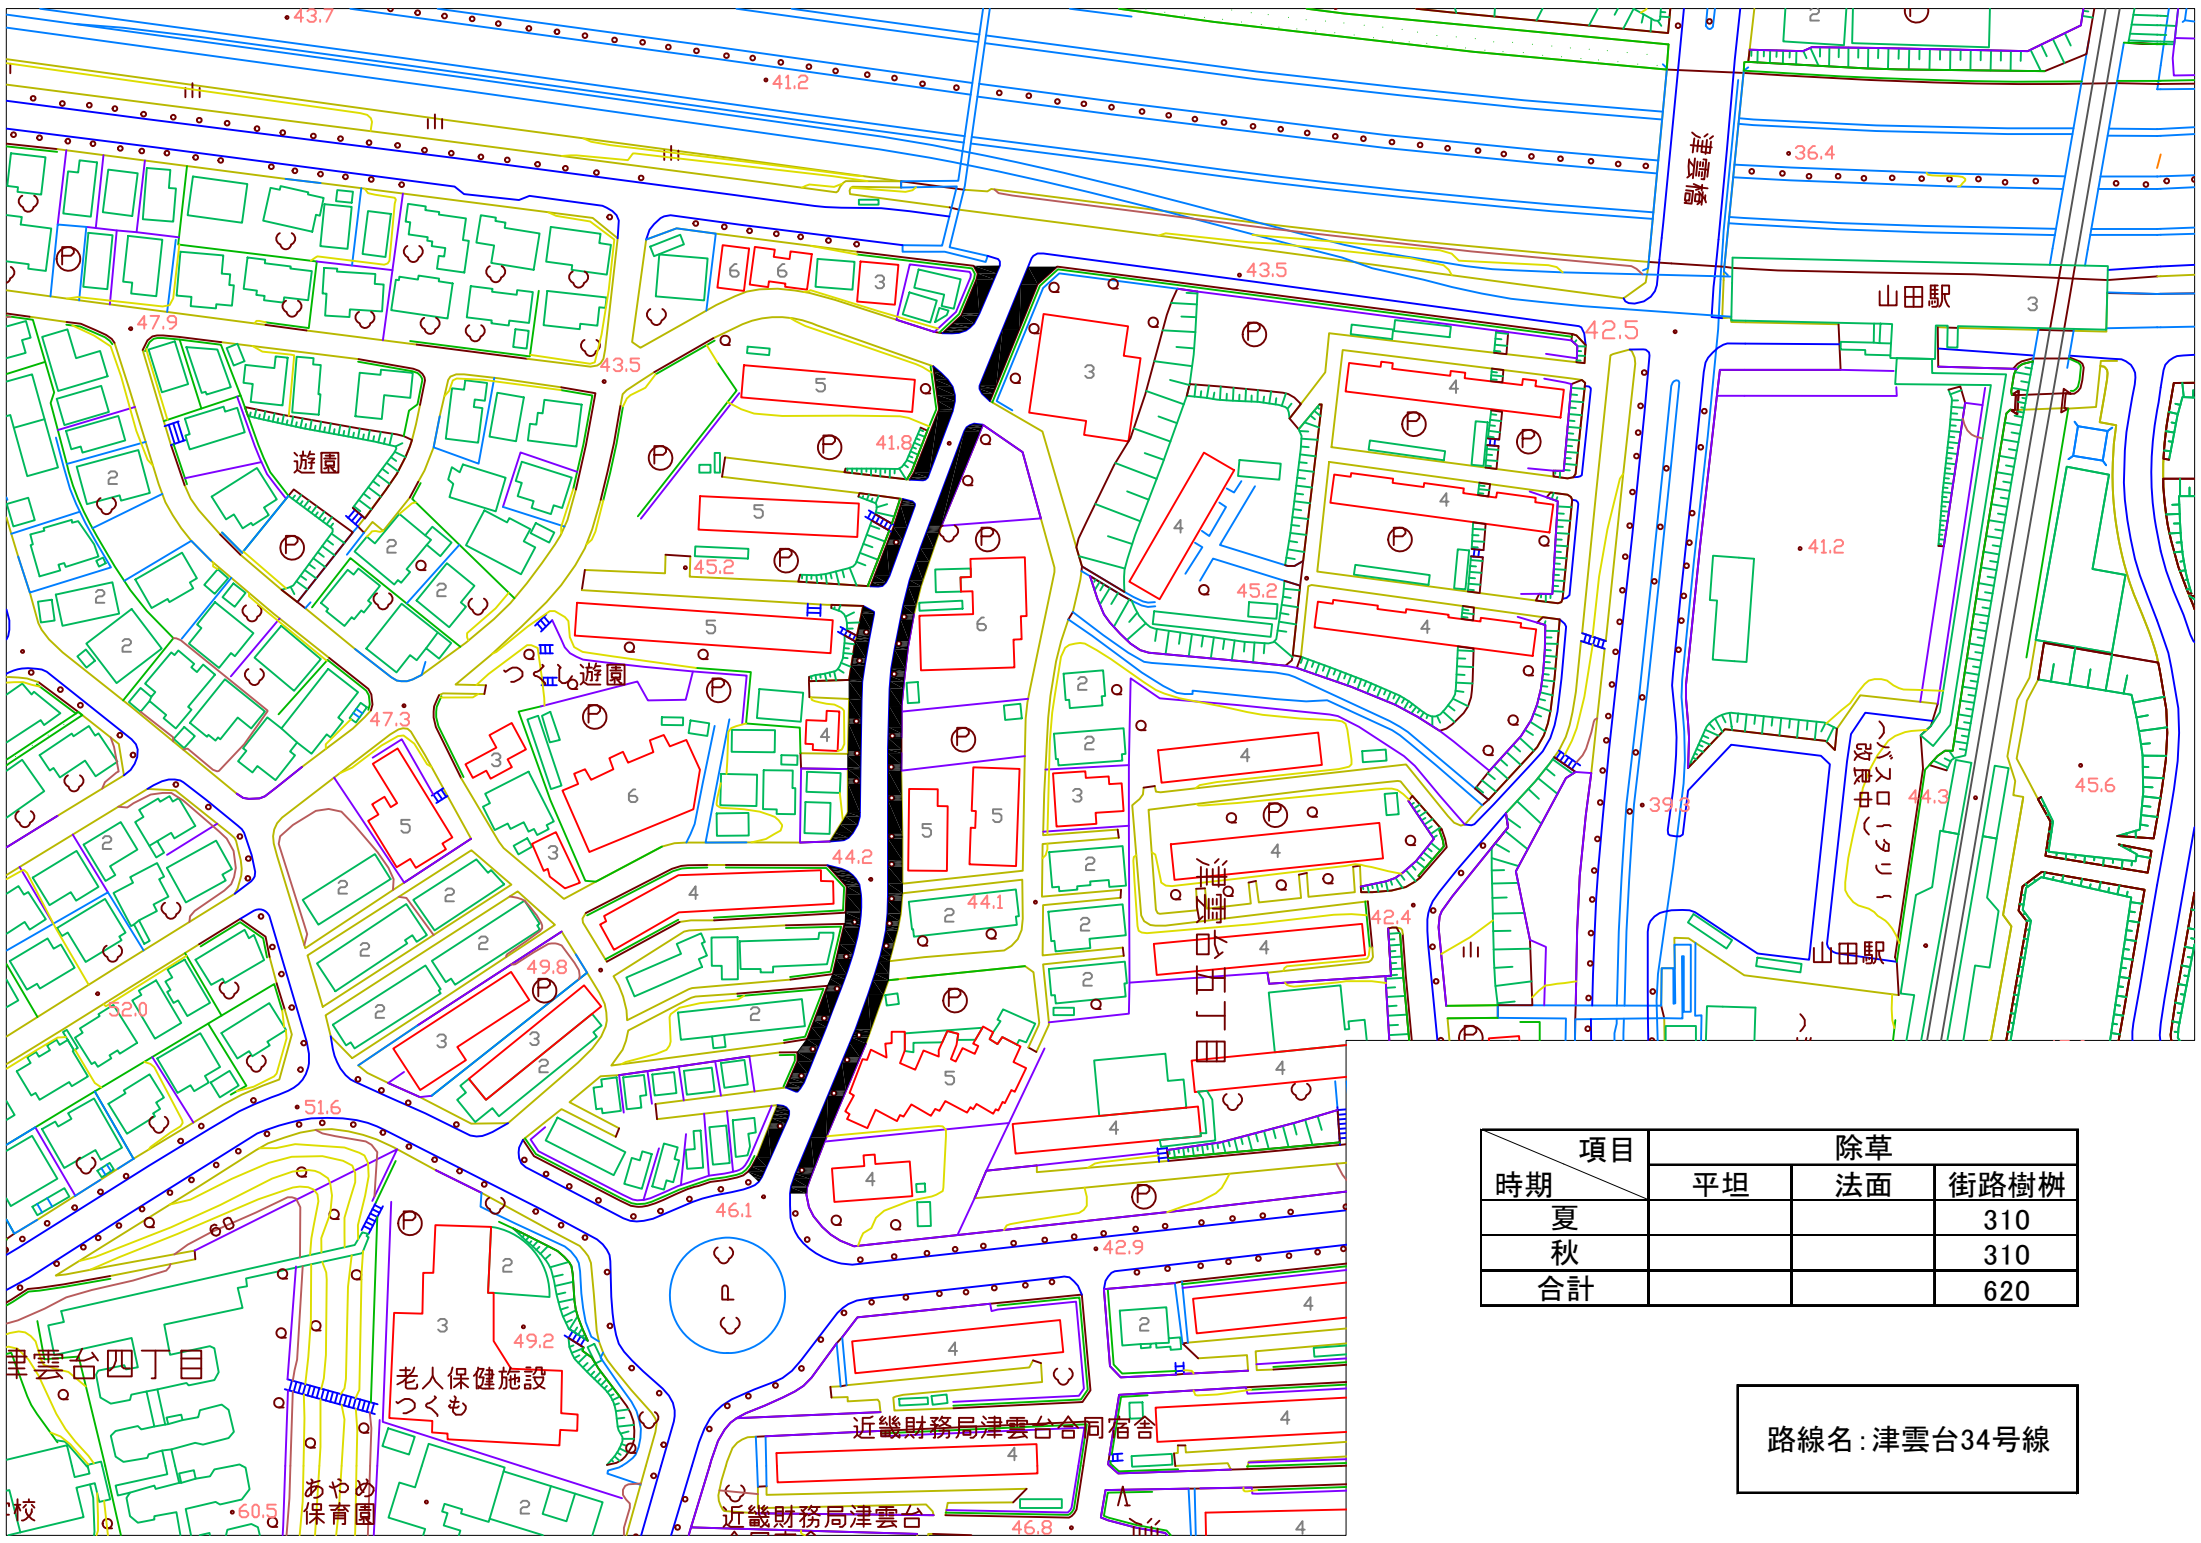


項目 時期	除草		
	平坦	法面	街路樹柵
夏			310
秋			310
合計			620

路線名：津雲台34号線

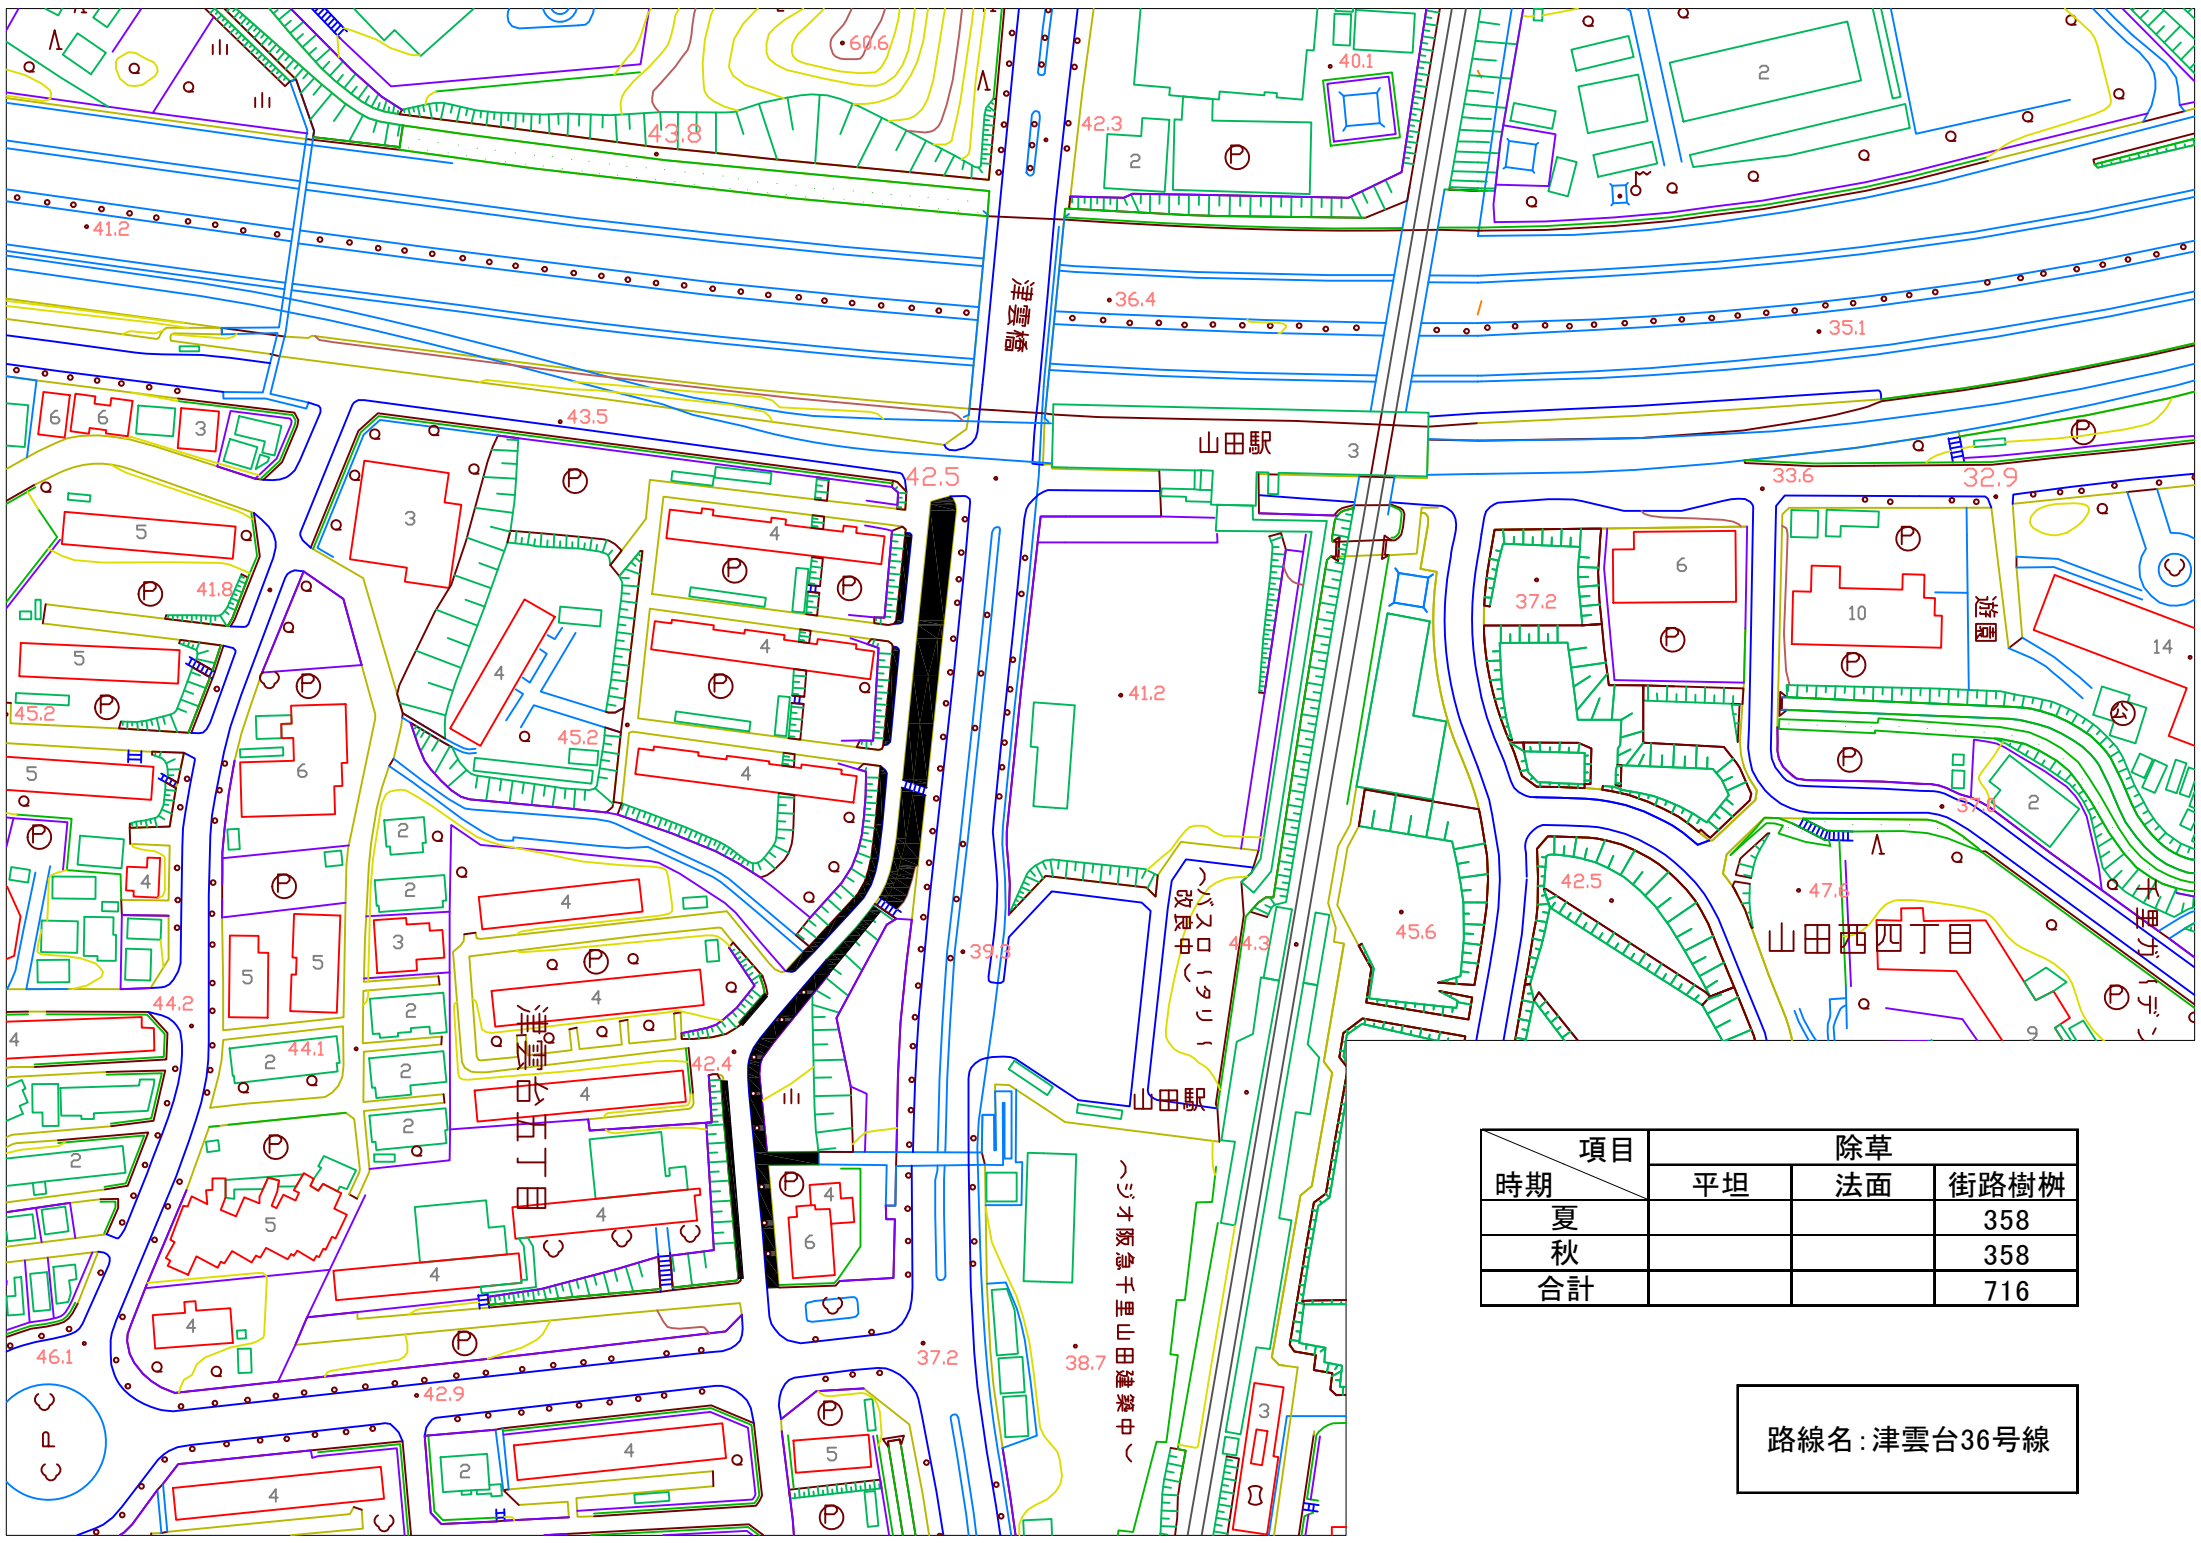


項目 時期	除草		
	平坦	法面	街路樹柵
夏			358
秋			358
合計			716

路線名：津雲台36号線

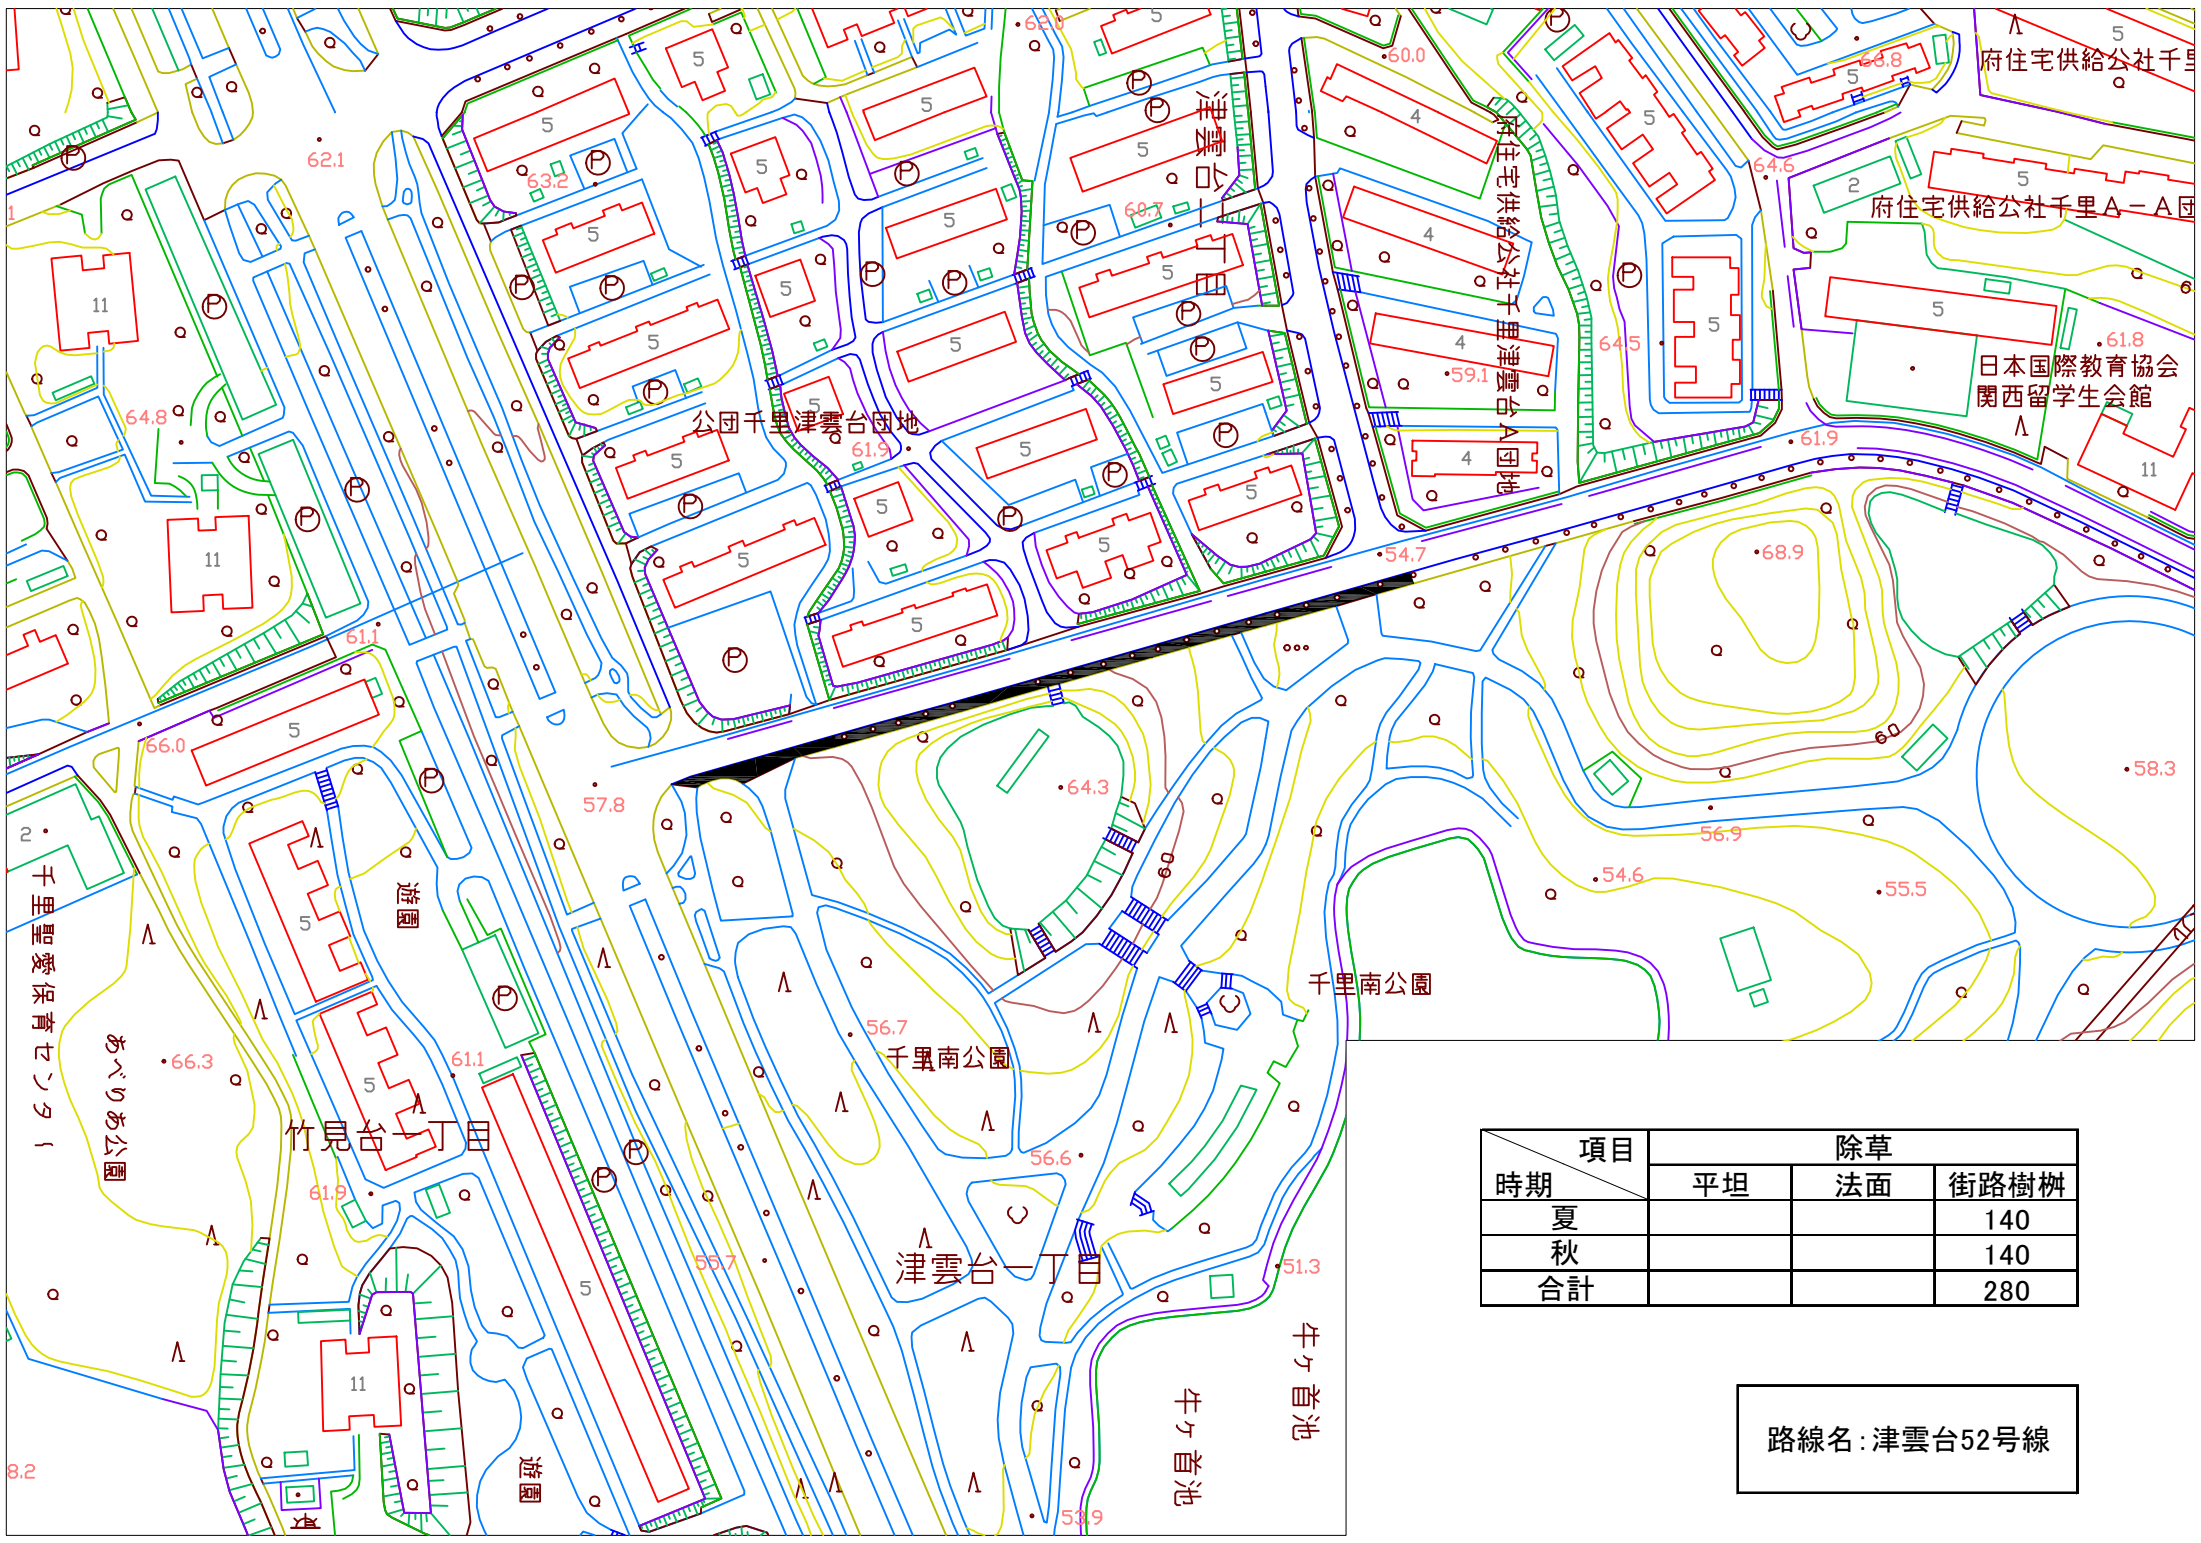


項目 時期	除草		
	平坦	法面	街路樹樹
夏			140
秋			140
合計			280

路線名：津雲台52号線

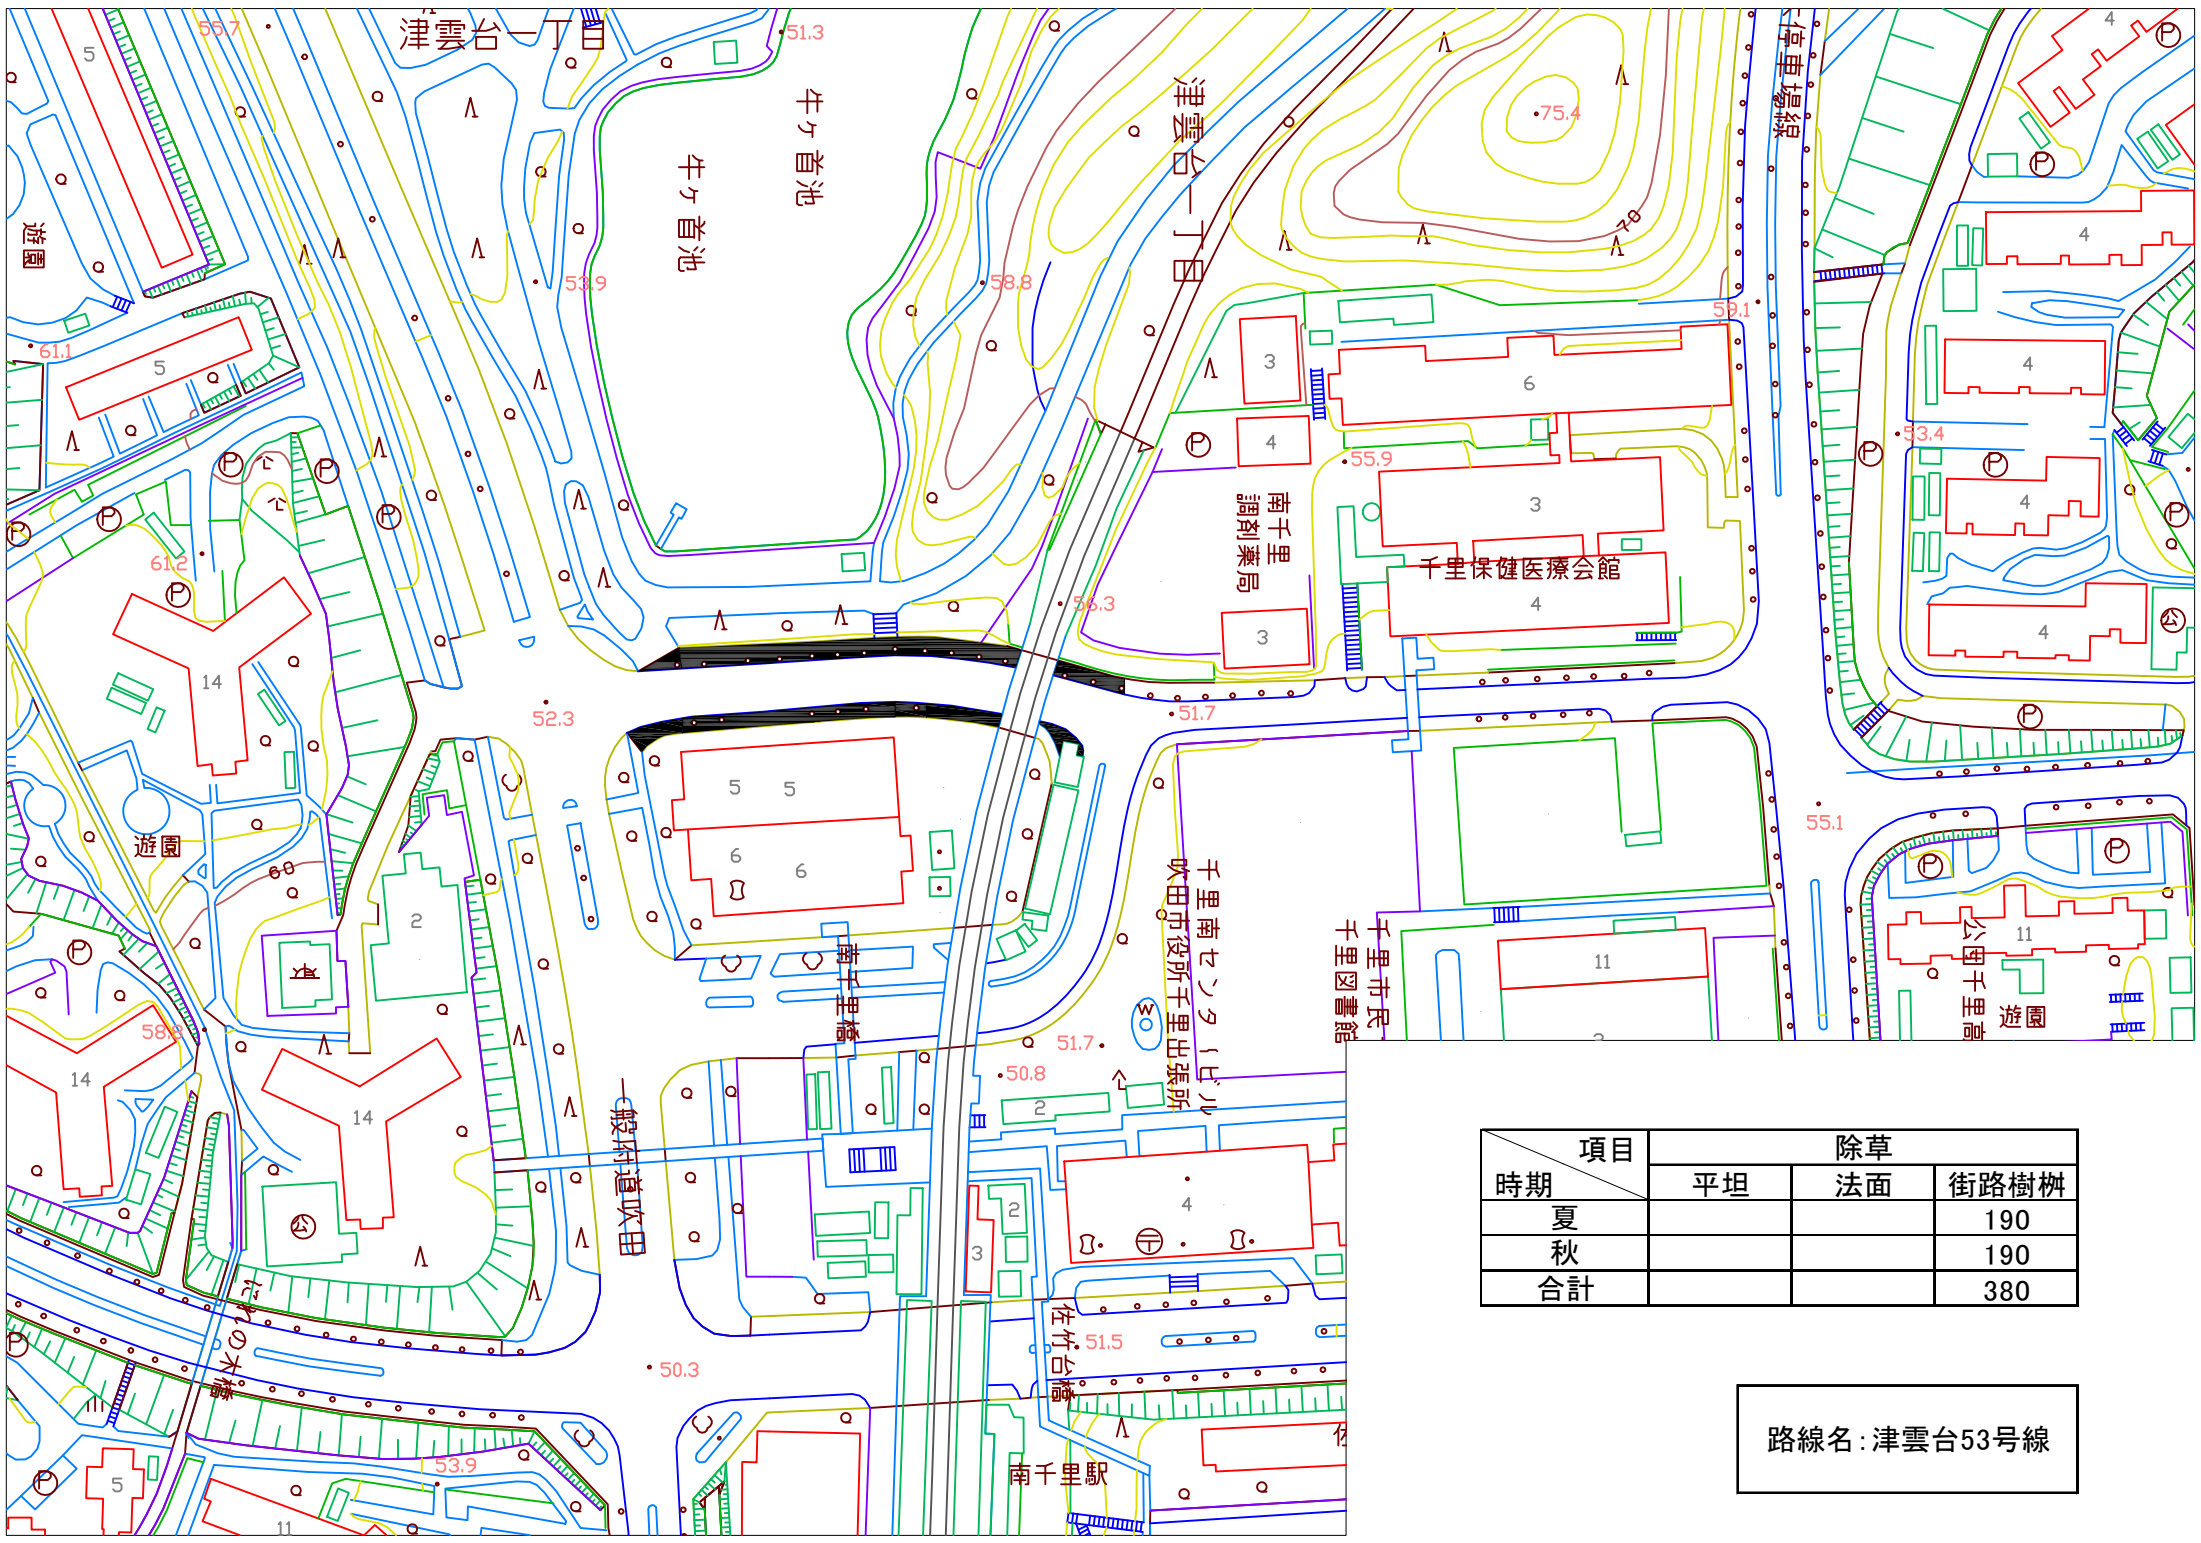


項目 時期	除草		
	平坦	法面	街路樹樹
夏			190
秋			190
合計			380

路線名：津雲台53号線

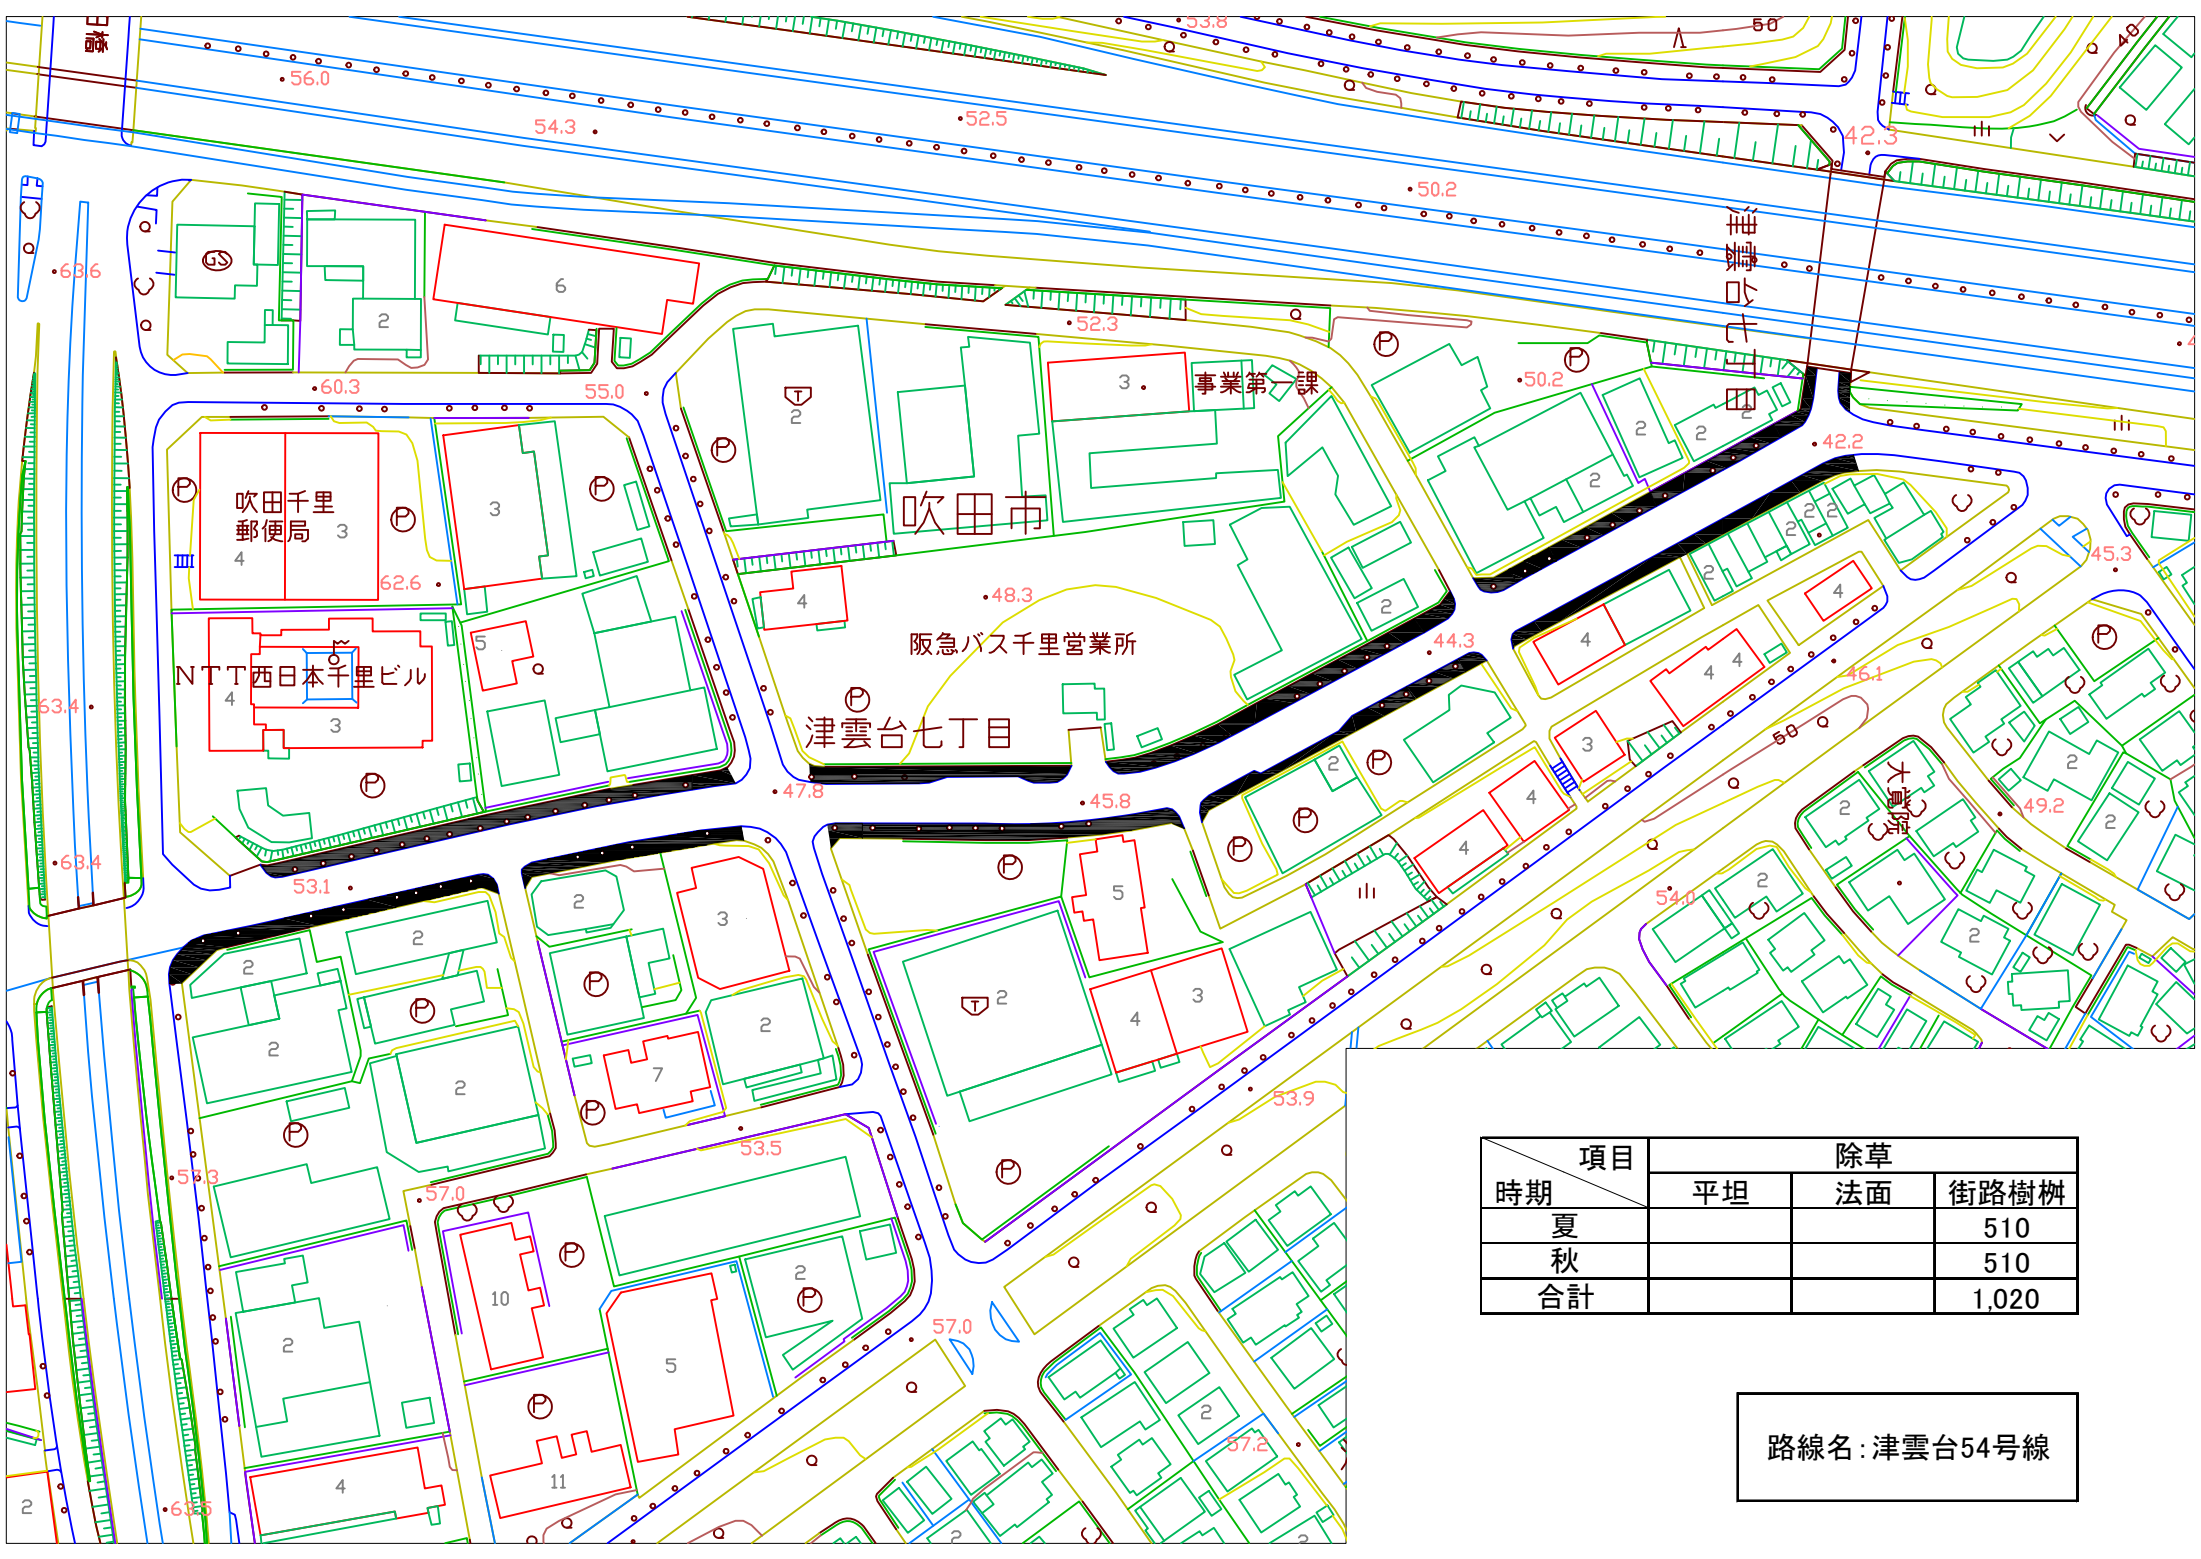


項目 時期	除草		
	平坦	法面	街路樹柵
夏			510
秋			510
合計			1,020

路線名：津雲台54号線

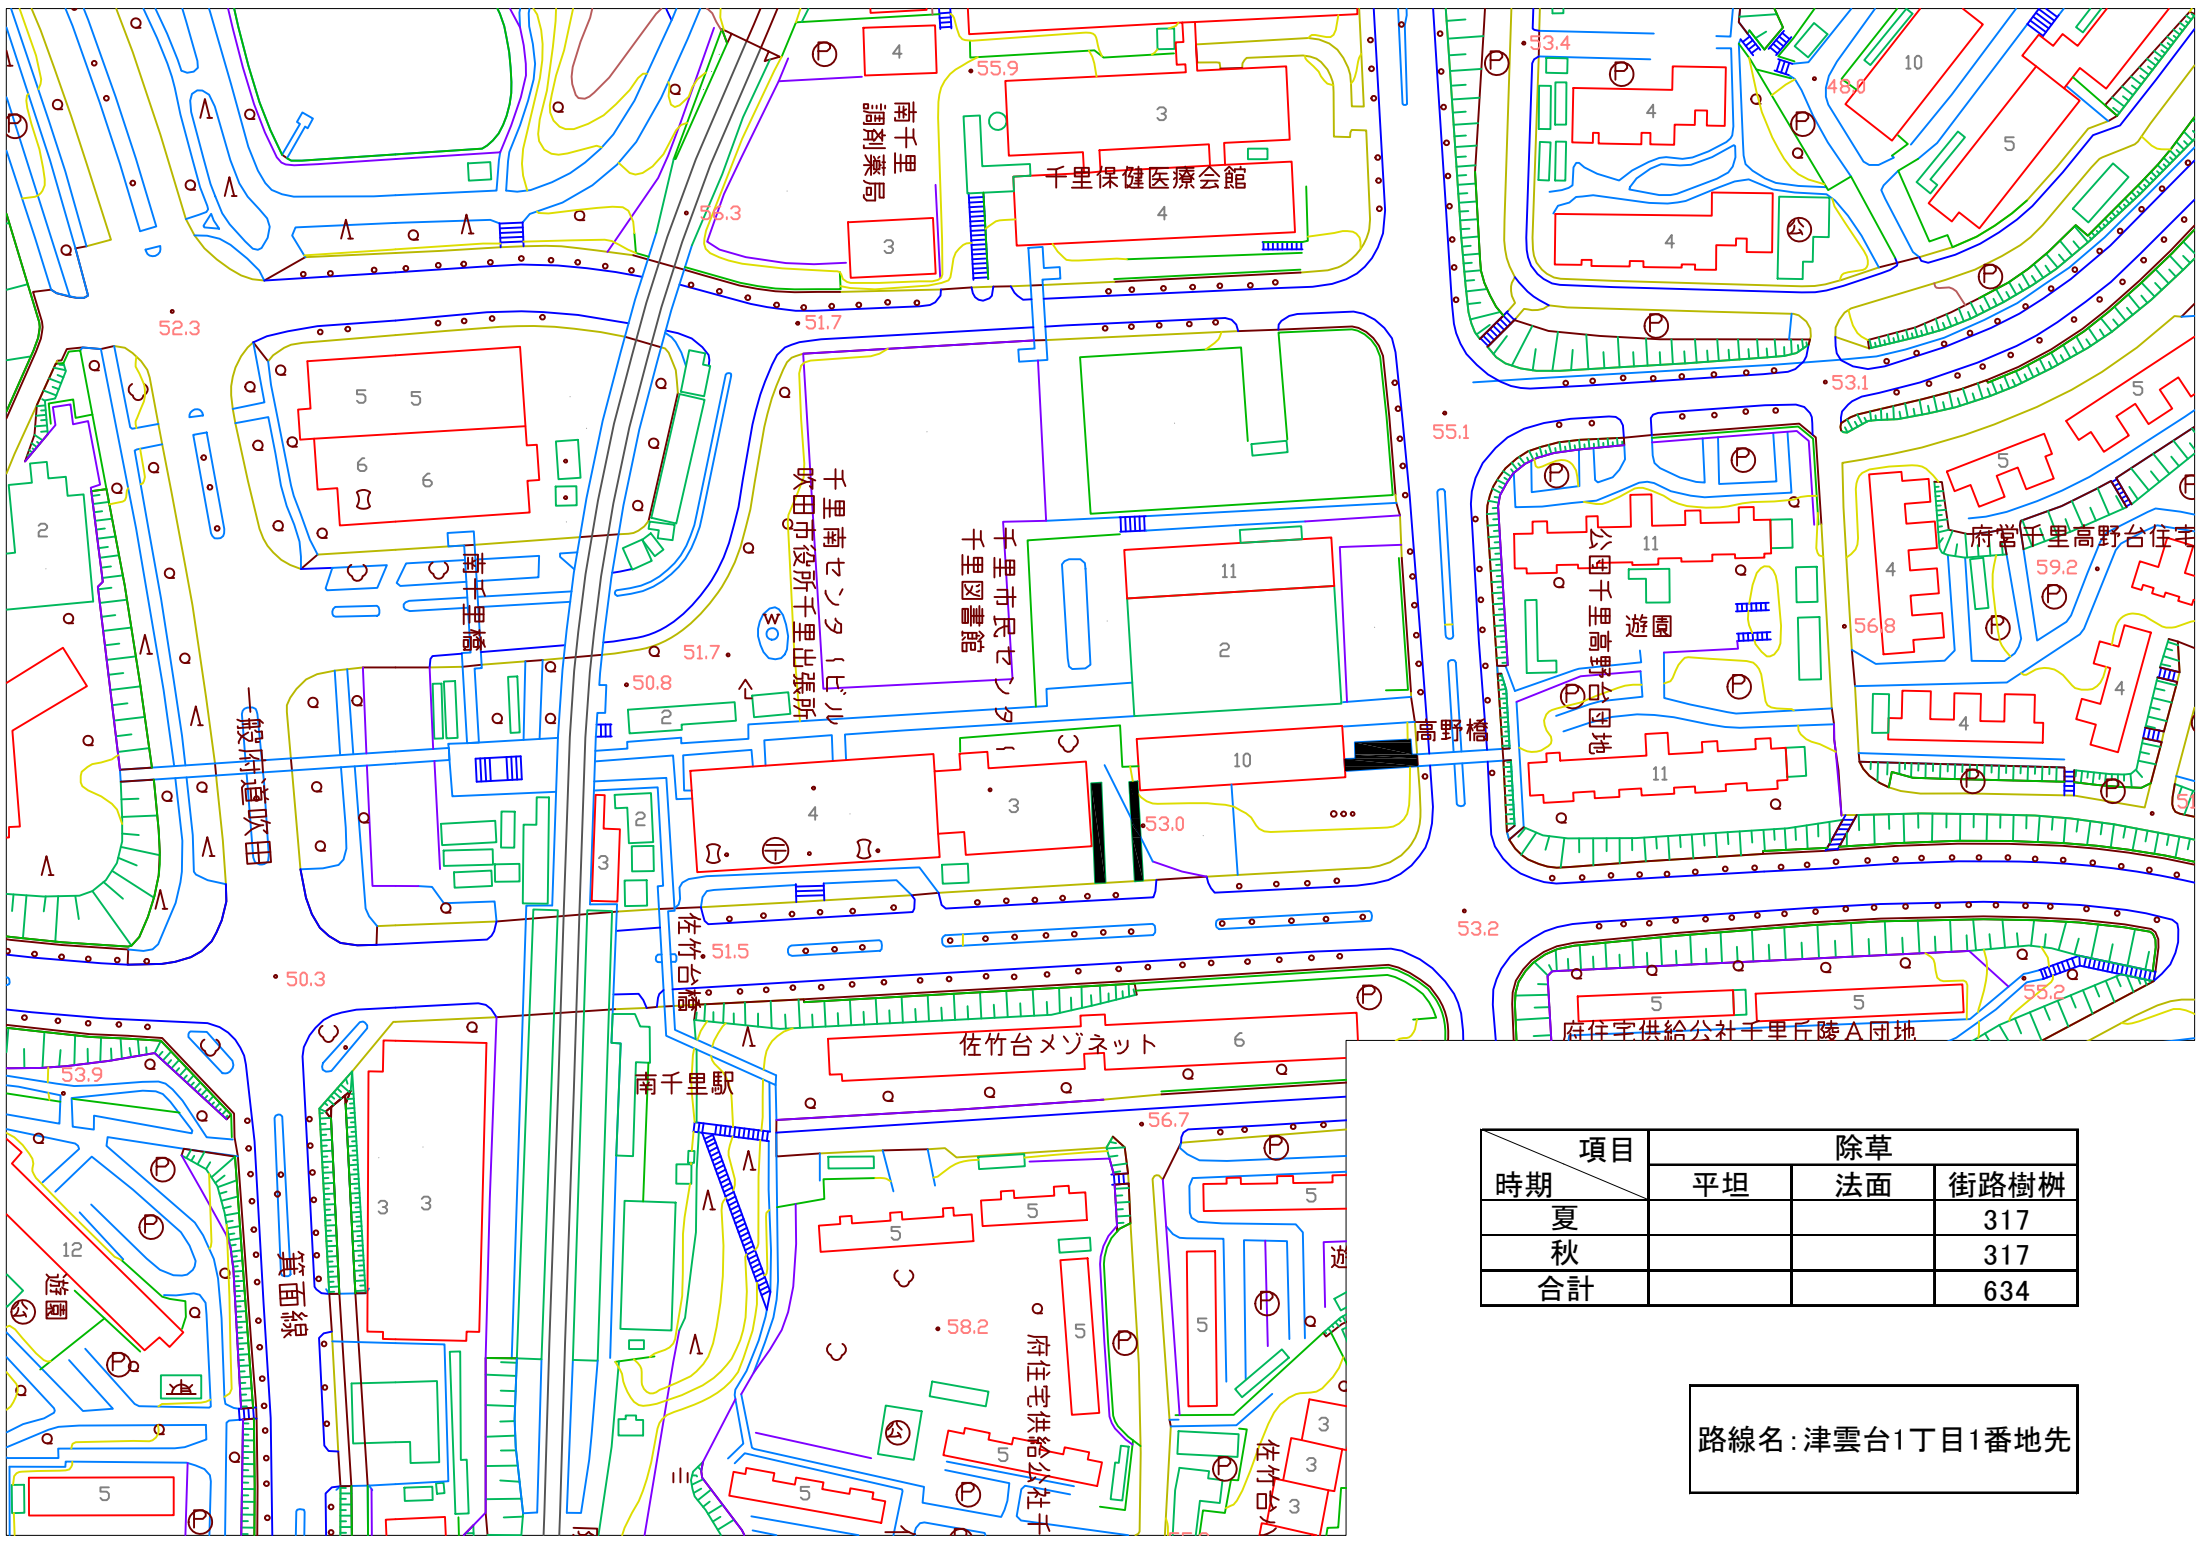


項目 時期	除草		
	平坦	法面	街路樹柵
夏			317
秋			317
合計			634

路線名: 津雲台1丁目1番地先

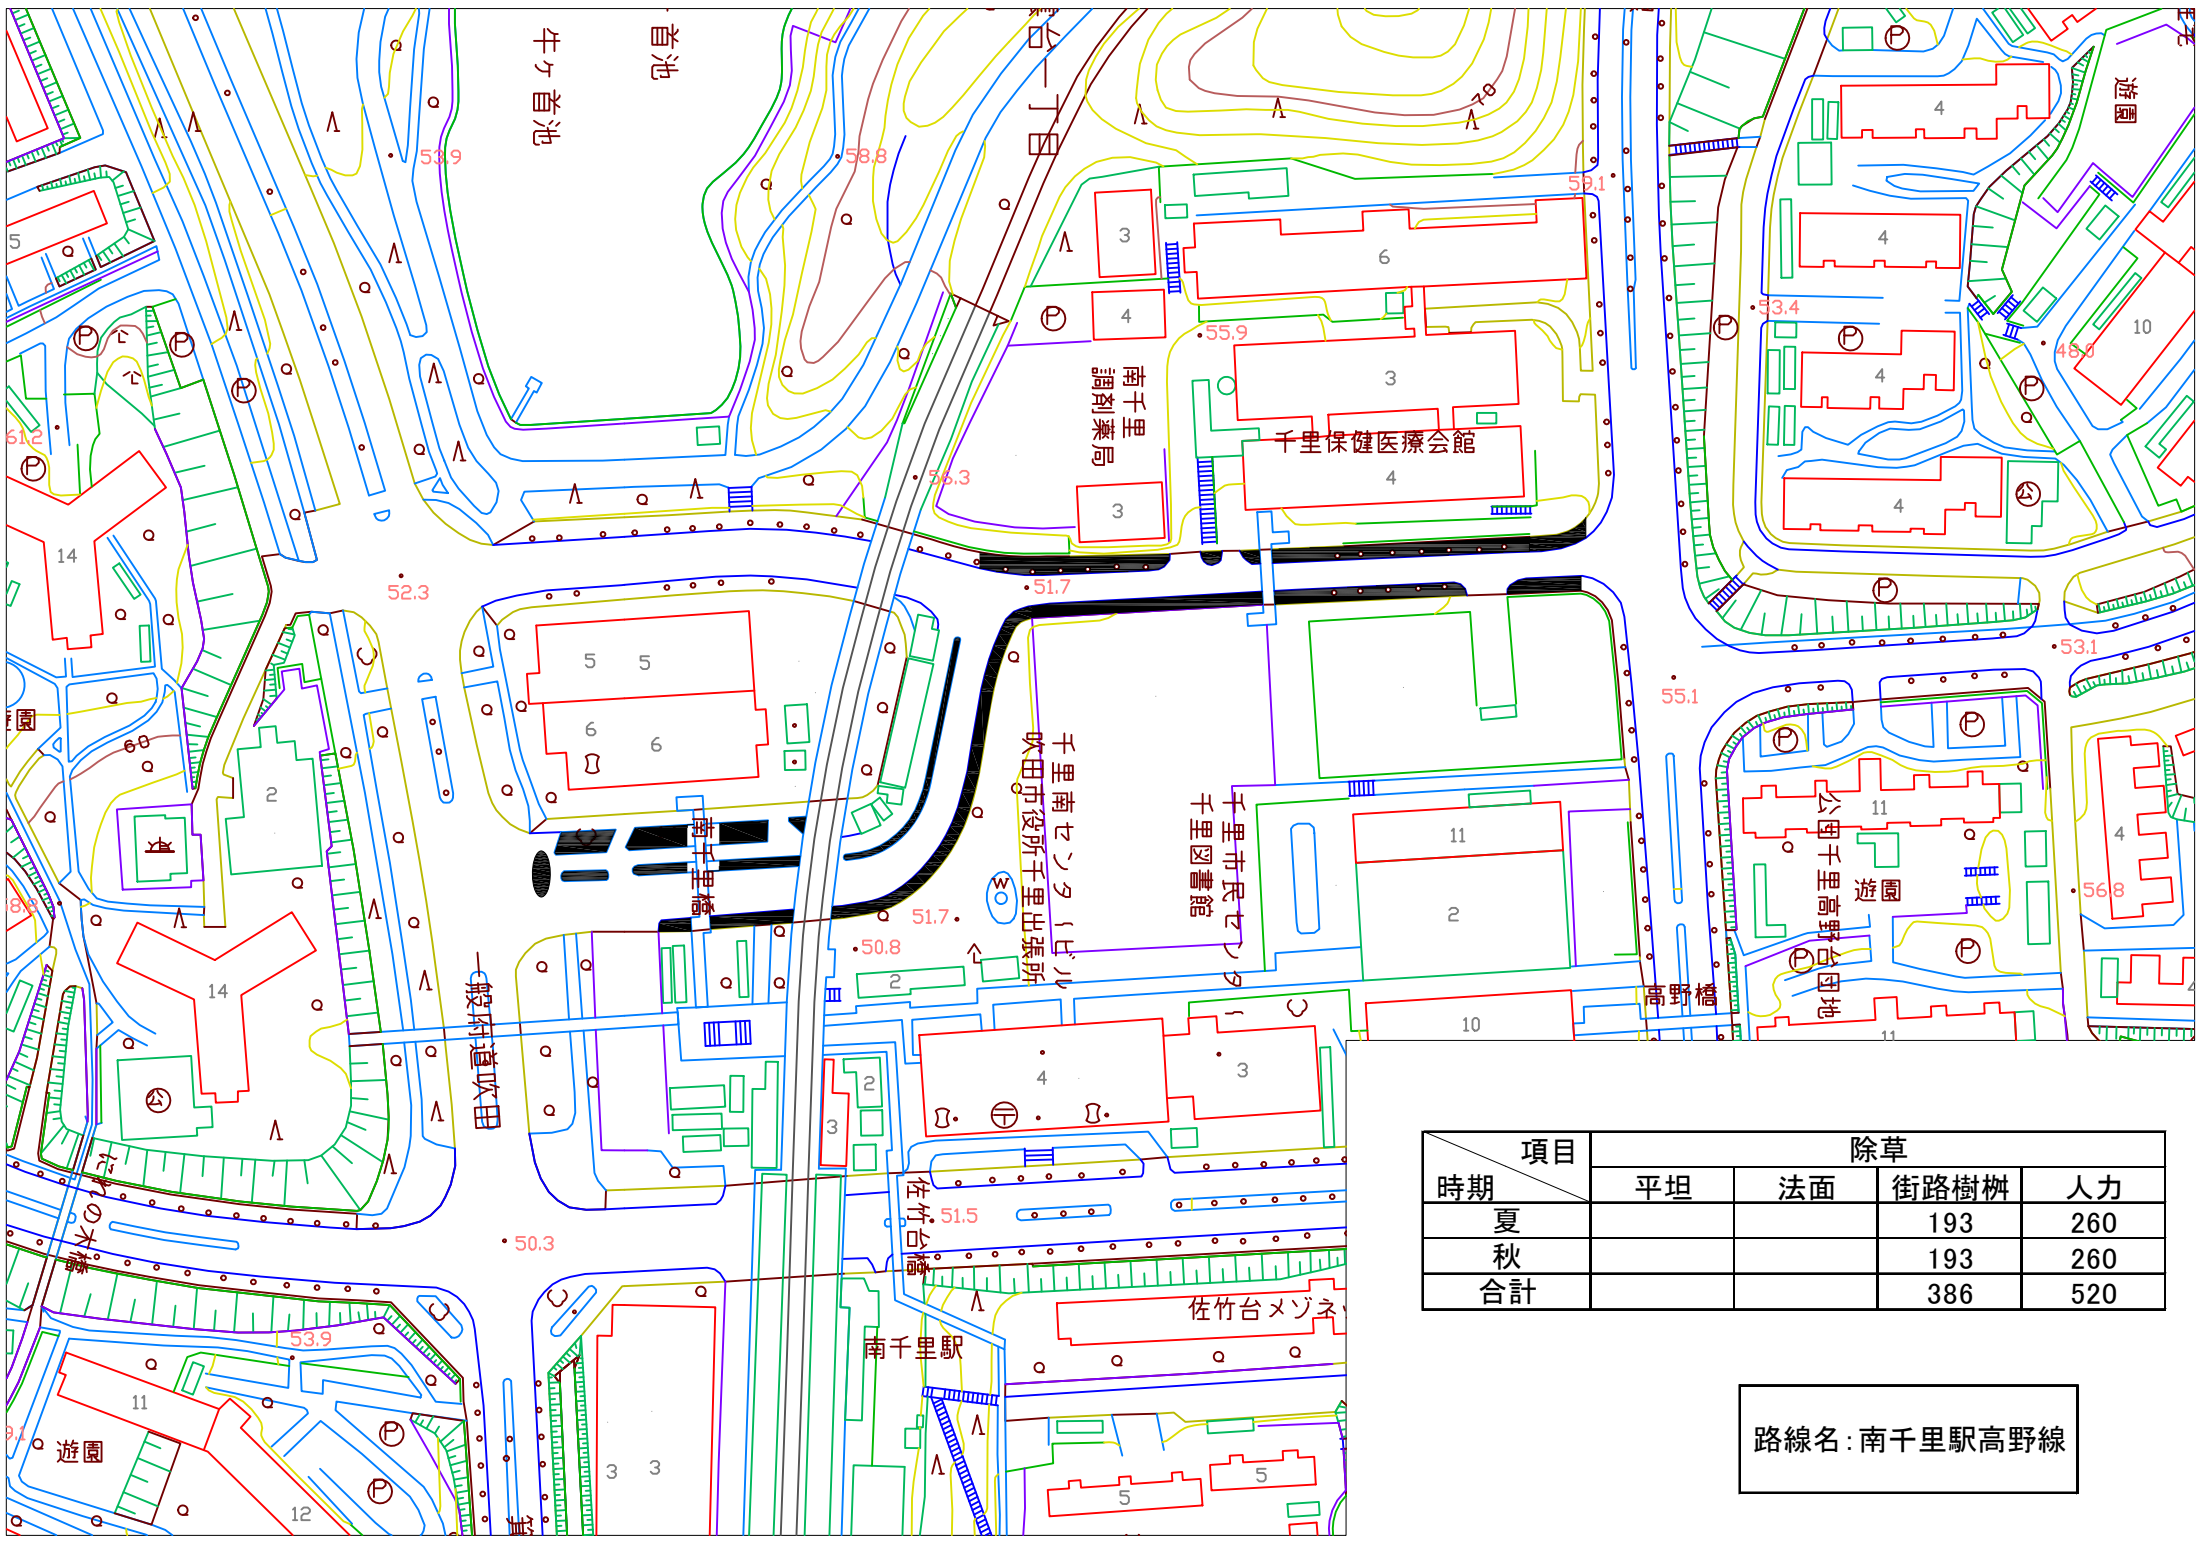

項目 時期	除草			
	平坦	法面	街路樹樹	人力
夏			193	260
秋			193	260
合計			386	520

路線名：南千里駅高野線

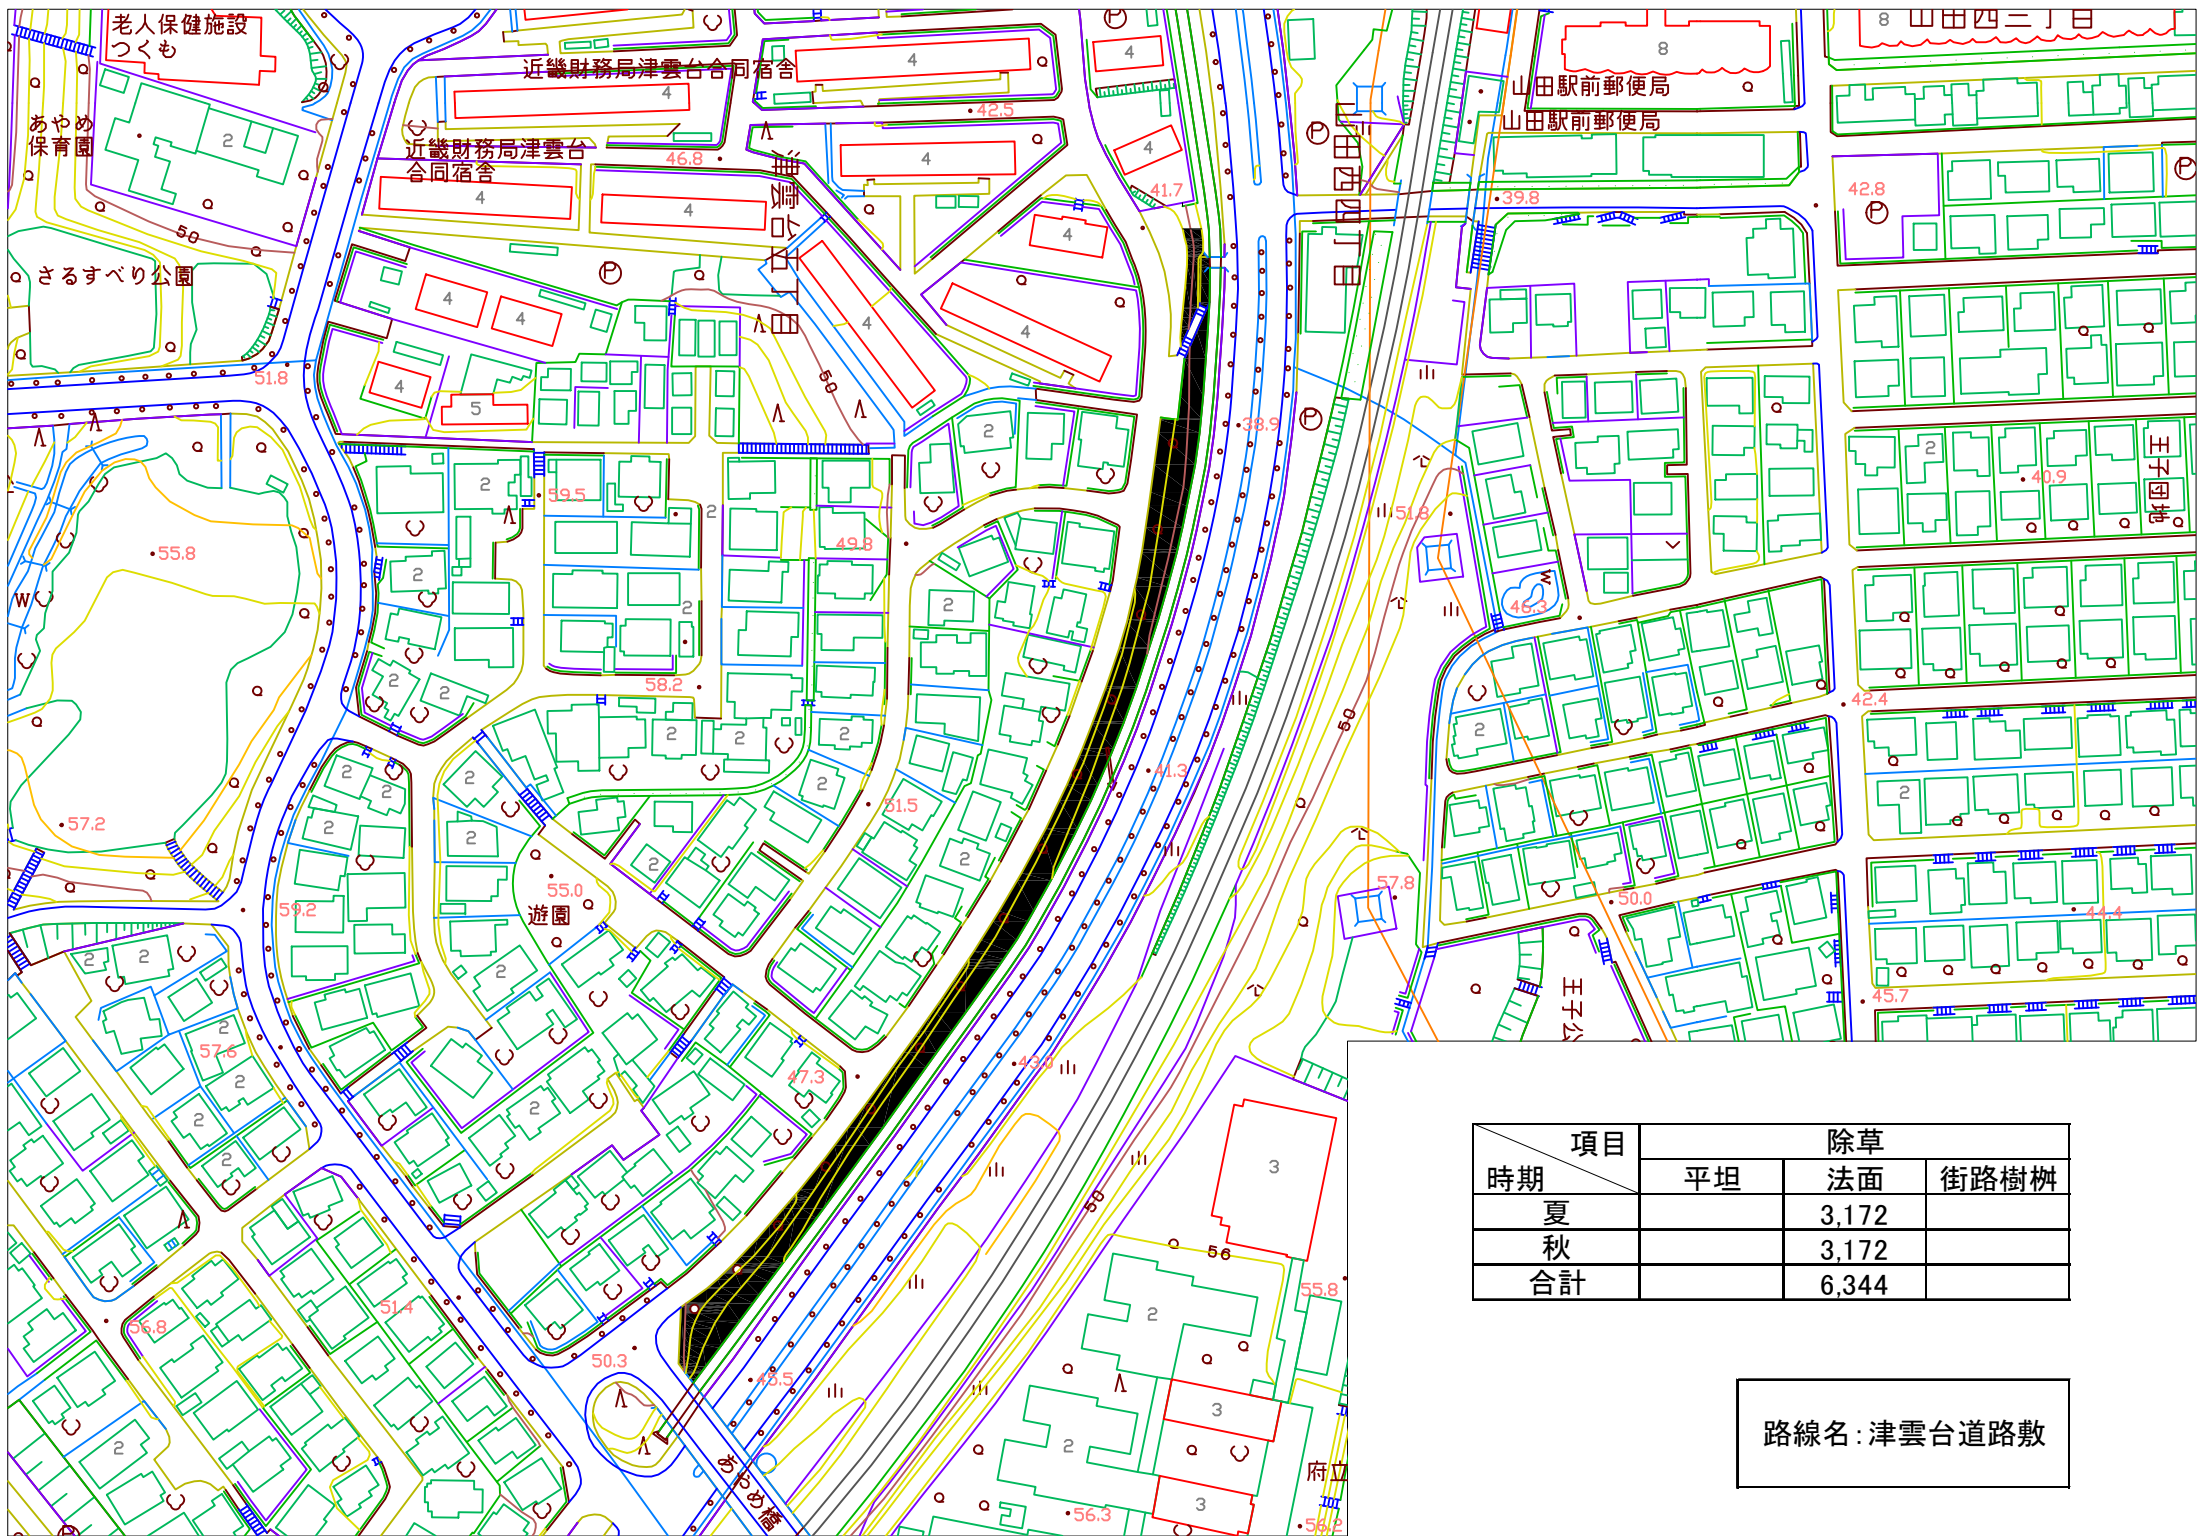

項目 時期	除草		
	平坦	法面	街路樹柵
夏		3,172	
秋		3,172	
合計		6,344	

路線名：津雲台道路敷