


泉浄水所

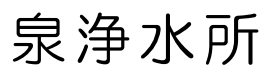


 : 施工場所

業務名	泉浄水所 配水ポンプ点検整備	縮尺	None
図名	泉浄水所 位置図	図番	1/4
吹田市水道部			



業 務 名	泉浄水所 配水ポンプ点検整備		
図 名	泉 浄 水 所 平 面 図		
縮 尺	NTS	図 番	2/4
吹 田 市 水 道 部			

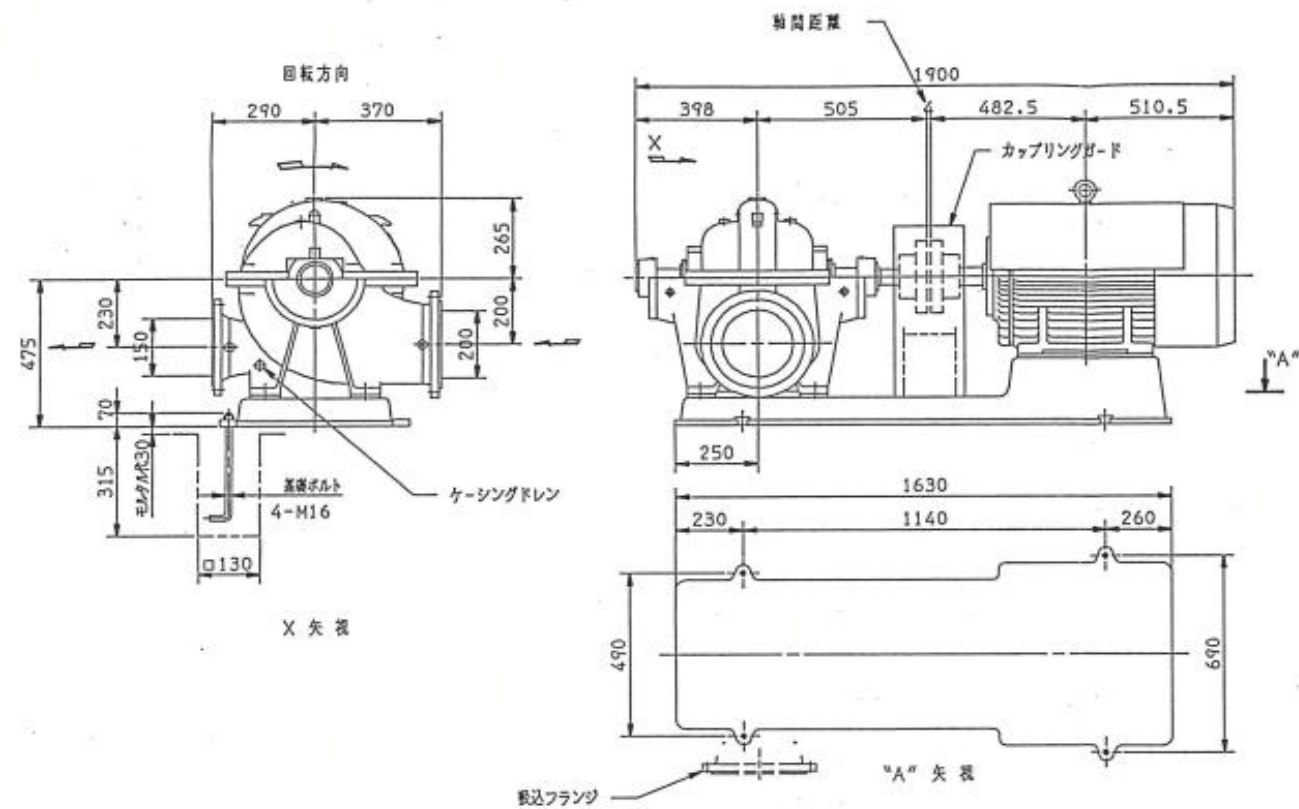

概略重量	
ポンプ	: 340 kg
ベース	: 220 kg
モータ	: 510 kg
合計	: 1070 kg


ポンプ内水: 80 kg

モータのターミナルボックスの位置は、
モータ外形図を御参照ください。

回転方向(駆動側からみて): 左回転

単位: mm

業務名	泉浄水所 配水ポンプ点検整備	縮尺	None
図名	No.3,4 配水ポンプ外形図	図番	3/4
吹田市水道部			

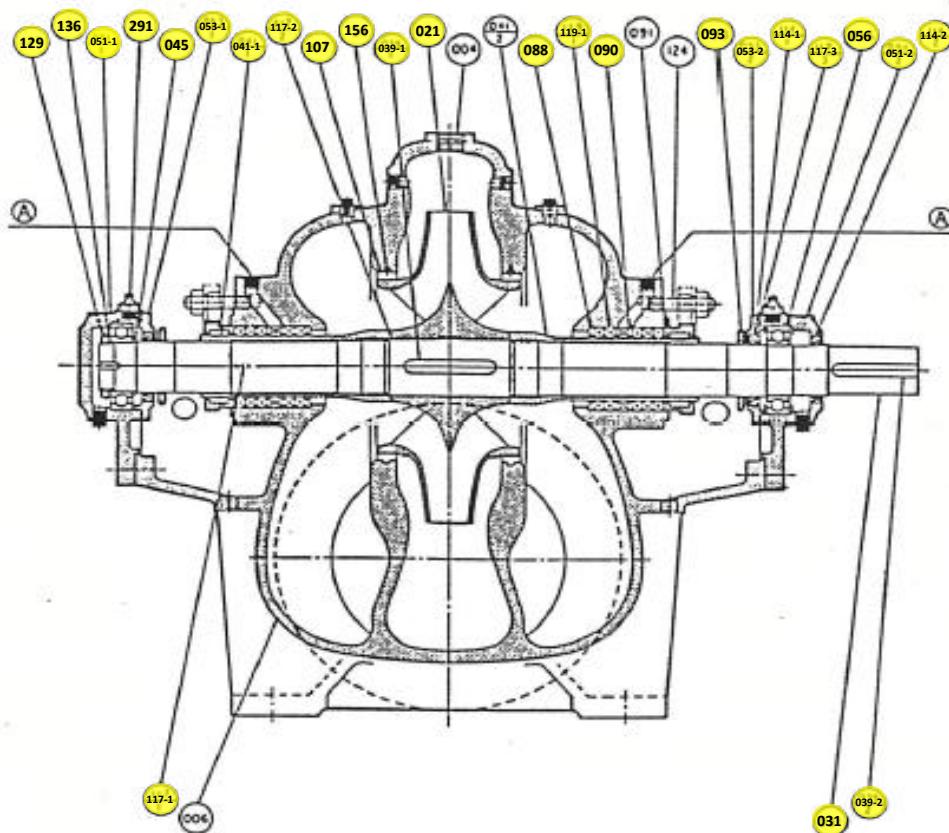

満水検知器及び満水検知器用パッキンは更新とする。
カップリングボルト・ゴムは更新とする。

製造番号 SER. NO.	機 名 MODEL	吐出し量 CAPACITY	全揚程 TOTAL HEAD	回転速度 SPEED	出 力 OUTPUT
RP40057 -02	200×150CHNM	m ³ /min 6	m 60	min ⁻¹ 1790	kW 90

291	グリースニップル	GREASE NIPPLE	C3602BDF	BRASS
156	ノックピン	DOWEL PIN	SUS304	304 STAINLESS
136	軸受用座金	BEARING WASHER	SS41	CARBON STEEL
129	軸受ナット	BEARING NUT	SS41	CARBON STEEL
124	パッキン押えボルト	GLAND BOLT	C3604BDF	BRASS
119-3	グラランドパッキン	GLAND PACKING	ビラ B436	METALLIC PACKING
119-2	グラランドパッキン	GLAND PACKING	ビラ B436L	METALLIC PACKING
119-1	グラランドパッキン	GLAND PACKING	炭素繊維 F#6201L	CARBONIZED FIBER
117-3	シートガスケット	SHEET GASKET	オイルシート	OIL SHEET
117-2	シートガスケット	SHEET GASKET	V#1500	ASBESTOS
117-1	シートガスケット	SHEET GASKET	プレスボード	PRESS BOARD
114-2	オイルシール	OIL SEAL	ゴム(NBR)	RUBBER(NBR)
114-1	オイルシール	OIL SEAL	ゴム(NBR)	RUBBER(NBR)
107	ライナリング	CASING RING	BC6	BRONZE
093	水切りラバ	DEFLECTOR	ゴム(NBR)	RUBBER(NBR)
091	パッキン押え	GLAND	BC6	BRONZE
090	封水リング	SEAL CAGE	SUS304	304 STAINLESS
088	パッキン板	GLAND PLATE	SUS304	304 STAINLESS
056	玉軸受	BALL BEARING		
053-2	軸受カバー	BEARING COVER	FC20	CAST IRON
053-1	軸受カバー	BEARING COVER	FC20	CAST IRON
051-2	軸受ケーシング	BEARING HOUSING OUTBOARD	FC20	CAST IRON
051-1	軸受ケーシング	BEARING HOUSING INBOARD	FC20	CAST IRON
045	調整リング	ADJUST RING	SS41	CARBON STEEL
041-2	パッキン部スリーブ	PACKING SLEEVE	SUS304	304 STAINLESS
041-1	パッキン部スリーブ	PACKING SLEEVE	SUS304	304 STAINLESS
039-2	軸継手キー	KEY	S50C	CARBON STEEL
039-1	インペラキー	KEY	S50C	CARBON STEEL
031	主 軸	SHAFT	S35C	CARBON STEEL
021	インペラ	IMPELLER	FC20/BC6	CAST IRON/BRONZE
006	下部ケーシング	CASING-LOWER HALF	FC25	CAST IRON
004	上部ケーシング	CASING-UPPER HALF	FC25	CAST IRON
番号 PART NO.	部 品 名 PART NAME			標準仕様 STANDARD

数量:2台

業務名	泉浄水所 配水ポンプ点検整備	縮尺	None
図名	No.3, 4 配水ポンプ断面図	図番	4/4
吹田市水道部			