



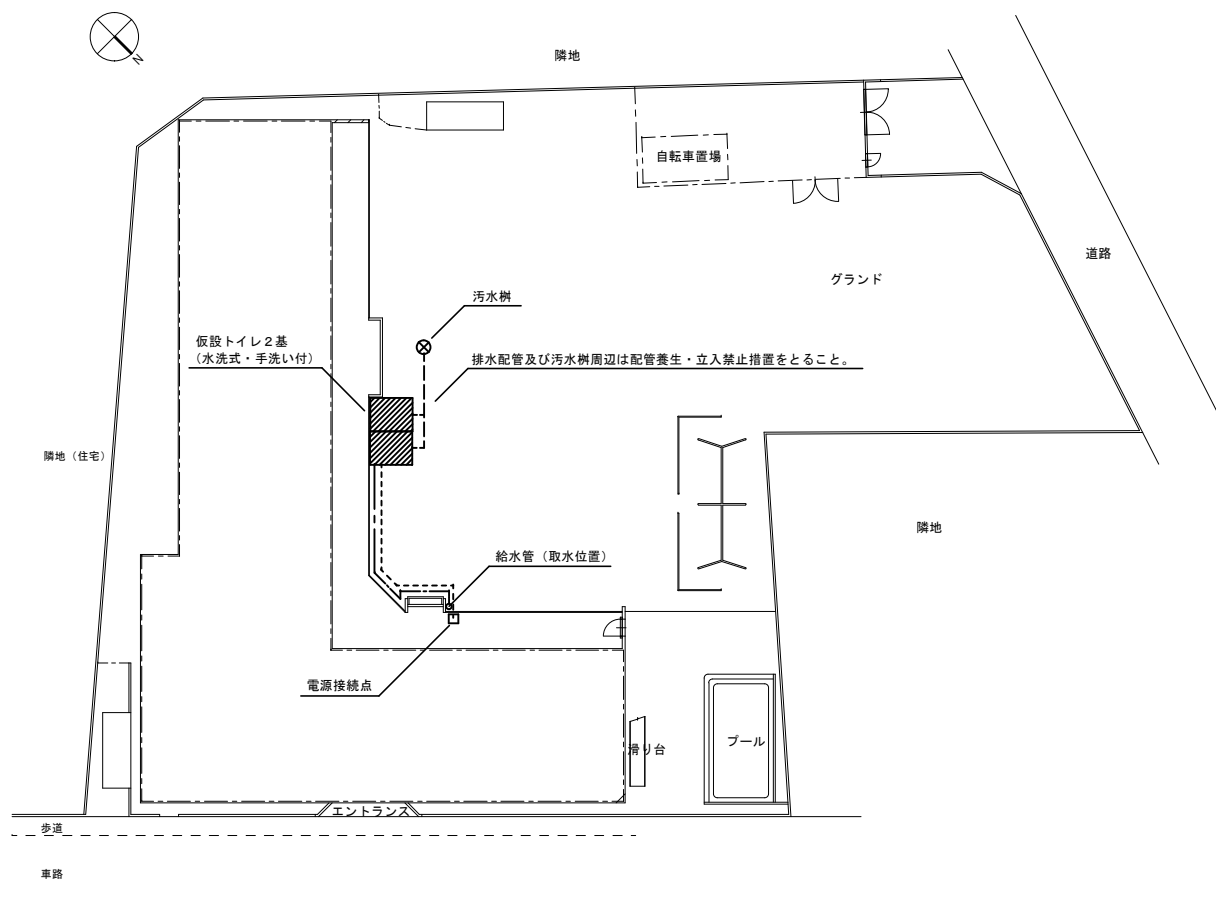

※ 図に示す配管・配線のルートは目安とし、現場において最適なルートで敷設のうえ養生すること。

業務名	吹田市立保育所等大規模改修工事に係る仮設トイレ等賃貸借業務			
図面名	仕様書別紙 (設置イメージ図) 東保育園			
縮尺		設計	番号	
吹田市 保育幼稚園室			年月日	R8.9

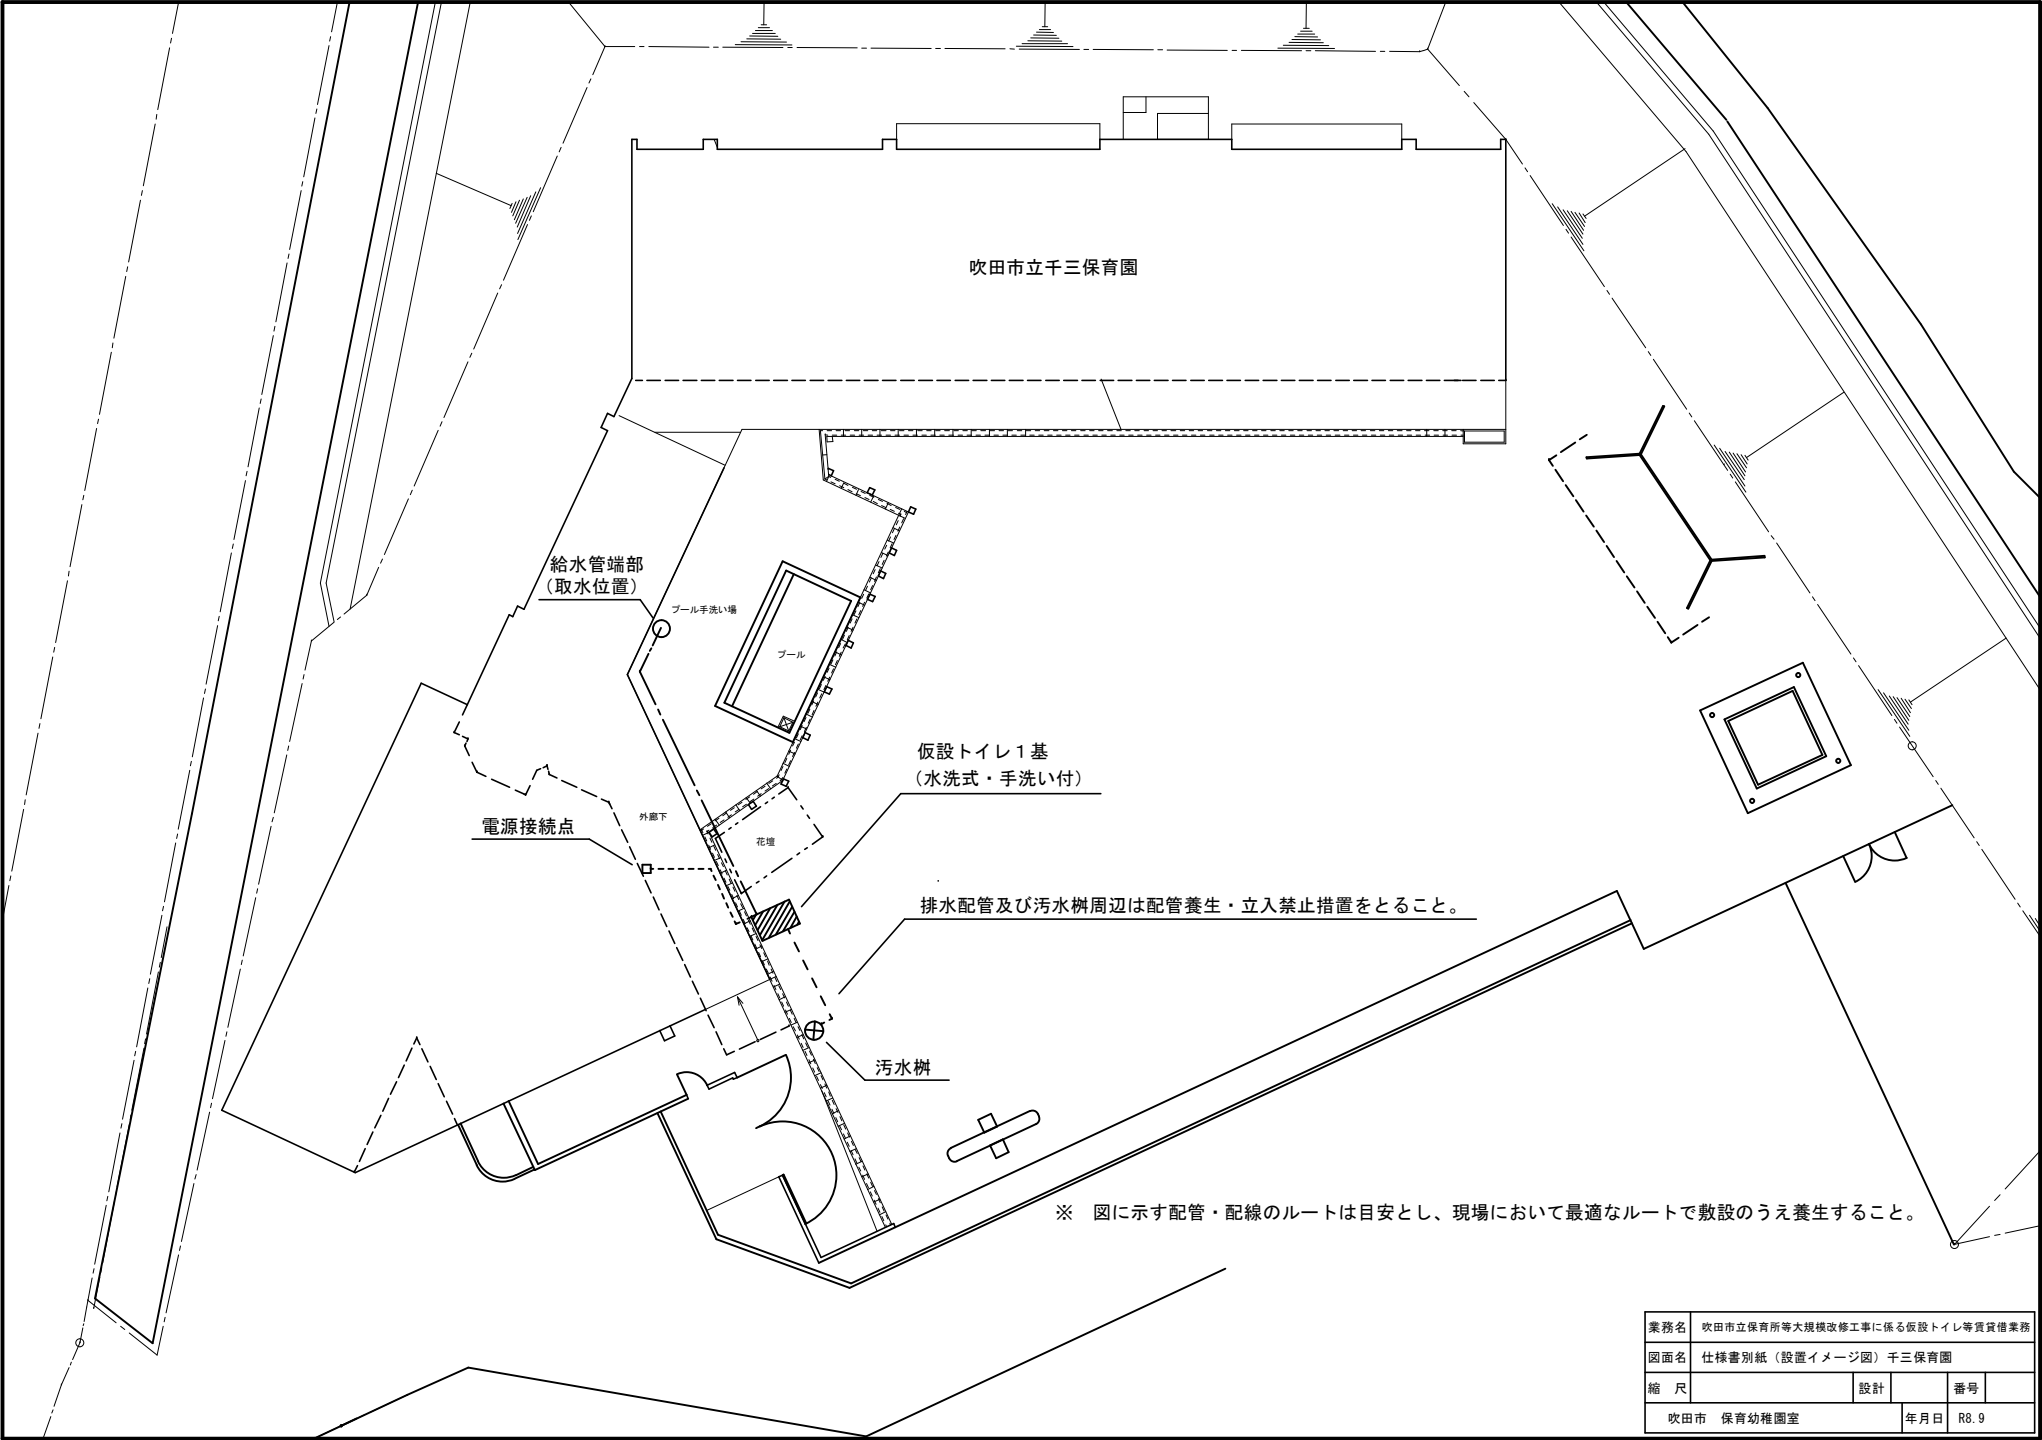

業務名	吹田市立保育所等大規模改修工事に係る仮設トイレ等賃貸借業務			
図面名	仕様書別紙（設置イメージ図）千三保育園			
縮尺		設計	番号	
吹田市 保育幼稚園室			年月日	R8.9