



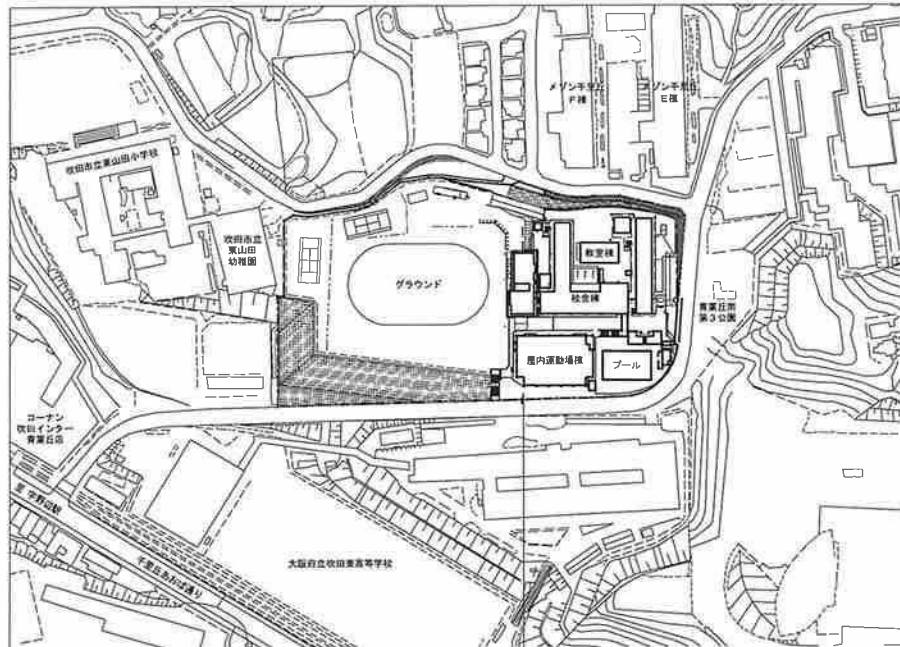

建設地（申請地）：吹田市青葉丘南215-5（地名地番）
吹田市青葉丘南15番1号（住居表示）

付近見取図 S=1:2000

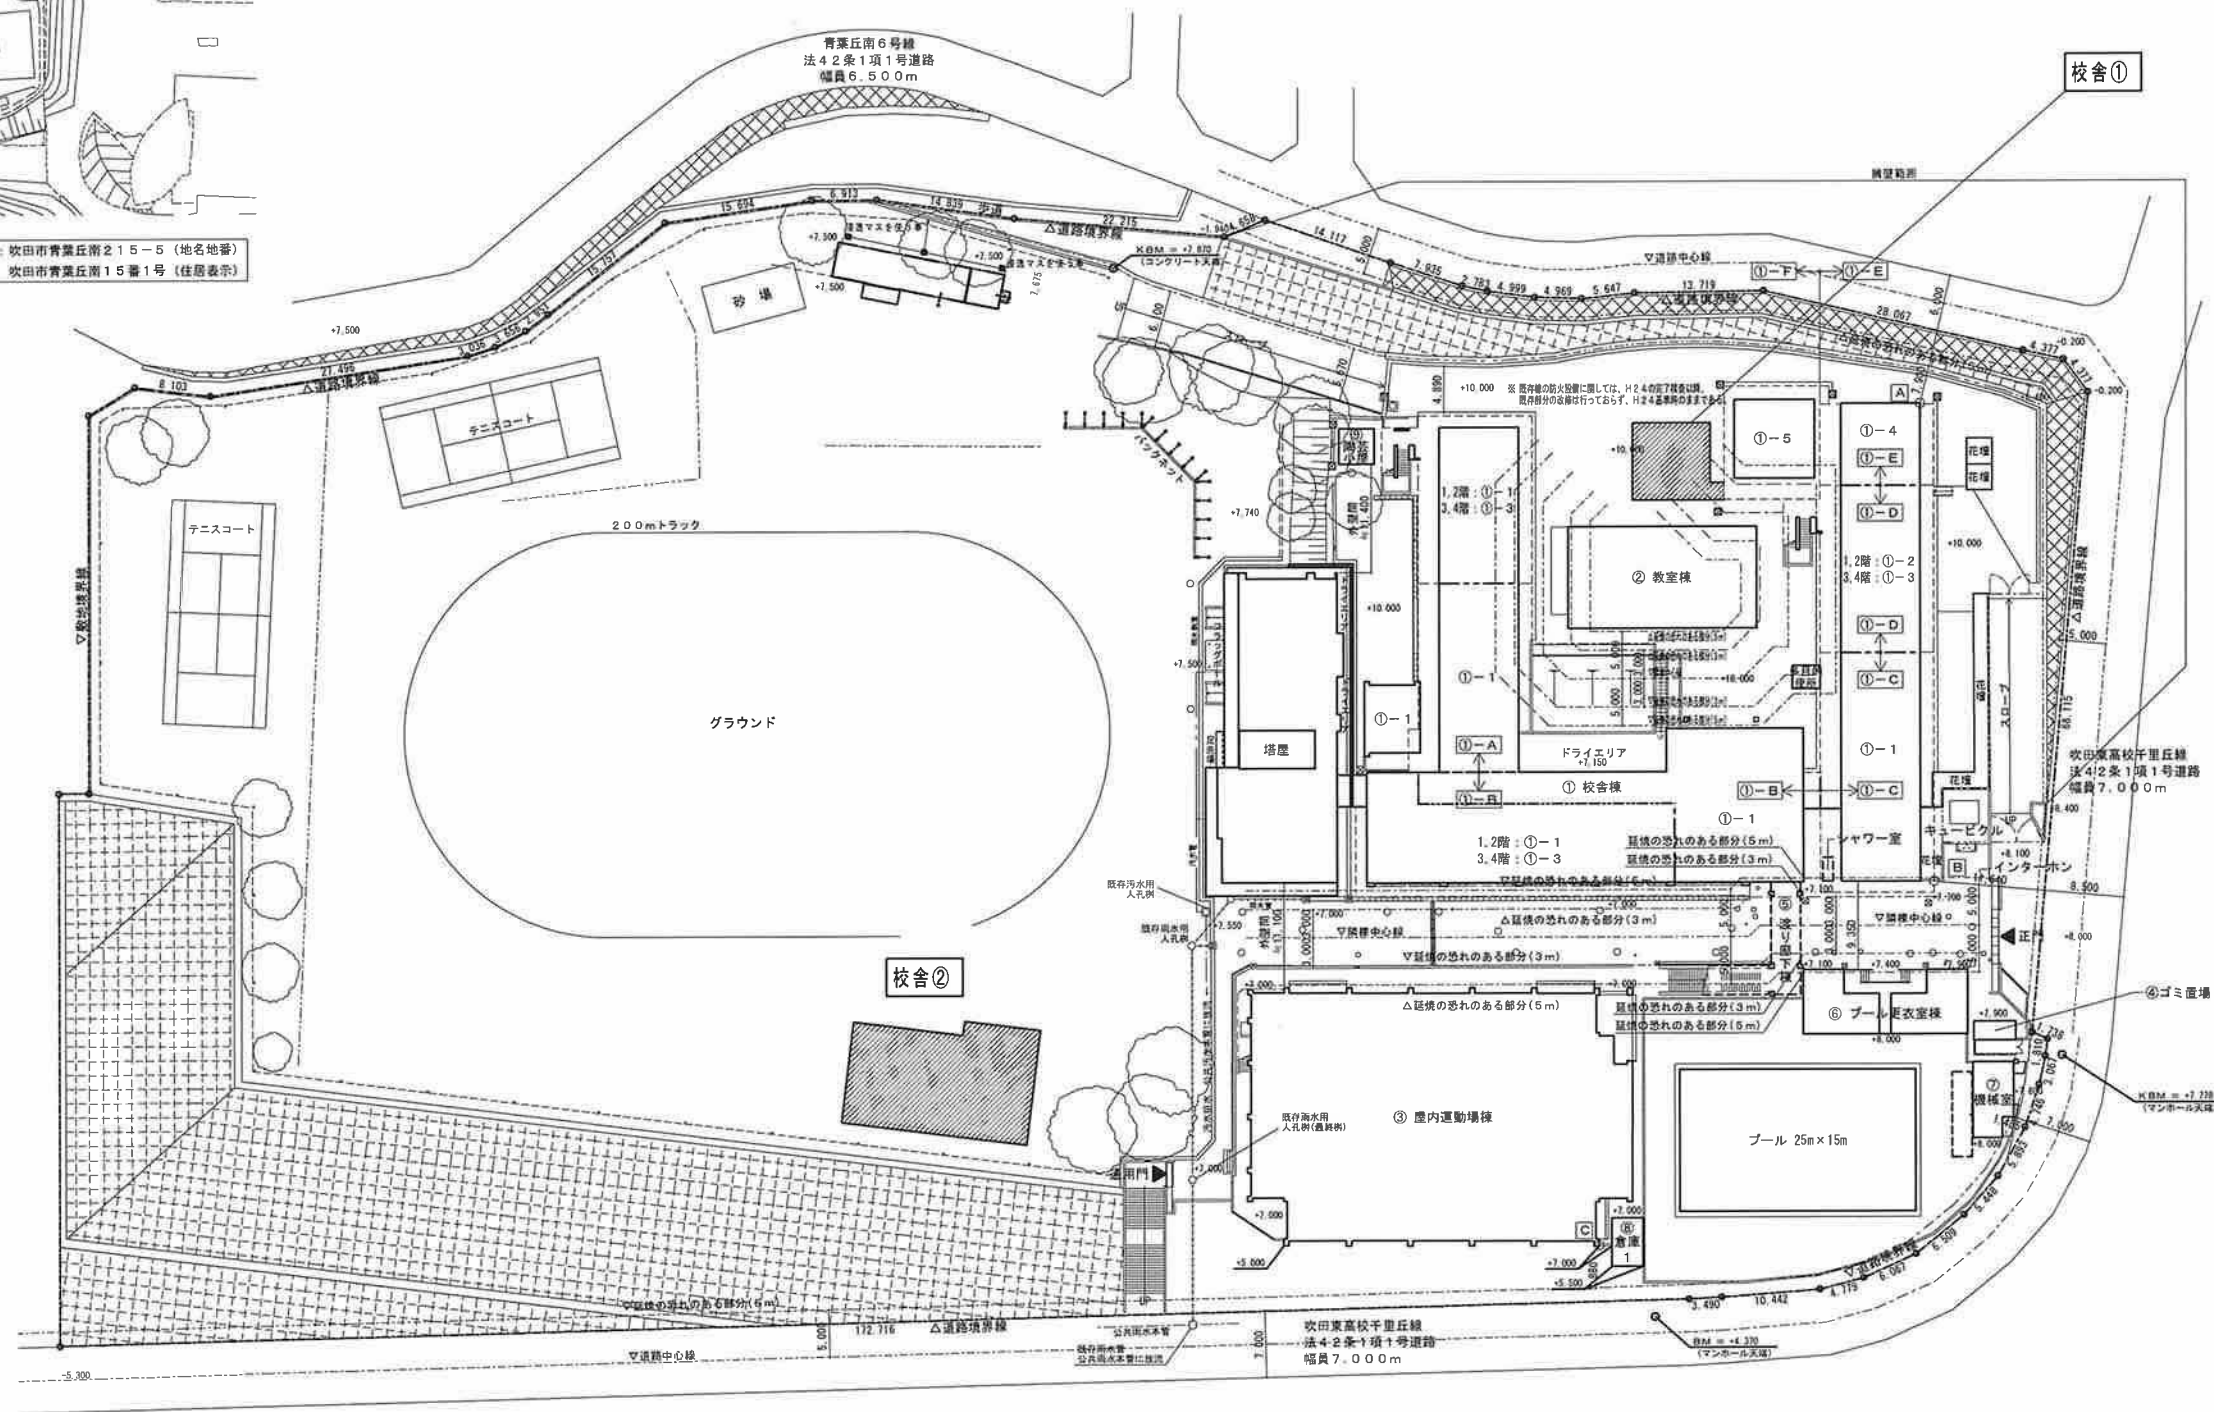


- 高さ制限（北側）
北側については隣地境界線までの距離が120m程あり明らかにクリアしていると考えられる。
- 高さ制限（隣地）
隣地については隣地境界線までの距離が120m程あり明らかにクリアしていると考えられる。
- 25m第三種高度地区
高度斜線については道路境界線までの距離が120m程あり建物高さも25mない為、明らかにクリアしていると考えられる。

仮設校舎1, 2


予定配置図

設計概要書							室内仕上表										
一般事項	事業名	吹田市立千里丘中学校校舎賃貸借（校舎２）				建築種別	新築		階	室名	床	幅木	壁	天井		廻縁	備考
	建築場所	大阪府吹田市青葉丘南15-1				主要用途	中学校 <th>仕上</th> <th>天井高</th>							仕上	天井高		
	指定地域	用途指定	第2種中高層	法定建蔽率	60%	その他指定	第三種高度地域										
		防火指定	法22条	法定容積率	200%												
建物概要	規模	階数	2階建	最高軒高	約7,500				最高高さ	約7,800							
		建築面積	参考図によるメーカー仕様		延床面積	参考図によるメーカー仕様											
		TOTAL			TOTAL												
構造概要	基礎形式	鉄筋コンクリート造 ※地耐力：仮値50KN/m2とし地盤調査後に地盤補強等は別途協議															
	軸部	軽量鉄骨															
	内部軸組	床	1階：土間コンクリートt=100+ワイヤーメッシュφ150-150+防湿ポリシート t=0.15+砕石 t=100+仕上げ 2階：各メーカー仕様による（耐火建築物）														
		梁	各メーカー仕様（耐火建築物）														
		柱	各メーカー仕様（耐火建築物）														
		外周壁	LGS下地 65型 断熱材（各メーカー仕様）														
		間仕切壁	LGS下地 65型														
		天井	LGS下地 19型 断熱材：グラスウール t=100（24kg/m³）※2F天井裏のみ														
外部仕上	耐火種別	耐火建築物				外壁	窯業系サイディング 耐火仕様は各メーカー仕様										
	屋根	折板：各メーカー仕様 不燃ペフ：各メーカー仕様 折版～外壁取り合い部の各種雨仕舞					外部幅木	合板型枠コンクリート打放し化粧									
		板金	土台水切：GL鋼板【カラー】 t=0.4					スロープ									
	鼻隠し	ガルバリウム鋼板															
	軒天	折板あらし															
	雨樋	軒樋：塩ビ製 150角前高が- 竖樋：VPφ75が-受け金物ステンレス ㍻@1,200															
建具	参考建具表参照				ポーチ	コンクリート土間											
外部階段	踏面：縞鋼板 蹴込板付き、手摺、段先滑り止め 屋根：ガルバリウムカラー鋼板 t=0.5mm H:88（裏面表し）																
塗装	鉄骨さび止め JIS K5674 工場2回塗り																
雑工事	便所	トイレブース（メラミン）															
	外部	既存校舎とエキスパンジョイント接続 腰壁ポリカ															
	外部	室外機置場：土間コンクリート、メッシュフェンス（設置位置については協議による）															
設備	外部	雨水排水は既存雨水施設に接続															
	電気	仕様書による															
	給排水	仕様書による															
	空調	仕様書による															
特記	換気	仕様書による															
	消防	仕様書による															
	その他	仕様書による ・天井裏、間仕切りはシックハウス規制対象外の部材で施工する。 ・内装仕上材はシックハウス規制対象外の部材で施工する。 ・材料の品質：法37条に規定する日本工業規格又は日本農林規格に適合するものとする。 ・消防法第9条については火災予防条例に適合させる。 ※既存建屋に改修が発生する場合は別途協議とする。															
仮設校舎 1																	
概要書																	

参考図（耐火建築物）

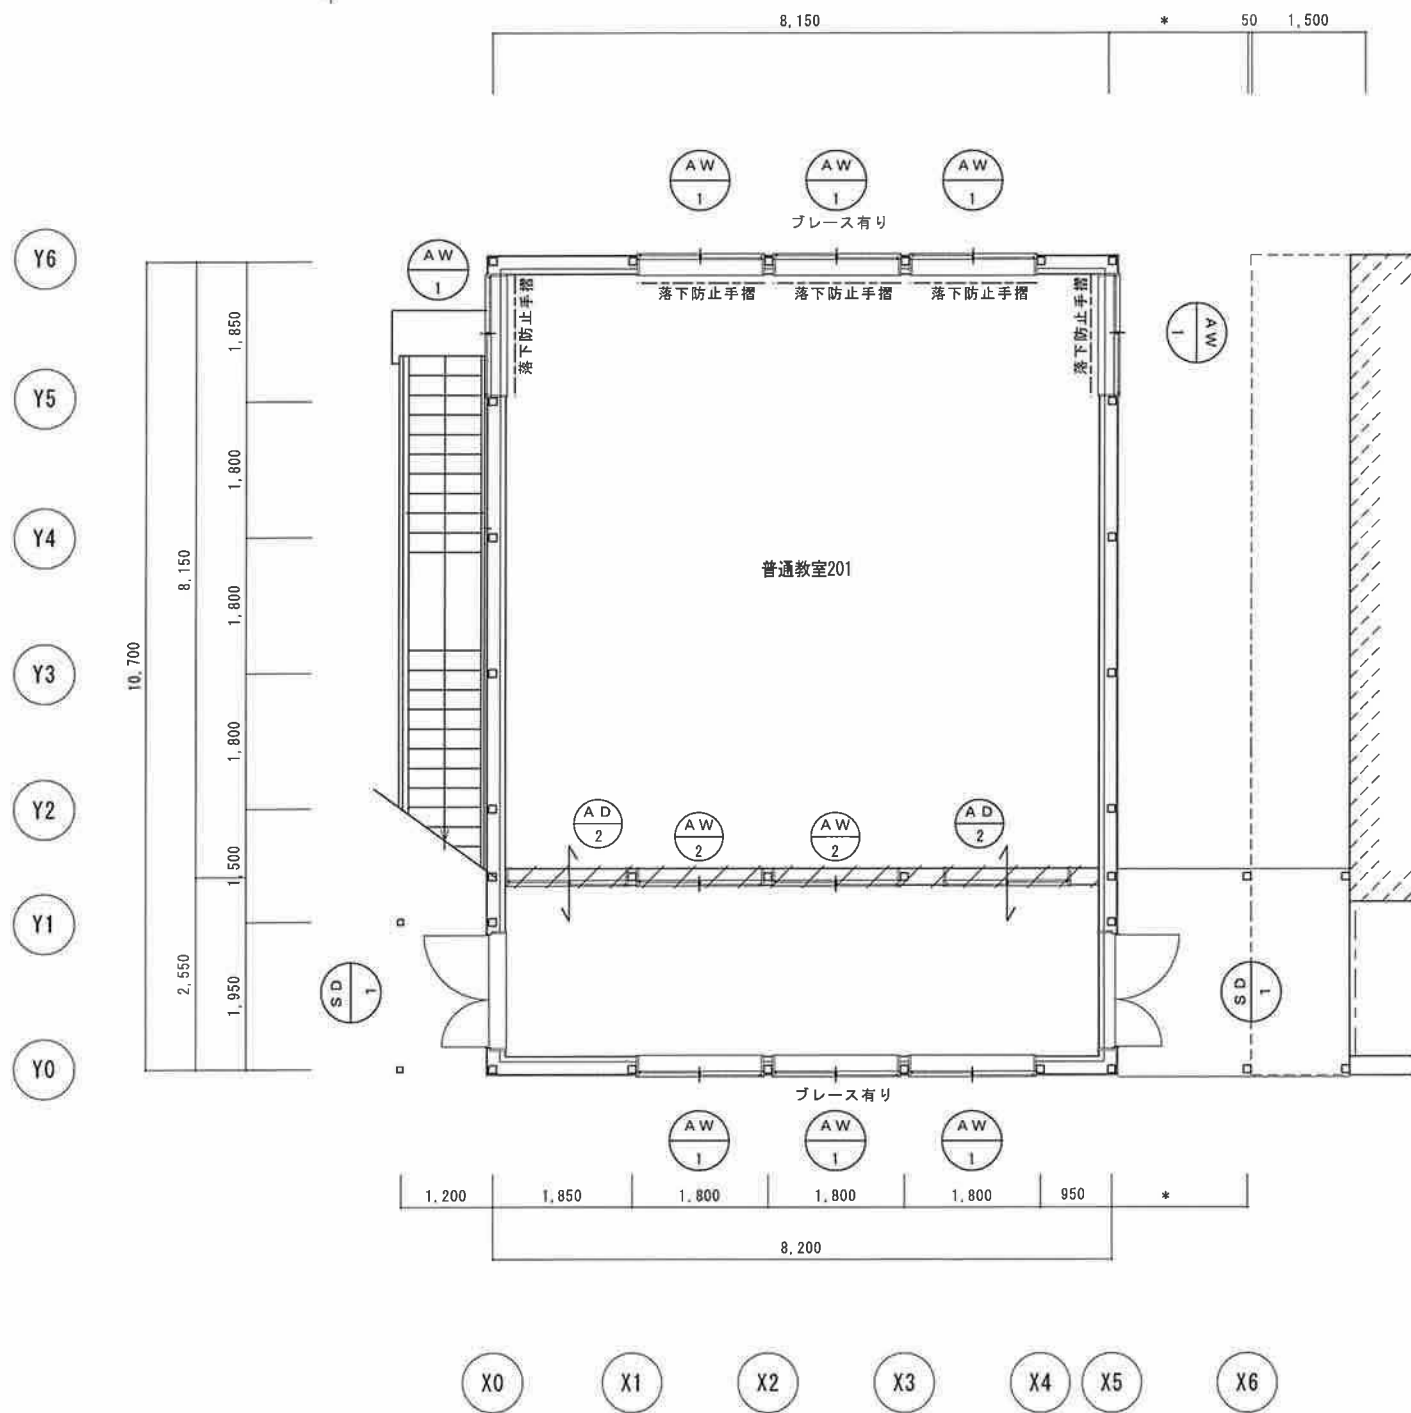


1階 平面図

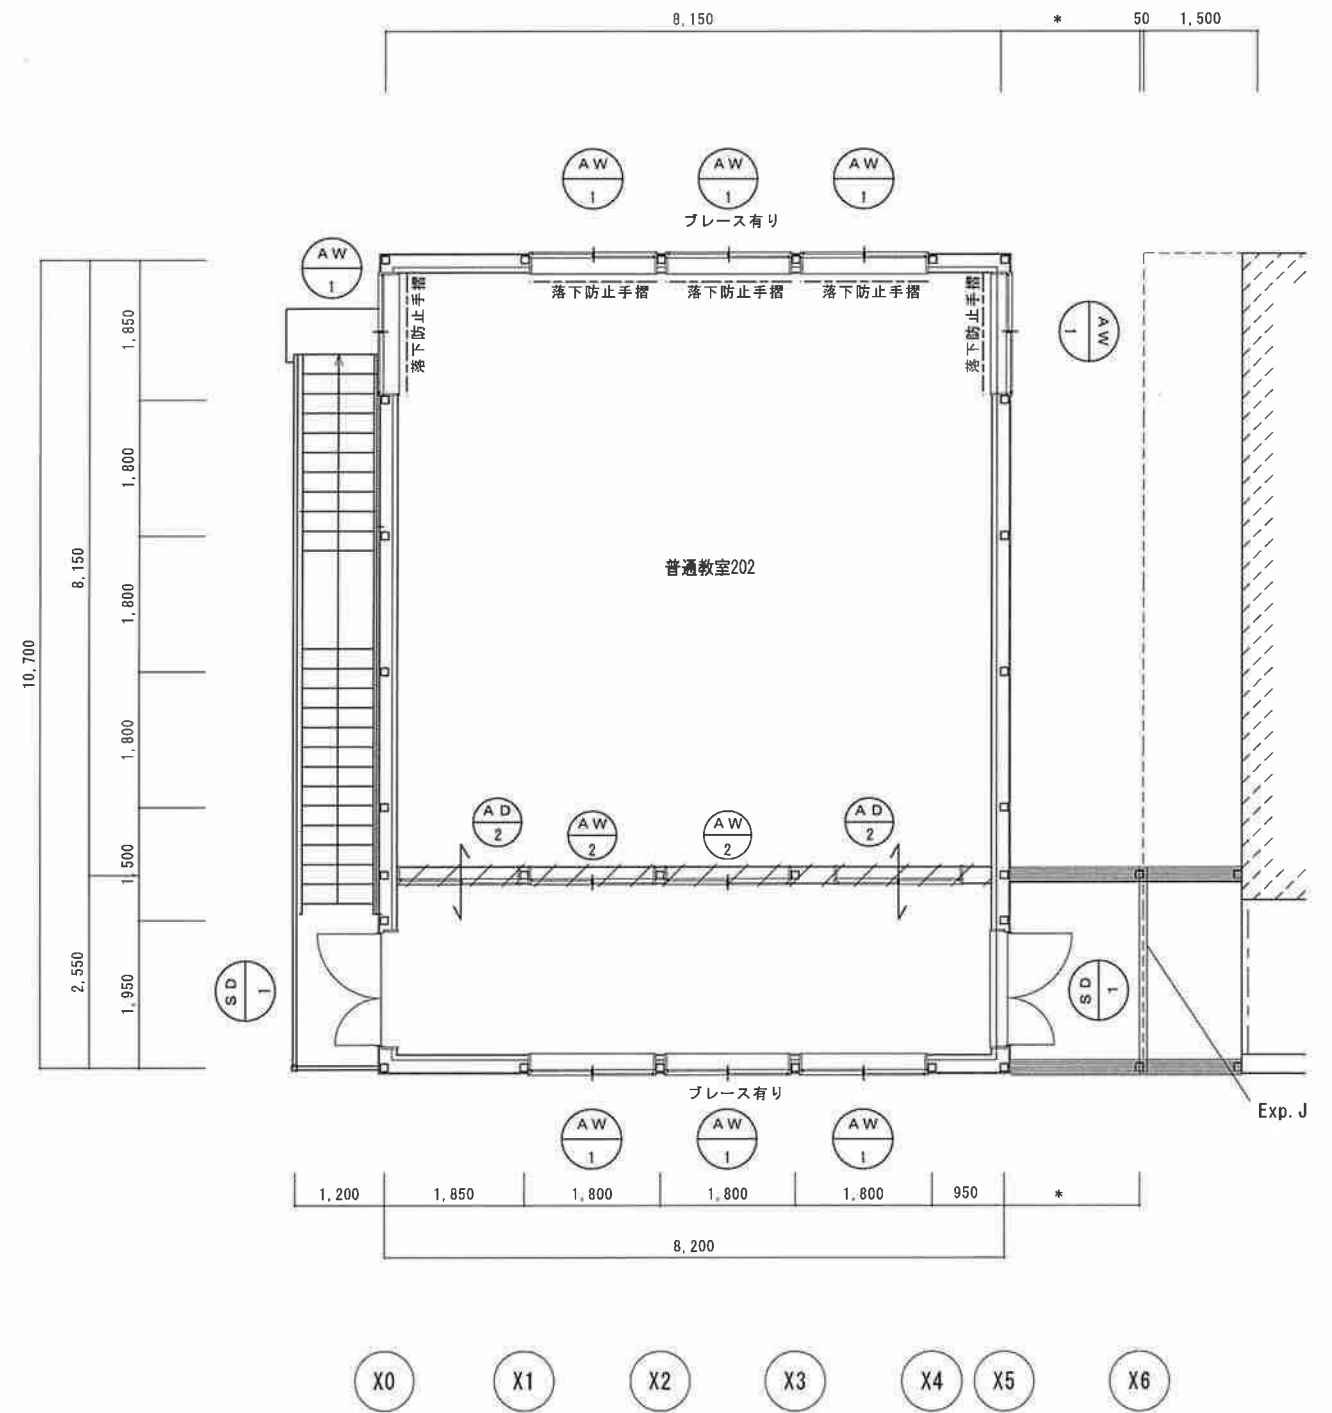

2階 平面図


耐火建築物は各メーカー仕様による
（＊印）離隔は協議のうえ決定
防火上主要な間仕切りを示す

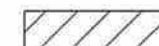

仮設校舎 1

参考平面図 S:1/100

参考図（耐火建築物）

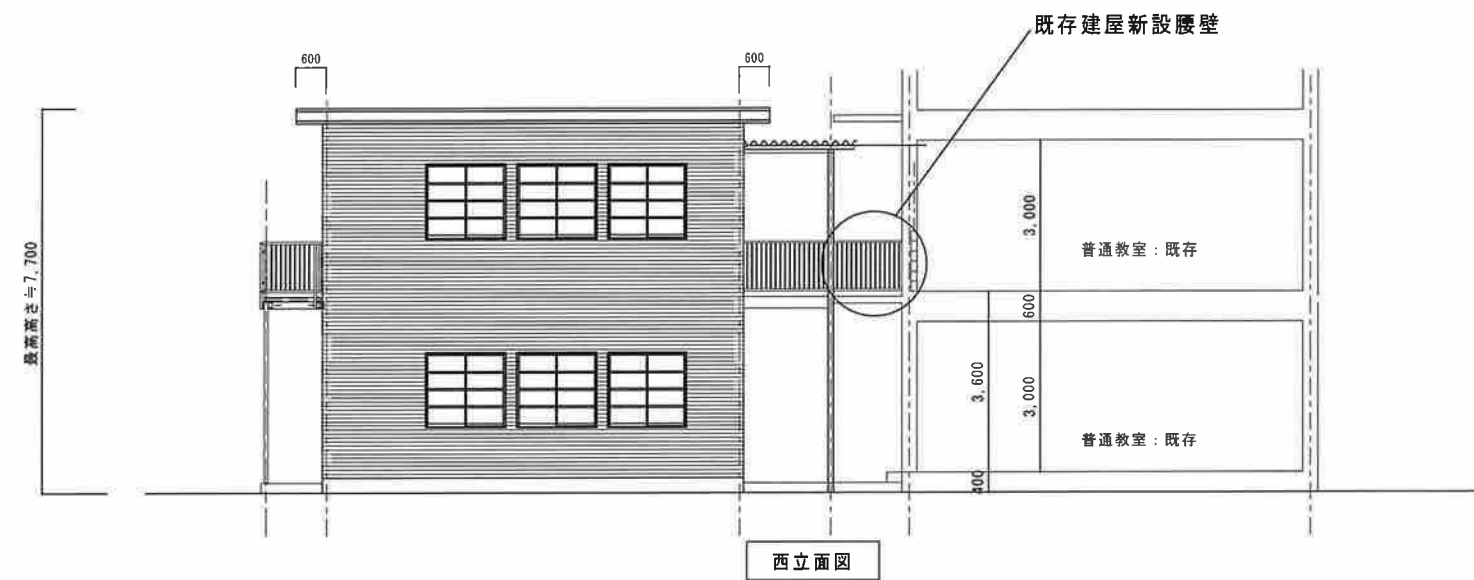

仮設校舎 1

耐火建築物は各メーカー仕様による
各階天井高は既存と合す為、別途協議による

参考立面図S : 1/100

姿 図	記号・数量	<div>SD 1</div> ※防火設備	4	<div>AD 1</div>	<div>AW 1</div> ※防火設備	1 6	<div>AW 2</div>	8
	寸 法	1,450×2,000		1,600×2,335 (標準部1,600×235)	1,600×1,500		1,600×1,500	
	形 式	親子開き扉（防火戸 大臣認定品）		引き違い戸	引き違い窓		引き違い窓	
	仕上・材質	スチール製 焼付け化粧板		アルミ・アルマイト仕上（UC）	アルミ・アルマイト仕上（UC）		アルミ・アルマイト仕上（UC）	
	ガラス	網入り 透明厚6.8		透明強化 厚4.0	網入り 透明厚6.8		透明 厚5.0	
	附属金物	握り玉・シンター錠・DC・丁番・フラス落し・寄摺・その他附属金物一式		戸車・指詰防止ゴム・錠・その他附属金物一式	クレセント・戸車・指詰め防止金物・その他附属金物一式		クレセント・戸車・指詰め防止金物・その他附属金物一式	
	備 考			アルミパネル	教室側のみ網戸設置		教室側のみ網戸設置	
姿 図	記号・数量							
	寸 法							
	形 式							
	仕上・材質							
	ガラス							
	附属金物							
	備 考							


[建 具 注 記]

1. 引き違い窓には落下防止機構を有するものとし、落下防止機構を取り外さぬ限り障子がレールを乗り越えられない構造とする。
尚、外れ止めは吹田市仕様とし、施工の際に監督職員と協議のこと。
2. 引き違い窓及び扉は全て指詰め防止用ストッパー（上下共）付とする。
3. 設備機器等の取付部分には補強処理を行うこと。
4. 木製断熱はEP-G塗装替えのこと。（建具改修参考部分詳細図を参照）
5. 予備品として、クレセント・戸車をサイズによって各10個及び、指詰防止ゴム各5本、ストッパー各10個を学校に支給すること。

[施 工 注 記]

[吹田市仕様参考図]

- ※ 建具メーカー仕様のはずれ止めと合わせて7mm製通材を取付ける。
メーカー仕様のはずれ止めと干渉する場合は、7mm製通材を優先とする。

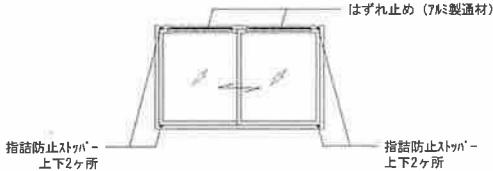


仮設校舎 1

参考建具表

設計概要書							室内仕上表											
一般事項	事業名	吹田市立千里丘中学校校舎賃貸借（校舎２）				建築種別	新築		階	室名	床	幅木	壁	天井		廻縁	備考	
	建築場所	大阪府吹田市青葉丘南15-1				主要用途	中学校 <th>仕上</th> <th>天井高</th>							仕上	天井高			
	指定地域	用途指定	第2種中高層	法定建蔽率	60%	その他指定	第三種高度地区							化粧PB t=9.5	3,000			
防火指定		法22条	法定容積率	200%														
建物概要	規模	階数	2階建	最高軒高	約7,800		最高高さ	約8,100		1	教室	ビニル床シート t=2	ソフト巾木 H=60	PB12.5+9.5+ビニルクロス貼（準不燃以上、耐震目地）	化粧PB t=9.5	3,000	塩ビ製	カーテン＋レール
		建築面積	参考図によるメーカー仕様		延床面積	参考図によるメーカー仕様												
			TOTAL			TOTAL												
構造概要	基礎形式	鉄筋コンクリート造 ※地耐力：仮値50KN/m2とし地盤調査後に地盤補強等は別途協議							2	廊下 （階段室）	防滑性ビニル床シート t=2.5	ソフト巾木 H=60	PB12.5+9.5+ビニルクロス貼（準不燃以上、耐震目地）	化粧PB t=9.5	3,000	塩ビ製	手摺、段先滑り止め	
	軸部	軽量鉄骨																
	内部軸組	床	1階：土間コンクリートt=100+ワイヤーメッシュφ150-150+防湿ポリシート t=0.15+砕石 t=100 2階：デッキプレート+強化石膏ボードt=15+構造用合板 t=12+ラワン合板 t=5															
			梁	各メーカー仕様														
		柱	各メーカー仕様															
		外周壁	LGS下地 65型 断熱材：グラスウール t=50 (24kg/m³)															
		間仕切壁	LGS下地 65型															
		天井	LGS下地 19型 断熱材：グラスウール t=100 (24kg/m³) ※2F天井裏のみ															
	外部仕上	耐火種別	その他		外壁	窯業系サイディング t=16 （横貼り・金具留め）												
		屋根	折半t=0.6各メーカー仕様 不燃ペフ t=4貼（屋内部分） 折板～外壁取り合い部の各種雨仕舞			合板型枠コンクリート打放し												
板金		土台水切：GL鋼板【カラー】 t=0.4		外部幅木														
鼻隠し		ガルバリウム鋼板																
軒天		折板表し			スロープ	土間コンクリート t 100 刷毛引き ステンレス手摺												
雨樋		軒樋：塩ビ製 150角前高カー 縦樋：VPφ75カー受け金物ステンレス ㊦@1,200																
建具	参考建具表参照		ポーチ	コンクート土間 屋根：鋼板t=0.5、H88（裏面表し）														
外部階段	踏面：縞鋼板 蹴込板付き、手摺、段先滑り止め 屋根：ガルバリウムカラー鋼板 t=0.5mm H:88（裏面表し）腰壁ポリカ																	
塗装	鉄骨さび止め JIS K5674 工場2回塗り																	
雑工事	便所	トイレブース（メラミン）																
	外部	防球ネット																
	外部	室外機置場：土間コンクリート、メッシュフェンス（設置位置については協議による）																
	外部	玄関庇：ガルバリウム鋼板 t=0.6H：88（裏面表し）樋共																
	外部	W150側溝 SUSグレーチング細目																
設備	外部	雨水排水は既存雨水施設に接続																
	電気	仕様書による																
	給排水	仕様書による																
	空調	仕様書による																
	換気	仕様書による																
特記	消防	仕様書による																
	その他	仕様書による																
	・天井裏、間仕切りはシックハウス規制対象外の部材で施工する。																	
	・内装仕上り材はシックハウス規制対象外の部材で施工する。																	
	・材料の品質：法37条に規定する日本工業規格又は日本農林規格に適合するものとする。																	
・消防法第9条については火災予防条例に適合させる。																		
※既存建屋に改修が発生する場合は別途協議とする。																		
※同等品可										仮設校舎 2								
										概要書								

参考図

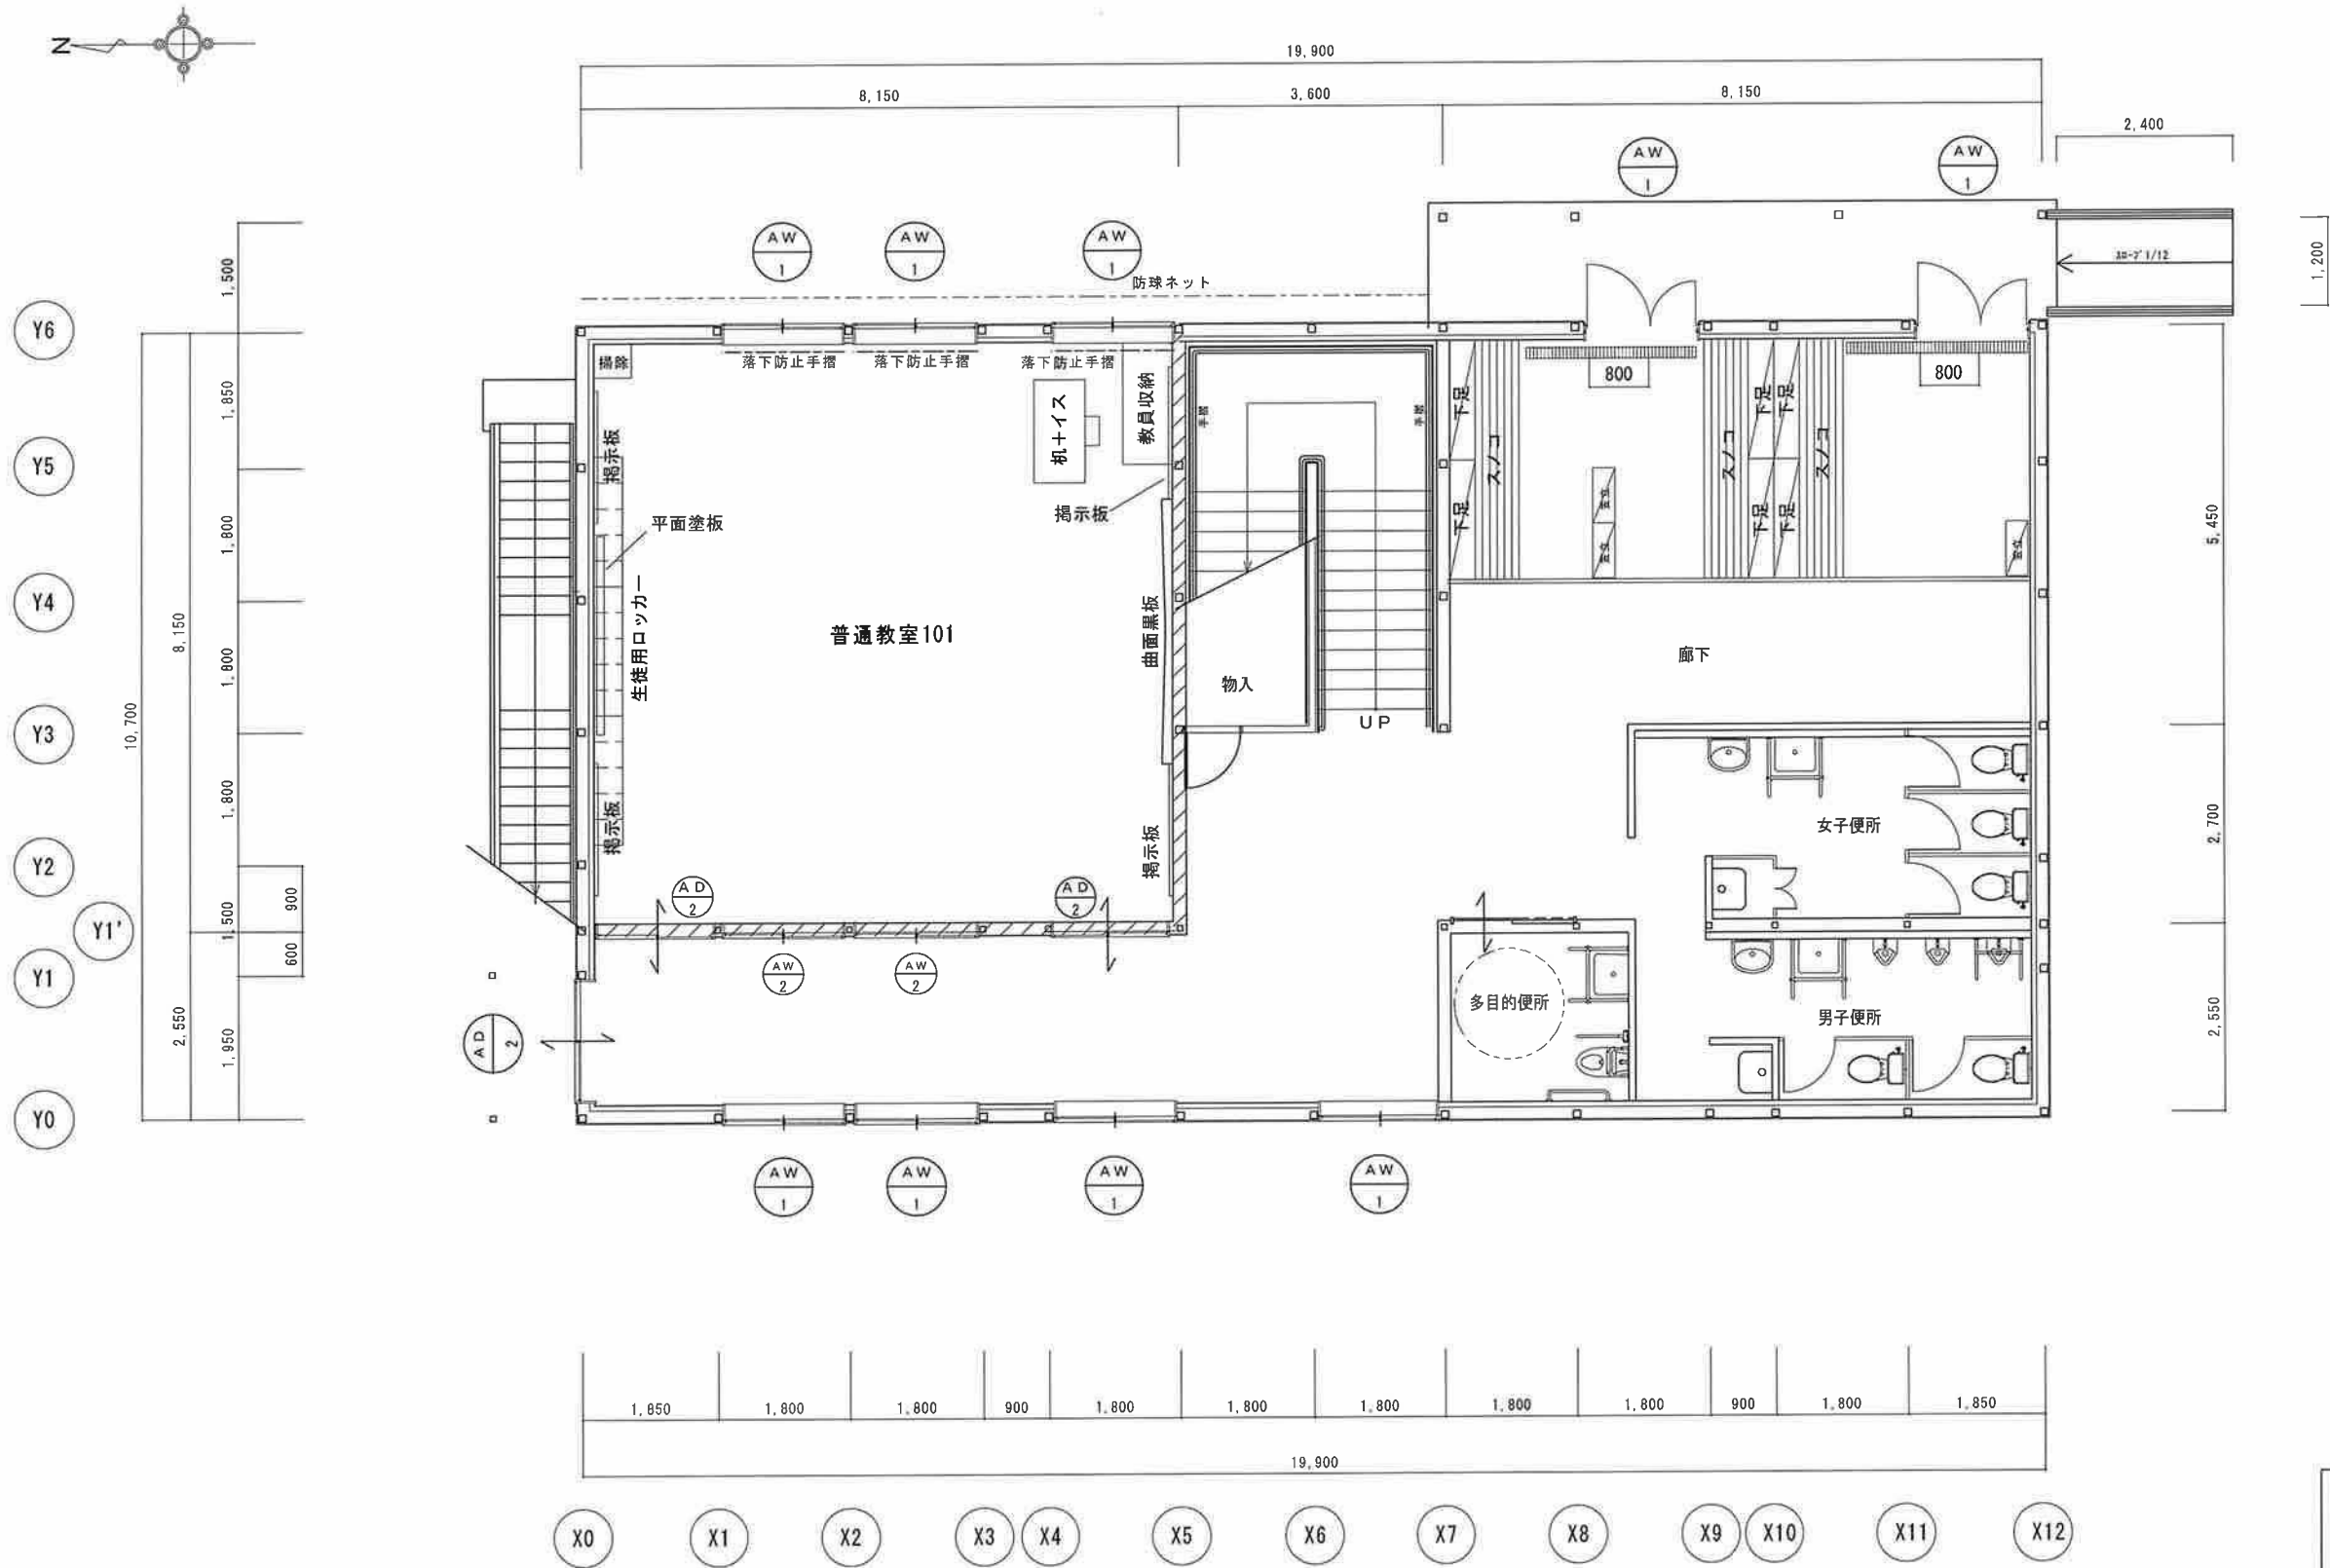


 防火上主要な間仕切りを示す

假設校舍 2

1F参考平面图 S:1/100





参考図

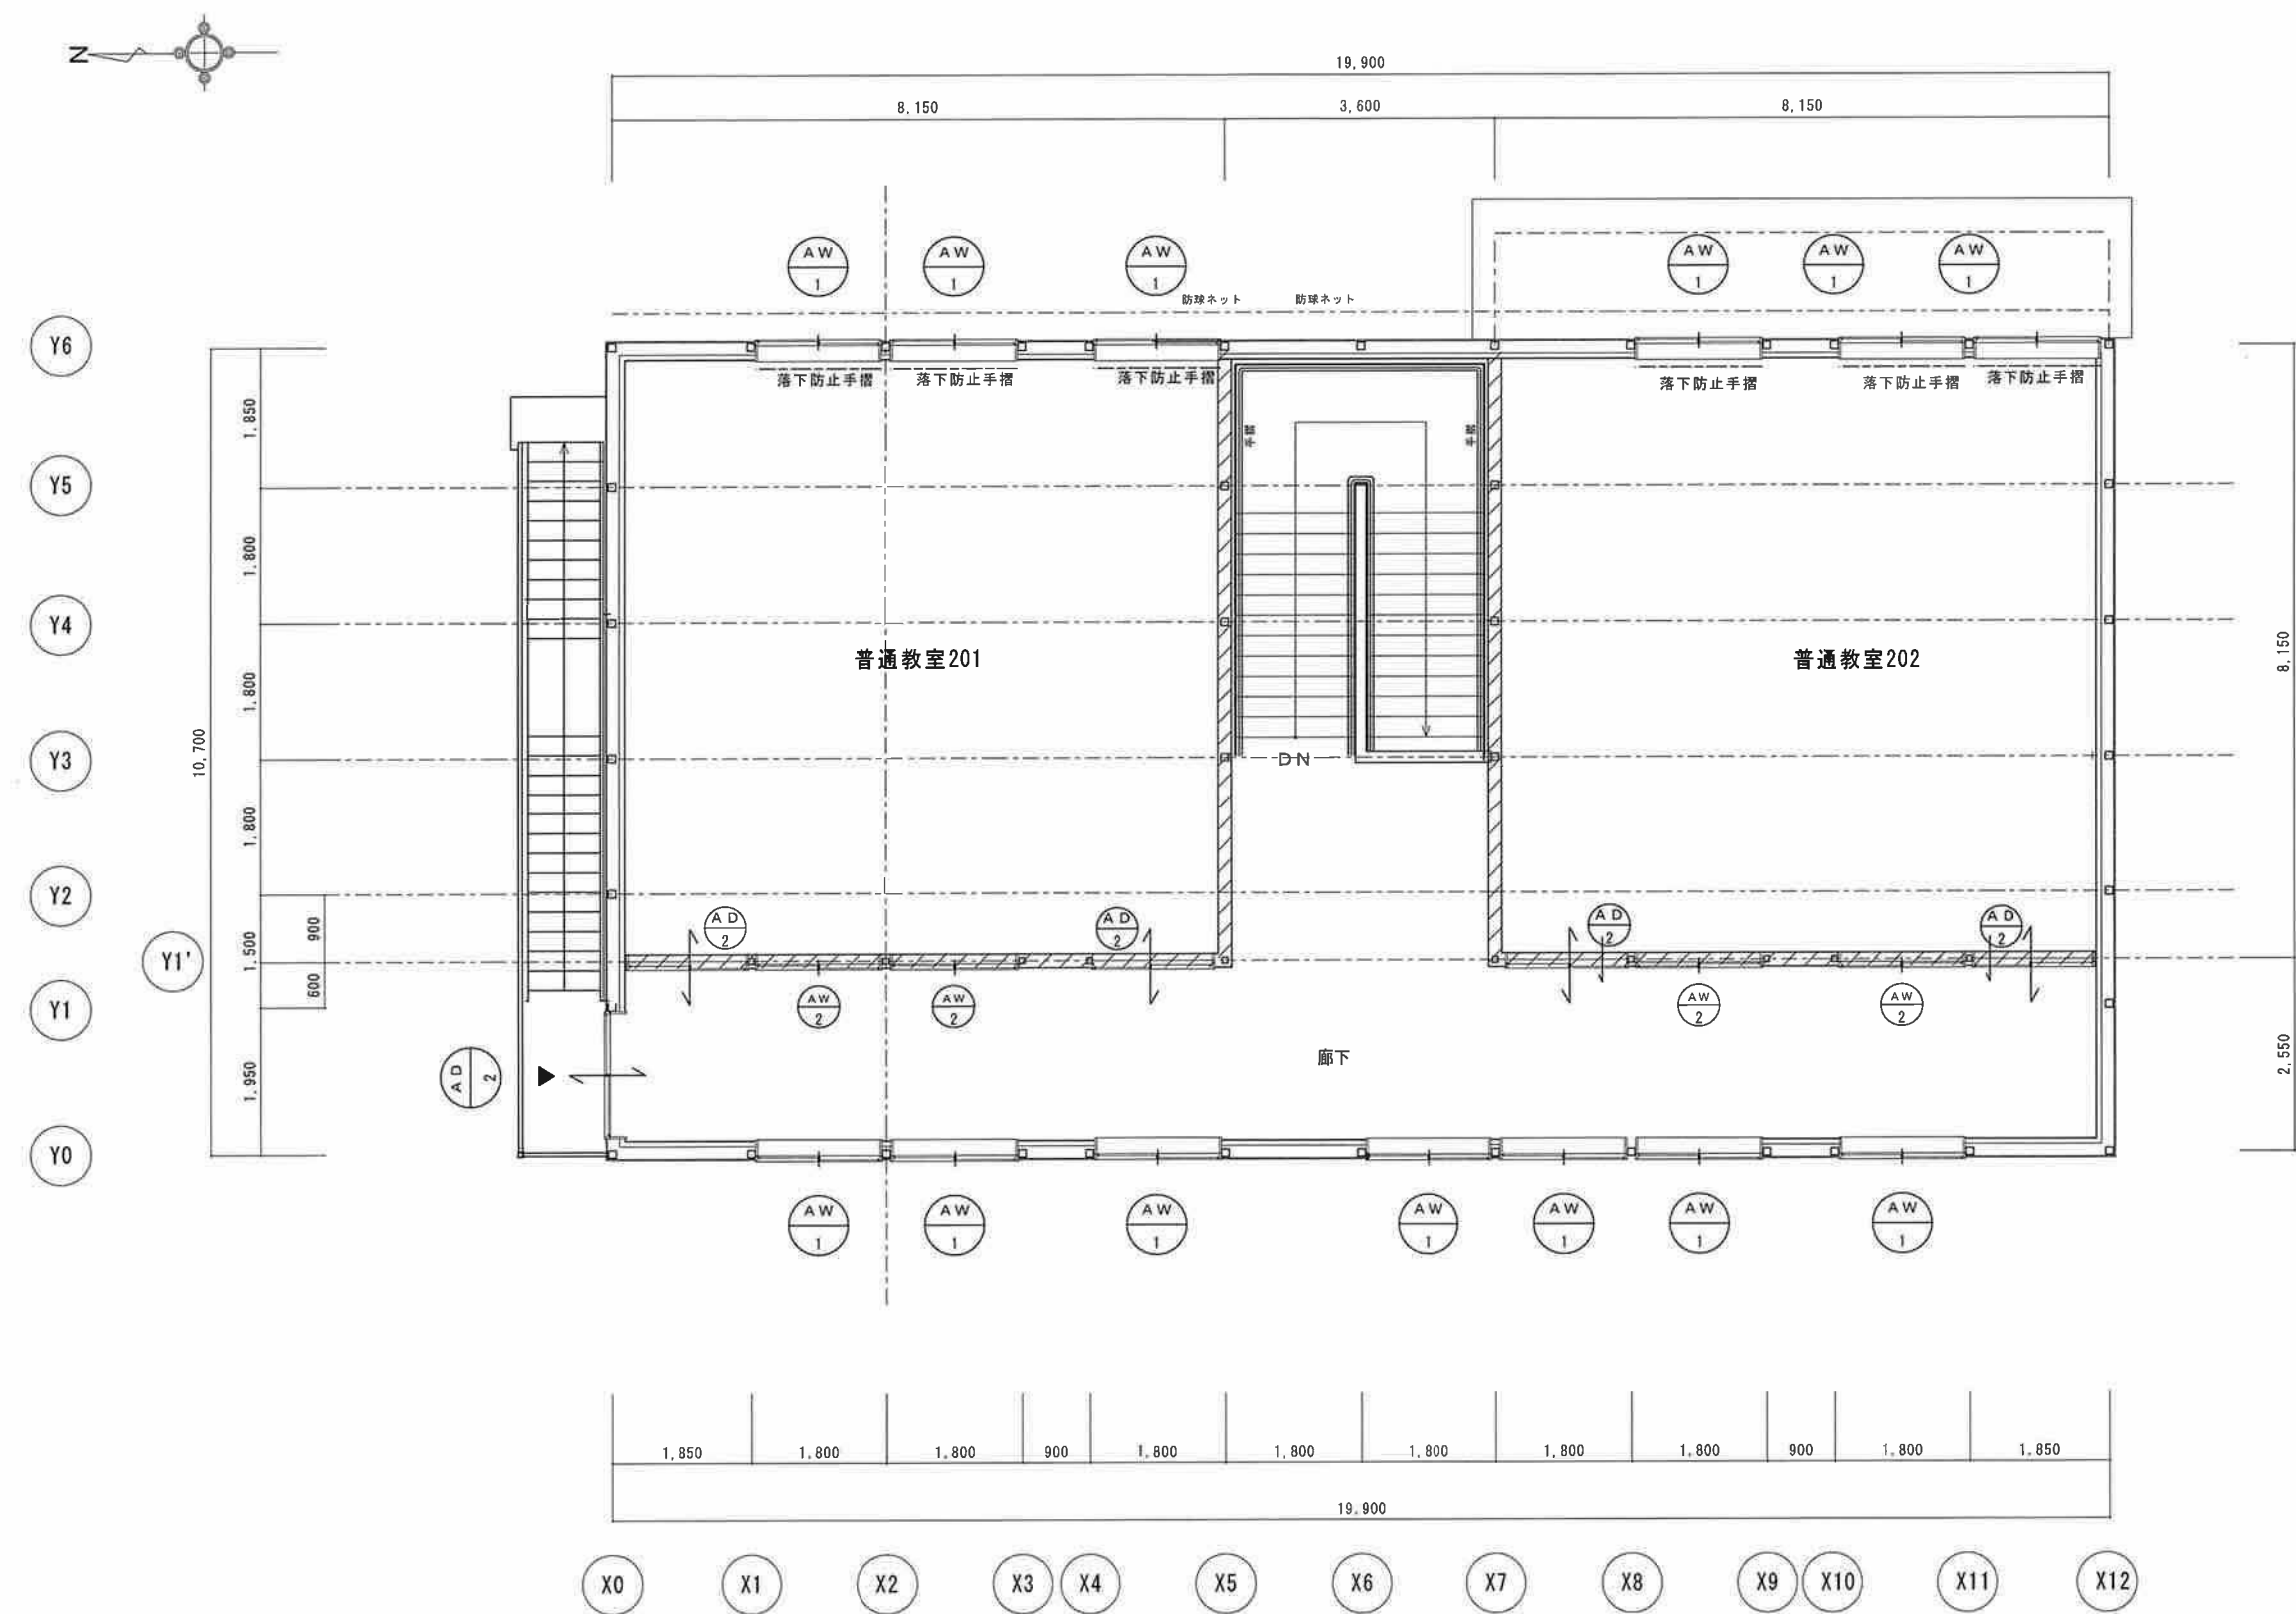

仮設校舎 2

2F参考平面図 S:1/100

参考図

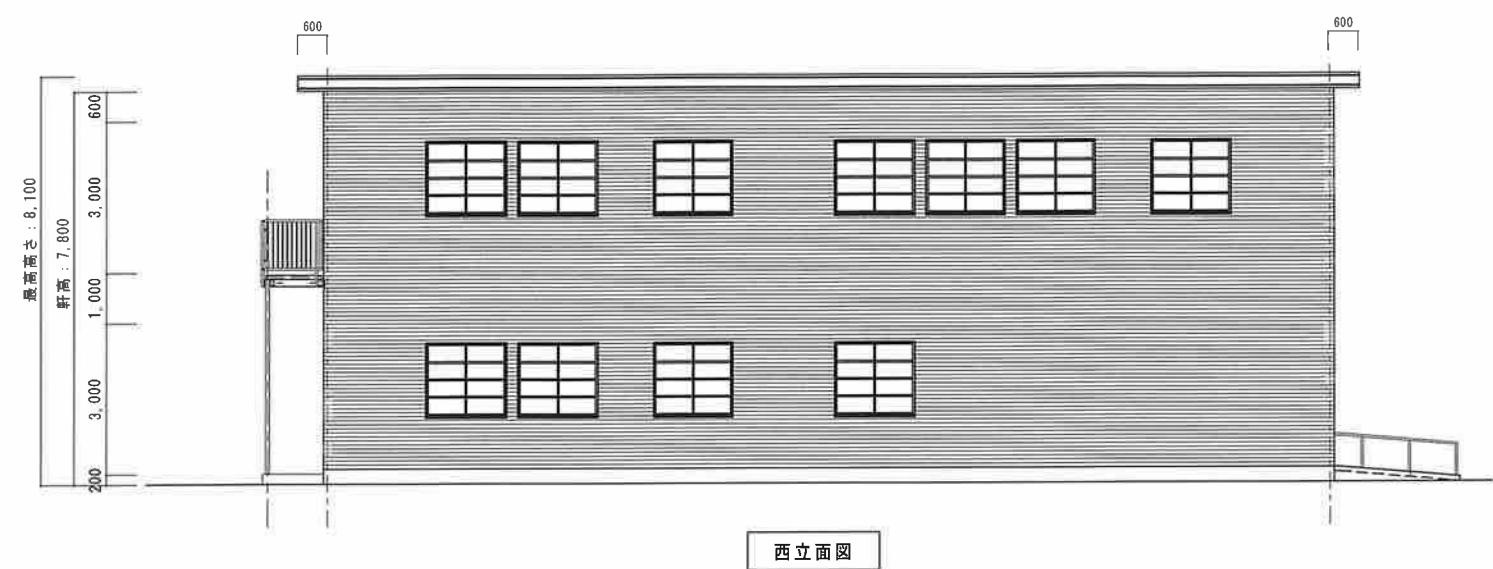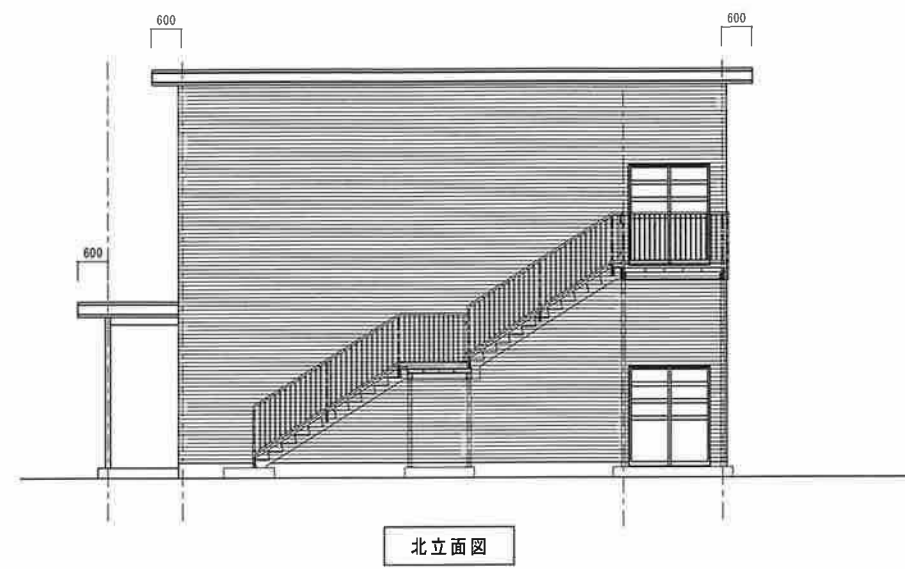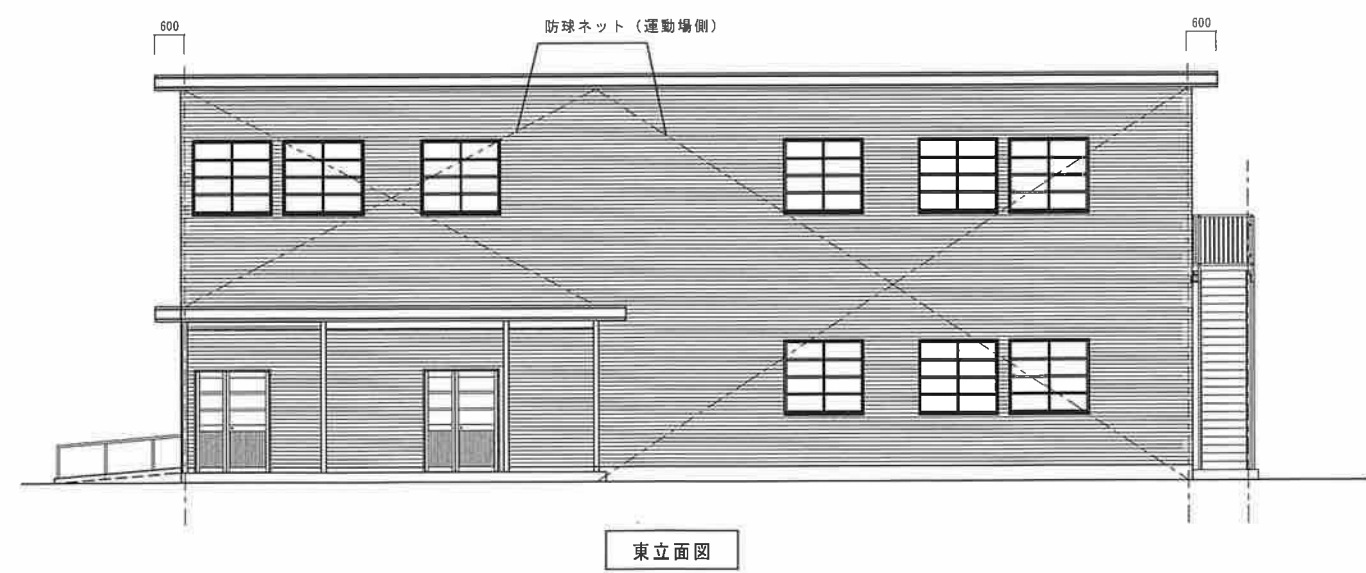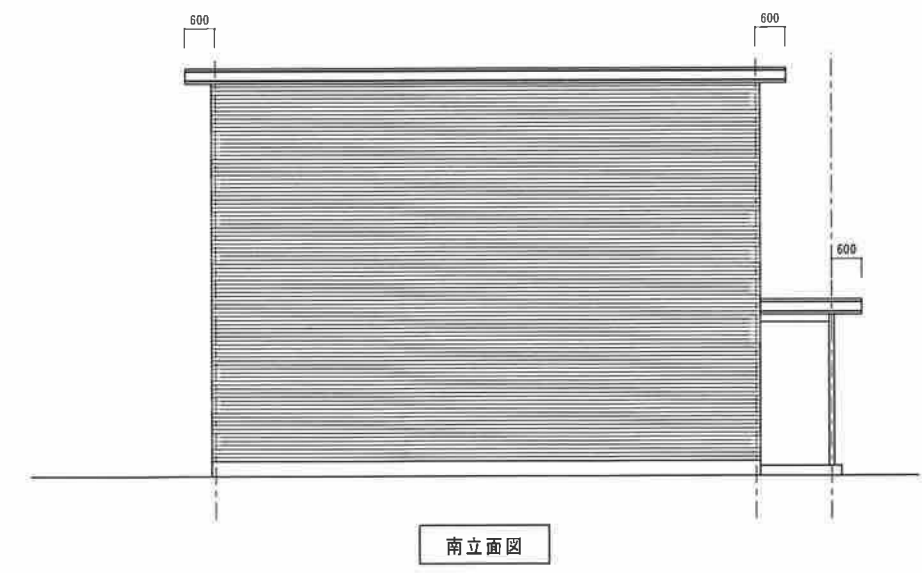

仮設校舎 2

参考立面図 S:1/100

姿 図	記号・数量	<div>AD 1</div>	2	<div>AD 2</div>	2	<div>AW 1</div>	20	<div>AW 2</div>	6
	寸 法	1,550×2,000		1,600×2,335 (欄間部1,600×235)		1,600×1,500		1,600×1,500	
	形 式	親子開き扉		引き違い戸		引き違い窓		引き違い窓	
	仕上・材質	アルミ・アルマイト仕上 (UC)		アルミ・アルマイト仕上 (UC)		アルミ・アルマイト仕上 (UC)		アルミ・アルマイト仕上 (UC)	
	ガラス	透明強化 厚4.0		透明強化 厚4.0		透 明 厚5.0		透 明 厚5.0	
	附属金物	握り玉・シンタ'-錠・DC・丁番・フラス落し・沓摺・その他附属金物一式		戸車・指詰防止ゴム・錠・その他附属金物一式		クレント・戸車・指詰め防止金物・その他附属金物一式		クレント・戸車・指詰め防止金物・その他附属金物一式	
備 考	アルミハ'ネル		アルミハ'ネル		教室側のみ網戸設置		教室側のみ網戸設置		

姿 図	記号・数量							

[建 具 注 記]

1. 引違い窓には落下防止機構を有するものとし、落下防止機構を取り外しめ限り障子やレールを乗り越えられない構造とする。
尚、外れ止めは吹田市仕様とし、施工の際に監督職員と協議のこと。
2. 引違い窓及び扉は全て指づめ防止用材付（上下付）付とする。
3. 設備機器等の取付部分には補強処理を行うこと。
4. 木製縦桎はEF-6塗装替えのこと。（建築改修参考部分詳細図を参照）
5. 予備品として、クレセント・戸車をサイズによって各10個及び、指詰防止ゴム各5本、ストッパー各10個を学校に支給する。

[施 工 注 記]

[吹田市仕様参考図]

- ※ 建具メーカー仕様のはずれ止めと合わせて
7に製通材を取付ける。
メーカー仕様のはずれ止めと干渉する場合は、
7に製通材を優先とする。



假設校舍 2

参考建具表