
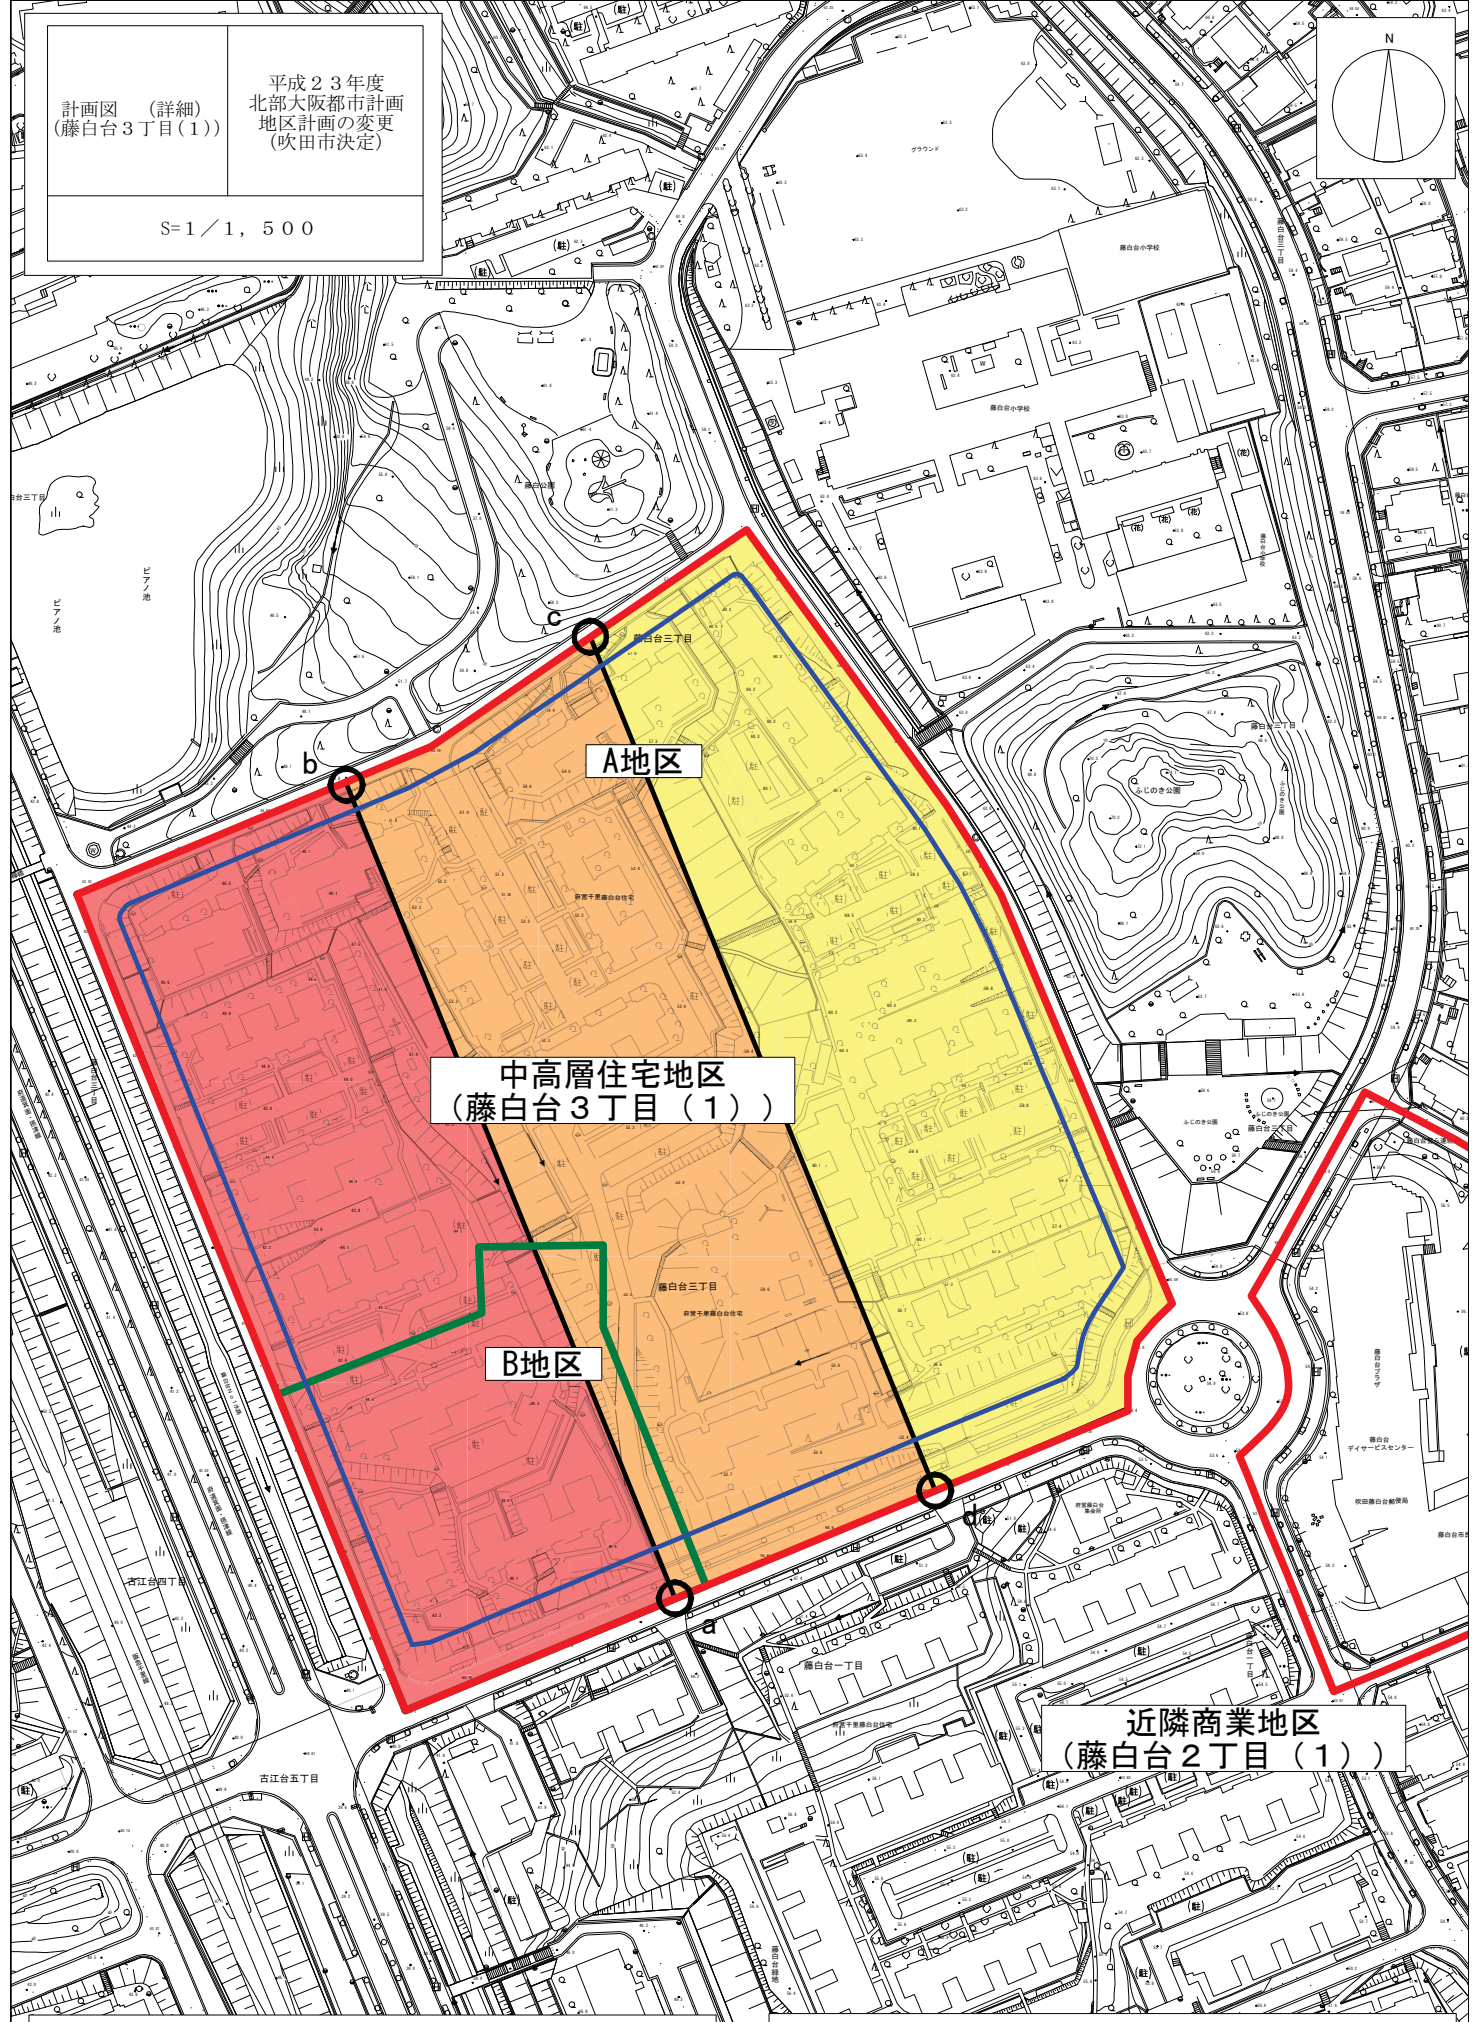


計画図 (詳細)
(藤白台3丁目(1))

平成23年度
北部大阪都市計画
地区計画の変更
(吹田市決定)

S=1/1,500

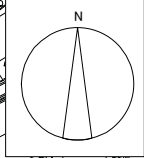

中高层住宅地区
(藤白台3丁目(1))

B地区

A地区

近隣商業地区
(藤白台2丁目(1))

凡 例

ポイント番号	区域界説明
a~b	道路境界線から75.0mの見通し線
c~d	道路境界線から150.0mの見通し線

凡 例

	地区整備計画区域		高さの最高限度25.0m
	地区の細区分		高さの最高限度31.0m
	壁面の位置の制限 (道路境界から5.0m)		高さの最高限度42.0m