


詳細計画図

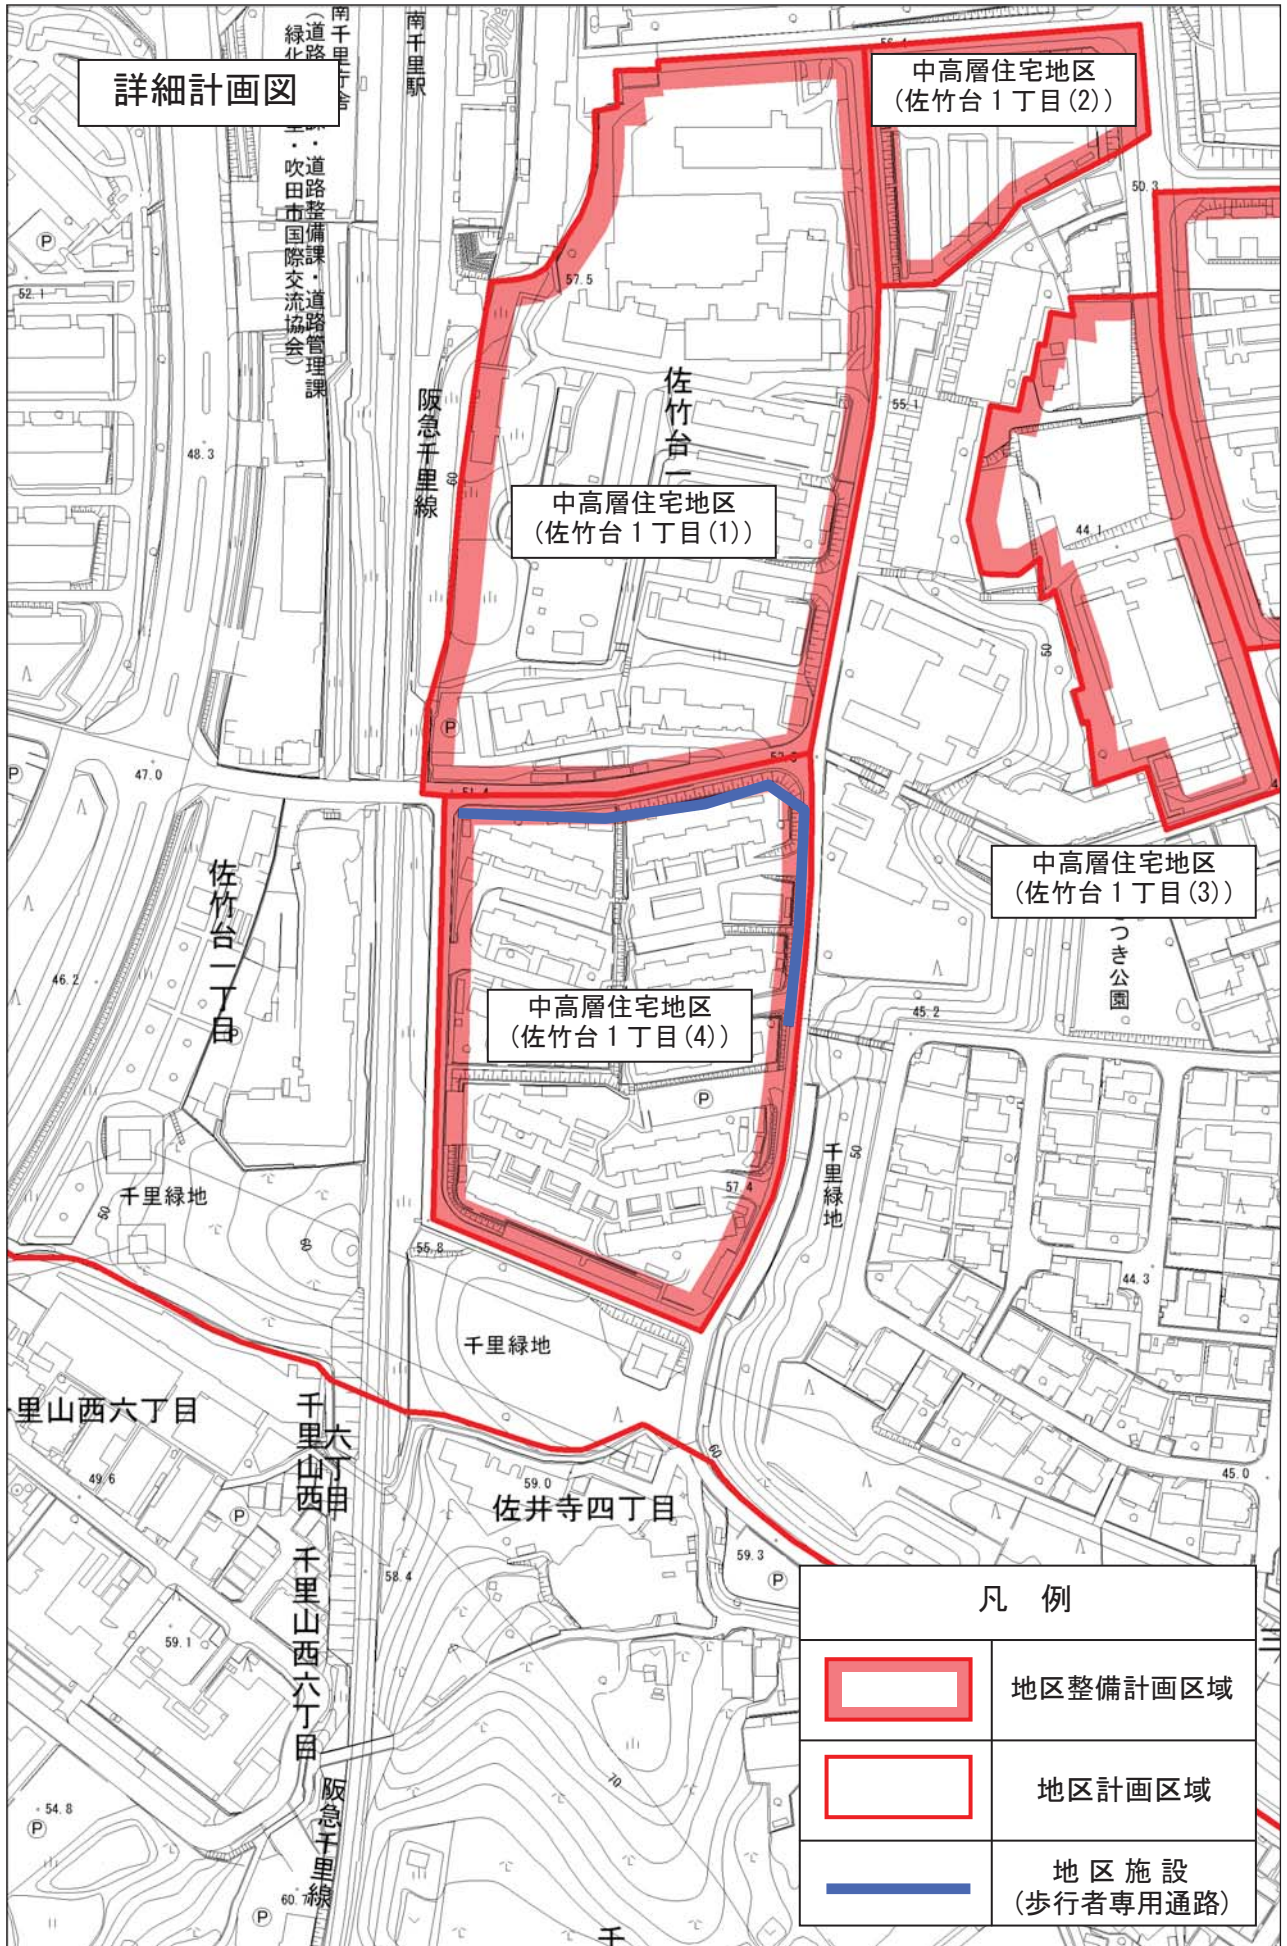




中高層住宅地区  
(佐竹台 1丁目 (2))

中高層住宅地区  
(佐竹台 1丁目 (1))

中高層住宅地区  
(佐竹台 1丁目 (3))

中高層住宅地区  
(佐竹台 1丁目 (4))

凡例

|  |                   |
|--|-------------------|
|  | 地区整備計画区域          |
|  | 地区計画区域            |
|  | 地区施設<br>(歩行者専用通路) |