



計画図
(参考資料)

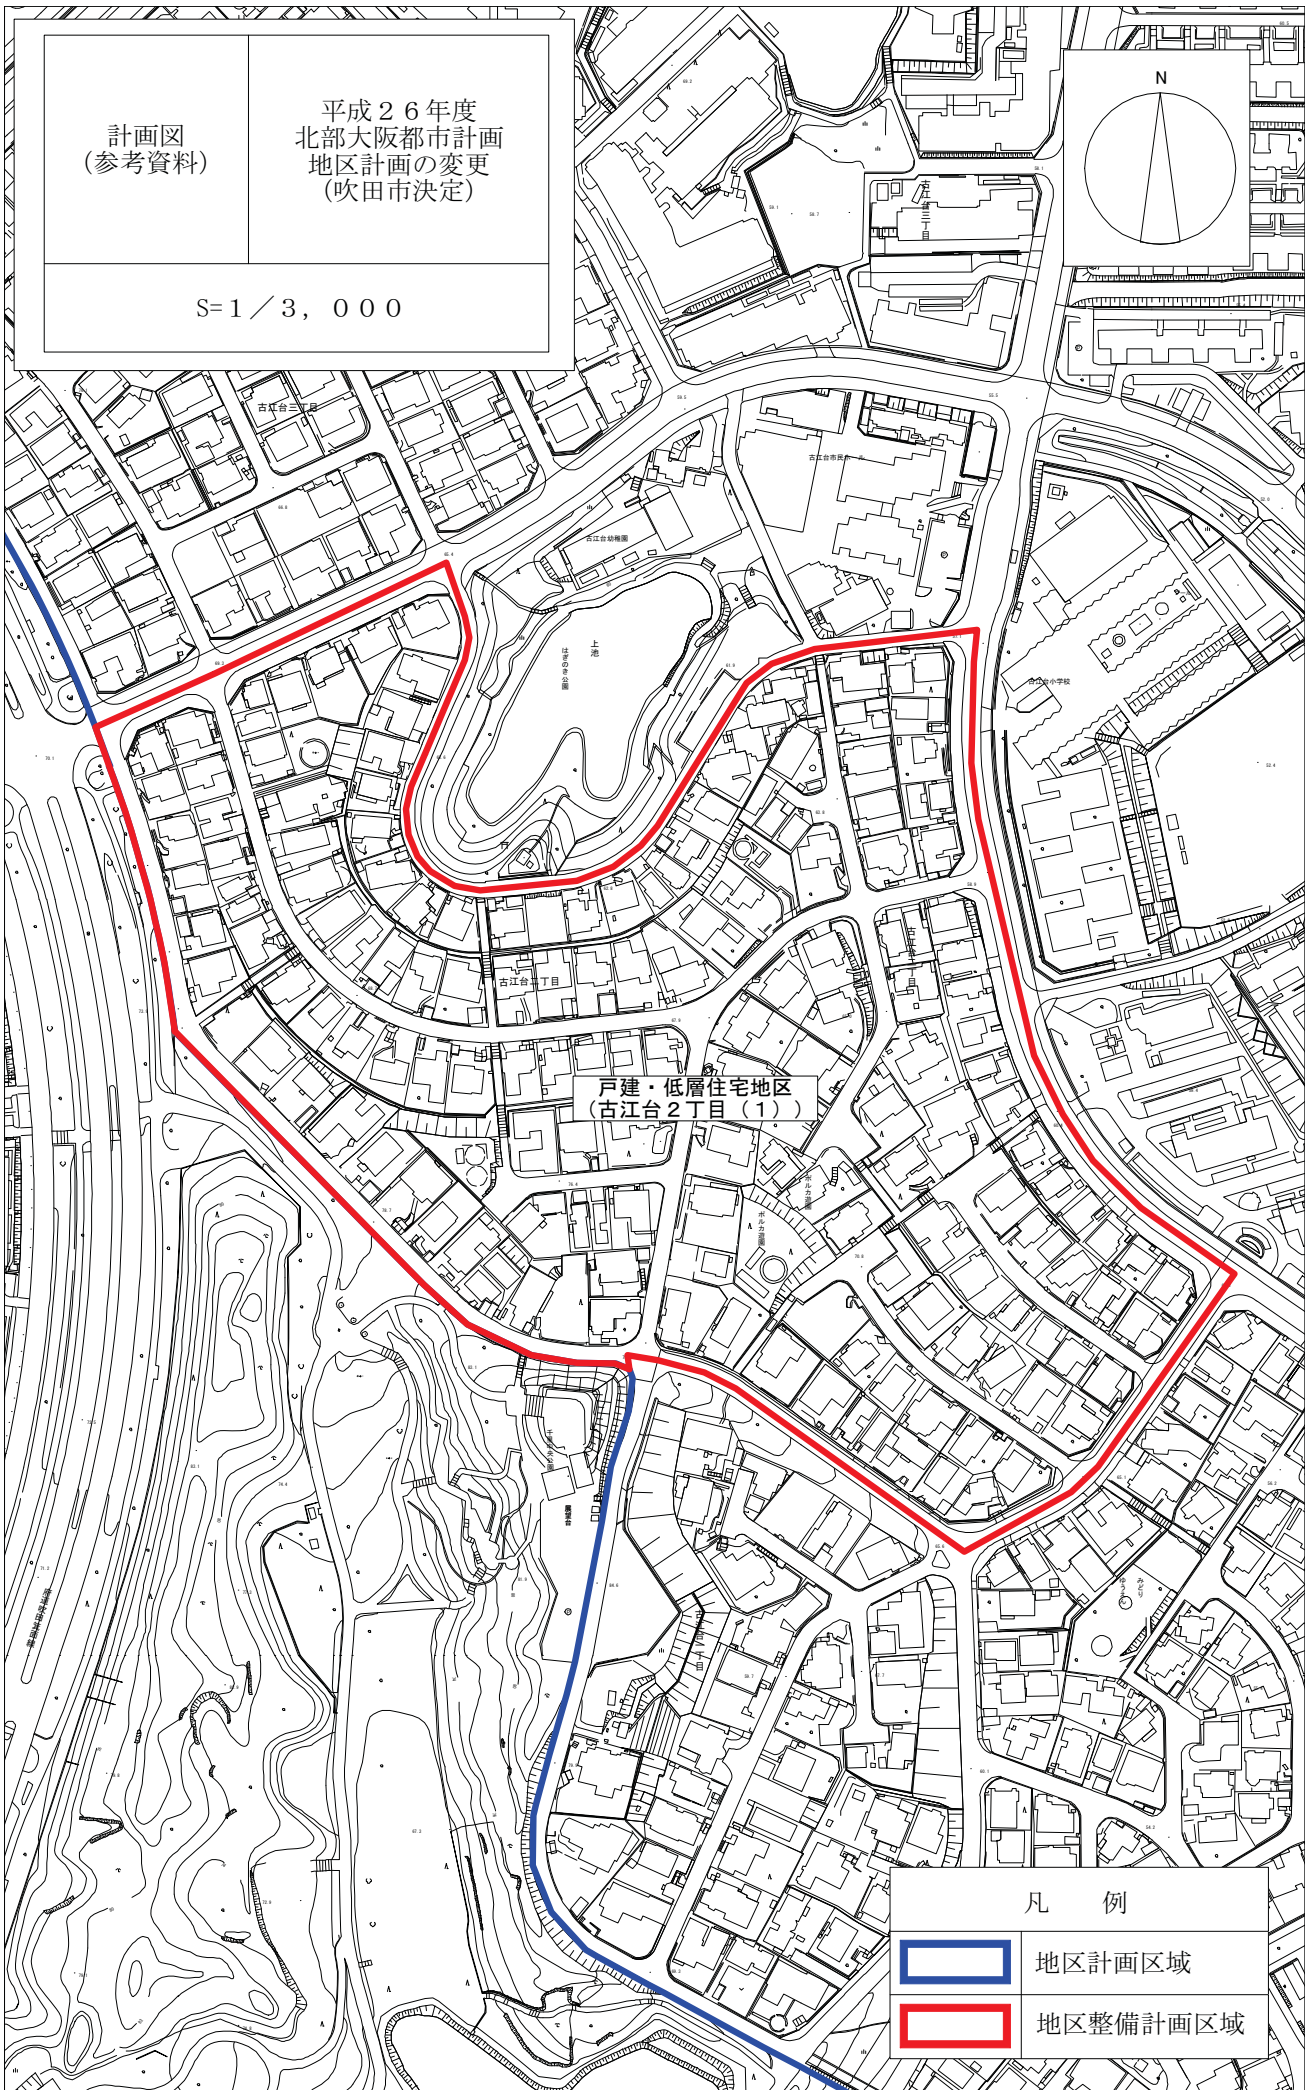

平成26年度
北部大阪都市計画
地区計画の変更
(吹田市決定)

S=1/3,000

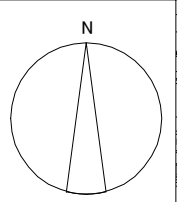

戸建・低層住宅地区
(古江台2丁目(1))

凡 例

-  地区計画区域
-  地区整備計画区域