


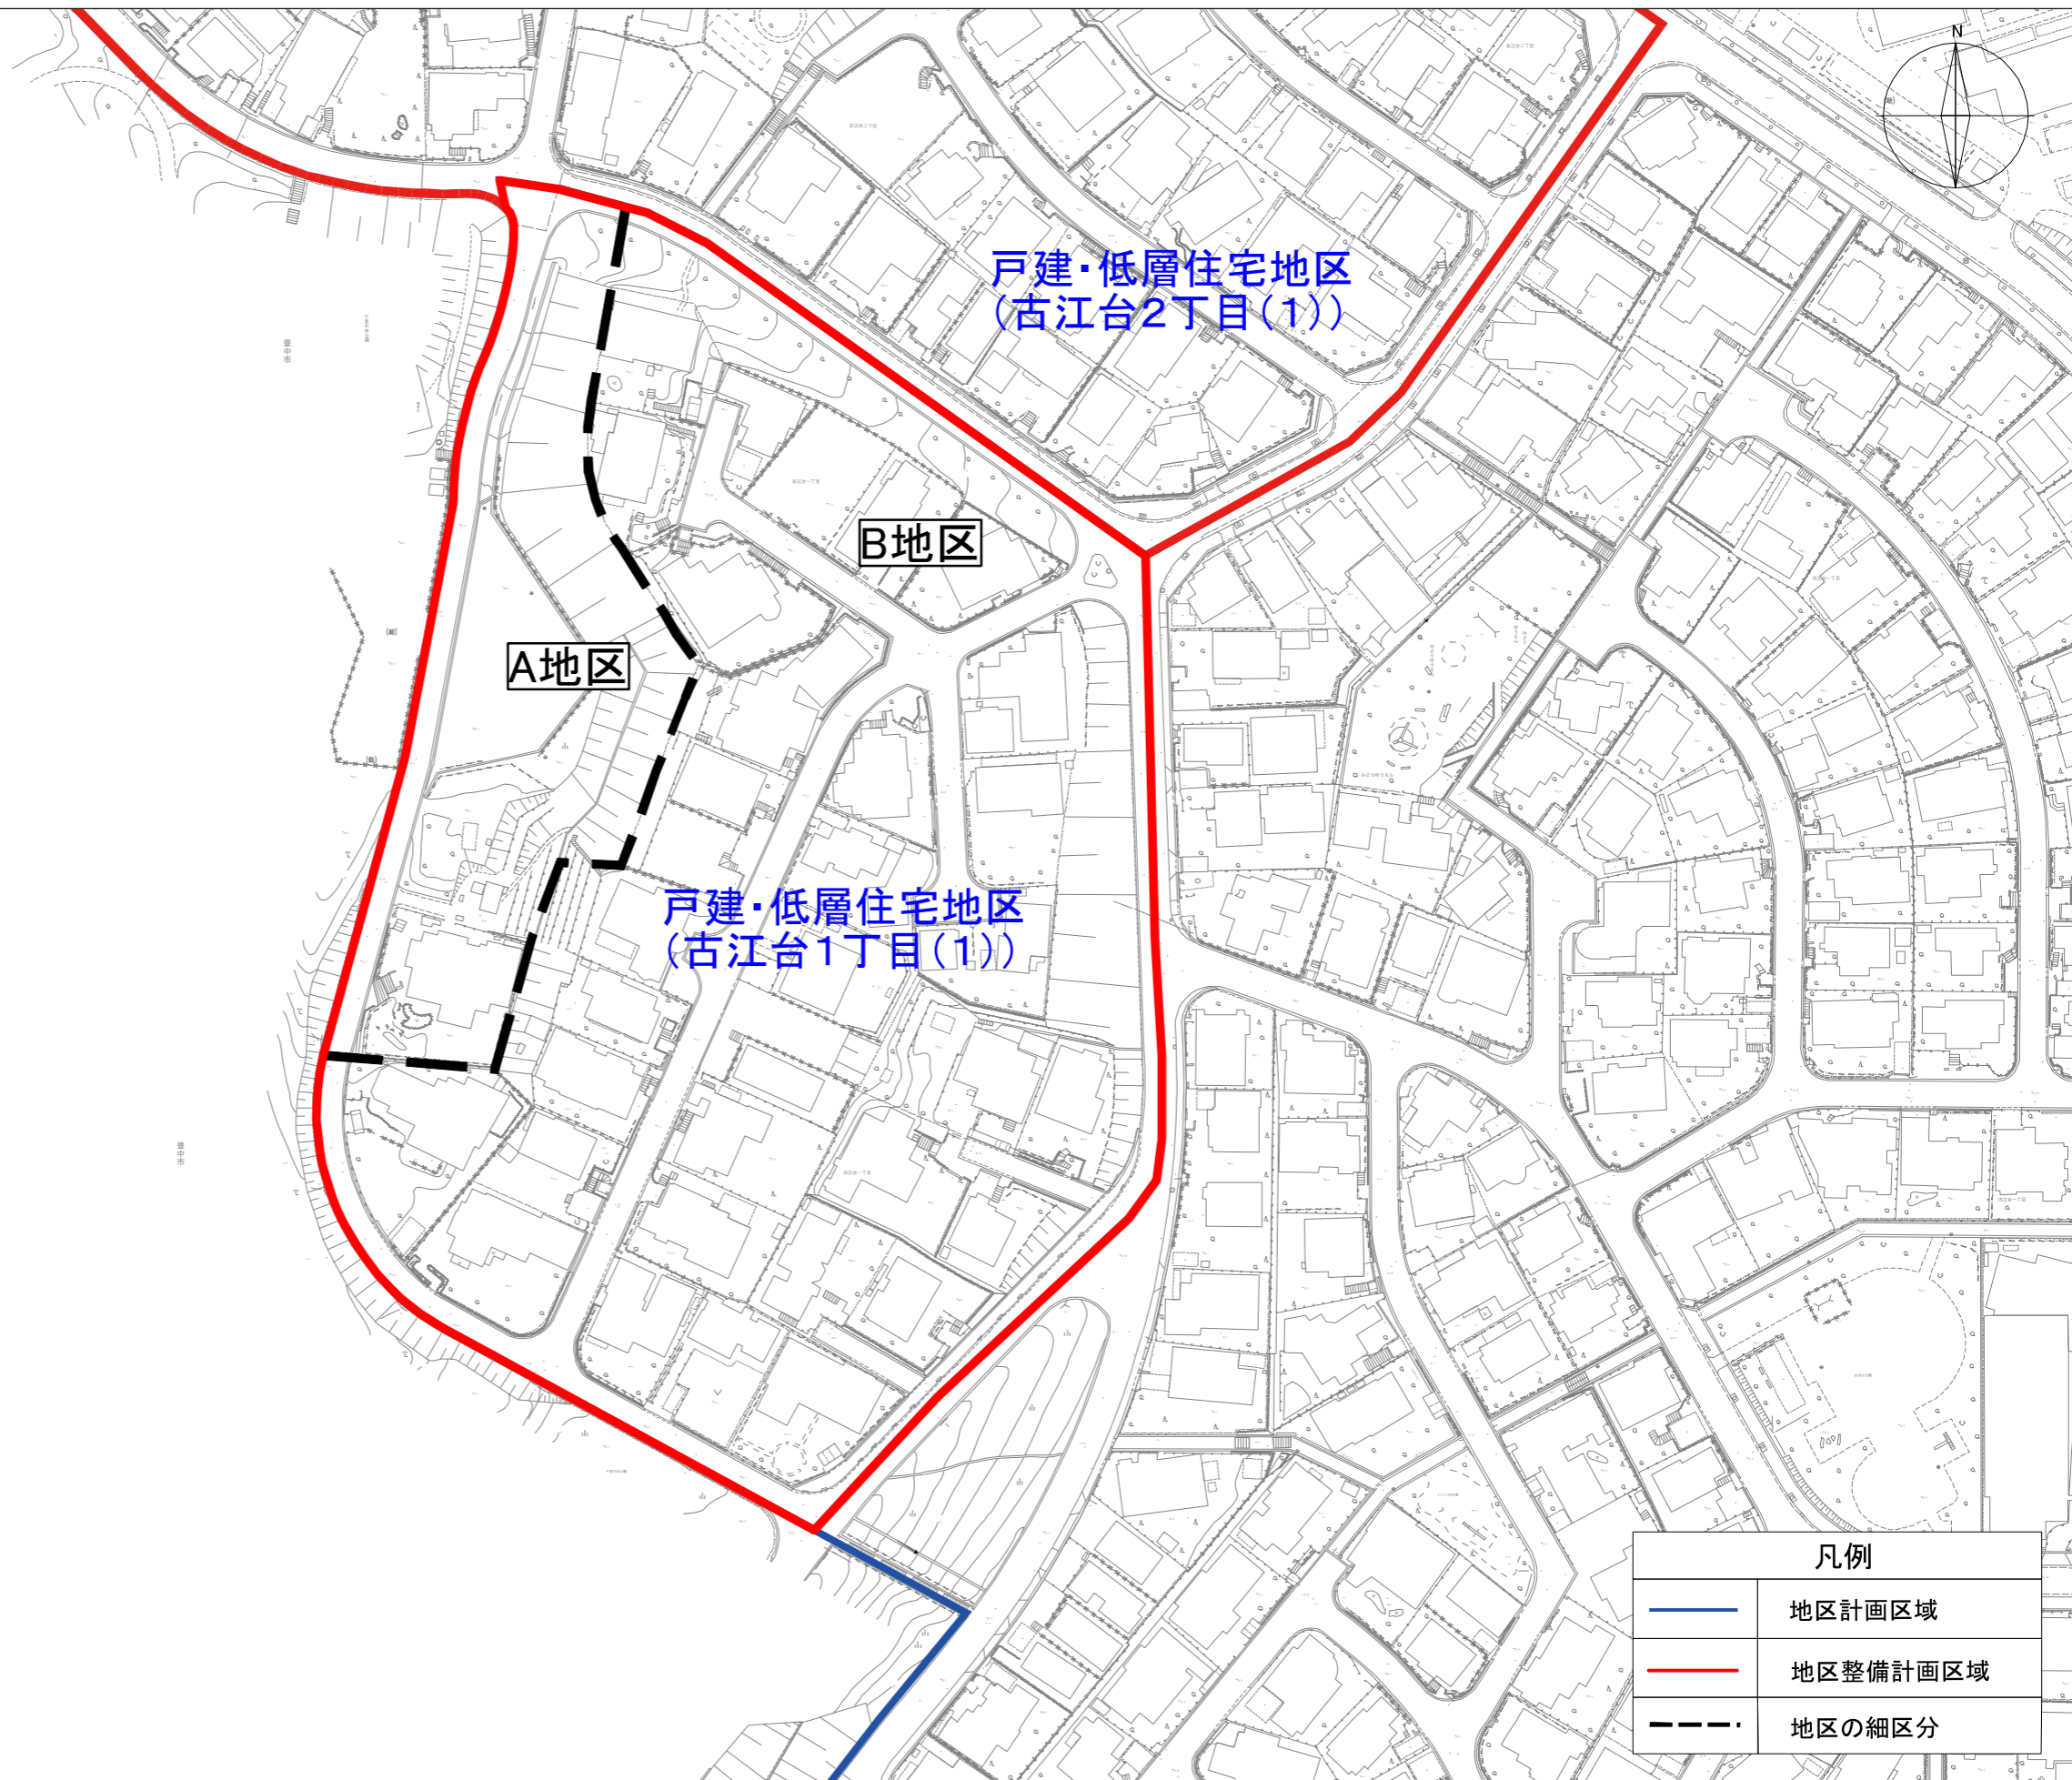


令和元年度
 計画図（詳細）
 北部大阪都市計画
 地区計画の変更
 地区計画の変更
 (吹田市決定)

S=1/1,500



凡例	
	地区計画区域
	地区整備計画区域
	地区の細区分