


1F

1階 平面図

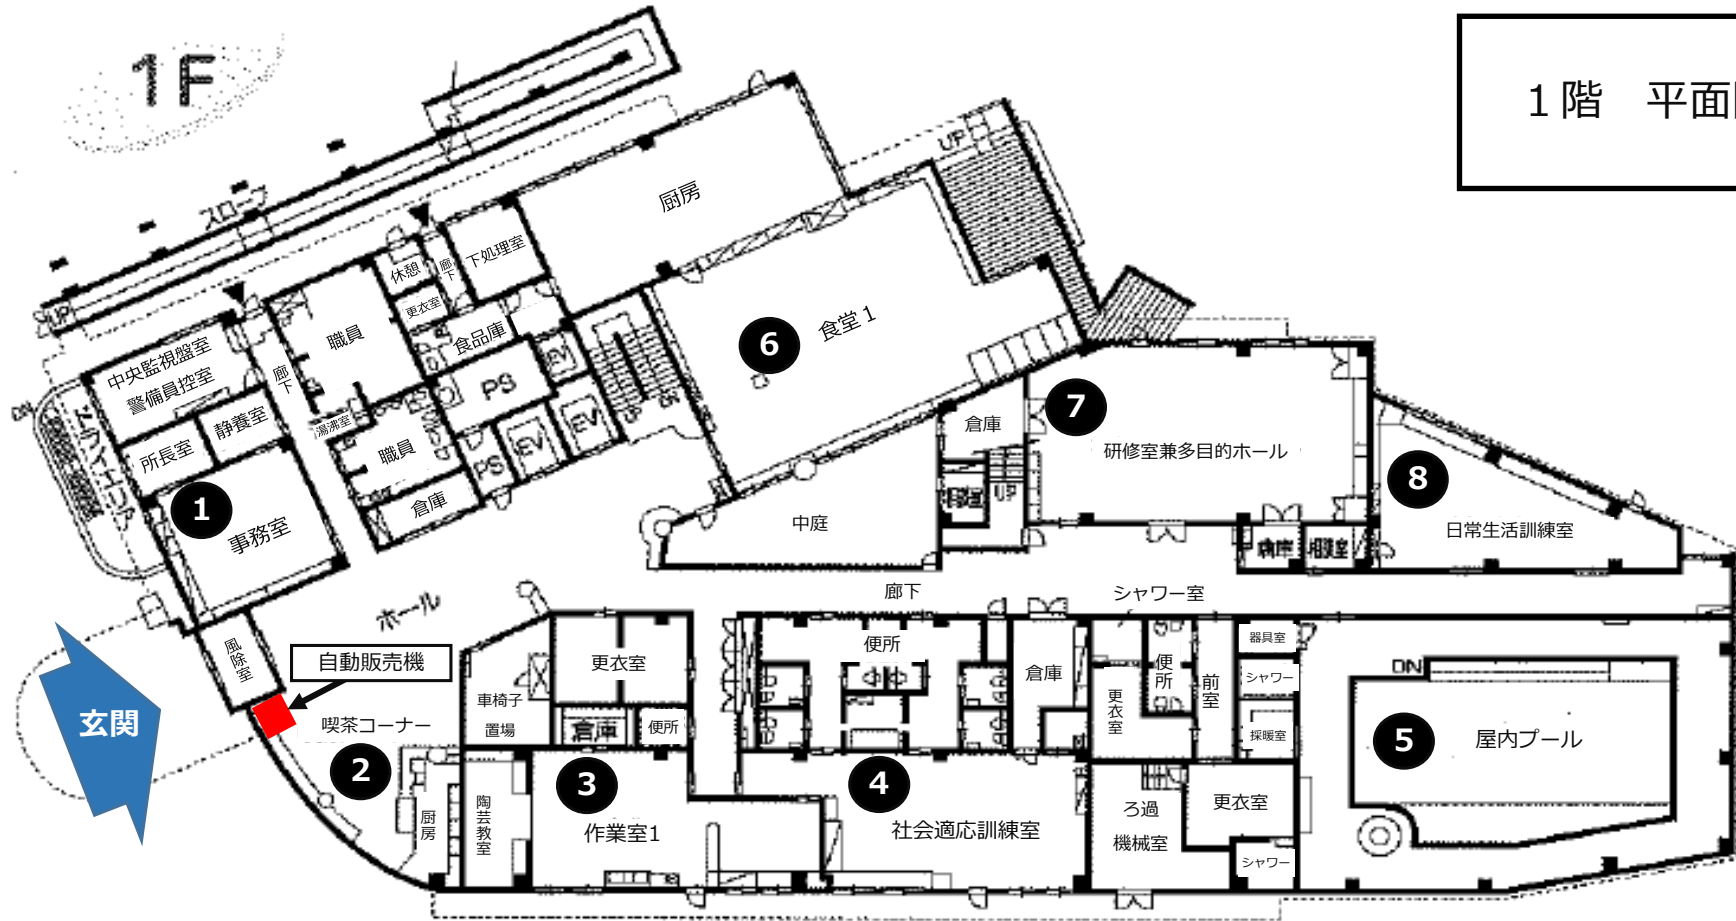

玄関

1

自動販売機

喫茶コーナー

2

3

作業室1

4

社会適応訓練室

6

食堂1

7

研修室兼多目的ホール


8

日常生活訓練室

5

屋内プール

2F

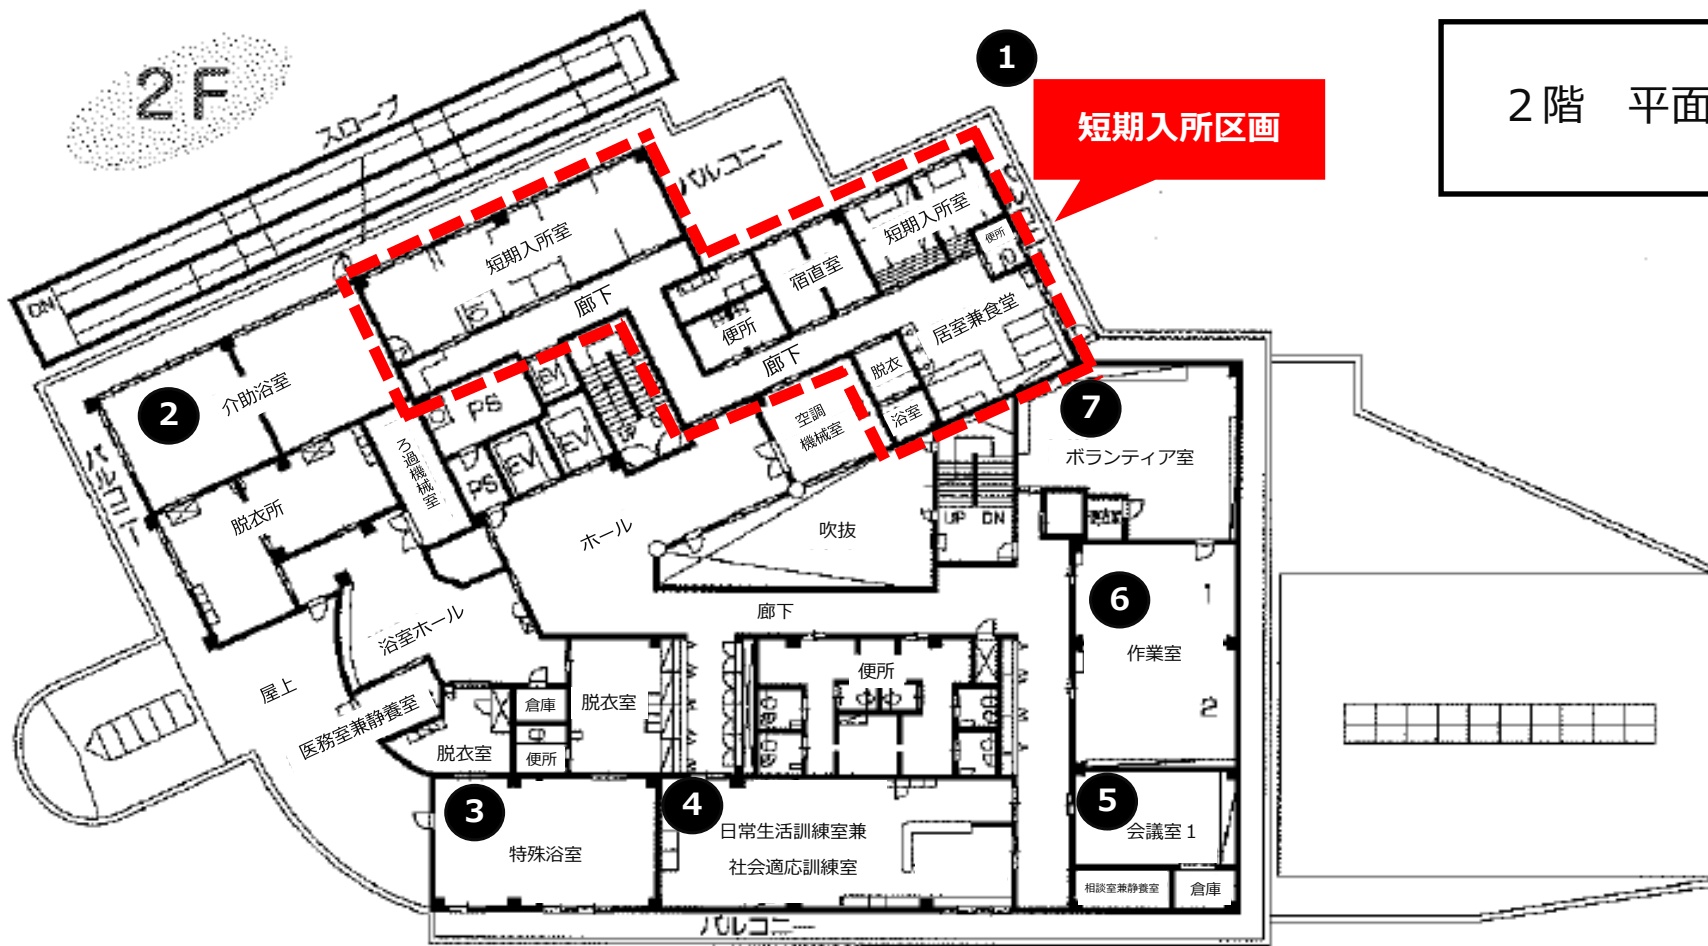

短期入所区画

2階 平面図

3階 平面図

