



位置図

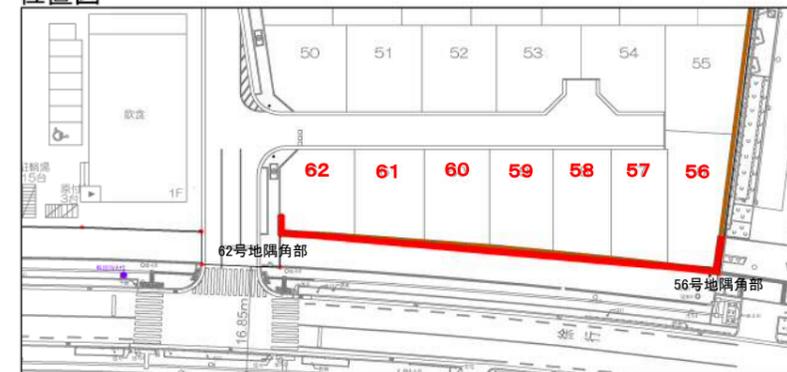


凡 例		
種 別	名 称	備 考
▼	目地位置	
---	前面地盤線	

DATE 21.09.30	DATE .	MEMO 行政協議により変更が生じる場合がございます。	 株式会社 IAO 竹田設計 IAO TAKEDA ARCHITECTS ASSOCIATES	SIGN	SCALE A1_1/50 A3_1/100	TITLE (仮称) 吹田市藤白台五丁目計画 擁壁展開団	No. K-000


①-①断面

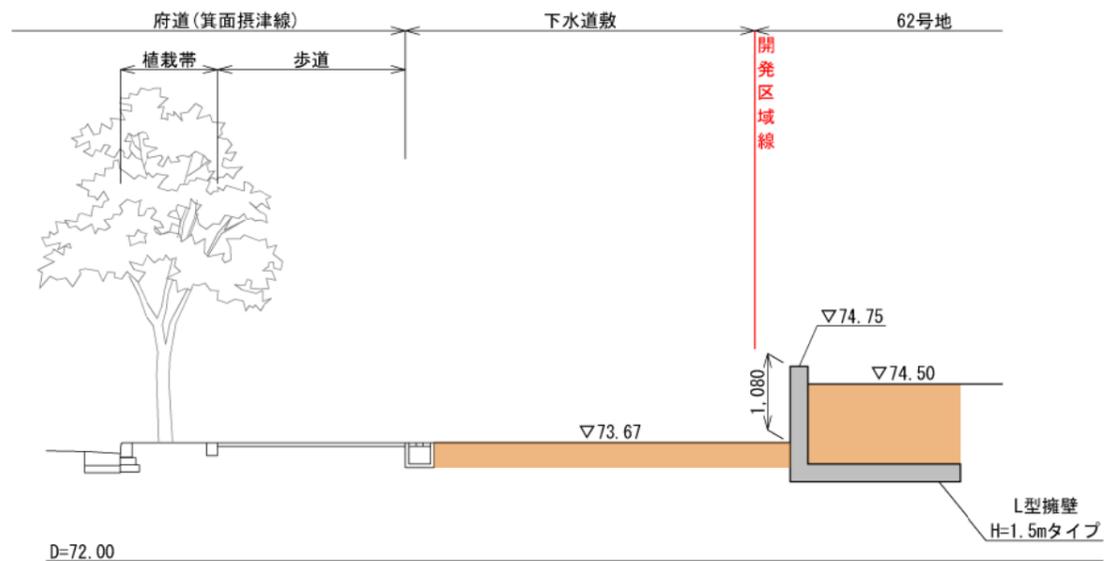

②-②断面

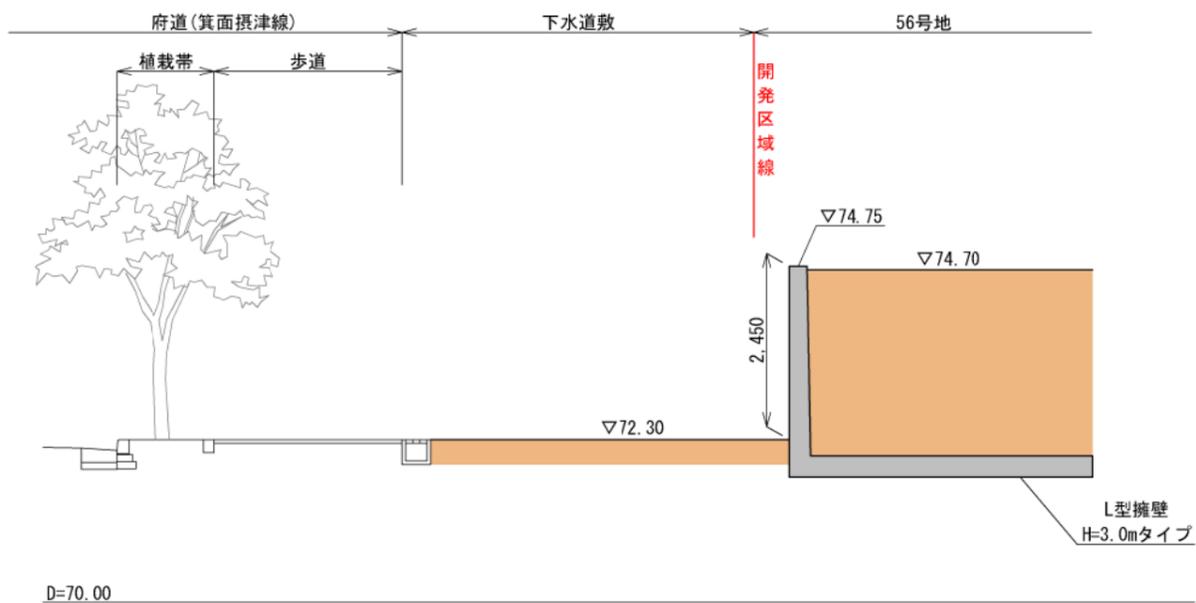

位置図

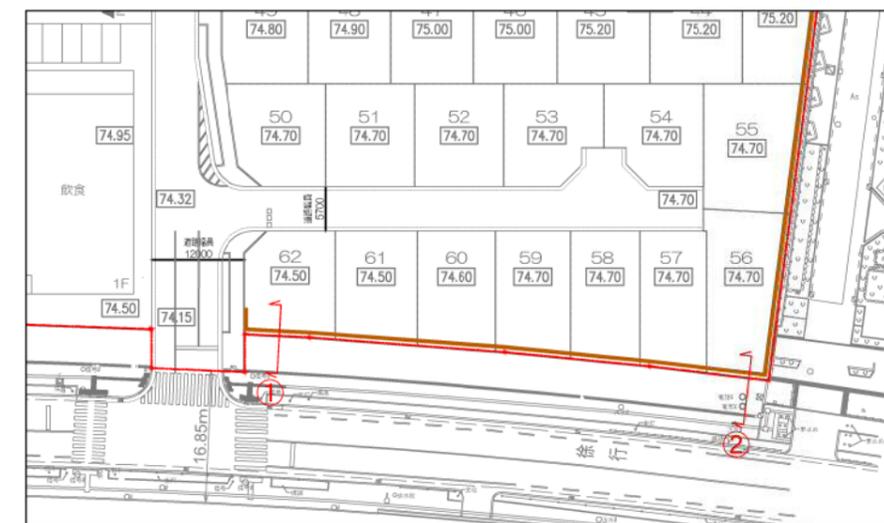

DATE	21.09.30
DATE	. .
DATE	. .
DATE	. .

MEMO	行政協議により変更が生じる場合がございます。
------	------------------------

株式会社 IAO竹田設計
IAO TAKEDA ARCHITECTS ASSOCIATES

SIGN	
SCALE	A1_1/50 A3_1/100

TITLE (仮称)	吹田市藤白台五丁目計画
	擁壁断面図 No. K-000

北千里高校正門前から事業計画地の景観（令和3年9月14日審査会資料から抜粋）

