（仮称）吹田市藤白台五丁目計画

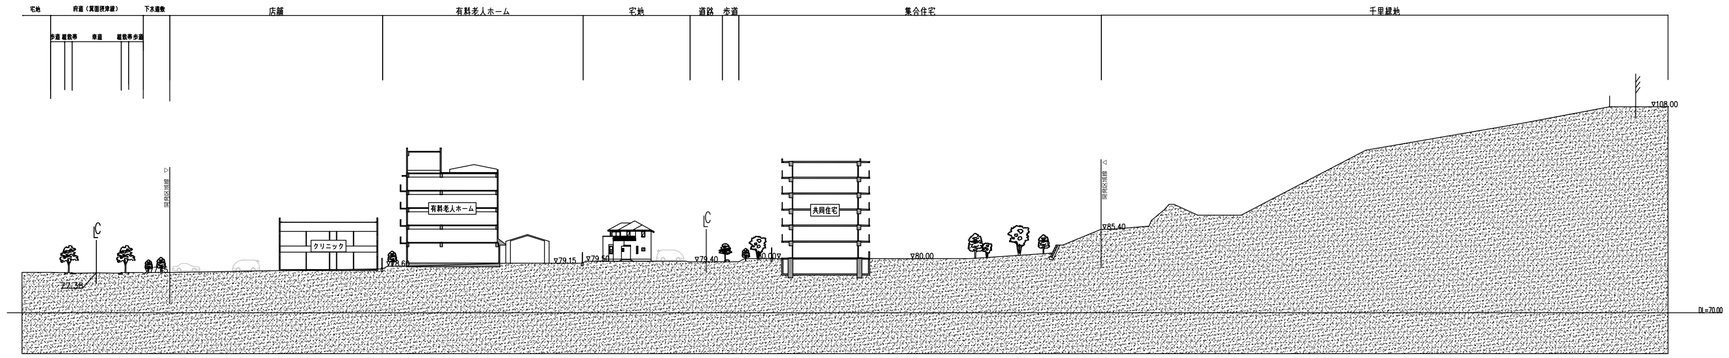

いーい' 立断面図

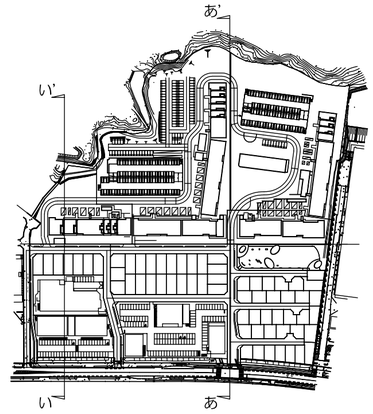

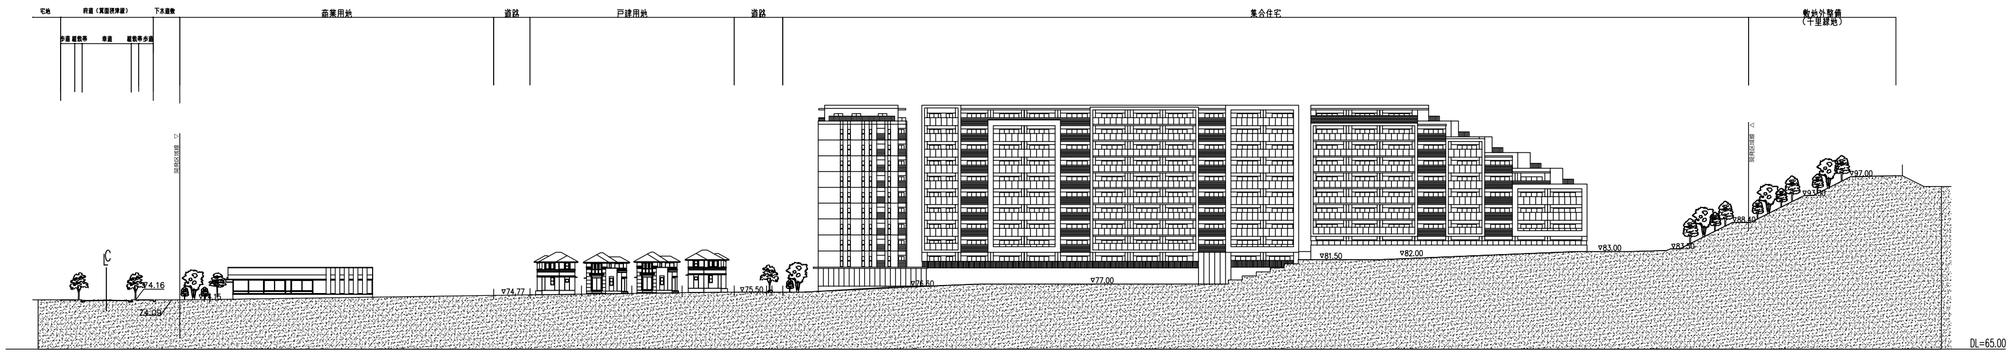

あーあ' 立断面図

全体計画立断面図　　A2：S＝1/800
2021.09.02