


現況測量平面図 2

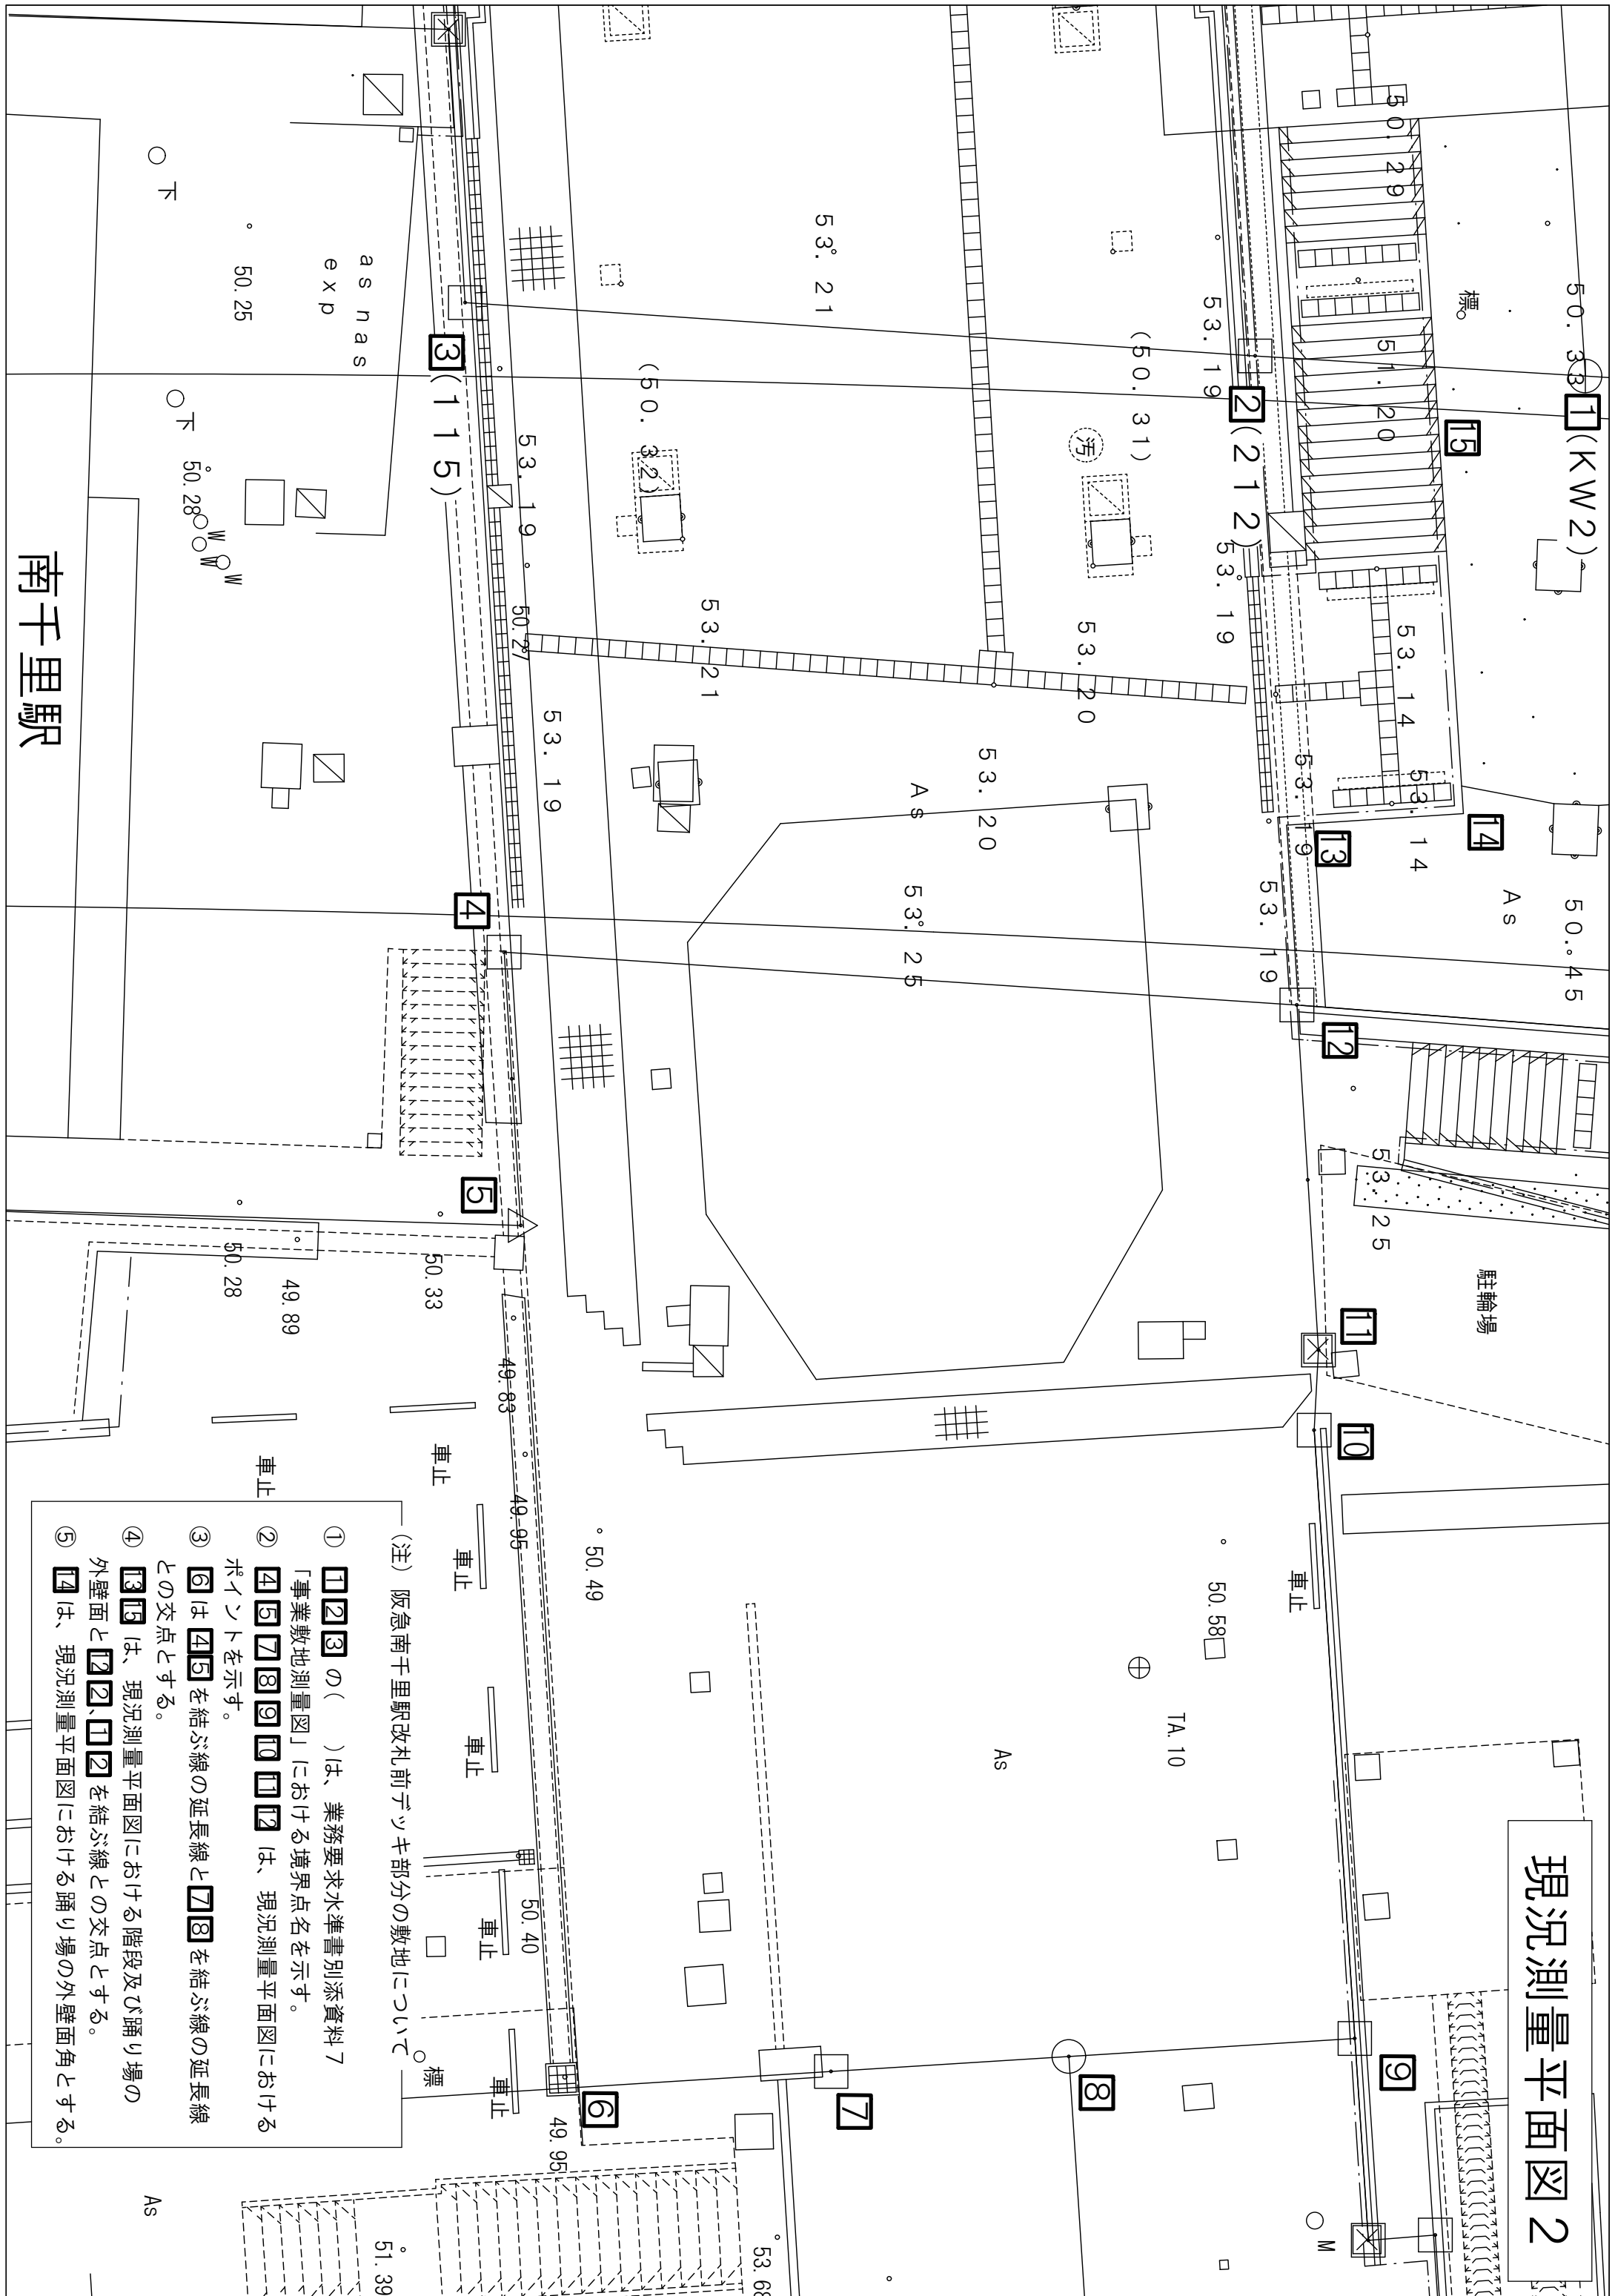

- ① 1 2 3 の () は、業務要求水準書別添資料 7 「事業敷地測量図」における境界点名を示す。
- ② 4 5 7 8 9 10 11 12 は、現況測量平面図におけるポイントを示す。
- ③ 6 は 4 5 を結ぶ線の延長線と 7 8 を結ぶ線の延長線との交点とする。
- ④ 13 15 は、現況測量平面図における階段及び踊り場の外壁面と 12 2、17 2 を結ぶ線との交点とする。
- ⑤ 14 は、現況測量平面図における踊り場の外壁面角とする。

(注) 阪急南千里駅改札前デッキ部分の敷地について

南千里駅

as nas exp

駐輪場

As

TA.10

As

As