





事業敷地北側交通広場図

資料2-1

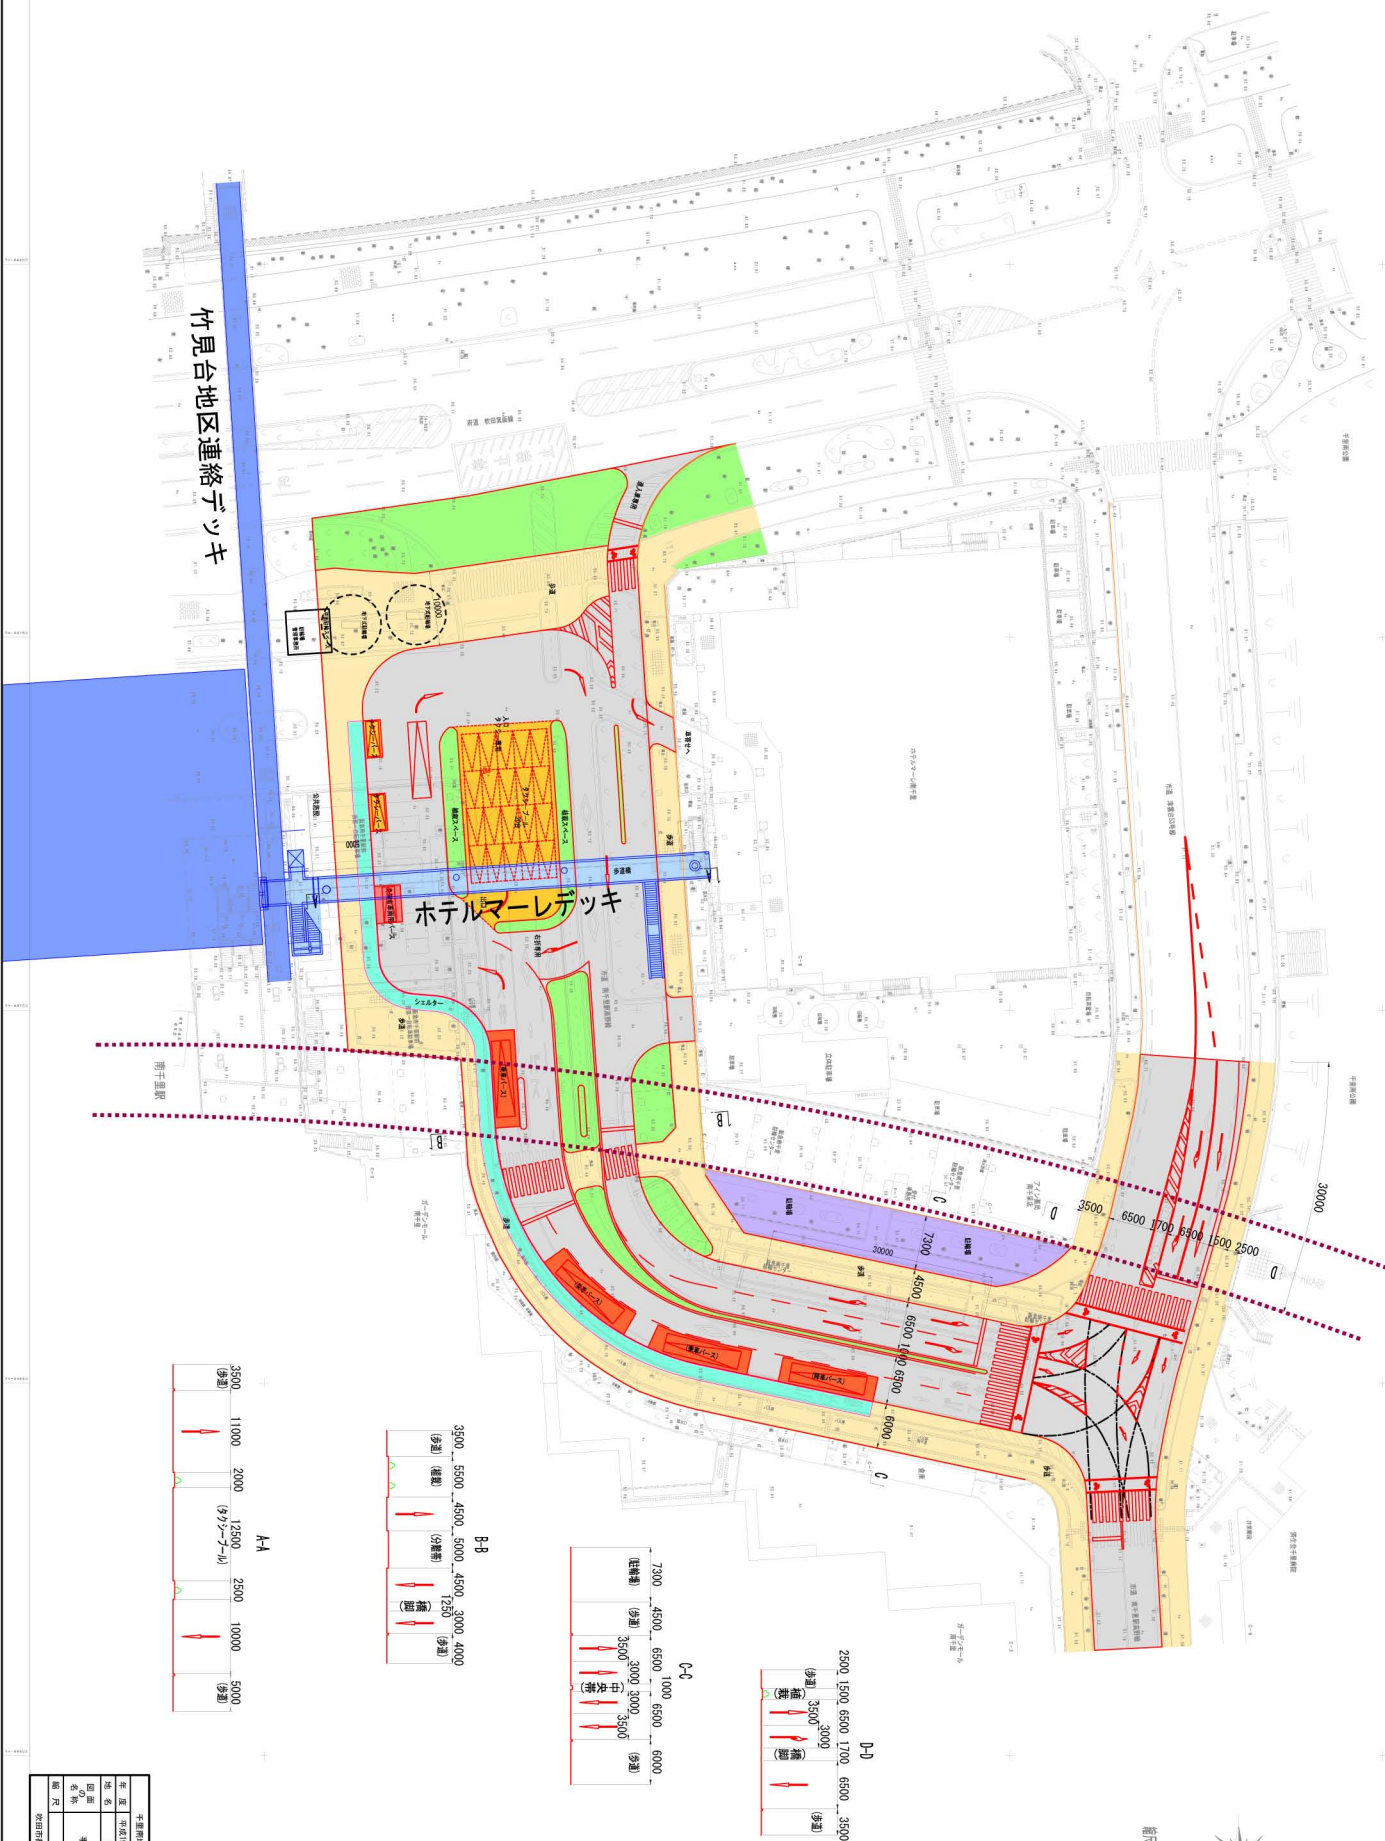

竹見台地区連絡デッキ

ホテルマーレデッキ

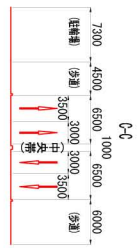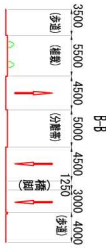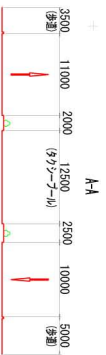

縮尺 1:250

